



**Procedimento di Valutazione Impatto Ambientale ex art. 23 D.Lgs. 152/2006
e Autorizzazione Unica ex art. 12 D.Lgs. 387/2003**

**Progetto Parco Solare Fotovoltaico
Calapricello
Comune di Taranto (TA)**

Rilievo Essenze

REDATTO DA / WRITTEN BY

Dott. For. Francesca ANTONUCCI

APPROVATO DA / APPROVED BY

Ing. Ph.D. Marco Giannettoni

REVISIONE		N°	DATA/DATE
Prima emissione		00	18/07/2022



Rilievo delle produzioni agricole di particolare pregio rispetto al contesto paesaggistico
Area di realizzazione del parco fotovoltaico

Comune di Taranto - sezione C
foglio 1 p.lle 17, 107, 129, 221, 222, 223, 296, 297

Elettrodotto Manduria Lizzano Elettrodotto Manduria Lizzano
Elettrodotto Manduria Lizzano Elettrodotto Manduria Lizzano
Elettrodotto Manduria Lizzano Sostegni Lizzano Manduria

- parco fotovoltaico
- buffer 500 parco fotovoltaico
- condotta di connessione
- buffer 500 condotta di connessione
- stazione di elevazione
- buffer 500 stazione di elevazione
- tralicci
- buffer 500 tralicci
- ULIVETO
- VIGNETO
- cavidotto 150 kV

Google Satellite

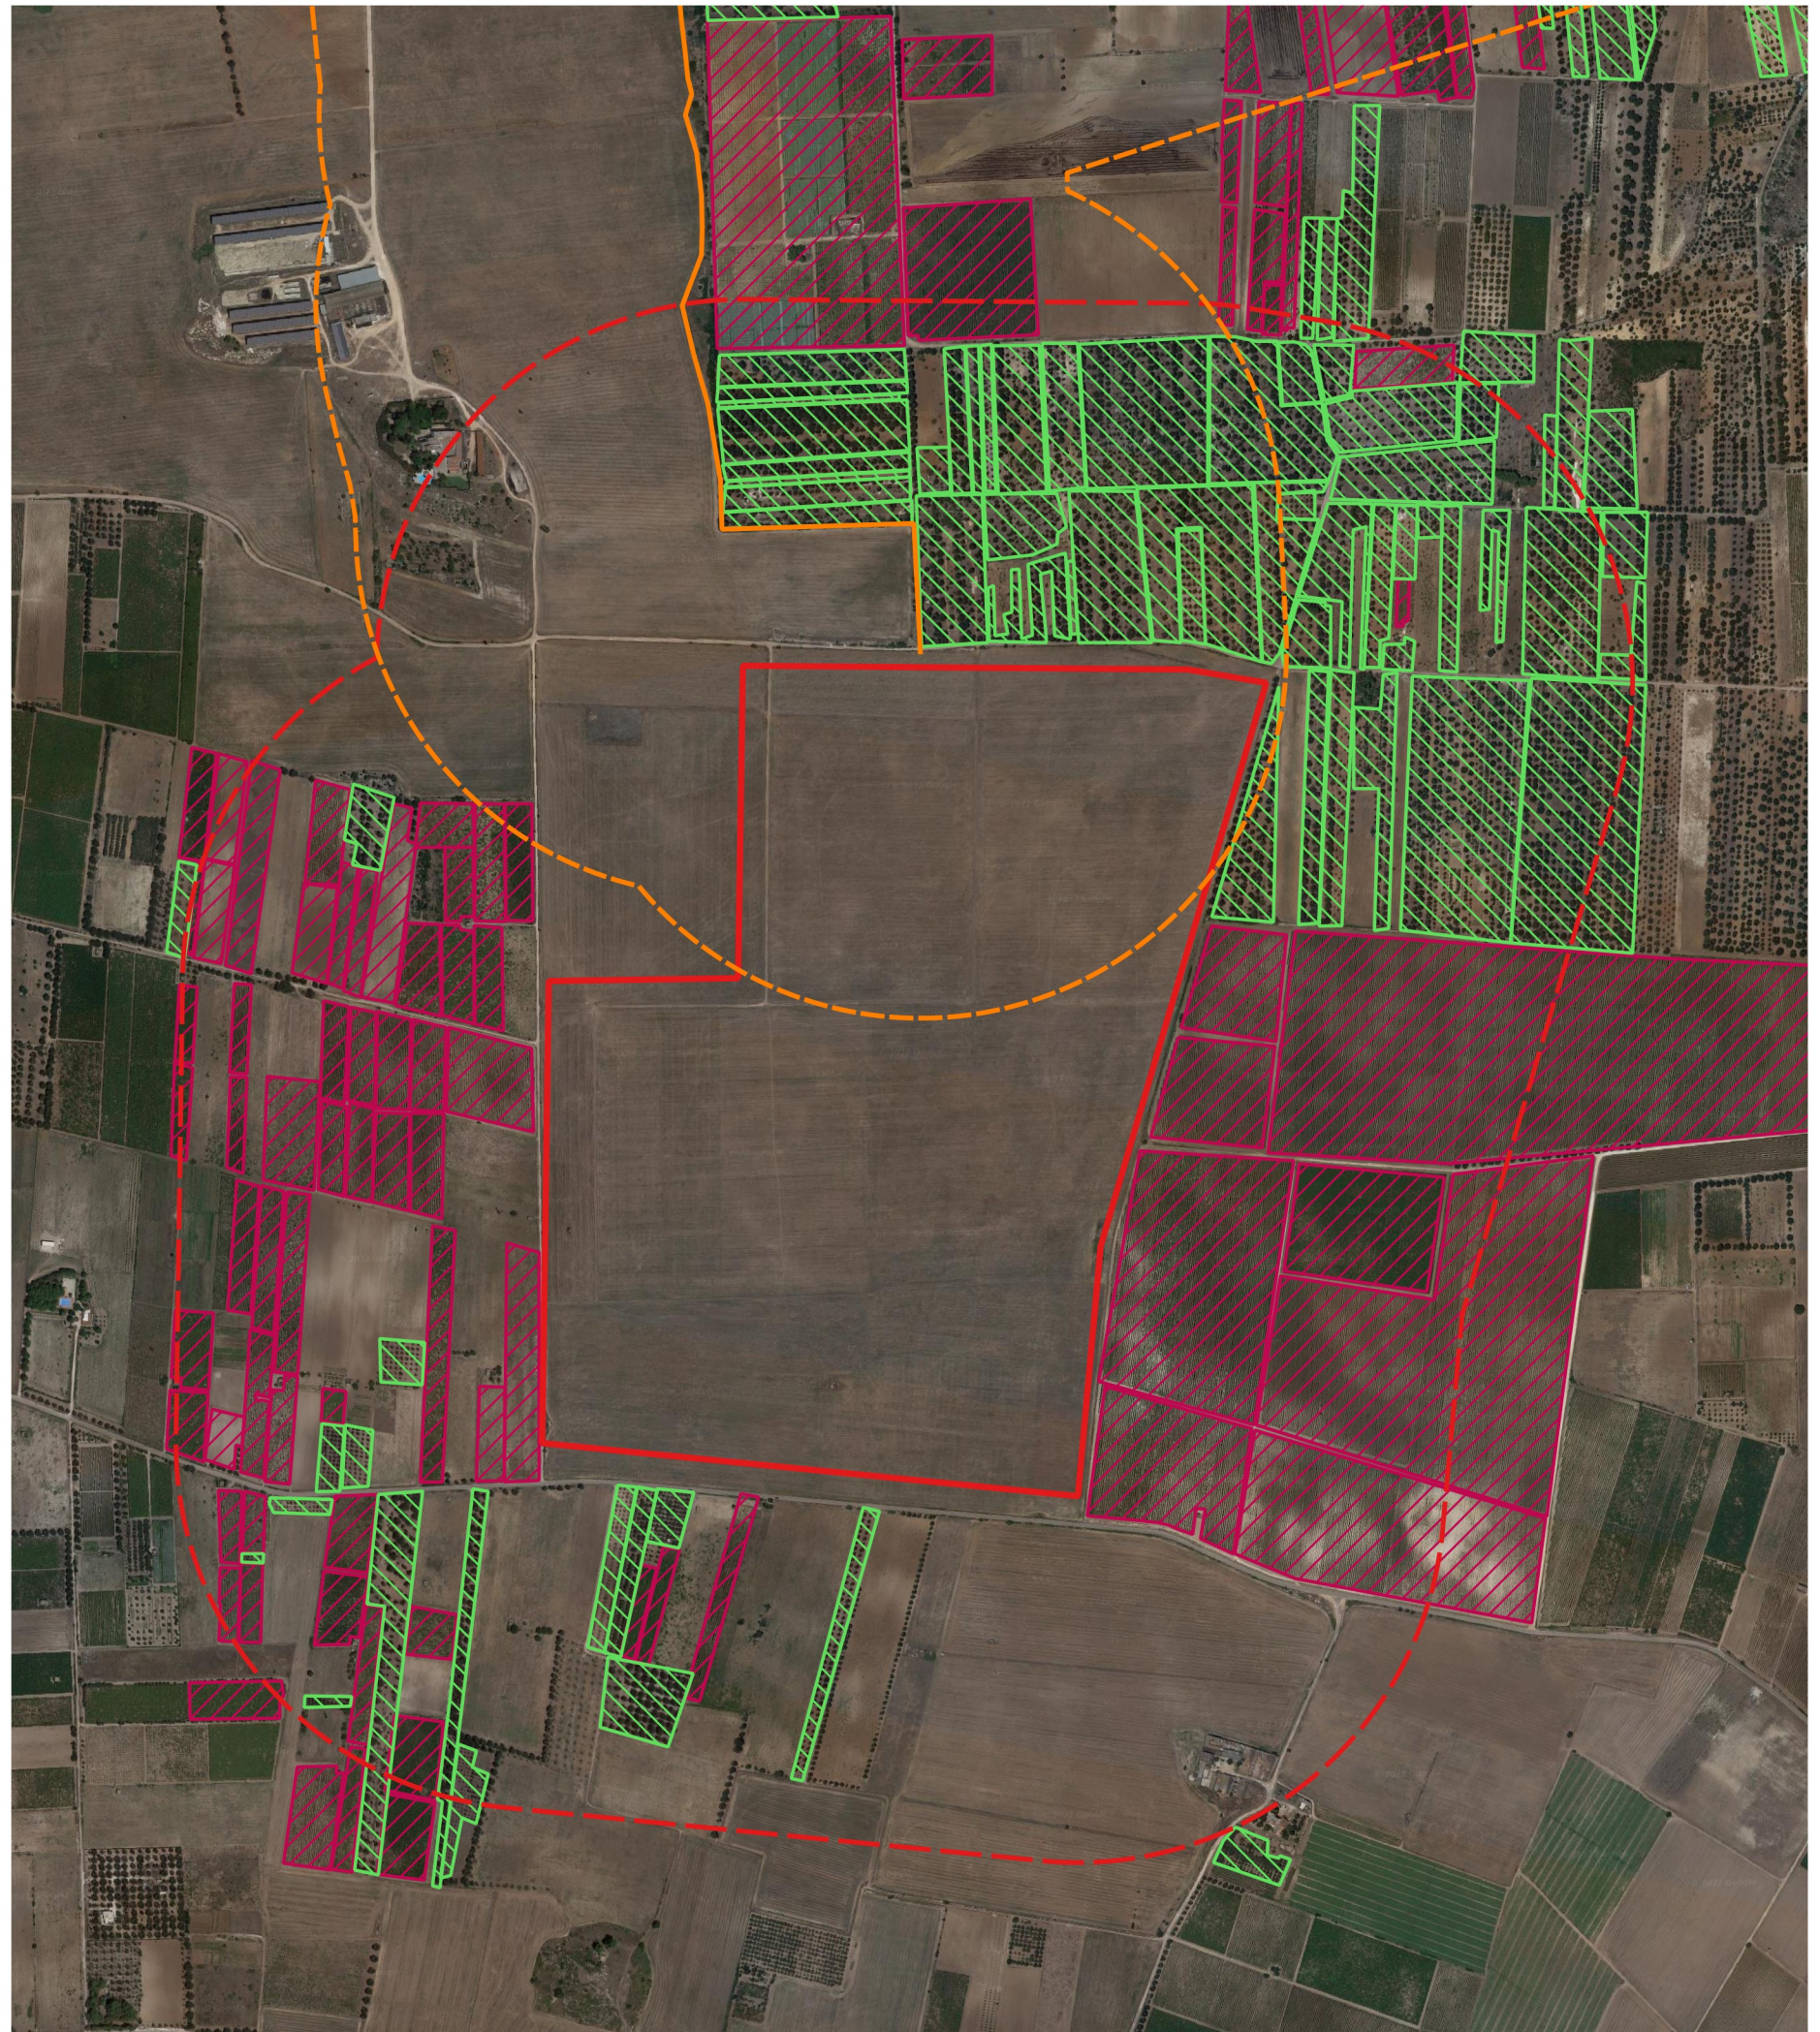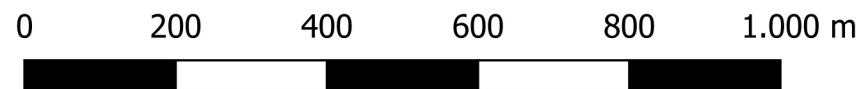

Rilievo delle produzioni agricole di particolare pregio rispetto al contesto paesaggistico
Stazione di Step-Up 130/30Kv

Comune di Lizzano
foglio 16 p.lle 3 e 154

Elettrodotto Manduria Lizzano Elettrodotto Manduria Lizzano
Elettrodotto Manduria Lizzano Elettrodotto Manduria Lizzano
Elettrodotto Manduria Lizzano Sostegni Lizzano Manduria


- parco fotovoltaico
- buffer 500 parco fotovoltaico
- condotta di connessione
- buffer 500 condotta di connessione
- stazione di elevazione
- buffer 500 stazione di elevazione

tralicci

- buffer 500 tralicci
- ULIVETO
- VIGNETO
- cavidotto 150 kV

Google Satellite

0 200 400 600 800 1.000 m

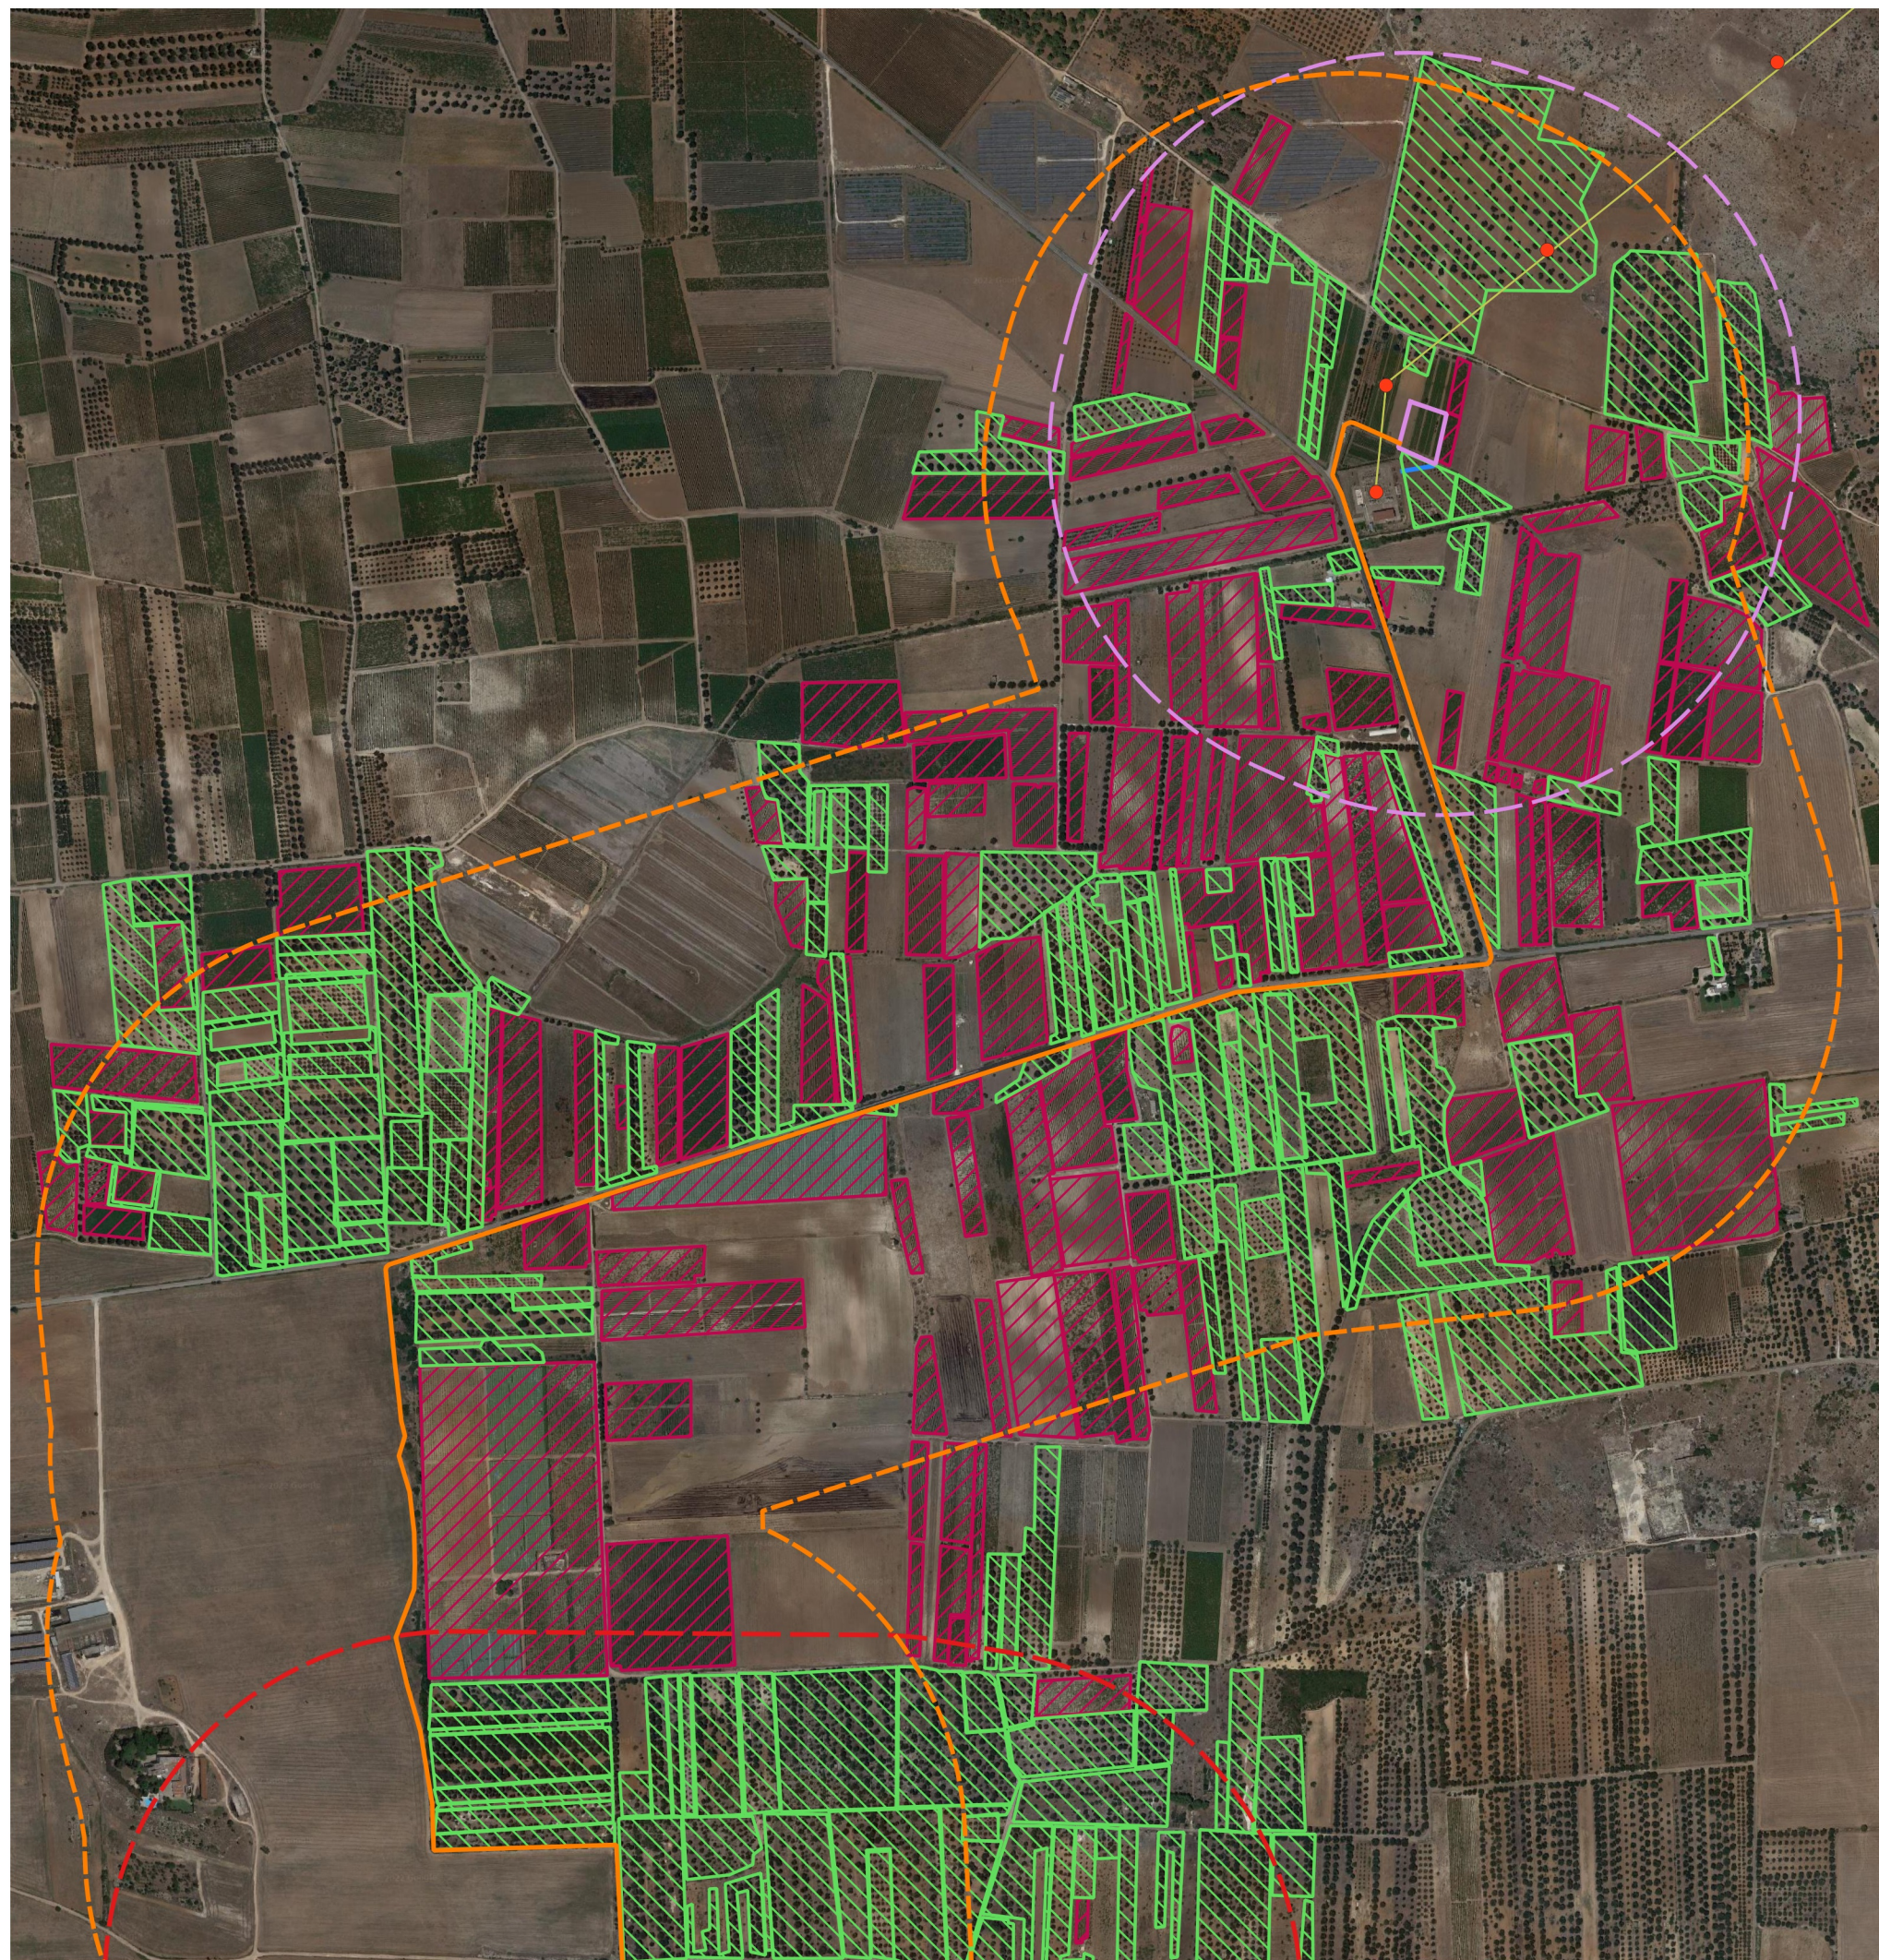

Rilievo delle produzioni agricole di particolare pregio rispetto al contesto paesaggistico
Tralici da sostituire

Comune di Sava: foglio 27 p.lle 800 e 1056, foglio 28 p.la 314, foglio 36 p.la 33, foglio 37 p.la 266

- Elettrodotto Manduria Lizzano-Elettrodotto esistente + deviazione
- Elettrodotto Manduria Lizzano-Sostegni esistenti
- tralici nuovi
- buffer 500 tralici
- ▨ ULIVETO
- ▨ VIGNETO
- Google Satellite

