

Rif.	Descrizione	Sup. [m ²]
A	Superficie di intervento	914.280
B	Superficie non recintata coltivabile (fascia perimetrale di mitigazione)	111.445
C	Superficie recintata	802.835
D	Superficie impianti tecnici e viabilità	9.623
E	Superficie non coltivabile sotto moduli (fascia m 1,00)	100.360
F	Superficie recintata coltivabile (C-D-E)	692.852
G	Quota superficie coltivabile su superficie recintata (F/C)	86,30%
H	Totale superficie coltivabile (B+F)	804.297
I	Quota superficie coltivabile su superficie di progetto (H/A)	87,97%

Comune di Monreale (PA)

Localizzazione geografica impianto



WGS84 : LAT: 37°54'10.38"N LONG: 13°13'35.23"E

LEGENDA


- Ingresso impianto
- Ingresso manutenzioni
- Recinzione impianto
- Cabina di Sottocampo
- Cabina di Centrale
- Moduli fotovoltaici tracker
- Viabilità Interna impianto
- Fascia arborea di mitigazione (uliveto intensivo)
- Area parcheggio
- Colture erbacee interfila

REGIONE SICILIA
Città Metropolitana di Palermo


COMUNE DI MONREALE



Sezione impianto, colture interfila e opere di mitigazione visiva
Confine tra l'impianto agrivoltaico e altre proprietà - Uliveto intensivo

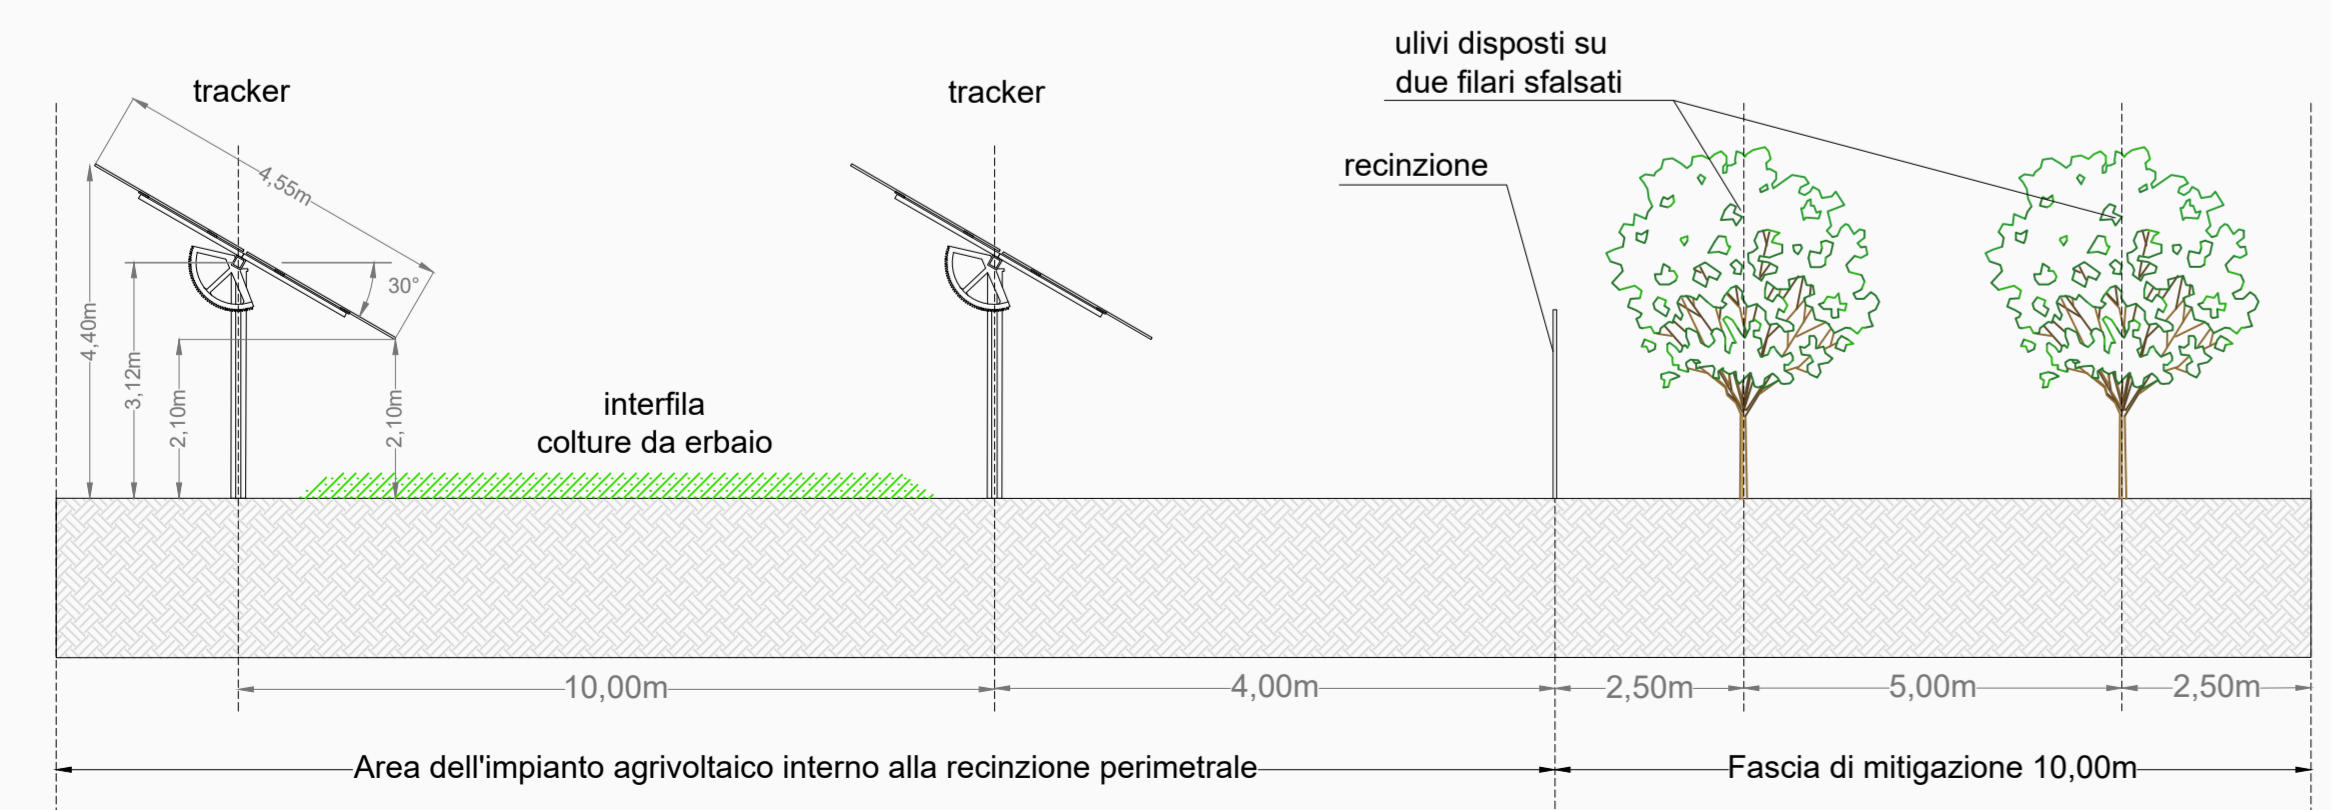

Pianta opere di mitigazione visiva
Confine tra l'impianto agrivoltaico e altre proprietà - Uliveto intensivo

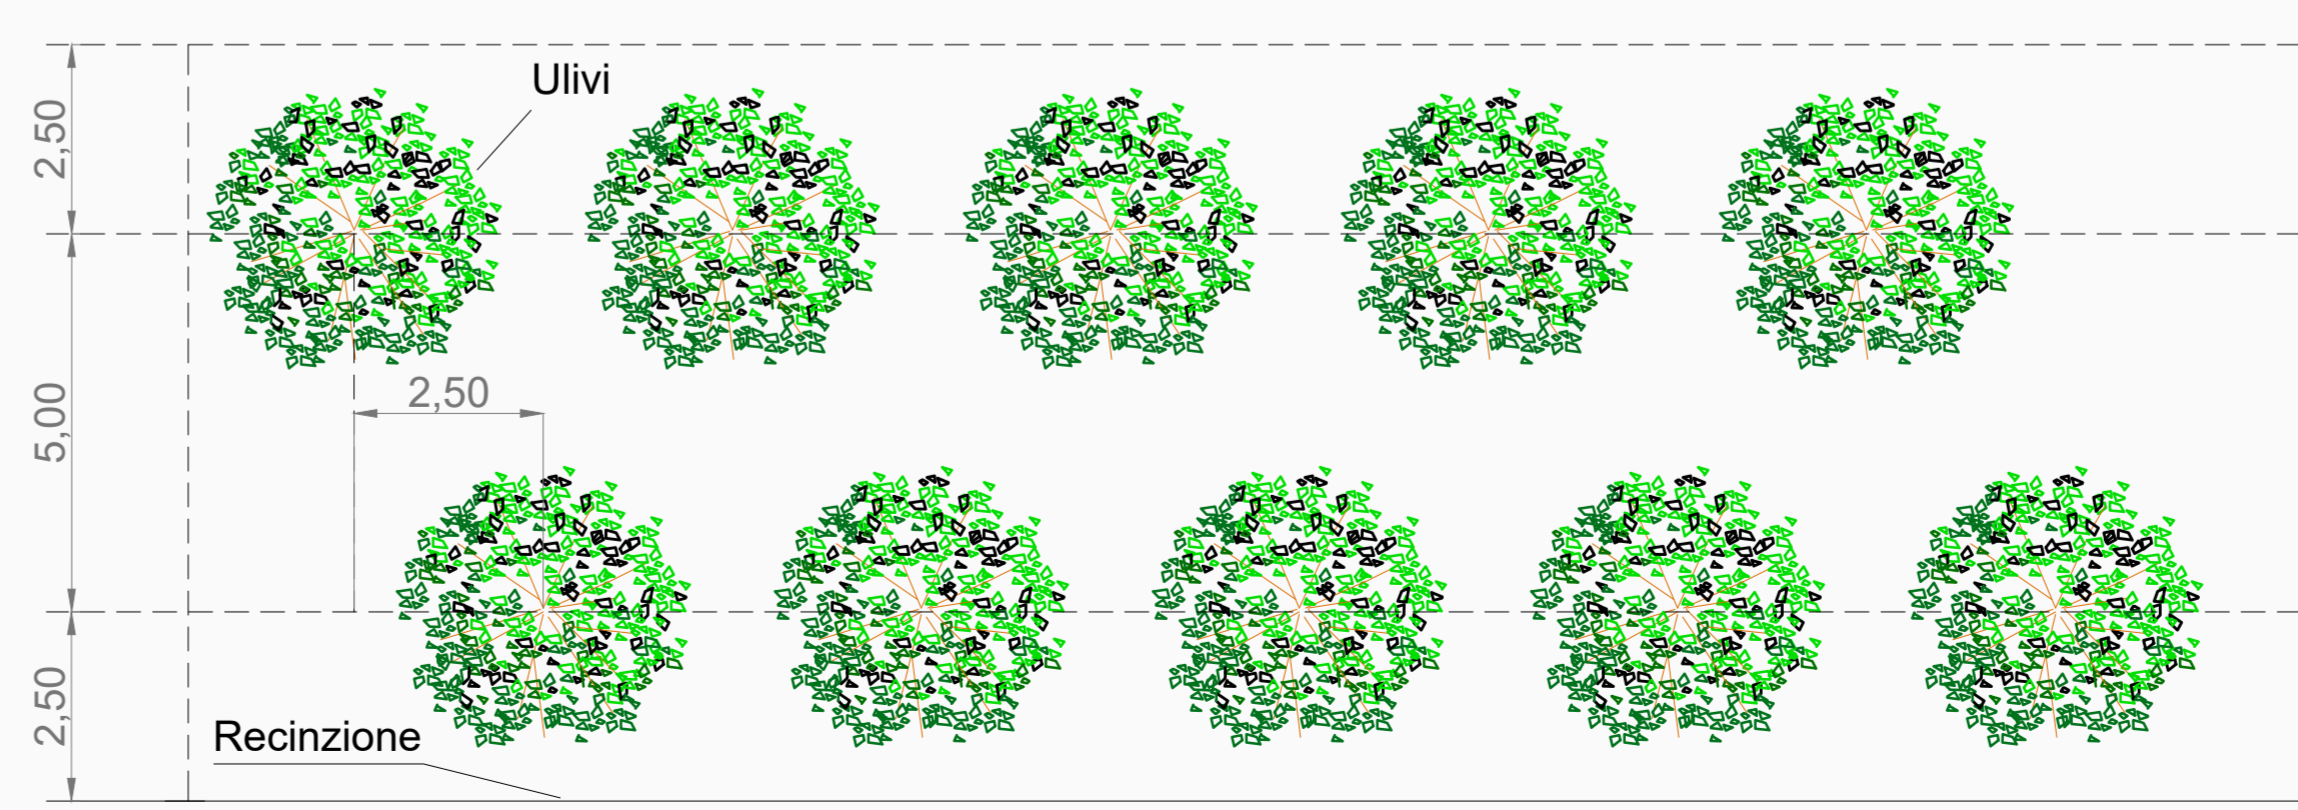

01	EMISSIONE PER ENTI ESTERNI	17/02/23	URSO A.	LOMBARDO A.	NASTASI A.
00	EMISSIONE PER COMMENTI	31/01/23	URSO A. <td>LOMBARDO A. <td>NASTASI A. </td></td>	LOMBARDO A. <td>NASTASI A. </td>	NASTASI A.
REV.	DESCRIZIONE	DATA	REDATTO	CONTROL.	APPROV.

Comittente:
SICILY MON P1 DEV SRL
Sede legale in Piazza Walter Von Vogelweide 22, CAP 39100 Bolzano (BZ)
Partita I.V.A. 03149330213 - PEC: sicily.mon.p1.dev@legaimol.it

Ingegneria & Innovazione
Antex group
Via Jonica, 16 - Loc. Belvedere - 96100 Siracusa (SR) Tel. 0931.1663409
web: www.antexgroup.it e-mail: info@antexgroup.it

Progetto:
IMPIANTO AGRIVOLTAICO SICILY MON P1
Progettista/Resp. Tecnico:
Dot. Ing. Antonino Signorello
Ordine degli Ingegneri della Provincia di Catania n° 6105 sez. A

Tavolo:
PLANIMETRIA DELL'AREA IMPIANTO CON UBICAZIONE DELLE COLTURE E INTERVENTI DI MITIGAZIONE
Consulente Agronomo:
Dot. Agr. Arturo Urso
Ordine dei Dottori Agronomi e Forestali della Provincia di Catania n° 1280

Scala: 1:5.000 Nome DIS./FILE: C22042S05-VA-EA-06-01 Allegato: 1/1 F.to: A1+ Livello: **DEFINITIVO**

Il presente documento è di proprietà della ANTEX GROUP srl.
È vietata la comunicazione o l'uso o la riproduzione senza il preventivo permesso scritto dello suddetto.
La società tutela i propri diritti a rigore di legge.