
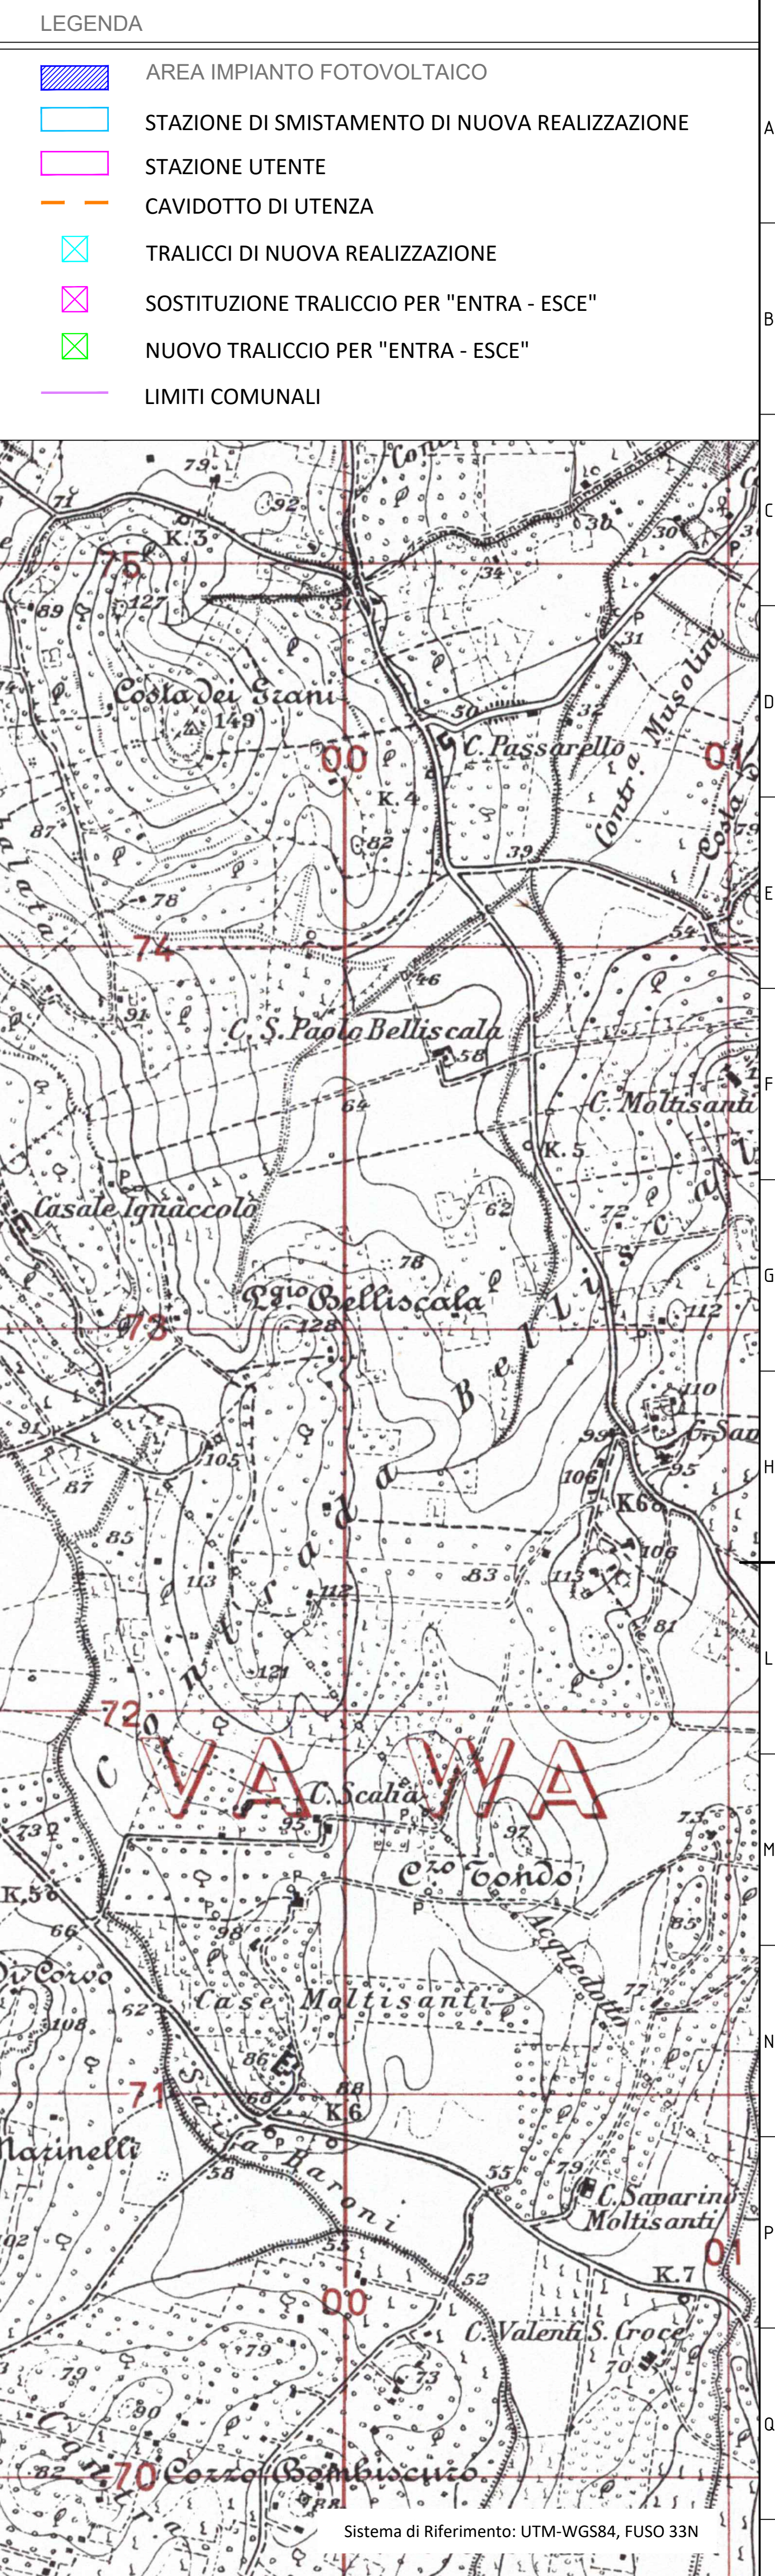


- LEGENDA
- AREA IMPIANTO FOTOVOLTAICO
 - STAZIONE DI SMISTAMENTO DI NUOVA REALIZZAZIONE
 - STAZIONE UTENTE
 - CAVIDOTTO DI UTENZA
 - TRALICCI DI NUOVA REALIZZAZIONE
 - SOSTITUZIONE TRALICCIO PER "ENTRA - ESCE"
 - NUOVO TRALICCIO PER "ENTRA - ESCE"
 - LIMITI COMUNALI

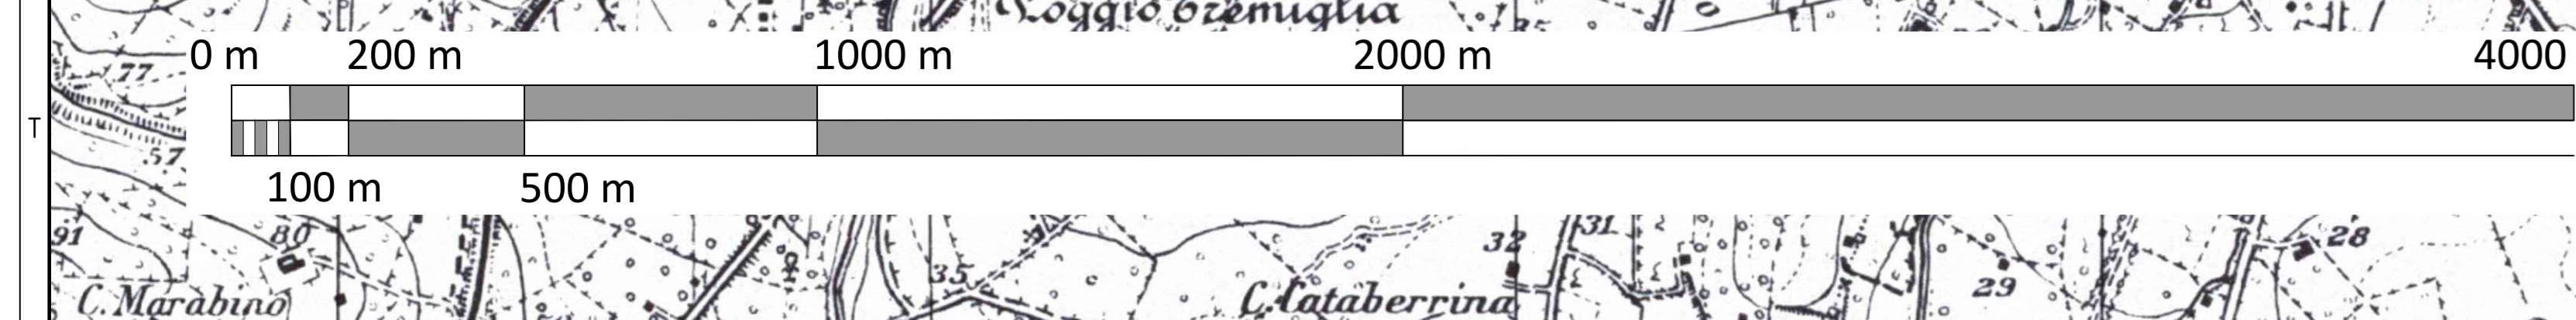

PROGETTO PER L'INSTALLAZIONE DI UN IMPIANTO AGROVOLTAICO LOCALIZZATO NEL COMUNE DI ISPICA DI POTENZA PARI A 27,263 MWP

ITER AUTORIZZATIVO

SCOPO/DOCCUMENTO/ Document type

ITER AUTORIZZATIVO

TITOLO/TITLE

Inquadramento opere di connessione su Corografia/IGM

COMPANY	PURPOSE	TYPE	DISCIPLINE	COUNTRY	TEC.	PLANT	PROGRESSIVE	REVISION
SCS	DES	D	E	L	E	I	T	A
P	3	3	6	2	0	7	5	0