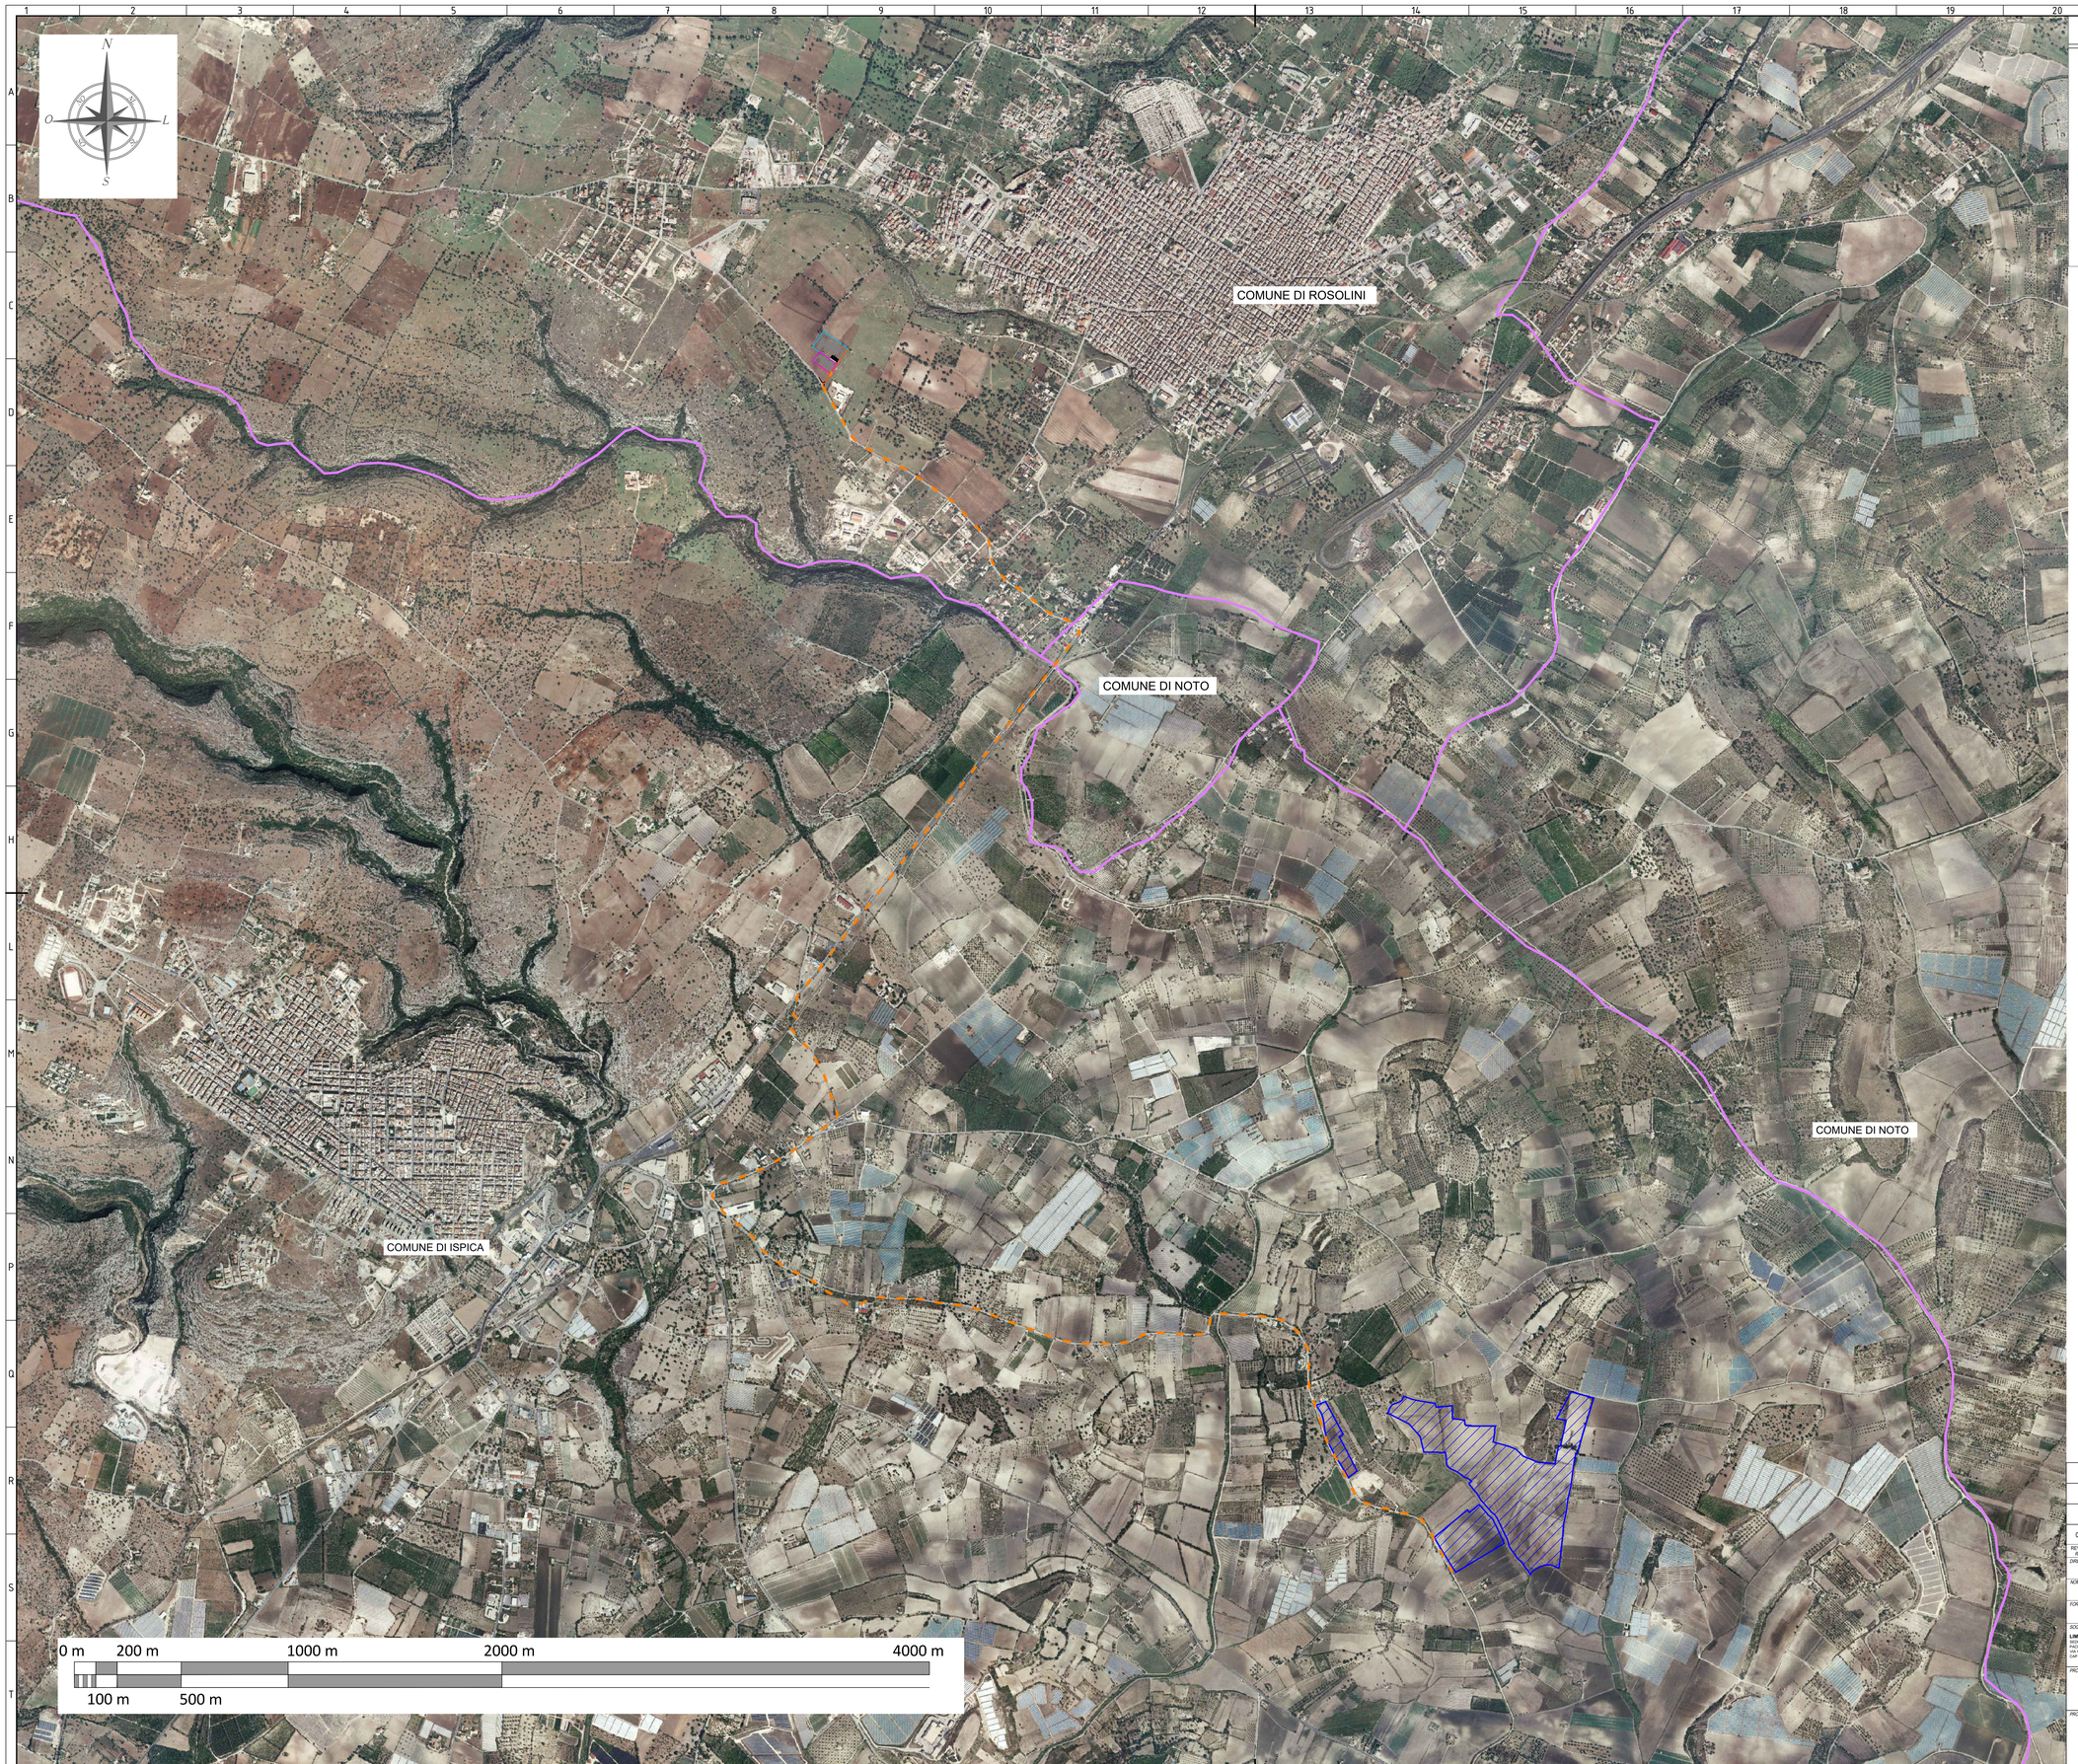

LEGENDA

- AREA IMPIANTO FOTOVOLTAICO
- STAZIONE DI SMISTAMENTO DI NUOVA REALIZZAZIONE
- STAZIONE UTENTE
- CAVIDOTTO DI UTENZA
- TRALICCI DI NUOVA REALIZZAZIONE
- SOSTITUZIONE TRALICCIO PER "ENTRA - ESCE"
- NUOVO TRALICCIO PER "ENTRA - ESCE"
- LIMITI COMUNALI

FONTE:https://www.sitr.regione.sicilia.it/

Sistema di Riferimento: UTM-WGS84, FUSO 33N

REV. N. Rev	DATA Date	DESCRIZIONE Description	PREPARATO Prepared	APPROVATO Approved
00	12/08/2022	EMISSIONE DEL DOCUMENTO	C.CAPITANIO	A.SERGI

DIRETTORE TECNICO / Technical Director: ING. ANTONIO SERGI

TIMBRO E FIRMA DIRETTORE TECNICO / Technical Director Sign and Stamp

NOME D'ARCHIVIO FILE NAME	DATA / Date
SCS.DES.D.ELE.ITA.P.3362.076.00	12/08/2022

FORMATO DEL DISEGNO / Drawing Format	SCALA DEL DISEGNO / Drawing scale	NUMERO FOGLIO DEL DISEGNO / Drawing sheet
A0	1:10.000	1/1

SOGGETTO PROPONENTE / Proponent
LIMES 26 S.R.L.
VICOLO LEVANTE, 1 - 95030 TRECASTAGNI (CT)
VIA GIUSEPPE GIARDINA N. 22
CAP 96019

PROGETTISTA / Technical Advisor
SCS INGEGNERIA

PROGETTO / Project
FV ISPICA
3362

PROGETTO / Project
PROGETTO PER L'INSTALLAZIONE DI UN IMPIANTO AGROVOLTAICO LOCALIZZATO NEL COMUNE DI ISPICA DI POTENZA PARI A 27,263 MWP

SCOPO DOCUMENTO / Utilization Scope: ITER AUTORIZZATIVO

TITOLO / Title: Planimetria inquadramento opere di utenza

CODICE SCS / SCS Code

COMPANY	PURPOSE	TYPE	DISCIPLINE		COUNTRY		TEC.	PLANT		PROGRESSIVE			REVISION
SCS	DES	D	E	L	E	I	T	A	P	3362		076	00