Fabbricato Comando e Servizi
scala 1:100

Pianta

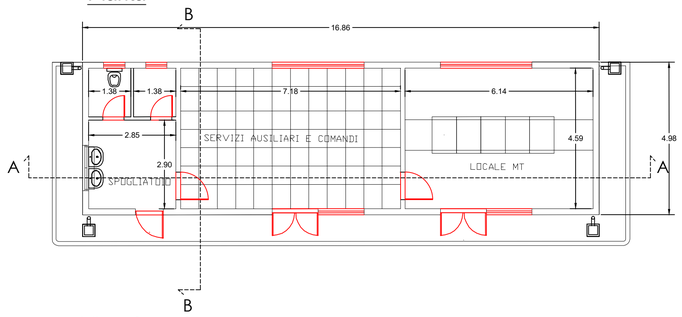

Vista frontale

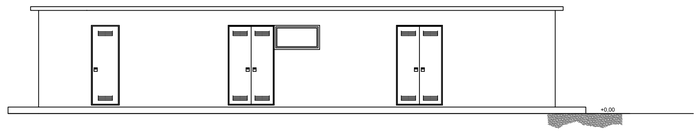

Vista laterale Sx

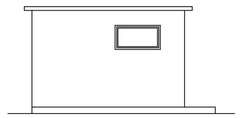

Vista posteriore

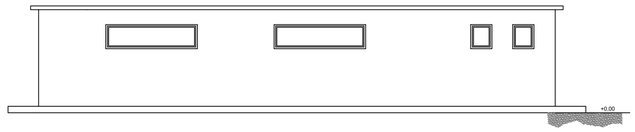

Vista laterale Dx

Sezione A-A

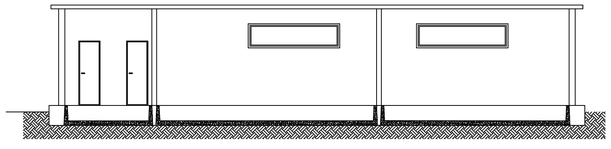

Sezione B-B

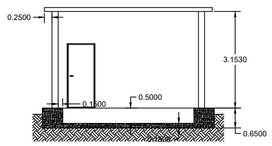

Fabbricato Quadri - Stazione di Utenza
scala 1:100

Pianta

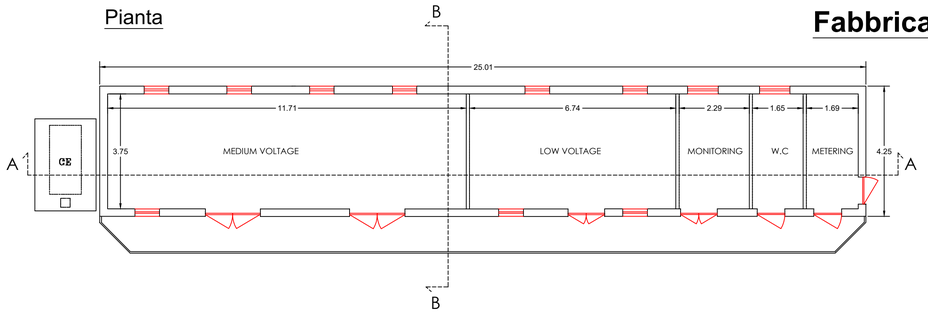

Vista frontale

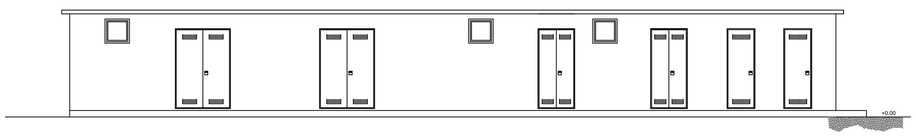

Vista laterale Sx

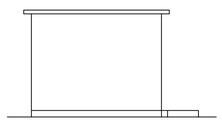

Vista posteriore

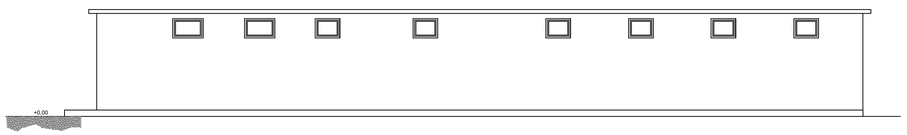

Vista laterale Dx

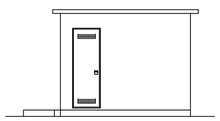

Sezione A-A

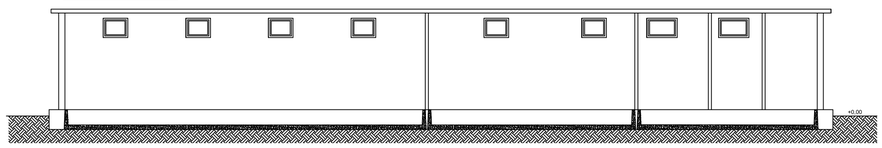

Sezione B-B

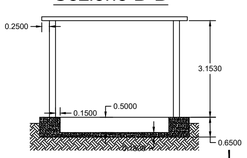

00	12/08/2022	EMISSIONE DEL DOCUMENTO	D.BUFANO	A.SERGI
REV. N. *Rev.*	DATA *Date*	DESCRIZIONE *Description*	PREPARATO *Prepared*	APPROVATO *Approved*

DIRETTORE TECNICO / Technical Director
ING. ANTONIO SERGI

TIMBRO E FIRMA DIRETTORE TECNICO / Technical Director Sign and Stamp

NOME D'ARCHIVIO/ FILE NAME	*DATA / Date*
SCS.DES.D.ELE.ITA.P.3362.078.00	12/08/2022

FORMATO DEL DISEGNO / Drawing Format	*SCALA DEL DISEGNO / Drawing scale*	*NUMERO FOGLIO DEL DISEGNO / Drawing sheet*
A1	-	1/1

SOGGETTO PROPONENTE / Proponent
LIMES 28 S.R.L.
SEDE LEGALE:
PACHINO (SR)
VIA GIUSEPPE GARDINA N. 22
CAP 96018

PROGETTO / Project
PROGETTO PER L'INSTALLAZIONE DI UN IMPIANTO AGROVOLTAICO LOCALIZZATO NEL COMUNE DI ISPICA DI POTENZA PARI A 27,263 MWP

PROGETTISTA / Technical Advisor
SCS INGEGNERIA

SCOPO DOCUMENTO / Utilization Scope
ITER AUTORIZZATIVO

TITOLO / Title
Piano sezioni edificio SSU

PROGETTO / Project
FV ISPICA
3362

CODICE SCS / SCS Code

COMPANY	PURPOSE	TYPE	DISCIPLINE		COUNTRY		TEC.	PLANT				PROGRESSIVE			REVISION	
SCS	DES	D	E	L	E	I	T	A	P	3	3	6	2	0	7	8	0	0

A1