COMUNE DI ROSOLINI (RG)				
Dati identificativi				
STAZIONE DI SMISTAMENTO DI NUOVA REALIZZAZIONE - STAZIONE UTENTE				
Foglio	Particelle	Dati anagrafici	C.Fiscale	Diritti e oneri reali
36	96	MEZZASALMA Cristina nata a RAGUSA (RG) il 23/10/1981	MZZCST81R63H163E	Diritto di Proprieta' per 1/3 (deriva dall'atto 1)
		MEZZASALMA Elena nata a RAGUSA (RG) il 10/04/1971	MZZLNE71D50H163W	Diritto di Proprieta' per 1/3 (deriva dall'atto 1)
		MEZZASALMA Giuseppe nato a RAGUSA (RG) il 25/12/1974	MZZGPP74T25H163E	Diritto di Proprieta' per 1/3 (deriva dall'atto 1)
36	450	COTTONARO Concetta nata a ROSOLINI (SR) il 31/05/1978	CTTCCT78E71H574L	Diritto di Proprieta' per 3/4 in regime di separazione dei beni (deriva dall'atto 1)
		COTTONARO Giuseppina nata a ROSOLINI (SR) il 12/08/1973	CTTGPP73M52H574Q	Diritto di Proprieta' per 1/4 in regime di separazione dei beni (deriva dall'atto 1)

LEGENDA

- STAZIONE DI SMISTAMENTO DI NUOVA REALIZZAZIONE
- STAZIONE UTENTE
- RACCORDI - 150kV DI NUOVA REALIZZAZIONE PER COLLEGAMENTO IN ENTRA-ESCE SULLA LINEA "Modica Fargione - Rosolini"
- LINEA ESISTENTE 150 kV "Modica Fargione - Rosolini"
- CAVIDOTTO DI UTENZA
- TRALICCI DI NUOVA REALIZZAZIONE
- SOSTITUZIONE TRALICCIO PER "ENTRA - ESCE"
- NUOVO TRALICCIO PER "ENTRA - ESCE"
- CONFINI COMUNALI

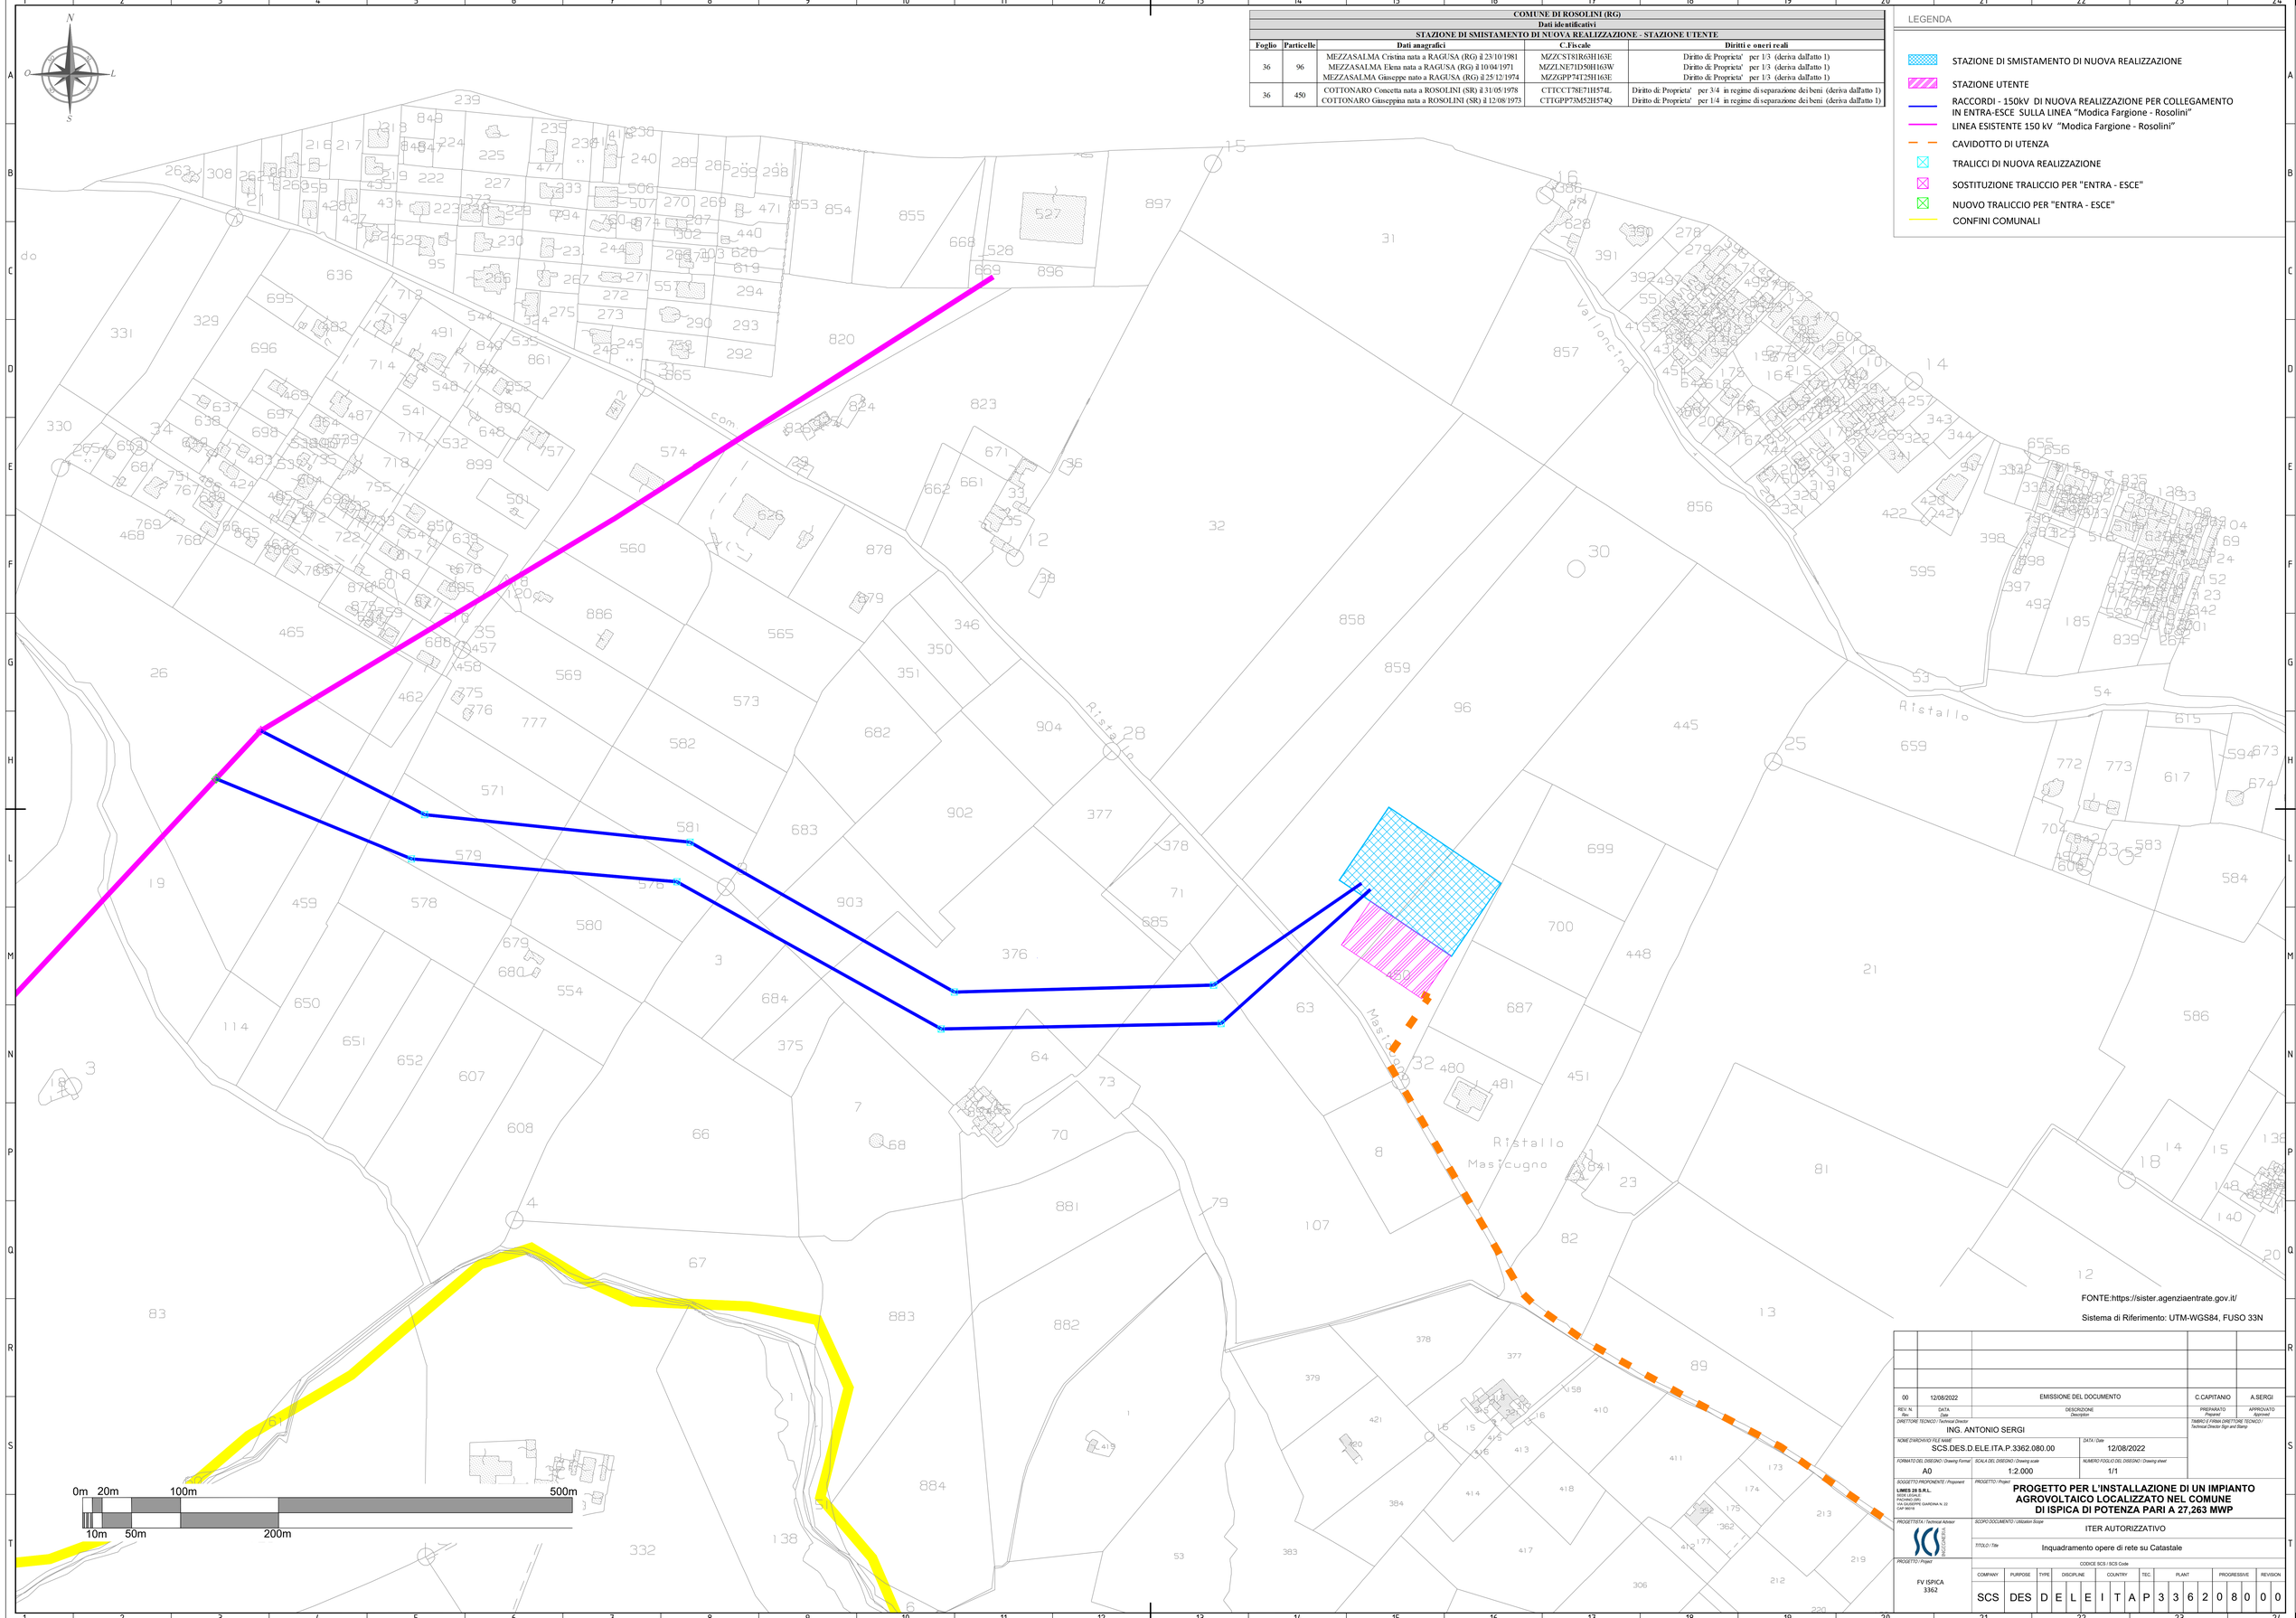

FONTE:https://sister.agenziaentrate.gov.it/

Sistema di Riferimento: UTM-WGS84, FUSO 33N

REV. N. Rev.	DATA Date	DESCRIZIONE Description	PREPARATO Prepared	APPROVATO Approved
00	12/08/2022	EMISSIONE DEL DOCUMENTO	C.CAPITANIO	A.SERGI

DIRETTORE TECNICO / Technical Director: ING. ANTONIO SERGI

TIMBRO E FIRMA DIRETTORE TECNICO / Technical Director Sign and Stamp

NOME D'ARCHIVIO FILE NAME: SCS.DES.D.ELE.ITA.P.3362.080.00

DATA / Date: 12/08/2022

FORMATO DEL DISEGNO / Drawing Format: A0

SCALA DEL DISEGNO / Drawing scale: 1:2.000

NUMERO FOGLIO DEL DISEGNO / Drawing sheet: 1/1

SOGGETTO PROPONENTE / Proponent:
LIMES 26 S.R.L.
SEDE LEGALE
VIA GIUSEPPE GARIBALDI N. 22
CAP 96015

PROGETTO / Project:

PROGETTO PER L'INSTALLAZIONE DI UN IMPIANTO AGROVOLTAICO LOCALIZZATO NEL COMUNE DI ISPICA DI POTENZA PARI A 27,263 MWP

PROGETTISTA / Technical Advisor: SCS INGEGNERIA

SCOPO DOCUMENTO / Utilization Scope: ITER AUTORIZZATIVO

TITOLO / Title: Inquadramento opere di rete su Catastale

PROGETTO / Project: FV ISPICA 3362

CODICE SCS / SCS Code

COMPANY	PURPOSE	TYPE	DISCIPLINE		COUNTRY		TEC.	PLANT		PROGRESSIVE		REVISION
SCS	DES	D	E	L	E	I T A	P	3	3 6 2 0	8 0	0	0