
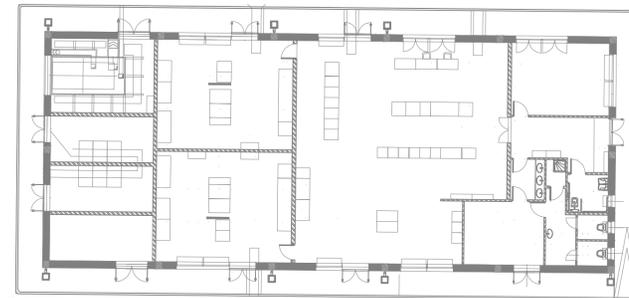


# Planimetria Stazione di Utente scala 1:200

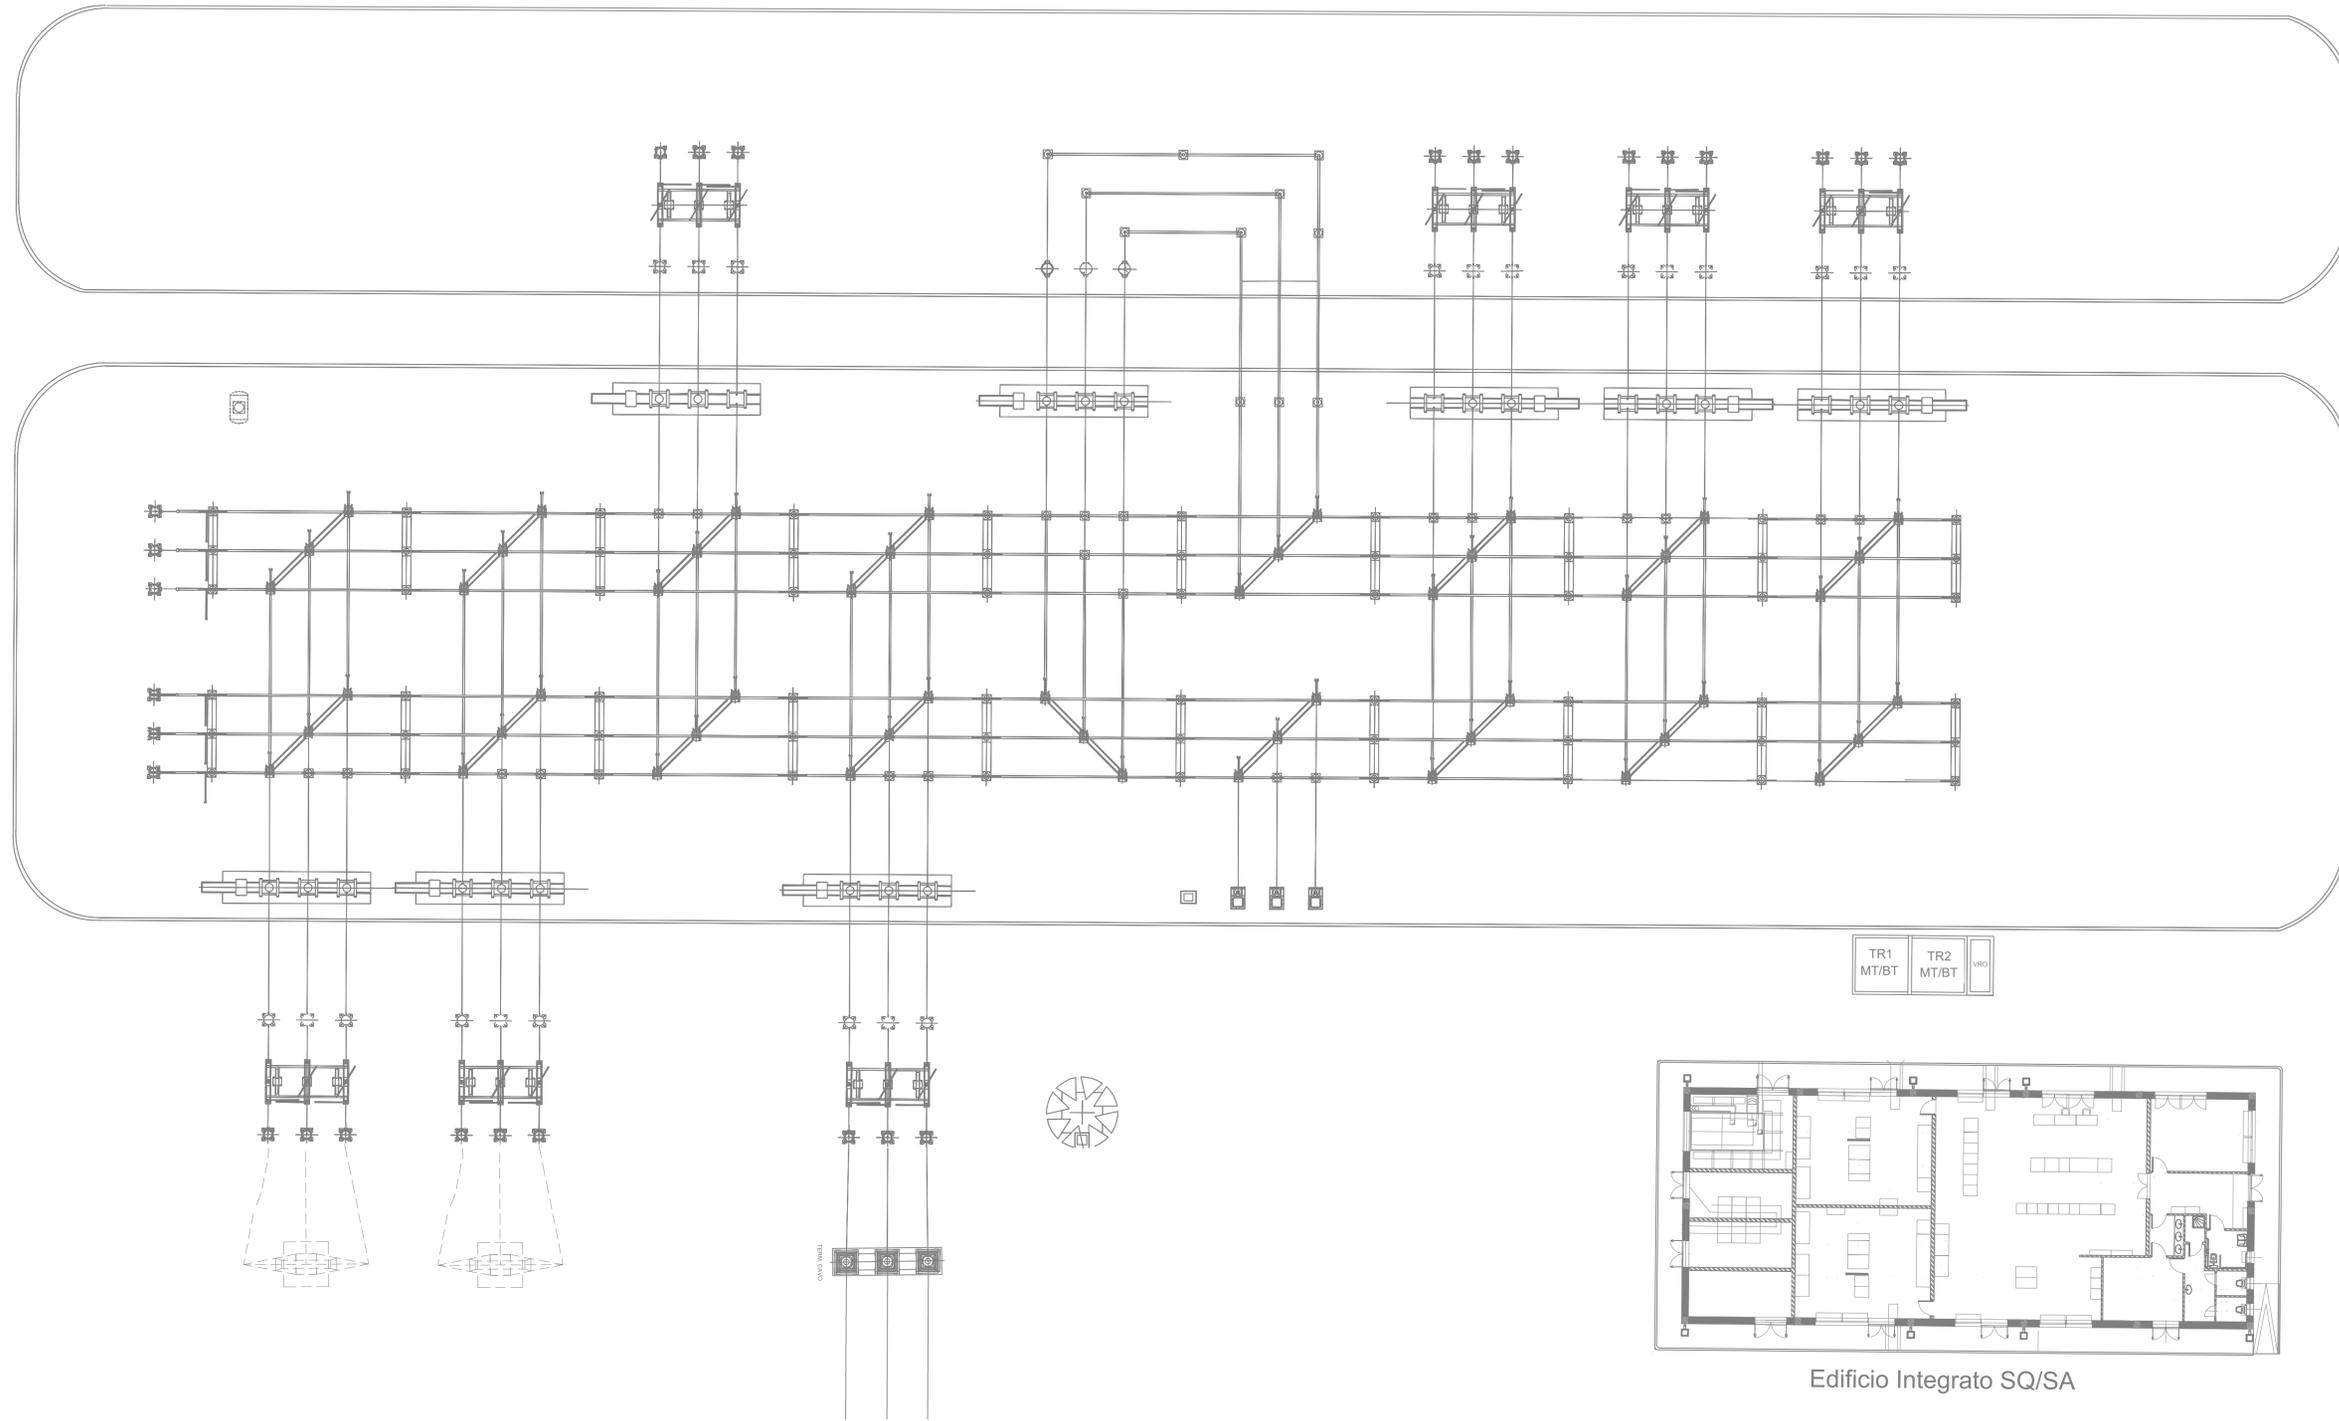

Edificio Integrato SQ/SA

00	12/08/2022	EMISSIONE DEL DOCUMENTO		C. CAPITANIO	A. SERGI															
REV. N.	DATA	DESCRIZIONE		PREPARATO	APPROVATO															
				Preparato	Approvato															
DIRETTORE TECNICO / Technical Director				FIMBRO / FIRMA DIRETTORE TECNICO / Technical Director Sign and Stamp																
ING. ANTONIO SERGI																				
NOME D'ARCHIVIO / FILE NAME		DATA / Date																		
SCS.DES.D.ELE.ITA.P.3362.083.00		12/08/2022																		
FORMATO DEL DISEGNO / Drawing Format	SCALA DEL DISEGNO / Drawing scale	NUMERO FOGLIO DEL DISEGNO / Drawing sheet																		
A1	1:200	1/1																		
SOGGETTO PROPONENTE / Proponent		PROGETTO / Project																		
LIMES 20 S.R.L. SEDE LEGALE: FICCHIO (VR) VIA GIUSEPPE GIARDINA N. 22 CAP 36018		<b>PROGETTO PER L'INSTALLAZIONE DI UN IMPIANTO AGROVOLTAICO LOCALIZZATO NEL COMUNE DI ISPICA DI POTENZA PARI A 27,263 MWP</b>																		
PROGETTISTA / Technical Advisor		SCOPO DOCUMENTO / Utilization Scope																		
INGEGNERIA		ITER AUTORIZZATIVO																		
		TITOLO / Title																		
		Planimetria elettromeccanica SE di Smistamento																		
PROGETTO / Project		CODICE SCS / SCS Code																		
FV ISPICA 3362		COMPANY	PURPOSE	TYPE	DISCIPLINE	COUNTRY	TEC.	PLANT	PROGRESSIVE	REVISION										
		SCS	DES	D	E	L	E	I	T	A	P	3	3	6	2	0	8	3	0	0