


- LEGENDA**
- AREA IMPIANTO FOTOVOLTAICO
  - STAZIONE DI SMISTAMENTO DI NUOVA REALIZZAZIONE
  - STAZIONE UTENTE
  - RACCORDI - 150KV DI NUOVA REALIZZAZIONE PER COLLEGAMENTO IN ENTRA-ESCE SULLA LINEA "Modica Fargone - Rosolini"
  - LINEA ESISTENTE 150 KV "Modica Fargone - Rosolini"
  - CAVODOTTO DI UTENZA
  - TRALICCI DI NUOVA REALIZZAZIONE
  - SOSTITUZIONE TRALICCIO PER "ENTRA - ESCE"
  - NUOVO TRALICCIO PER "ENTRA - ESCE"
  - CONFINI COMUNALI

- RG\_COMPONENTI\_PAESAGGIO**
- rg\_componenti\_paesaggio**
- A1, A2, A3, B1, B2, B3, B4, C1, C2, D1, D2, D3
  - D4, D5, D6, D8, D9, E1, E4, E5, E6, E7, E8, E9
- paesaggi\_locali**
- Barco, Donnafugata, Donnalucata, Marina di Ragusa, Pedalino, Punta Secca, Sampieri, Scoglitti
  - ferrovia storica
  - cime
  - biotopi
  - aree di interesse archeologico
  - aree archeologiche
  - centri storici
  - parco archeologico Cava d'Ispica
- vegetazione forestale**
- praterie, pascoli, incolti, frutteti in abbandono
  - Artusoli montani e supramediterranei
  - Boschi di altre latifoglie
  - Formazioni pioniere e secondarie
  - Carrete
  - Formazioni riparie
  - Leccete
  - Macchie e arbusti mediterranei
  - Pisete di pini mediterranei
  - Querceti di rovere e roverella
  - Rimboscimenti
  - Sugherete
  - Paesaggio delle colture erbacee
  - Paesaggio dei seminativi arborei
  - Paesaggio dei mosaici culturali
  - Paesaggio delle colture arboree
  - Paesaggio del vigneto
  - Paesaggio dell'oliveto
  - Paesaggio del carrubeto
  - Paesaggio del mandorlieto
  - Paesaggio delle colture in serra

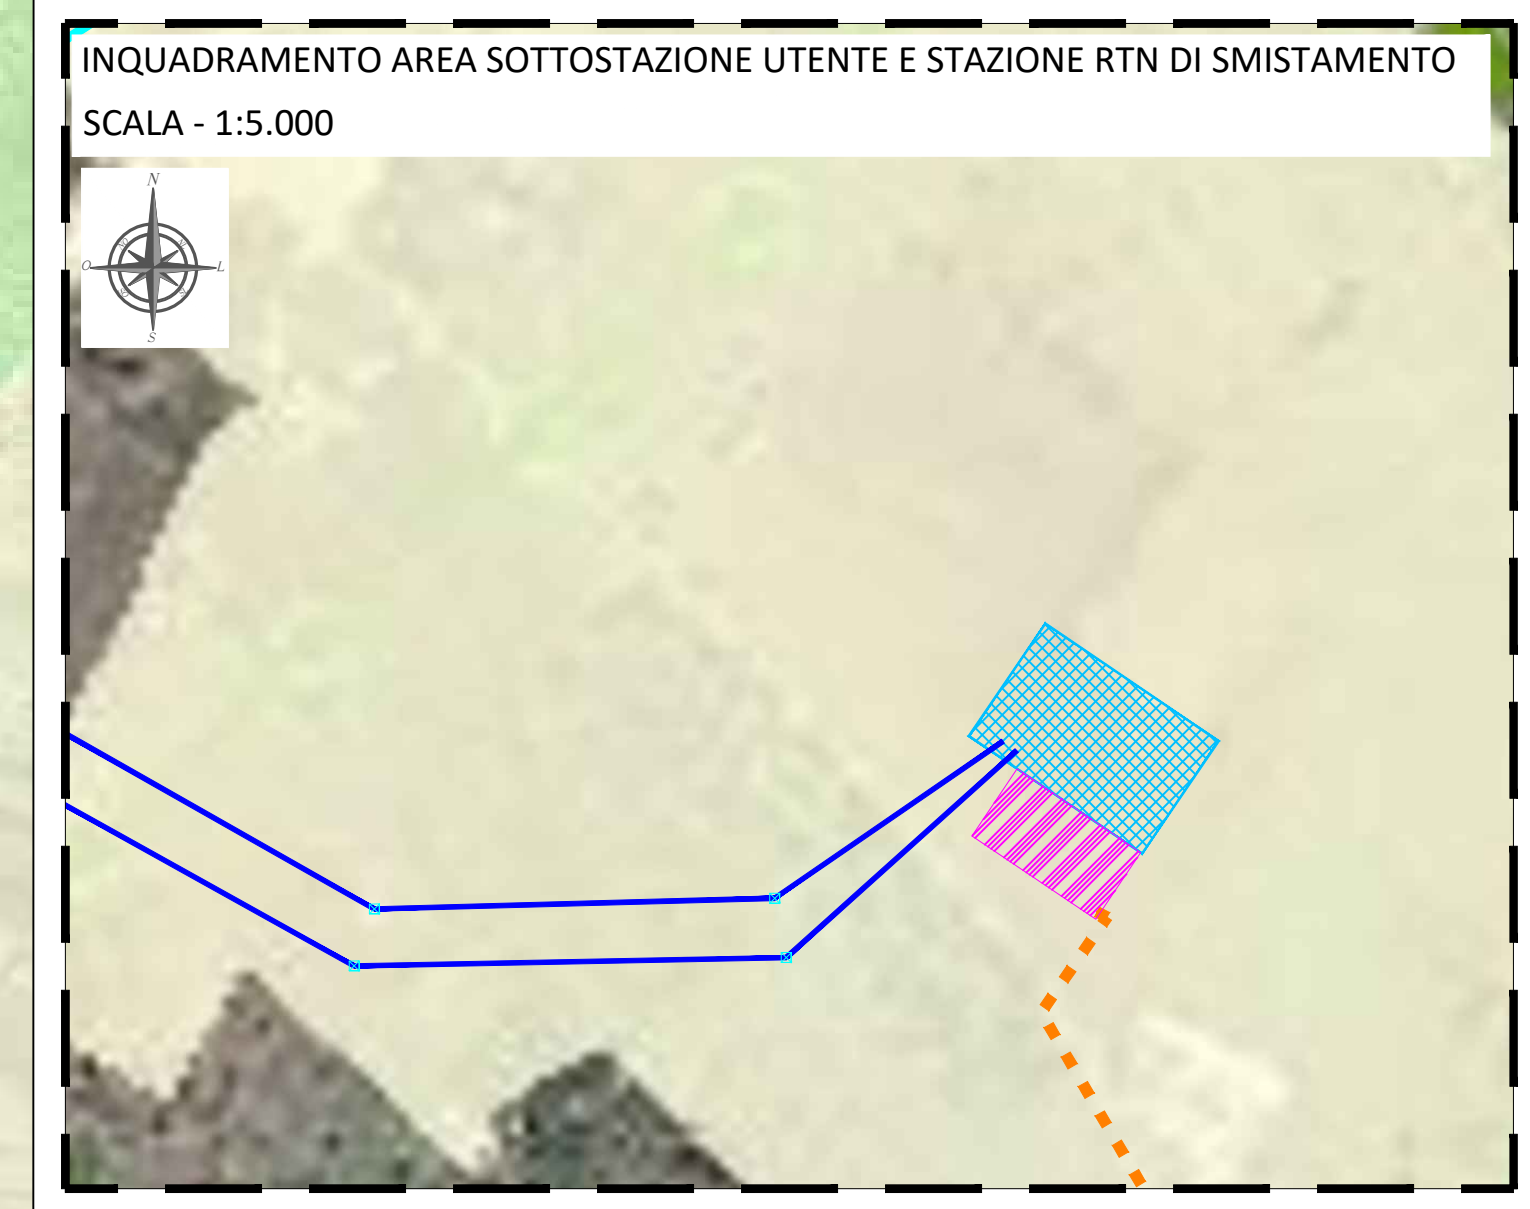

00	12/08/2022	EMMISSIONE DEL DOCUMENTO	C.CARTIANO	A.SERGI
REDAZIONE	DATA	DESCRIZIONE	PREPAREDATO	APPROVATO
DIRETTORE TECNICO	ING. ANTONIO SERGI			
NOME D'INTERNO/FILE NAME	SCS.DES.D.GEN.ITA.P.3362.049.00	DATA/ORA	12/08/2022	
FORMATO DEL DISEGNO / Drawing Format	AD	SCALA DEL DISEGNO / Drawing scale	1:10.000	NUMERO FOGLIO DEL DISEGNO / Drawing sheet
PROGETTO / Project		PROGETTO / Project		1/1
<b>PROGETTO PER L'INSTALLAZIONE DI UN IMPIANTO AGROVOLTAICO LOCALIZZATO NEL COMUNE DI ISPICA DI POTENZA PARI A 27,263 MWP</b>				
<b>ITER AUTORIZZATIVO</b>				
Individuazione area di progetto su Piano Paesaggistico Prov di Ragusa - Prov. di Siracusa - Carta delle Componenti del Paesaggio				
CODICE SCS / SCS Code				
COMPANY	PURPOSE	TYPE	DISCIPLINE	COUNTRY
SCS	DES	D	G E N I T A	P 3
				PLANT
				PROGRESSIVE
				REVISION
				0 0

