


- LEGENDA**
- AREA IMPIANTO FOTVOLTAICO
 - STAZIONE DI SMISTAMENTO DI NUOVA REALIZZAZIONE
 - STAZIONE UTENTE
 - RACCORDI - 150KV DI NUOVA REALIZZAZIONE PER COLLEGAMENTO IN ENTRA-ESCE SULLA LINEA "Modica Fargione - Rosolini"
 - LINEA ESISTENTE 150 KV "Modica Fargione - Rosolini"
 - CAVIDOTTO DI UTENZA
 - TRALICCI DI NUOVA REALIZZAZIONE
 - SOSTITUZIONE TRALICCIO PER "ENTRA - ESCE"
 - NUOVO TRALICCIO PER "ENTRA - ESCE"
 - CONFINI COMUNALI
- CARTA DELL'USO DEL SUOLO SECONDO CORINE LAND COVER**
- 21211 COLTURE ORTIVE IN PIENO CAMPO
 - 223 OLIVETI

Nota: in legenda sono riportate solo le componenti della carta "Uso del Suolo" ricadenti nell'area di inquadramento.

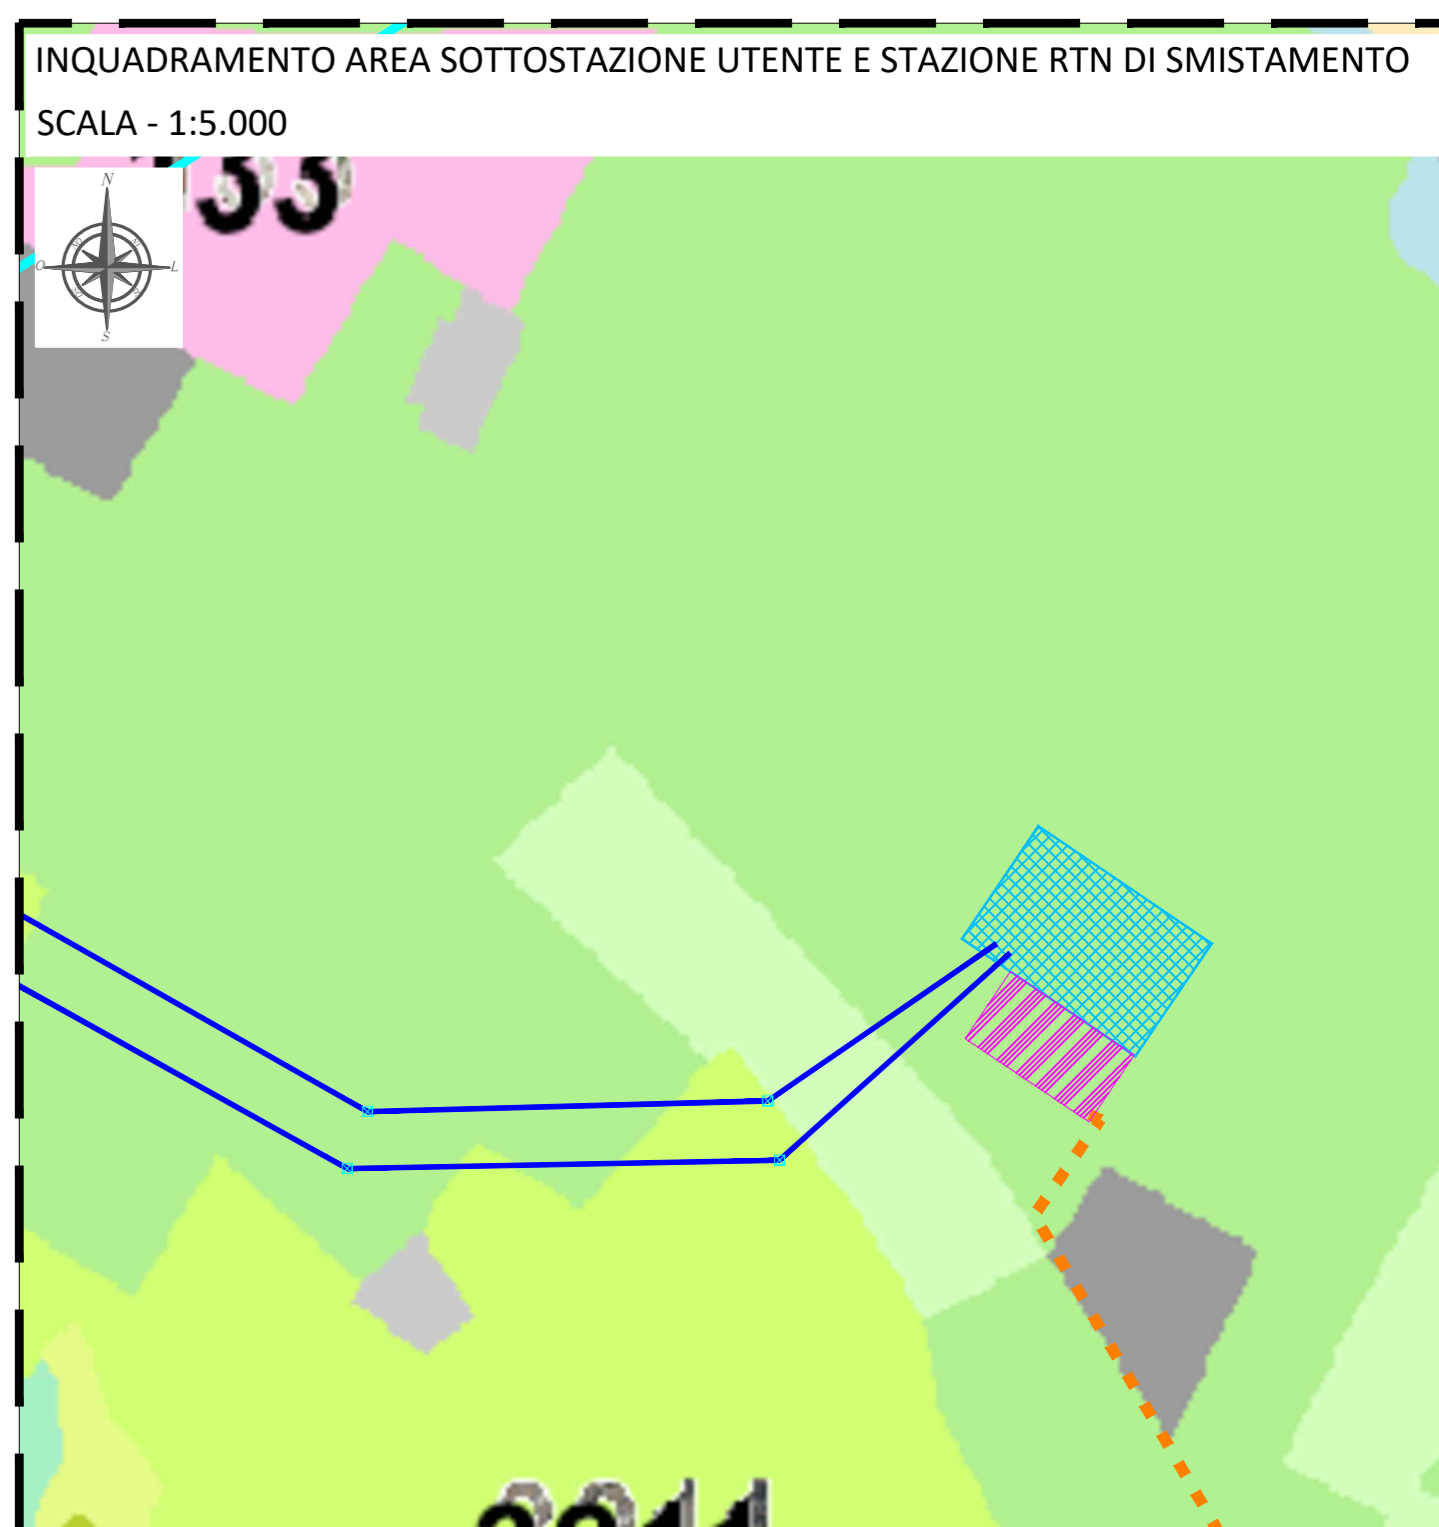

FONTE: <https://www.sitr.regione.sicilia.it/>
 Sistema di Riferimento: UTM-WGS84, FUSO 33N

GO	12/08/2022	EMMISSIONE DEL DOCUMENTO	C. CARTIANO	A. SERGI
REDAZIONE	DATA	DESCRIZIONE	PREPARATO	APPROVATO
DIRETTORE TECNICO	ING. ANTONIO SERGI			
NOME D'INTERESSI FILE NAME	SCS.DES.D.GEN.ITA.P.3362.052.00	DATA / ORE	12/08/2022	
FORMATO DEL DISEGNO / Drawing Format	AD	SCALA DEL DISEGNO / Drawing scale	1:10.000	NUMERO FOGLIO DEL DISEGNO / Drawing sheet
PROGETTO / Project			1/1	
PROGETTO PER L'INSTALLAZIONE DI UN IMPIANTO AGROVOLTAICO LOCALIZZATO NEL COMUNE DI ISPICA DI POTENZA PARI A 27,263 MWP				
ITER AUTORIZZATIVO				
Carta uso del suolo				
CODICE SCS / SCS Code				
COMPANY	PURPOSE	TYPE	DISCIPLINE	COUNTRY
SCS	DES	D	G E N I T A P	3 3 6 2 0 5 2 0 0