PLANIMETRIA GENERALE
scala 1:5.000

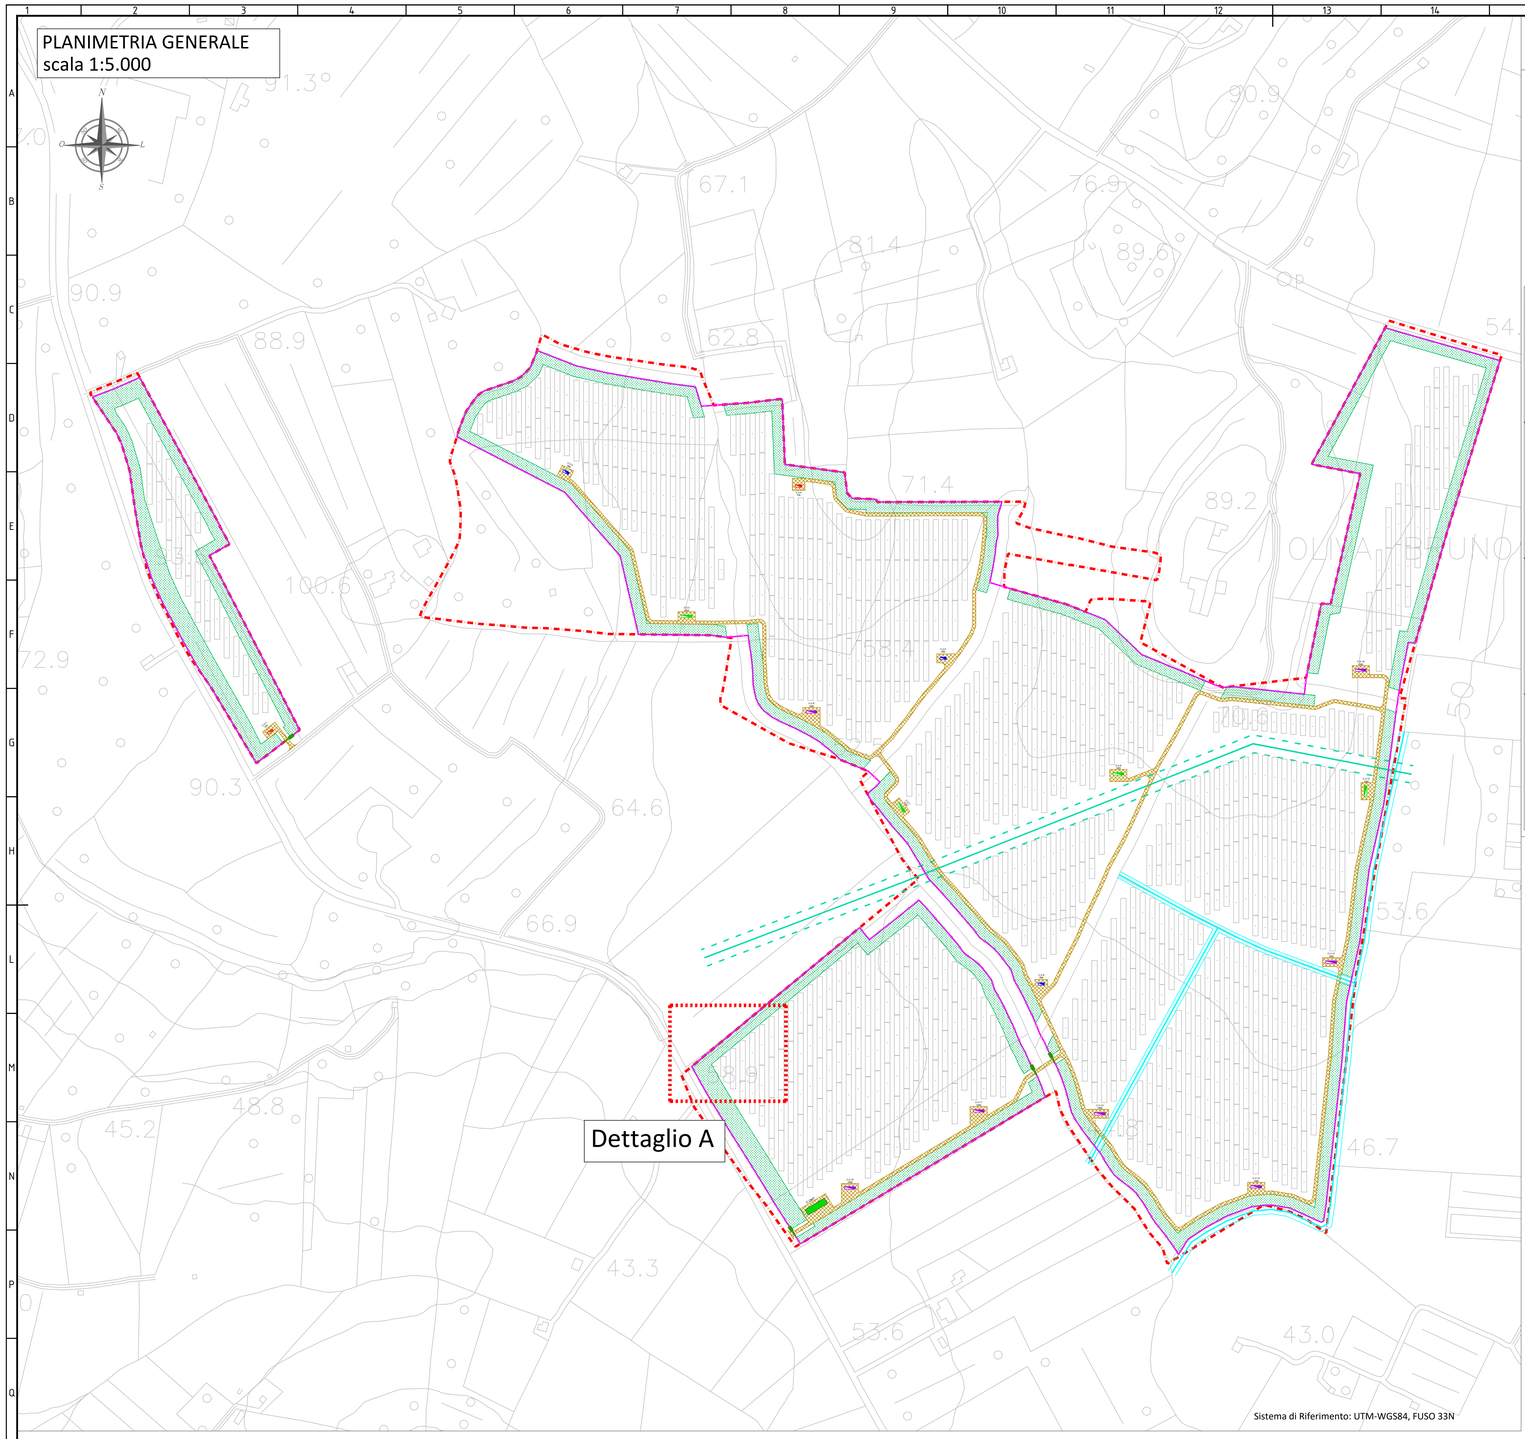

DETTAGLIO A
scala 1:250

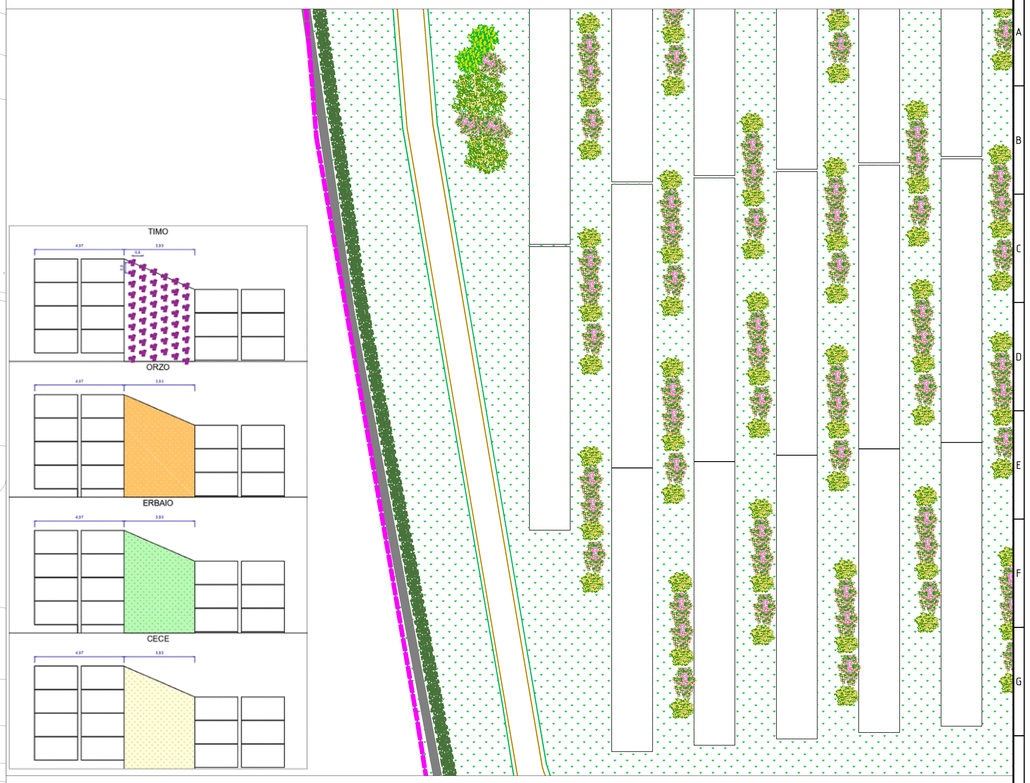

DETTAGLIO FOTOGRAFICO_LECCIO PER SIEPE

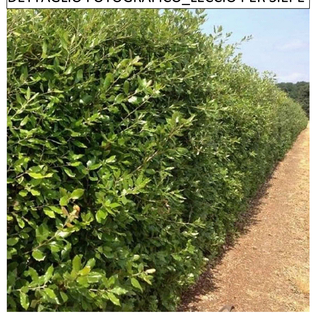

SPECIE ARBOREE PIANTUMABILI

Specie	nome volgare	lato impianto	note
Corylus avellana	nocciolo	nord	attira ghiri e scoiattolo
Quercus ilex	leccio	nord	attira ghiri e scoiattolo
Celtis australis	bagolaro	nord	piccoli e medi uccelli
Ficus carica	fico	nord	uccelli e piccoli mammiferi
Laurus nobilis	alloro	Nord	uccelli
Sorbus domestica	sorbo domestico	nord	uccelli e piccoli mammiferi
Ceratonia siliqua (*)	carrubo	perimetro	Uccelli e piccoli mammiferi

(*) gli esemplari sono quelli espiantati dall'interno dell'area di realizzazione e quelli già esistenti sui muretti a secco di recinzione.

SPECIE ARBUSTIVE PIANTUMABILI

specie	nome volgare	lato impianto	note
Crataegus monogyna	biancospino	ovest/nord	uccelli e piccoli mammiferi in inverno. Offre riparo per nidificazioni piccoli uccelli
Pyrus pyrastar	perastro	ovest/nord	pianta madre di *Saturnia pyri*
Pistacia terebinthus	terebinto	nord	uccelli Offre riparo per nidificazioni piccoli uccelli
Arbutus unedo	corbezzolo	nord	uccelli e piccoli mammiferi
Rosmarinus officinalis	rosmarino	indifferente	insetti per il nettare
Lonicera xylosteum	caprifoglio rosso	indifferente	
Prunus spinoza	prugnolo	indifferente	uccelli e piccoli mammiferi in inverno. Offre riparo per nidificazioni piccoli uccelli
Rubus fruticosus	rovo	indifferente	uccelli e piccoli mammiferi
Rosa canina	rosa canina	indifferente	uccelli e piccoli mammiferi in inverno

SPECIE ARBUSTIVE BASSE

nome volgare	lato impianto	durata
Timo	interno impianto	4 anni
Orzo	interno impianto	1 anno
Erbaio	interno impianto	1 anno
Cece	interno impianto	1 anno

DETTAGLIO AREA NEI PRESSI DELA RECINZIONE_ SEZIONE A-A
scala 1:50

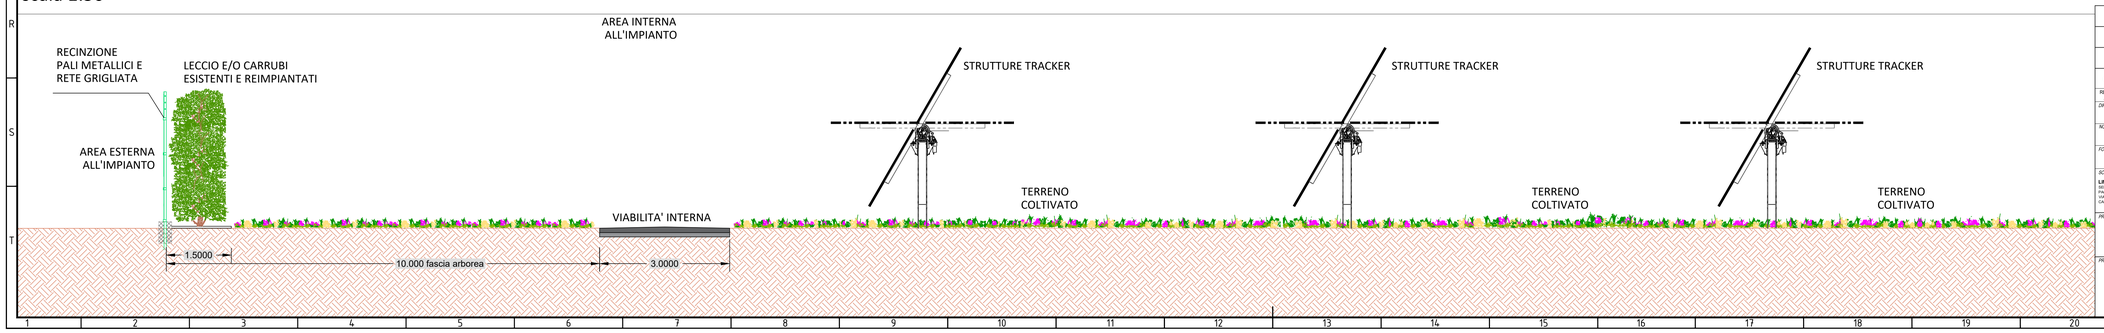

REV. N. / Rev.	DATA / Date	DESCRIZIONE / Description	PREPARATO / Prepared	APPROVATO / Approved
00	12/08/2022	EMISSIONE DEL DOCUMENTO	A. ANCONA	A.SERGI

DIRETTORE TECNICO / Technical Director: ING. ANTONIO SERGI

TIMBRO E FIRMA DIRETTORE TECNICO / Technical Director Sign and Stamp

NOME D'ARCHIVIO FILE NAME: SCS.DES.D.GEN.ITA.P.3362.05500

DATA / Date: 12/08/2022

FORMATO DEL DISEGNO / Drawing Format: A0

SCALA DEL DISEGNO / Drawing scale: 1:4.000

NUMERO FOGLIO DEL DISEGNO / Drawing sheet: 1/1

SOGGETTO PROPONENTE / Proponent: **LIMES 28 S.R.L.** SEDE LEGALE: PACHINO (SR) VIA GIUSEPPE GARIBALDI N. 22 CAP 96014

PROGETTO / Project: **PROGETTO PER L'INSTALLAZIONE DI UN IMPIANTO AGROVOLTAICO LOCALIZZATO NEL COMUNE DI ISPICA DI POTENZA PARI A 27,263 MWP**

PROGETTISTA / Technical Advisor: SCS INGEGNERIA

SCOPO DOCUMENTO / Utilization Scope: ITER AUTORIZZATIVO

TITOLO / Title: Rappresentazione opere di mitigazione

PROGETTO / Project: FV ISPICA 3362

CODICE SCS / SCS Code

COMPANY	PURPOSE	TYPE	DISCIPLINE	COUNTRY	TEC.	PLANT	PROGRESSIVE	REVISION
SCS	DES	D	GEN	ITA	P	3362	05500	00

A0