

NOTE

TUTTE LE MISURE IN CM, SALVO DIVERSAMENTE SPECIFICATO.



**REGIONE SICILIA**  
**PROVINCIA DI CALTANISSETTA**  
 COMUNE DI GELA  
 COMUNE DI BUTERA

**OGGETTO**

PROGETTO DI UN IMPIANTO AGRO-FOTOVOLTAICO PER UNA POTENZA NOMINALE DI 15,998 MWp  
 (13 MW IN IMMISSIONE) INTEGRATO DA UN SISTEMA DI ACCUMULO DA 6,66 MW E RELATIVE  
 OPERE DI CONNESSIONE DA REALIZZARSI NEI COMUNI DI GELA E BUTERA (CL)

PROGETTO DEFINITIVO

**PROPONENTE**



**TITOLO**

EDIFICIO SSE PIANTE, SEZIONI E PROSPETTI

**PROGETTISTA**

Dott. Ing. Girolamo Gorgone

**Collaboratori**  
 Dott. Carmelo Danilo Pileri  
 Ing. Giocchino Ruisi    Dott. Haritiana Ratsimba  
 All. Arch. Flavia Termini    Dott. Giuseppina Brucato

**CODICE ELABORATO**

XL\_T\_08\_A\_C

SCALA 1:50

n° Rev.	DESCRIZIONE REVISIONE	DATA	ELABORATO	VERIFICATO	APPROVATO


**Rif. PROGETTO**

N. \_\_\_\_\_

NOME FILE DI STAMPA


SCALA DI STAMPA DA FILE

PLANIMETRIA

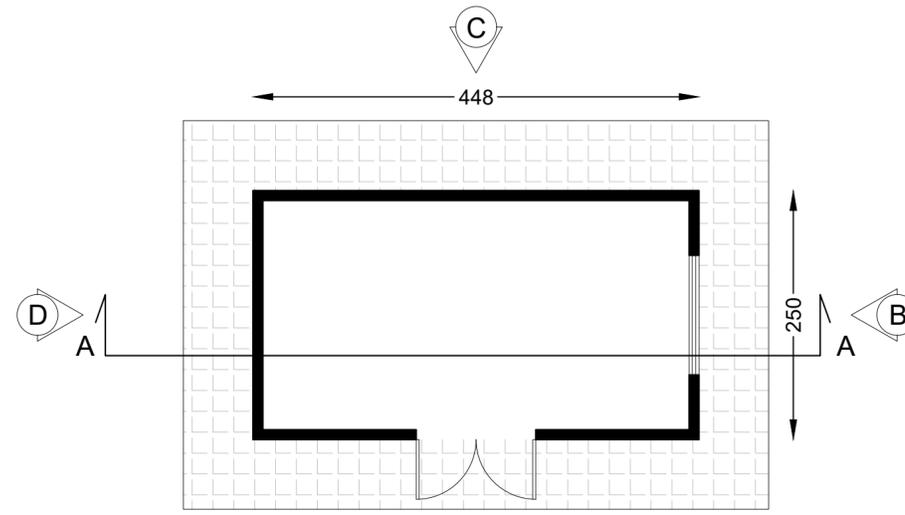


Tip. A


VISTA DALL'ALTO

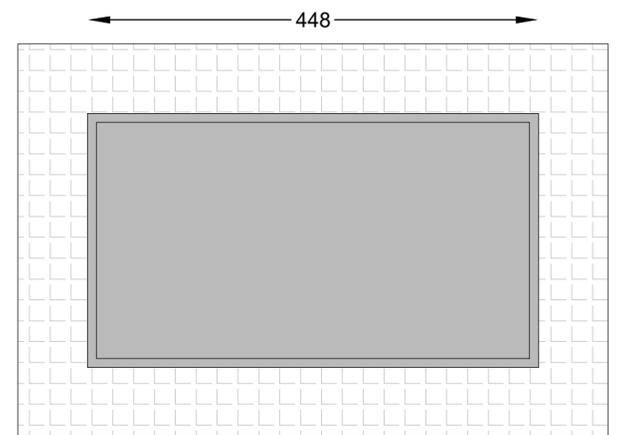


SEZIONE A-A

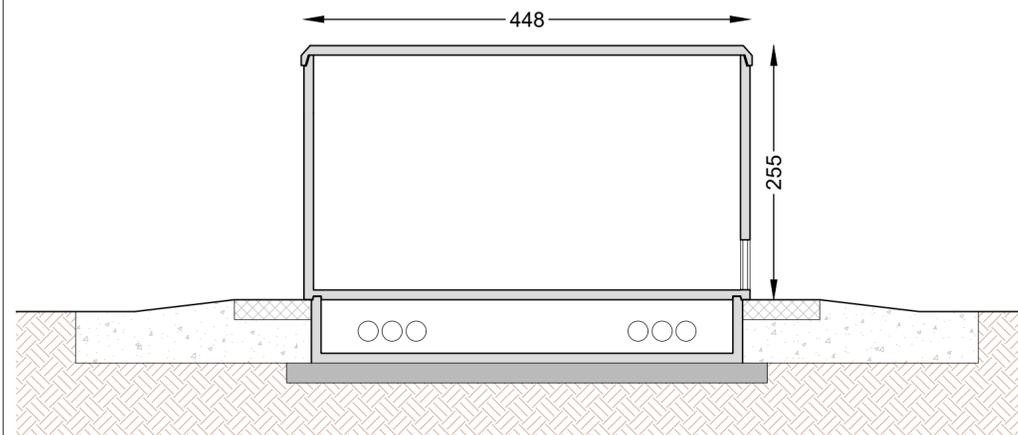


VISTA A

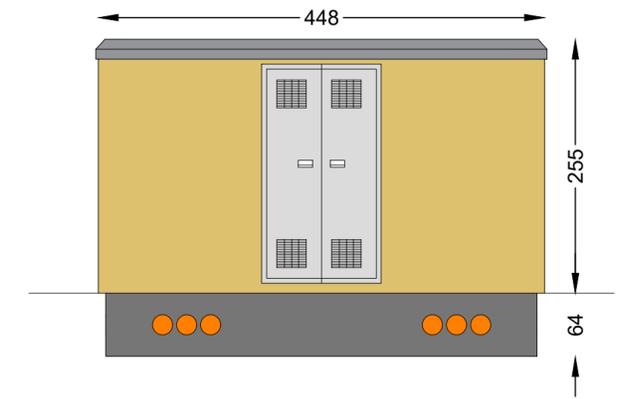


VISTA C

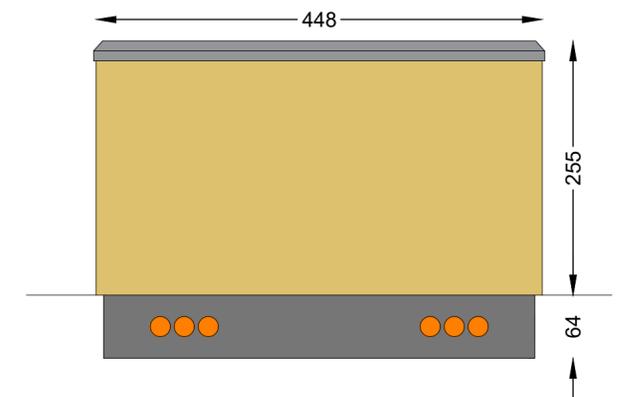


VISTA B

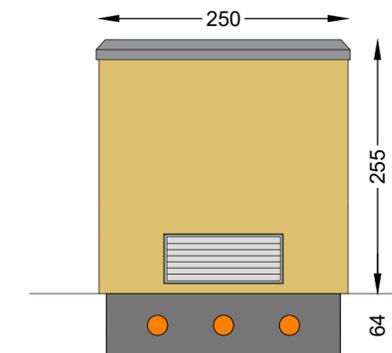


VISTA D

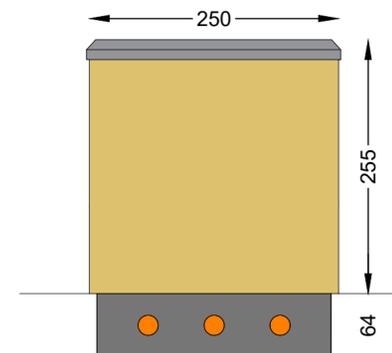

ABACO INFISSI

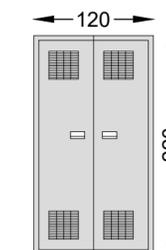

Porta Tip. A

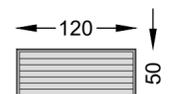

Griglia di aerazione