

NOTE

TUTTE LE MISURE IN CM, SALVO DIVERSAMENTE SPECIFICATO.



**REGIONE SICILIA**  
**PROVINCIA DI CALTANISSETTA**  
 COMUNE DI GELA  
 COMUNE DI BUTERA

**OGGETTO**

PROGETTO DI UN IMPIANTO AGRO-FOTOVOLTAICO PER UNA POTENZA NOMINALE DI 15,998 MWp (13 MW IN IMMISSIONE) INTEGRATO DA UN SISTEMA DI ACCUMULO DA 6,66 MW E RELATIVE OPERE DI CONNESSIONE DA REALIZZARSI NEI COMUNI DI GELA E BUTERA (CL)

**PROGETTO DEFINITIVO**

**PROPONENTE**



**TITOLO**

PIANTE, SEZIONI E PARTICOLARI COSTRUTTIVI EDIFICI SERVIZI - POWER STATION A 2 INVERTER

**PROGETTISTA**

Dott. Ing. Girolamo Gorgone

**Collaboratori**

Dott. Carmelo Danilo Pileri  
 Ing. Giocchino Ruisi  
 All. Arch. Flavia Termini  
 Dott. Haritiana Ratsimba  
 Dott. Giuseppina Brucato

**CODICE ELABORATO**

XM\_T\_21\_H\_D

SCALA 1:50


n° Rev.	DESCRIZIONE REVISIONE	DATA	ELABORATO	VERIFICATO	APPROVATO

**Rif. PROGETTO**


N. \_\_\_\_\_

NOME FILE DI STAMPA

SCALA DI STAMPA DA FILE

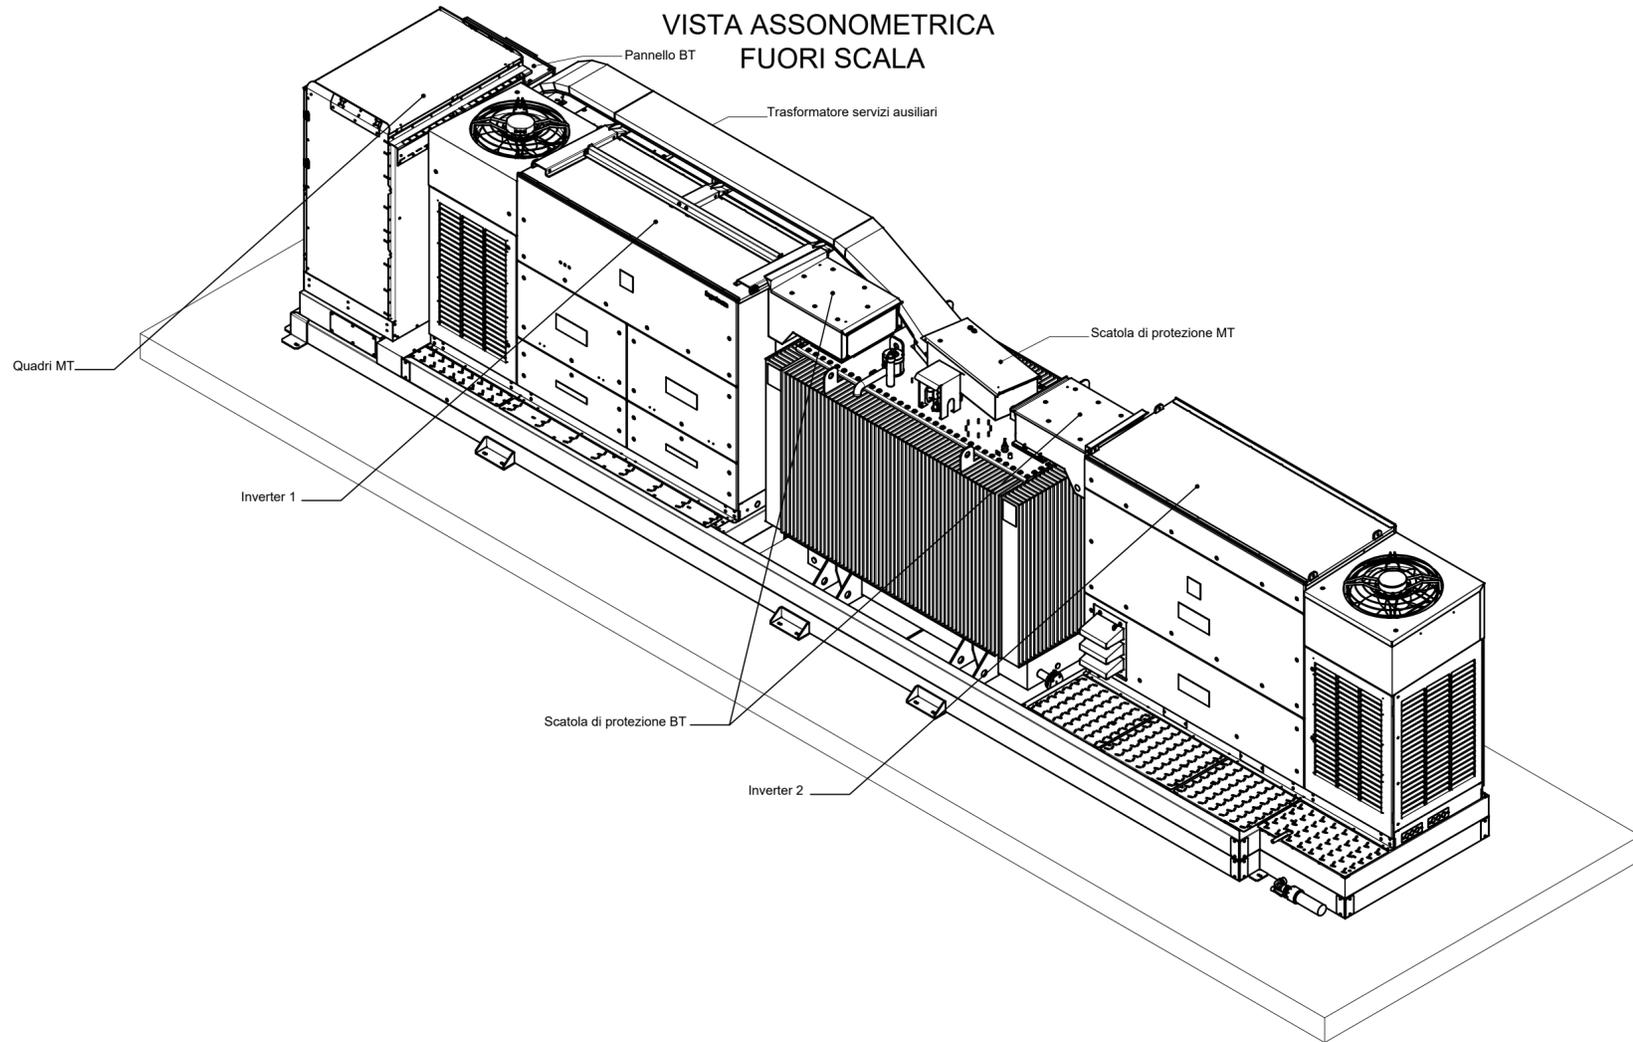

VISTA DALL'ALTO

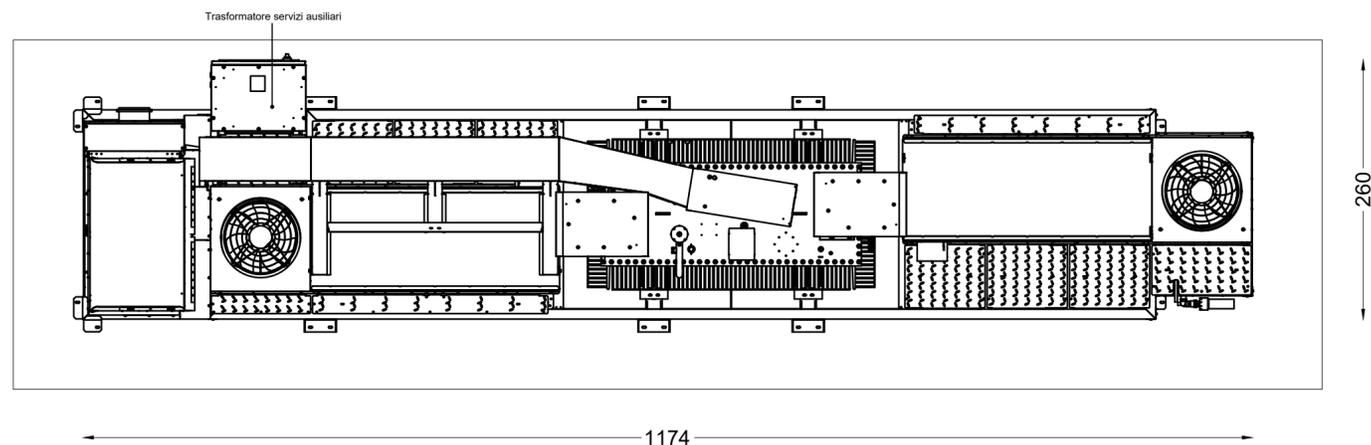

VISTA LATERALE

