PIANTA COPERTURA

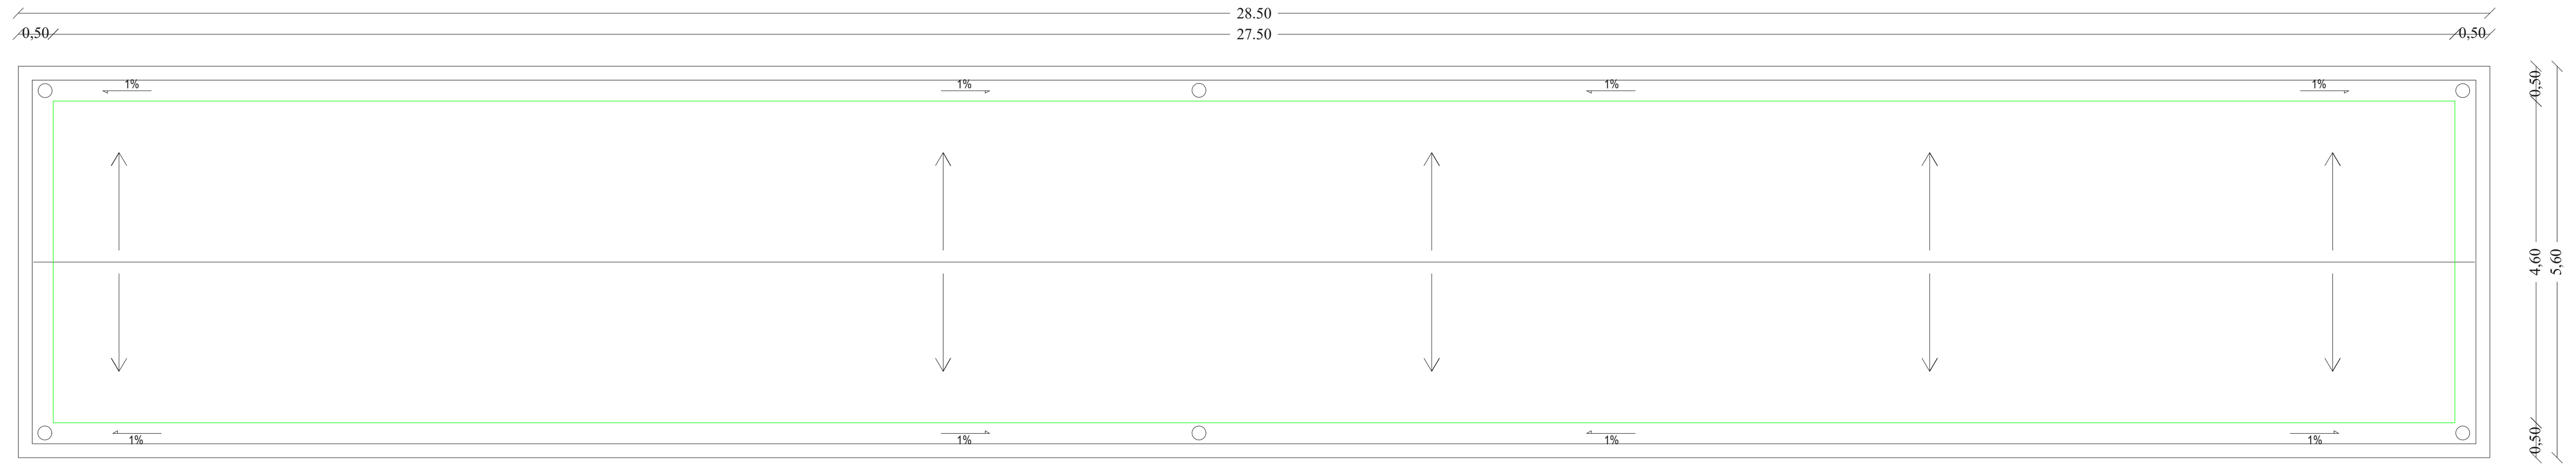

PIANTA

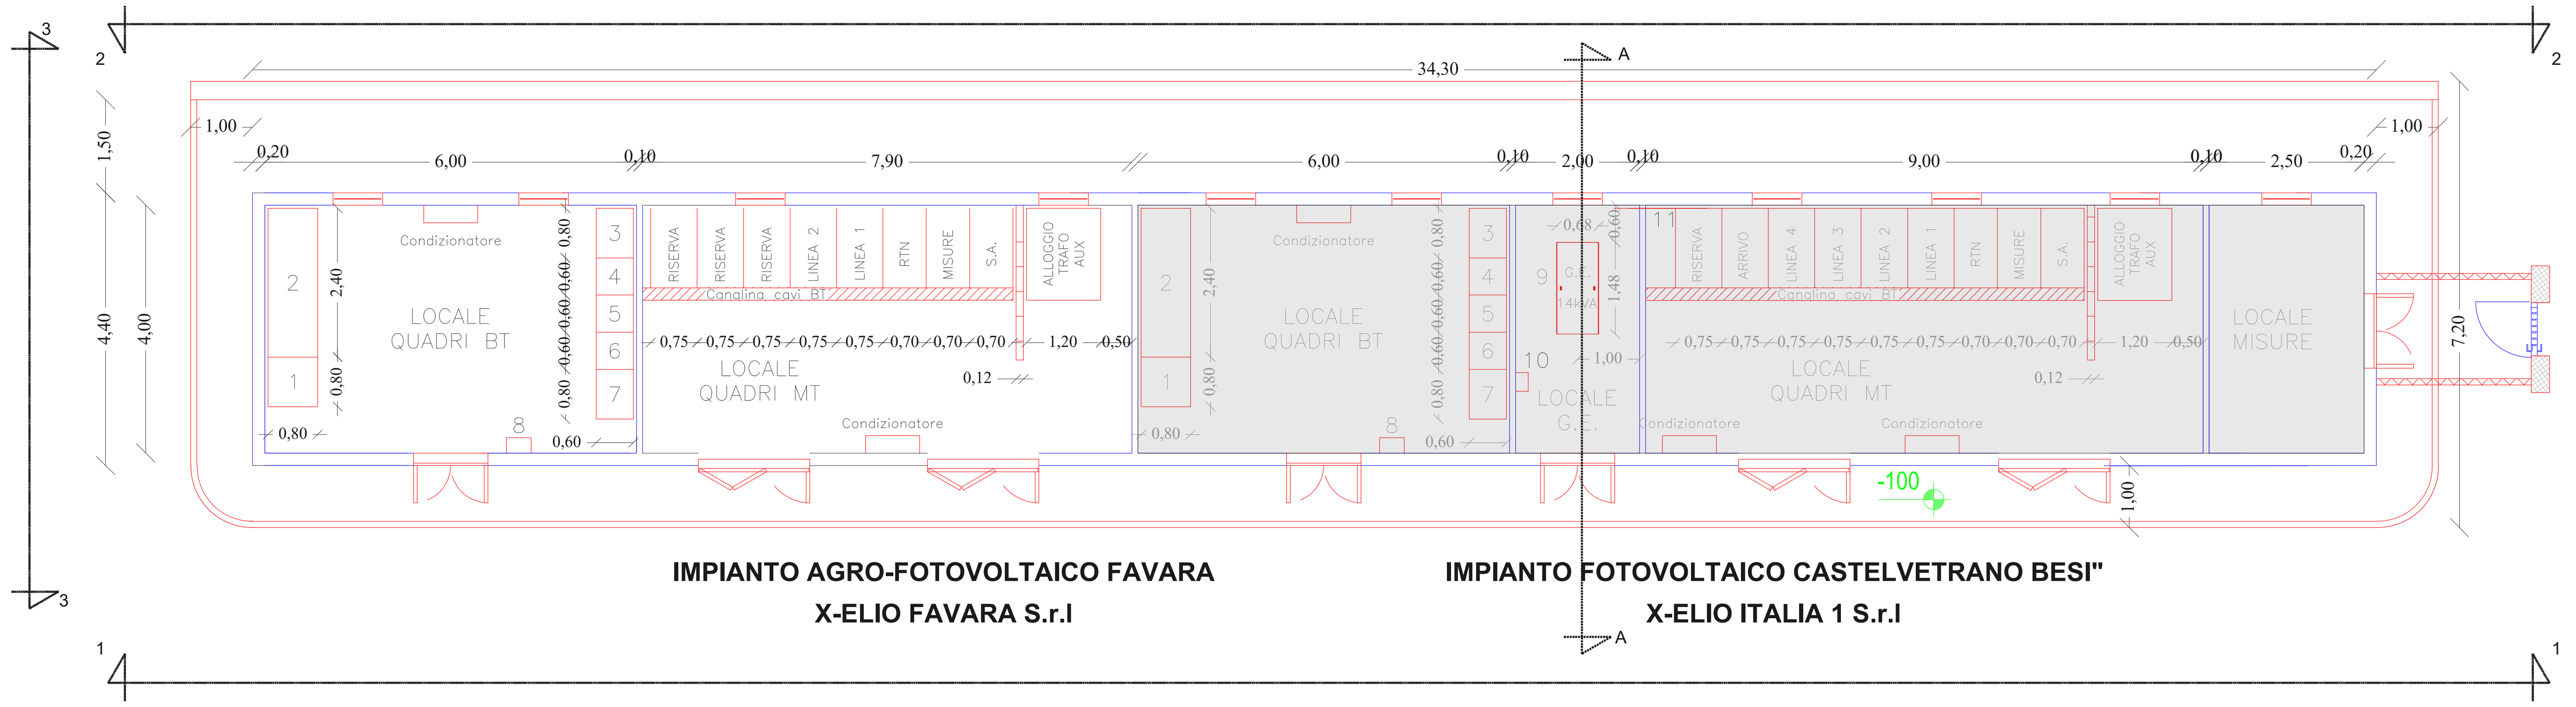

IMPIANTO AGRO-FOTOVOLTAICO FAVARA
X-ELIO FAVARA S.r.l

IMPIANTO FOTOVOLTAICO CASTELVETRANO BESI"
X-ELIO ITALIA 1 S.r.l

VISTA 2-2

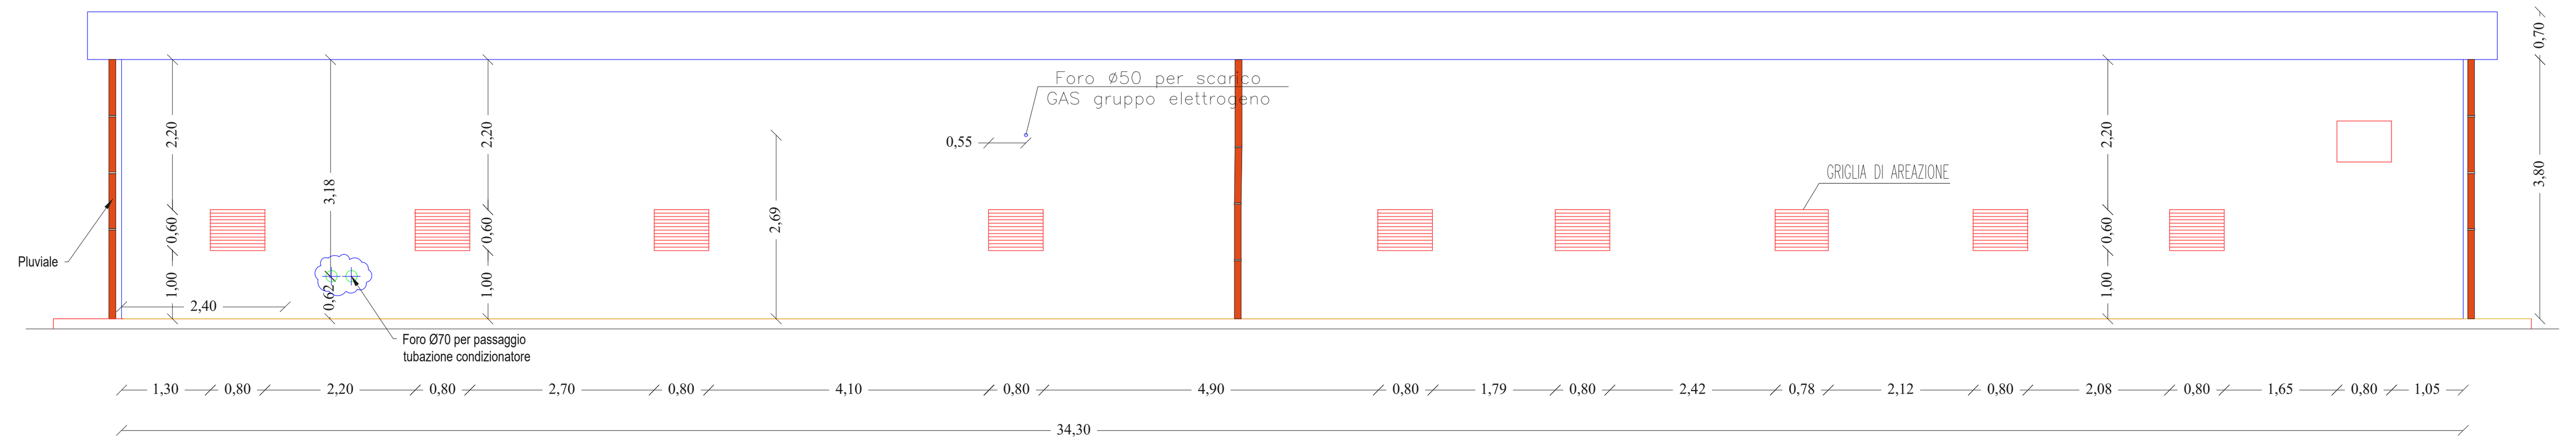

VISTA 1-1

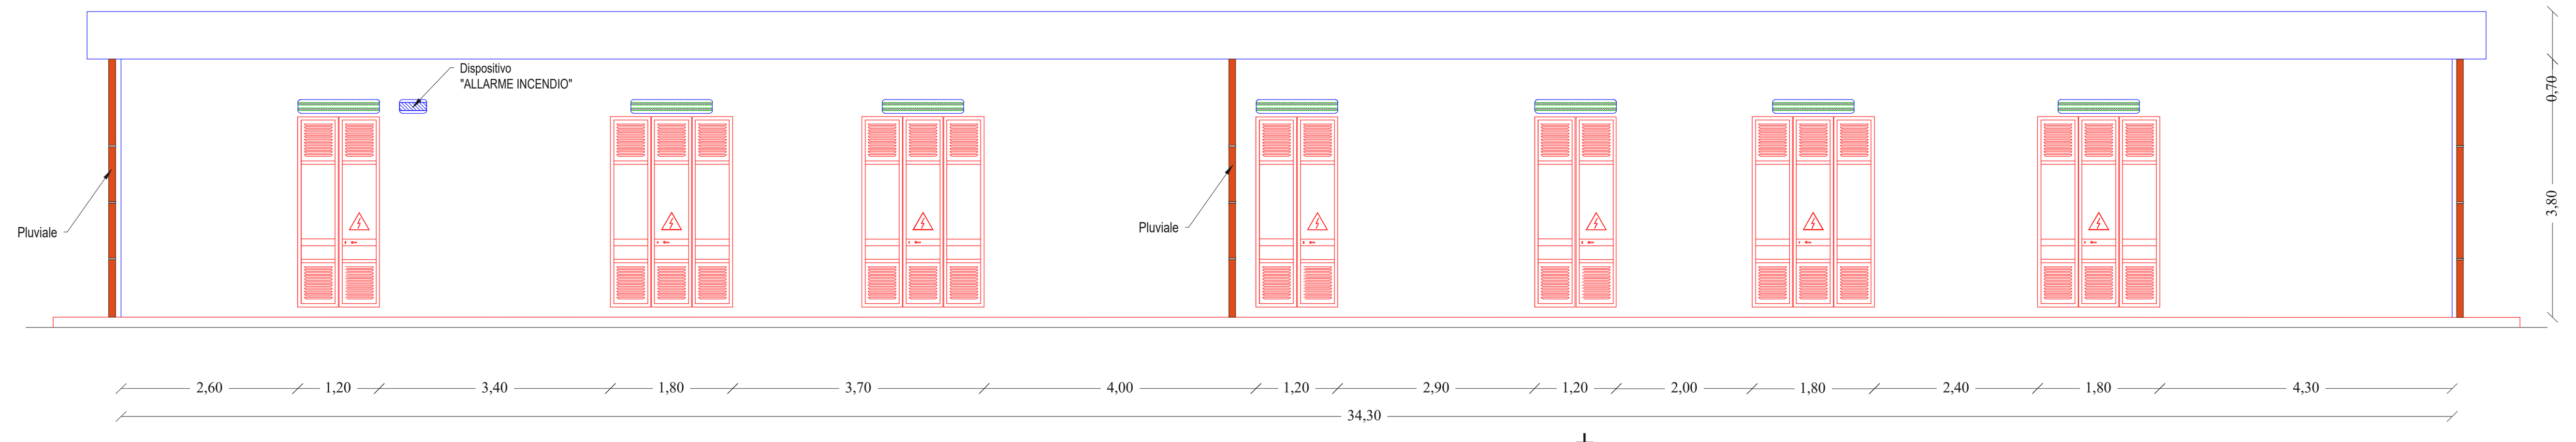

	TIPOLOGIA	DIMENSIONI (m)	QUANTITA'	DESCRIZIONE
2,80 / 1,80	PORTA	1,80x2,80	4	CARATTERISTICHE COMUNI PORTE : telaio in alluminio U a perimetro aperto sulla parte inferiore, controtelaio in acciaio zincato a caldo. Profilato in alluminio estruso a taglio termico 45/54 mm, con tre specchiature costituite da pannelli realizzati con doghe termiche in alluminio. Serratura con cilindro tipo Yale, con scrocco e catenaccio. Guarnizione di battuta perimetrale in gomma neoprenica. N° 4 cerniere in acciaio con boccola di nylon autolubrificante. Preverniciatura goffrata. Verniciatura di tipo elettrostatico a mezzo di polveri poliesteri resistente agli agenti esterni. Verniciatura RAL 7043 o goffrata di colore simile. Porte con sistema di ritenuta di tipo meccanico (standard per infissi da esterno). Maniglione antipanico. Griglia di aerazione in alluminio anodizzato dello stesso colore dell'infisso posto sulla specchiatura superiore realizzata con sistema a lamelle orientabili.
2,80 / 1,20	PORTA	1,20x2,80	1	
0,60 / 0,80	FINESTRA	0,80x0,60	7	CARATTERISTICHE COMUNI FINESTRE : finestra a telaio unico, anta fissa con vetro armato, telaio in alluminio, controtelaio in acciaio zincato a caldo. Profilato in alluminio estruso a taglio termico 45/54 mm. Coprifilo interno in alluminio, sigillatura perimetrale con nastro sigillante precompresso e autoespandente. Verniciatura RAL 7043 o goffrata di colore simile.

Table: ABACO DEGLI INFISSI

N.B. Le porte dovranno essere con alette regolabili con zanzariere

PARTICOLARE DELLA PAVIMENTAZIONE

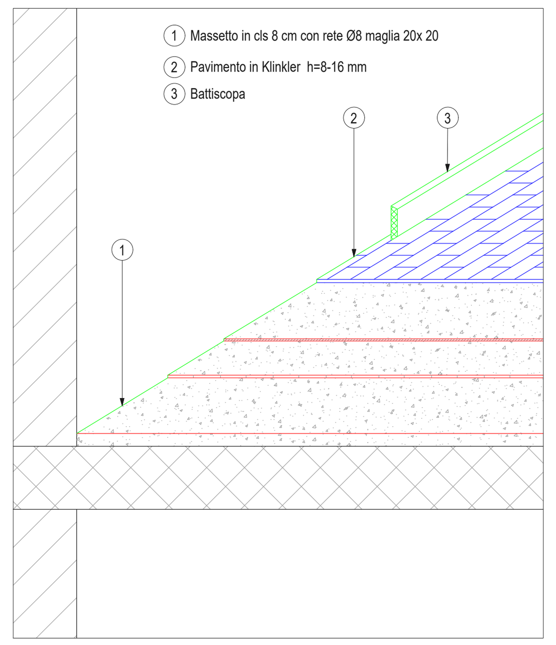

DETTAGLIO 1

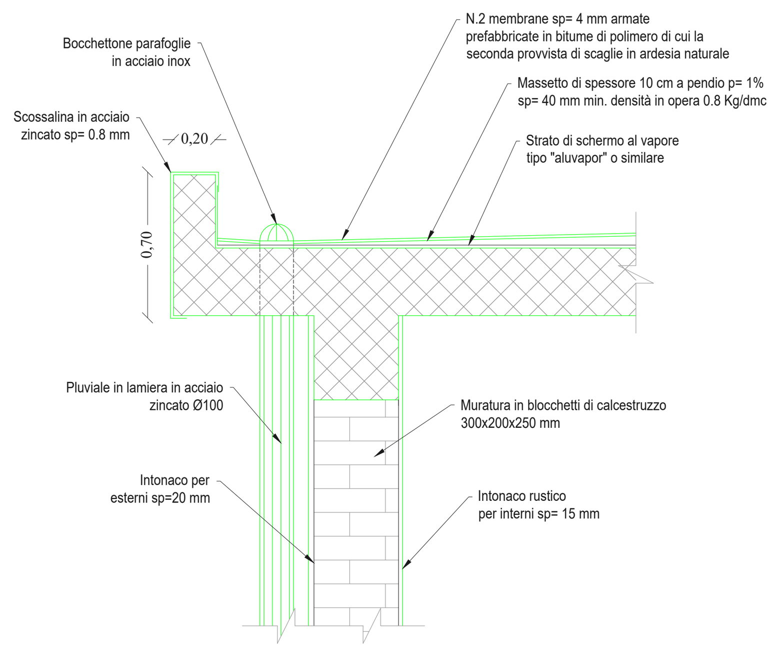

SISTEMA DI RIFERIMENTO DELLE QUOTE

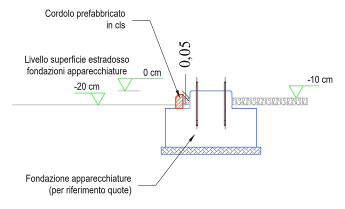

Le quote sono riferite al piano coincidente con l'estradosso delle fondazioni delle apparecchiature elettromeccaniche.

SEZIONE A-A

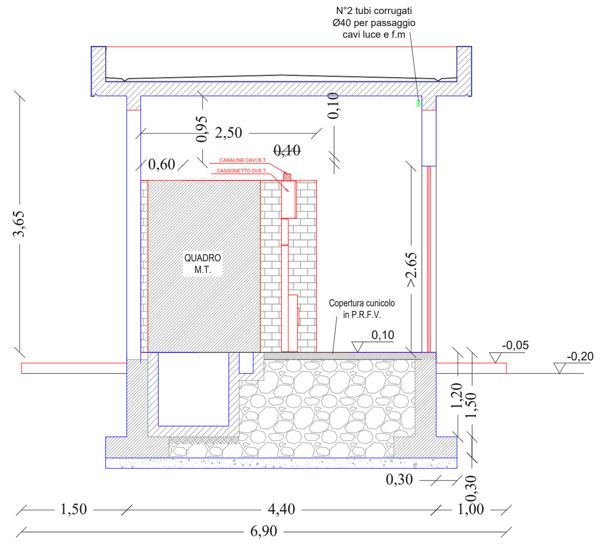

SEZIONE B-B

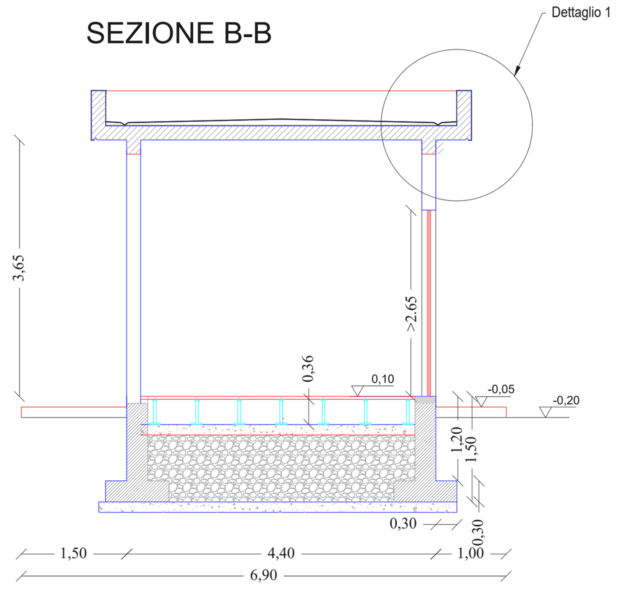

VISTA 3-3

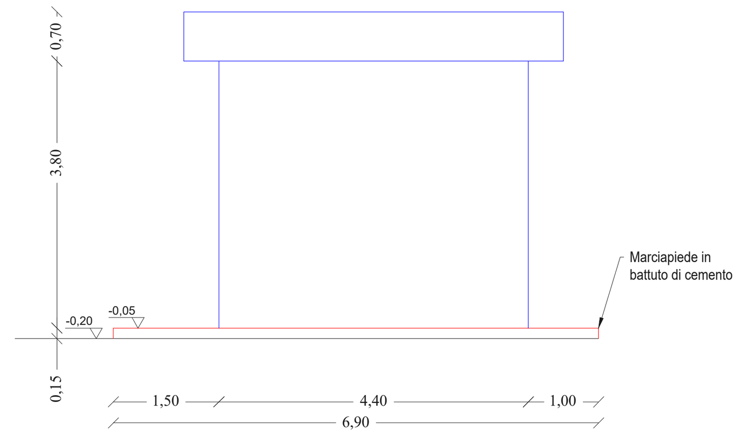

LISTA APPARECCHIATURE LOCALI MT/BT	
DESCRIZIONE	POSIZIONE
Quadro sistema di supervisione	1
Quadro comandi e protezioni	2
Quadro contatori	3
Quadro batterie	4
Quadro raddrizzatore	5
Quadro servizi ausiliari c.c.	6
Quadro servizi ausiliari c.a.	7
Quadro rilevazione incendi	8
Gruppo elettrogeno	9
Quadro gruppo elettrogeno	10
Quadro MT 30 kV	11

REV.	DATA	DESCRIZIONE REVISIONE	REDATTO	VERIFICATO	APROVATO
0	03-2022	PRIMA EMISSIONE	EG	VF	MG

REGIONE SICILIA
Provincia di Trapani
COMUNI DI CASTELVETRANO E PARTANNA

PROGETTO
IMPIANTO AGRO-FOTOVOLTAICO "FAVARA"
PROGETTO PER LA REALIZZAZIONE DI UN IMPIANTO AGRO-FOTOVOLTAICO DI POTENZA PARI A 18,9 MWp E RELATIVE OPERE DI CONNESSIONE ALLA RTN, RICADENTI NEI COMUNI DI CASTELVETRANO E PARTANNA
PROGETTO DEFINITIVO

COMMITTENTE :
X-ELIO
X-ELIO FAVARA S.r.l
Corso Vittorio Emanuele II, 349 - 00186 Roma
P.I. 116234061006

PROGETTISTA :
Hydro Engineering s.s. di Damiano e Mariano Galbo
via Rossotti, 39
91011 Alcamo (TP) Italy
galbo mariano 01.08.2022 16:00:06 GMT+01:00
ORDINE DEGLI INGEGNERI PROV. TRAPANI Ing. Mariano Galbo N. 724

OGGETTO DELL'ELABORATO
(G) - Elaborati Grafici
3 - Opere di connessione alla rete
12 - Edificio SSE: piante e prospetti

CODICE ELABORATO	SCALA	FOGLIO	FORMATO	CODIFICA PROGETTISTA
PD - G.3.12	1:50	1 di 1	A1x3	

ID ELABORATO (HE): XELI719PDGarc085R0 — NOME FILE: G.3.12-XELI719PDarc085R0.dwg

ISO A1x3