PARTICOLARE RECINZIONE CON PANNELLI SU MURO TIPO T0
scala 1:50

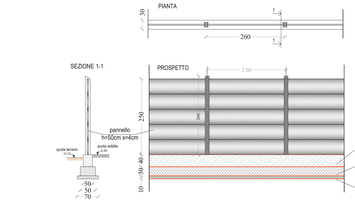

ESECUTIVI STRUTTURALI - MURO T0
scala 1:50

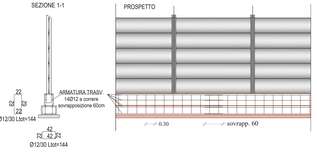

PARTICOLARE RECINZIONE CON PANNELLI SU MURO TIPO T-1
scala 1:50

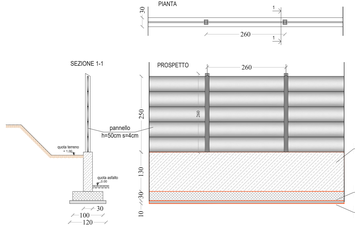

ESECUTIVI STRUTTURALI - MURO T-1
scala 1:50

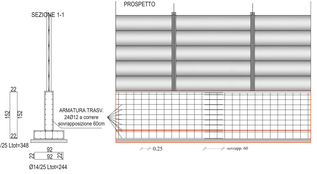

SEZIONE 2-2
SCALA 1:20

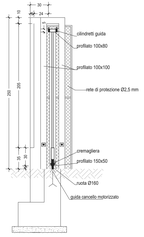

SEZIONE 1-1
SCALA 1:20

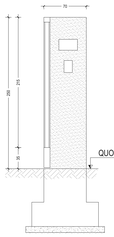

CANCELLO CARRAIO E INGRESSO PEDONALE
PROSPETTO INTERNO PASSO CARRABILE

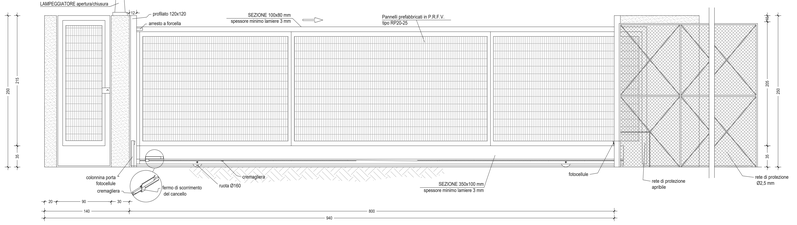

PIANTA
SCALA 1:20

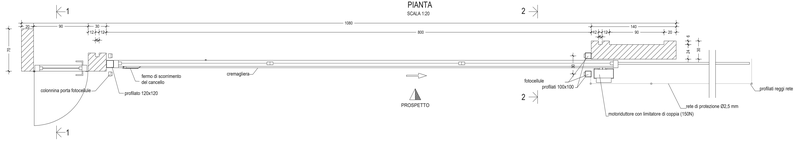

NOTE

- TUTTA LA CARPENTERIA DEI CANCELLI DOVRA' ESSERE IN ACCIAIO Fe 430 ZINCATO A CALDO E VERNICIATO CON COLORE A SCELTA DELLA D.L.
- IL CANCELLO CARRAIO SARA' FORNITO, COMPLETO DI TUTTI GLI ACCESSORI DI MOVIMENTO E MANOVRA, NEL RISPETTO DELLE VIGENTI NORMATIVE DI SICUREZZA E ANTINFORTUNISTICA
- IL CANCELLO PEDONALE SARA' FORNITO COMPLETO DI ELETTROSERRATURA CON MANIGLIE ED OGNI ALTRO ACCESSORIO DI MOVIMENTO E MANOVRA
- PREDISPORRE ATTACCHI PER MESSA A TERRA DEI CANCELLI E TUBI IN PVC PER CAVETTERIA CITOFONO, SISTEMA APERTURA/CHIUSURA E SICUREZZA
- PER CARPENTERIE ED ARMATURE C.A. VEDI PARTICOLARI COSTRUTTIVI
- I CANCELLI POTRANNO ESSERE ANCHE DI TIPO COMMERCIALE PURCHE' CON CARATTERISTICHE NON DIFFORMI DA QUELLE INDICATE NEL PRESENTE ELABORATO
- SUPERFICI CALCESTRUZZO AL DI SOPRA DI QUOTA PIAZZALE FINITO RIFINITE A FACCIA VISTA
- PREDISPORRE TUBI IN PVC PER LA CAVETTERIA CITOFONO, SISTEMA APERTURA / CHIUSURA E SICUREZZA

REV.	DATA	DESCRIZIONE REVISIONE	REDATTO	VERIFICATO	APPROVATO
0	03.2022	PRIMA EMISSIONE	GG	VF	MG

REGIONE SICILIA
Provincia di Trapani
COMUNI DI CASTELVETRANO E PARTANNA

PROGETTO

IMPIANTO AGRO-FOTOVOLTAICO "FAVARA"

PROGETTO PER LA REALIZZAZIONE DI UN IMPIANTO AGRIO-FOTOVOLTAICO DI POTENZA PARI A 18,9 MWp E RELATIVE OPERE DI CONNESSIONE ALLA RTN, RICADENTI NEI COMUNI DI CASTELVETRANO E PARTANNA

PROGETTO DEFINITIVO

COMMITTENTE :

X-ELIO
X-ELIO ITALIA S.r.l.
Corso Vittorio Emanuele II, 282 - 00186 Roma
P.I. 15824631006

PROGETTISTA :

Hydro Engineering s.r.l.
di Gianfranco e Pierfrancesco Gallotta
via Boccaccio, 29
70022 Altamura (BA) Italy

ordine ingegneri della città metropolitana di bari n° 4349

OGGETTO DELL'ELABORATO

(G) - Elaborati Grafici
3 - Opere di connessione alla rete
13 - Particolari cancello e recinzione SSE

CODICE ELABORATO	SCALA	FOGLIO	FORMATO	CODIFICA PROGETTISTA
PD - G.3.13	Varie	1 di 1	A3x6	

ID ELABORATO (HE): XELI719PQGjm0S6R0 | NOME FILE: G.3.13-XELI719PQGjm0S6R0.dwg

ISO A3x6