


### Legenda simboli

- Viabilità interna
- locali adibiti ad uffici/mense/spogliatoi/sanitari
- Area stoccaggio materiali
- Area parcheggio
- Cabina di trasformazione BT/MT (CABINA INVERTER)
- Cabina di trasformazione BT/MT a cielo libero con trasformatore ad Olio (CABINA INVERTER)
- Cabina di trasformazione BT/MT
- Recinzione in rete

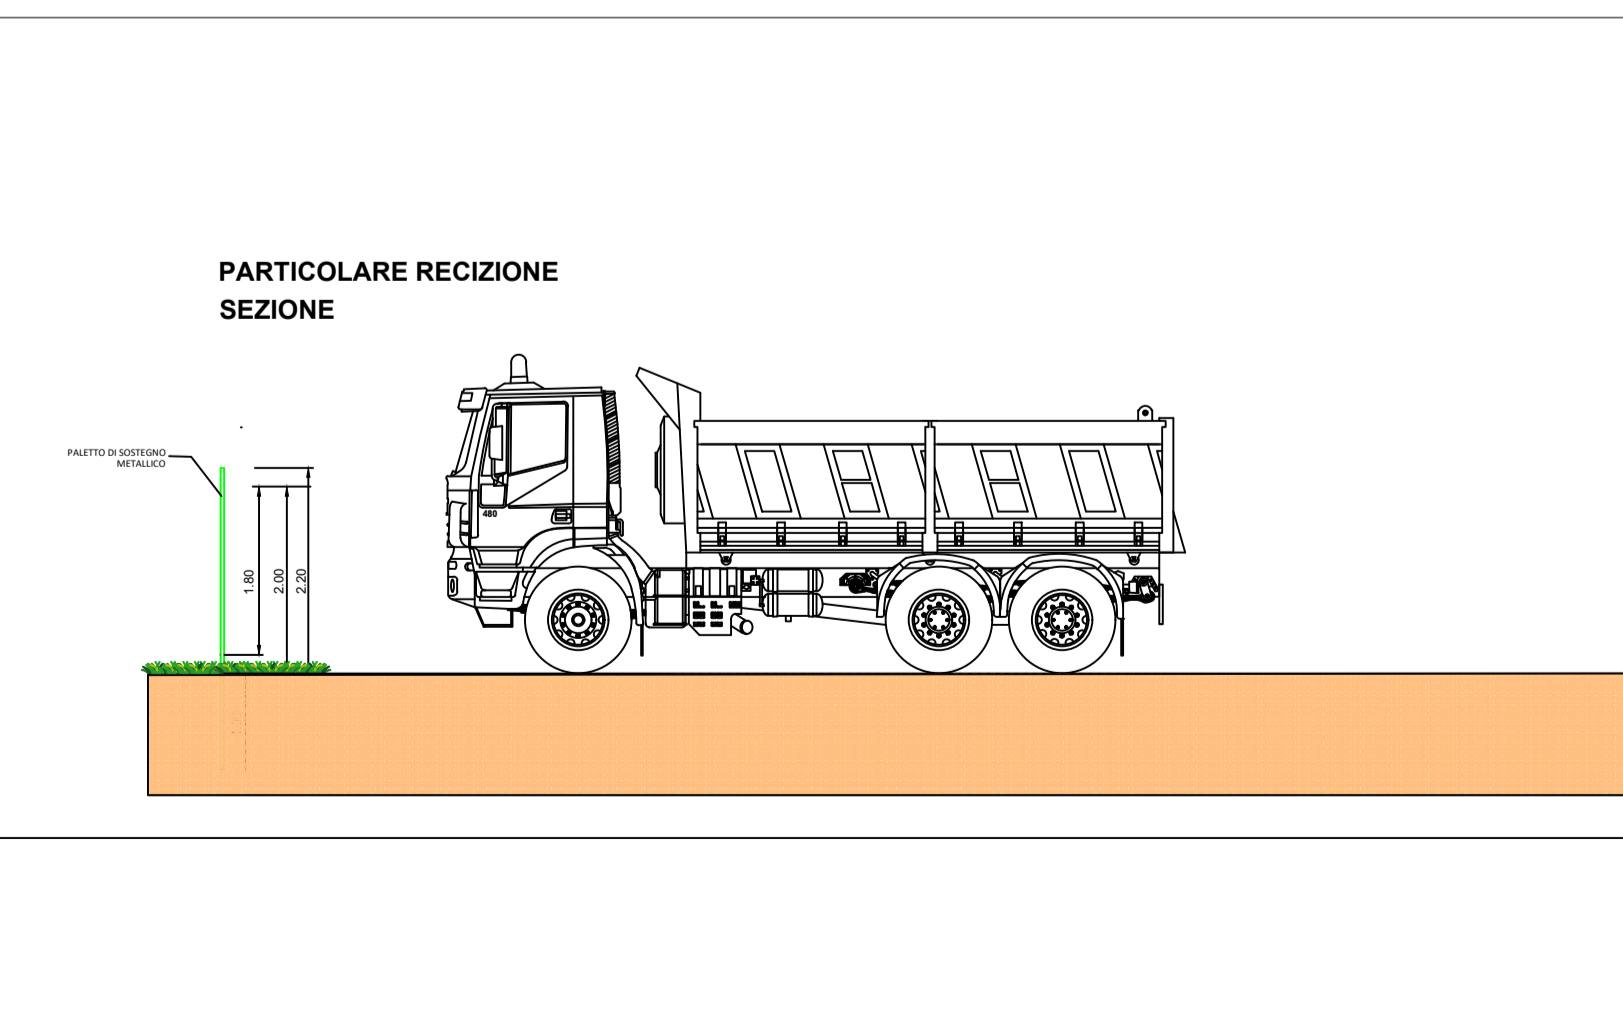

**OGGETTO:**  
 PROGETTO DEFINITIVO PER LA REALIZZAZIONE DI UN IMPIANTO AGRI-VOLTAICO DI POTENZA NOMINALE 31.047,8 kWp E RELATIVE OPERE DI CONNESSIONE ALLA RTN IN LOC. TUDIA, COMUNE DI CASTELLANA SICULA (PA)

**ELABORATO:**  
 PLANIMETRIA AREA DI CANTIERE

**PROPRONTE:**

**SOLAR PACK**

SPK Sole S.r.l.  
 VIALE ABRUZZI 94  
 20131 - MILANO (MI)  
 P.IVA - 12327840968  
 REA - MI - 2654565

**PROGETTAZIONE:**

Ing. Carmine Martone  
 Iscr. n. 1872  
 Ordine Ingegneri Potenza  
 C.F. MRTCAN73D56H703E

**EGM PROJECT**

EGM PROJECT S.R.L.  
 VIA VERRASTRO 15/A  
 85100 - POTENZA (PZ)  
 P.IVA 02094310766  
 REA PZ-206983

Livello prog.	Cat. opera	N°. prog.elaborato	Tipo elaborato	N° foglio	Tot. fogli	Nome file	Scala
PD	I.F	58	D			RS06EDP0097A0	1: 1000

REV.	DATA	DESCRIZIONE	ESEGUITO	VERIFICATO	APPROVATO
00	NOVEMBRE 2022	Emissione			