

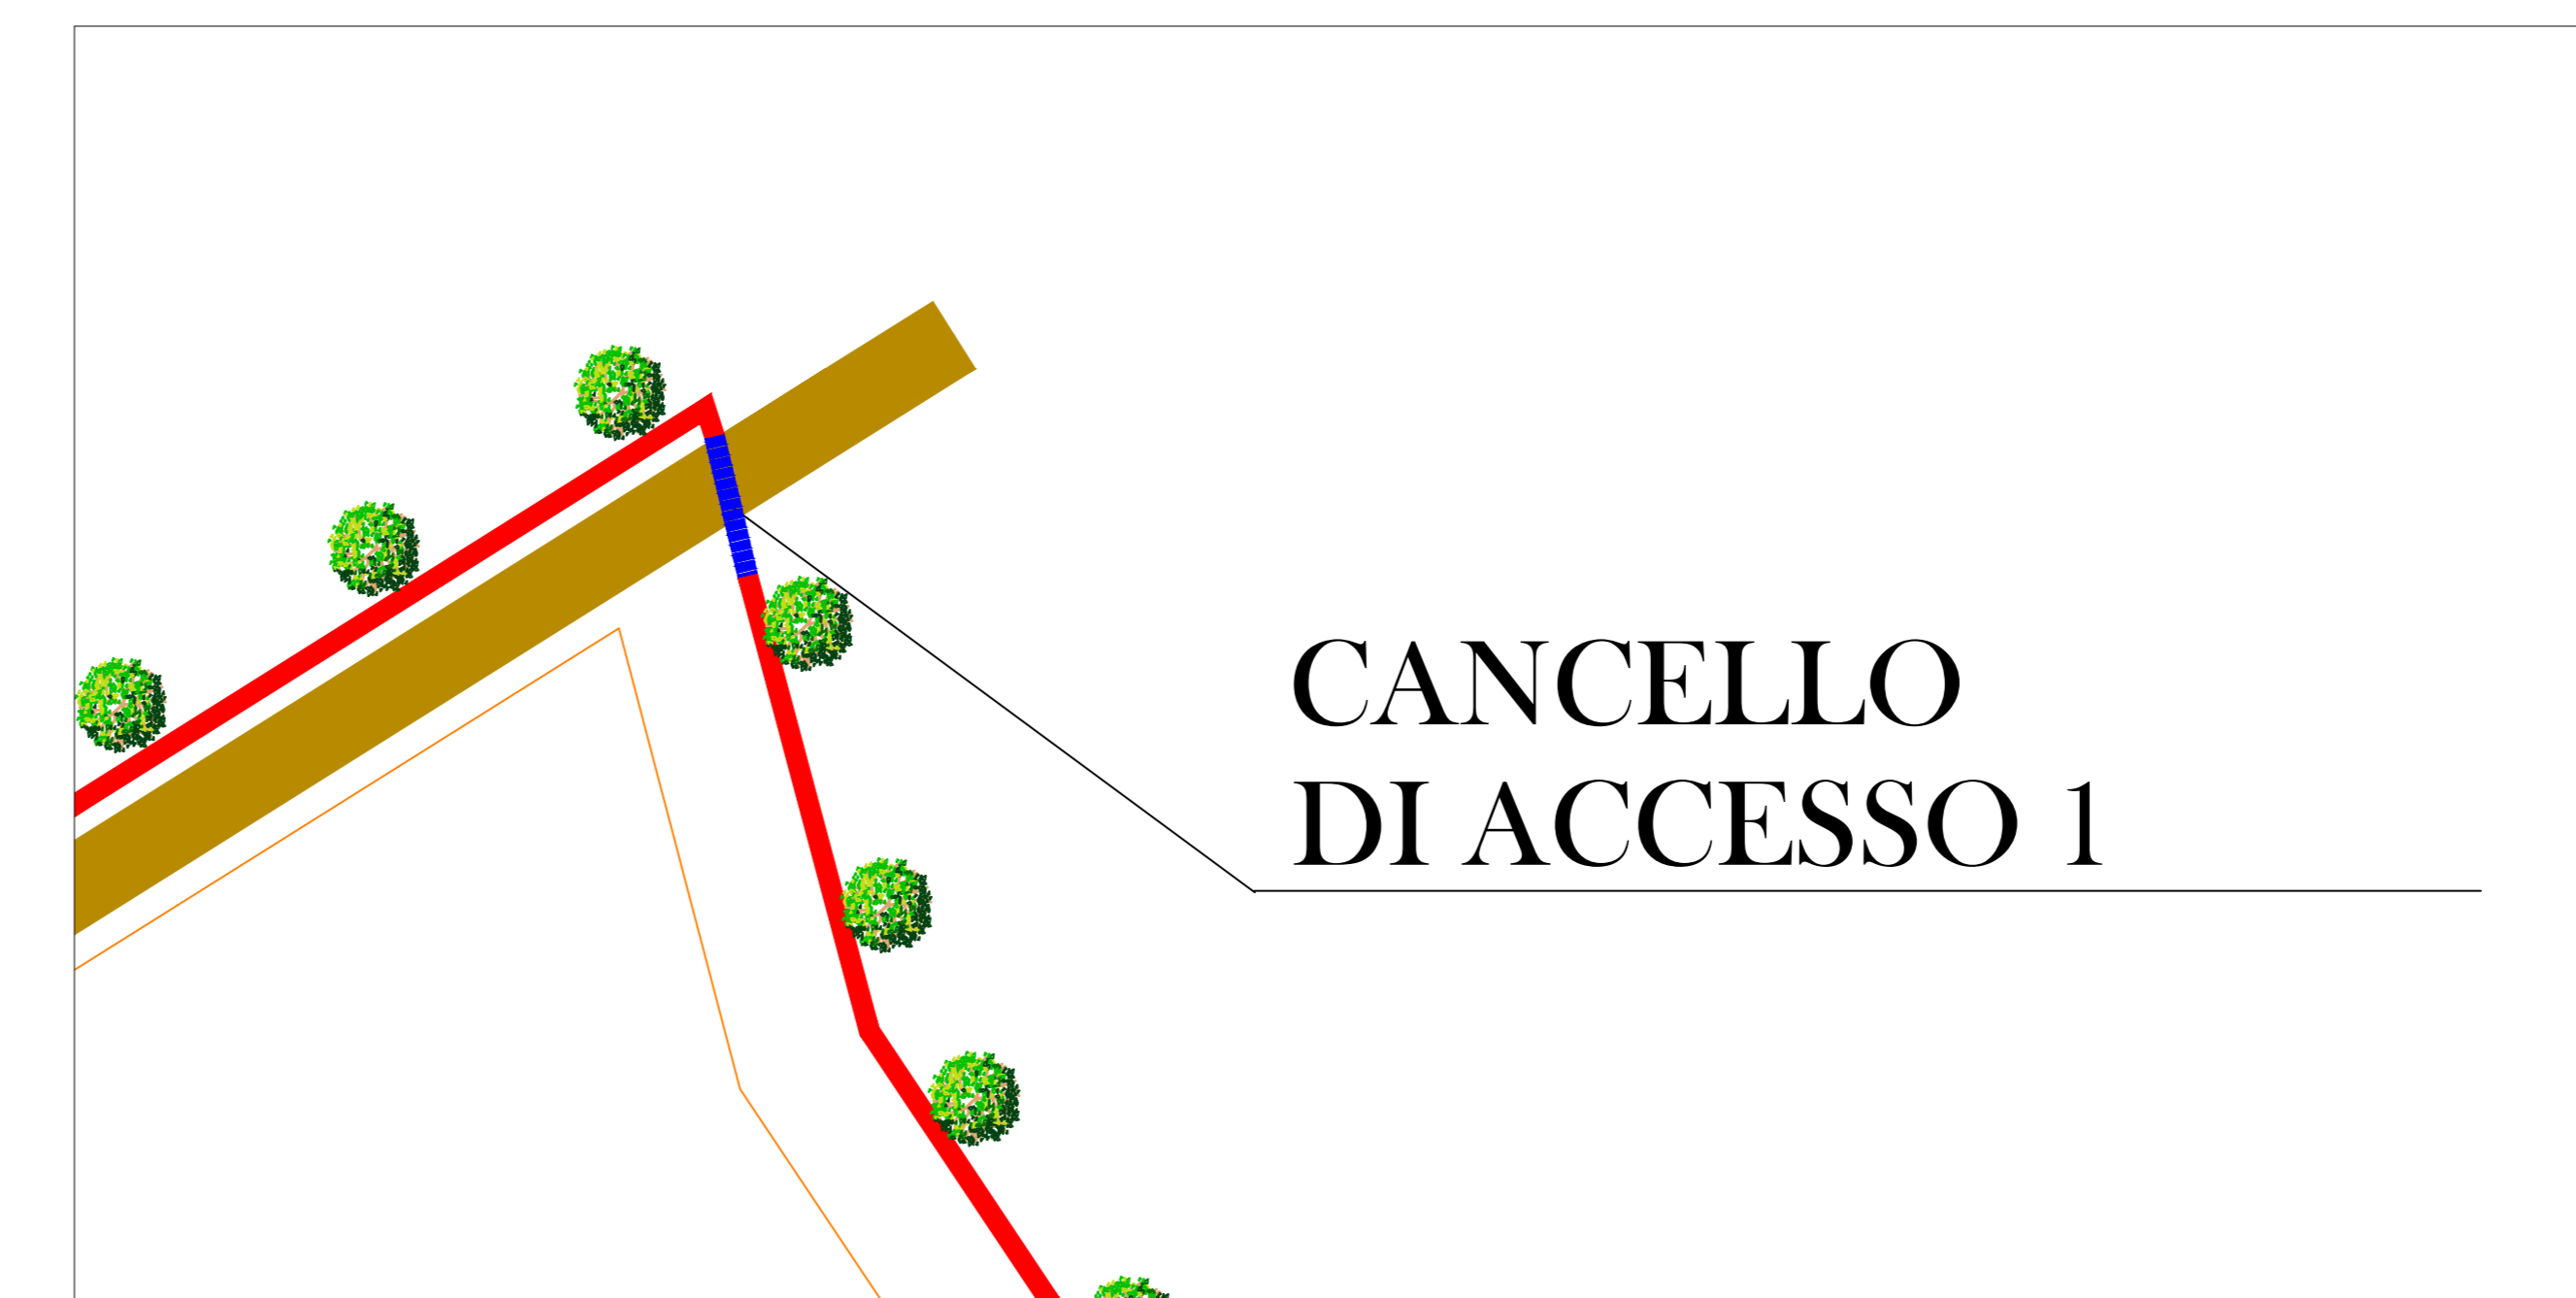
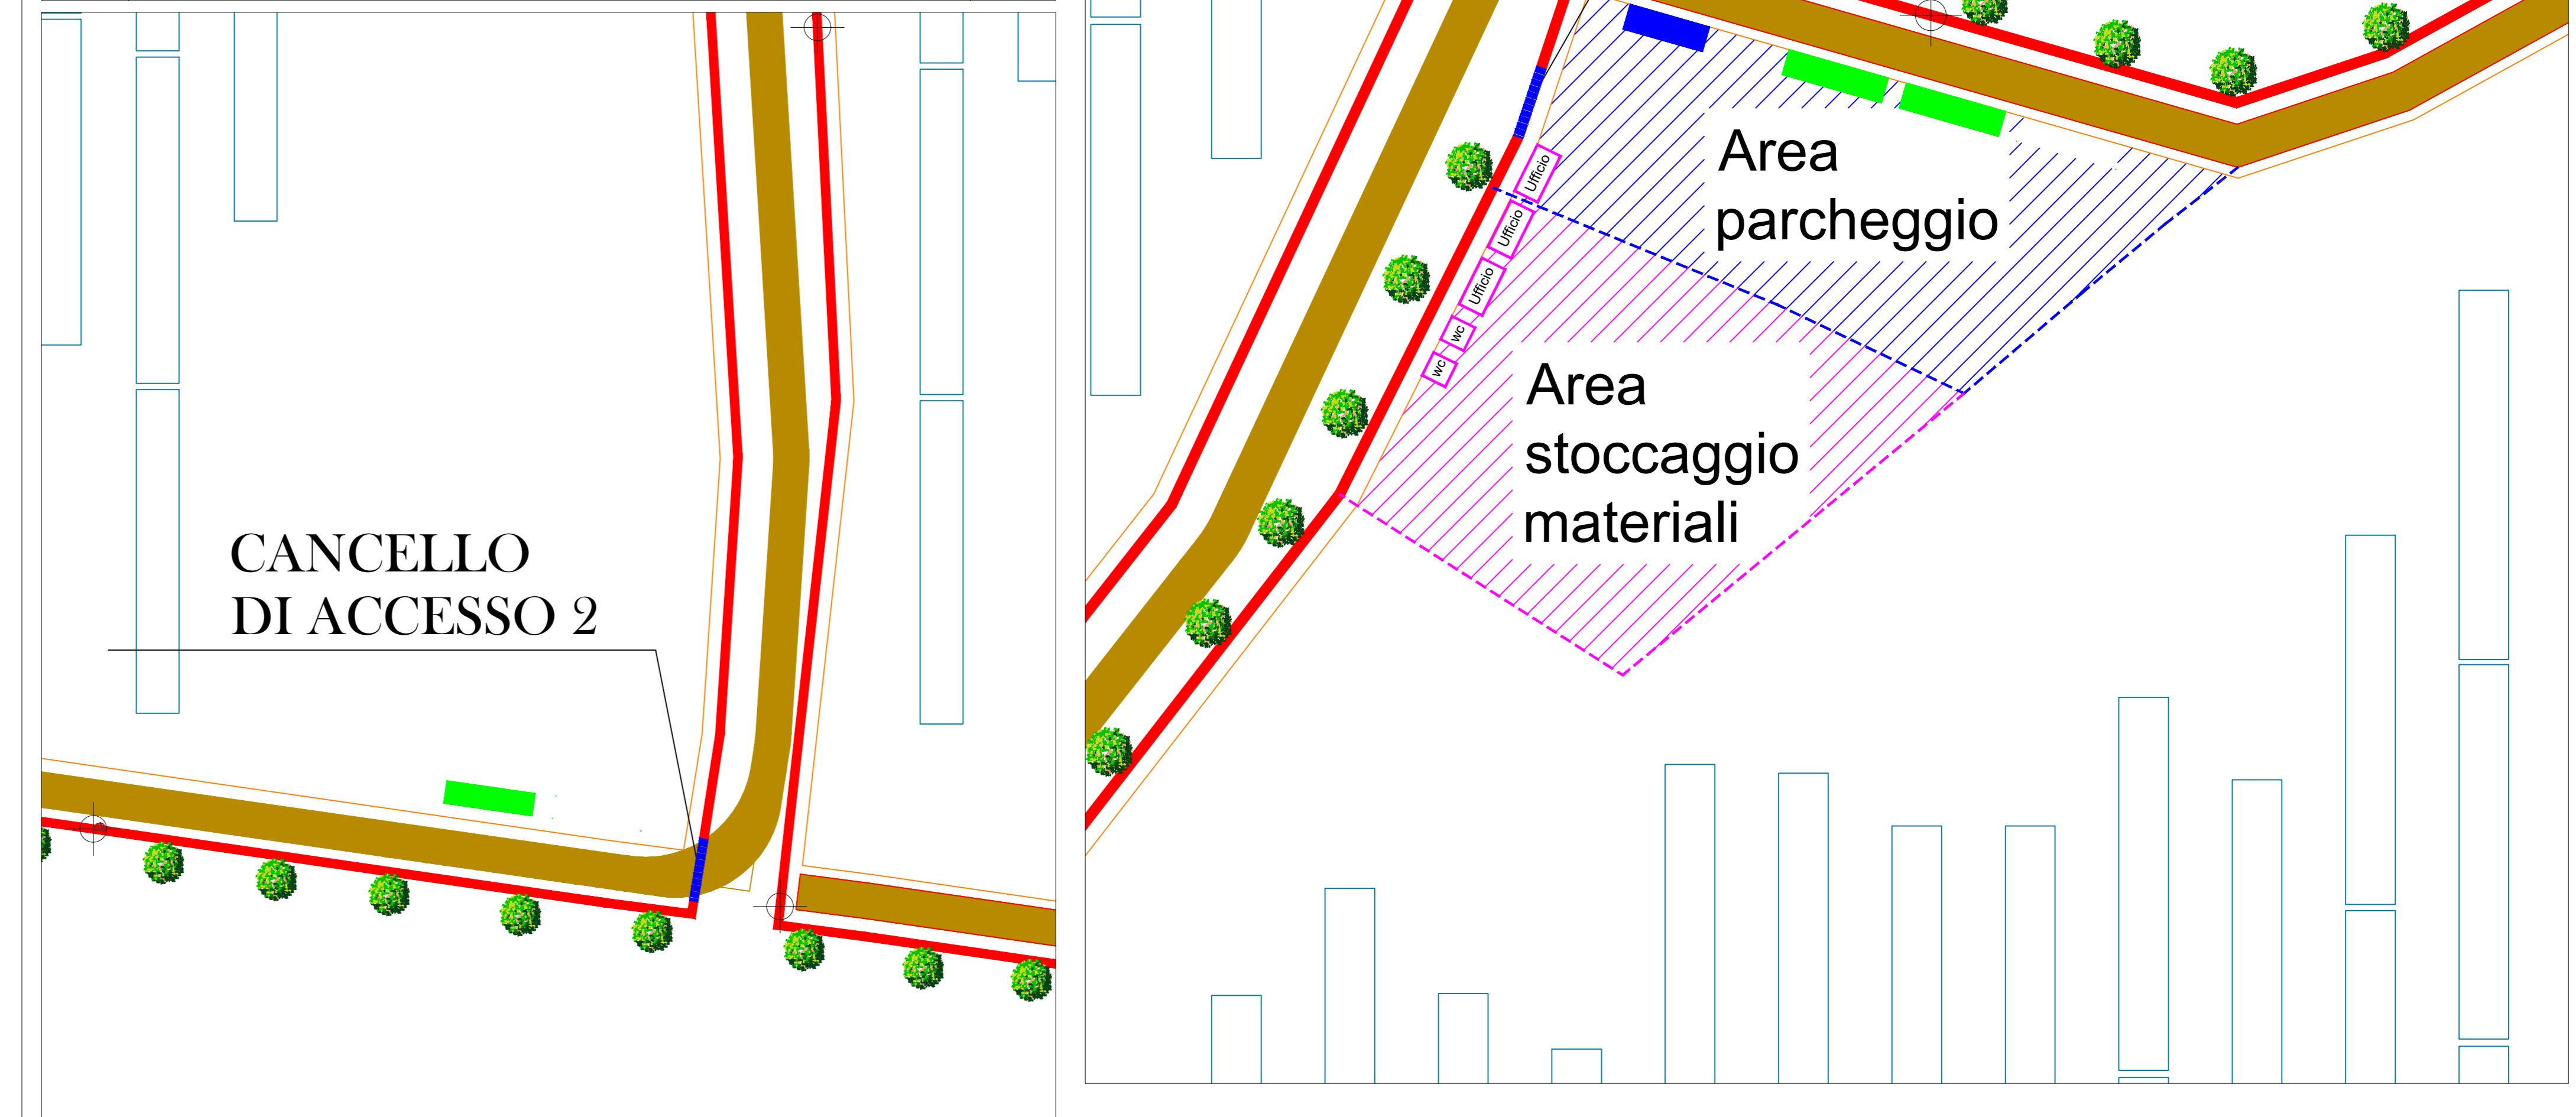



PLANIMETRIA VIABILITA' E RECINZIONE

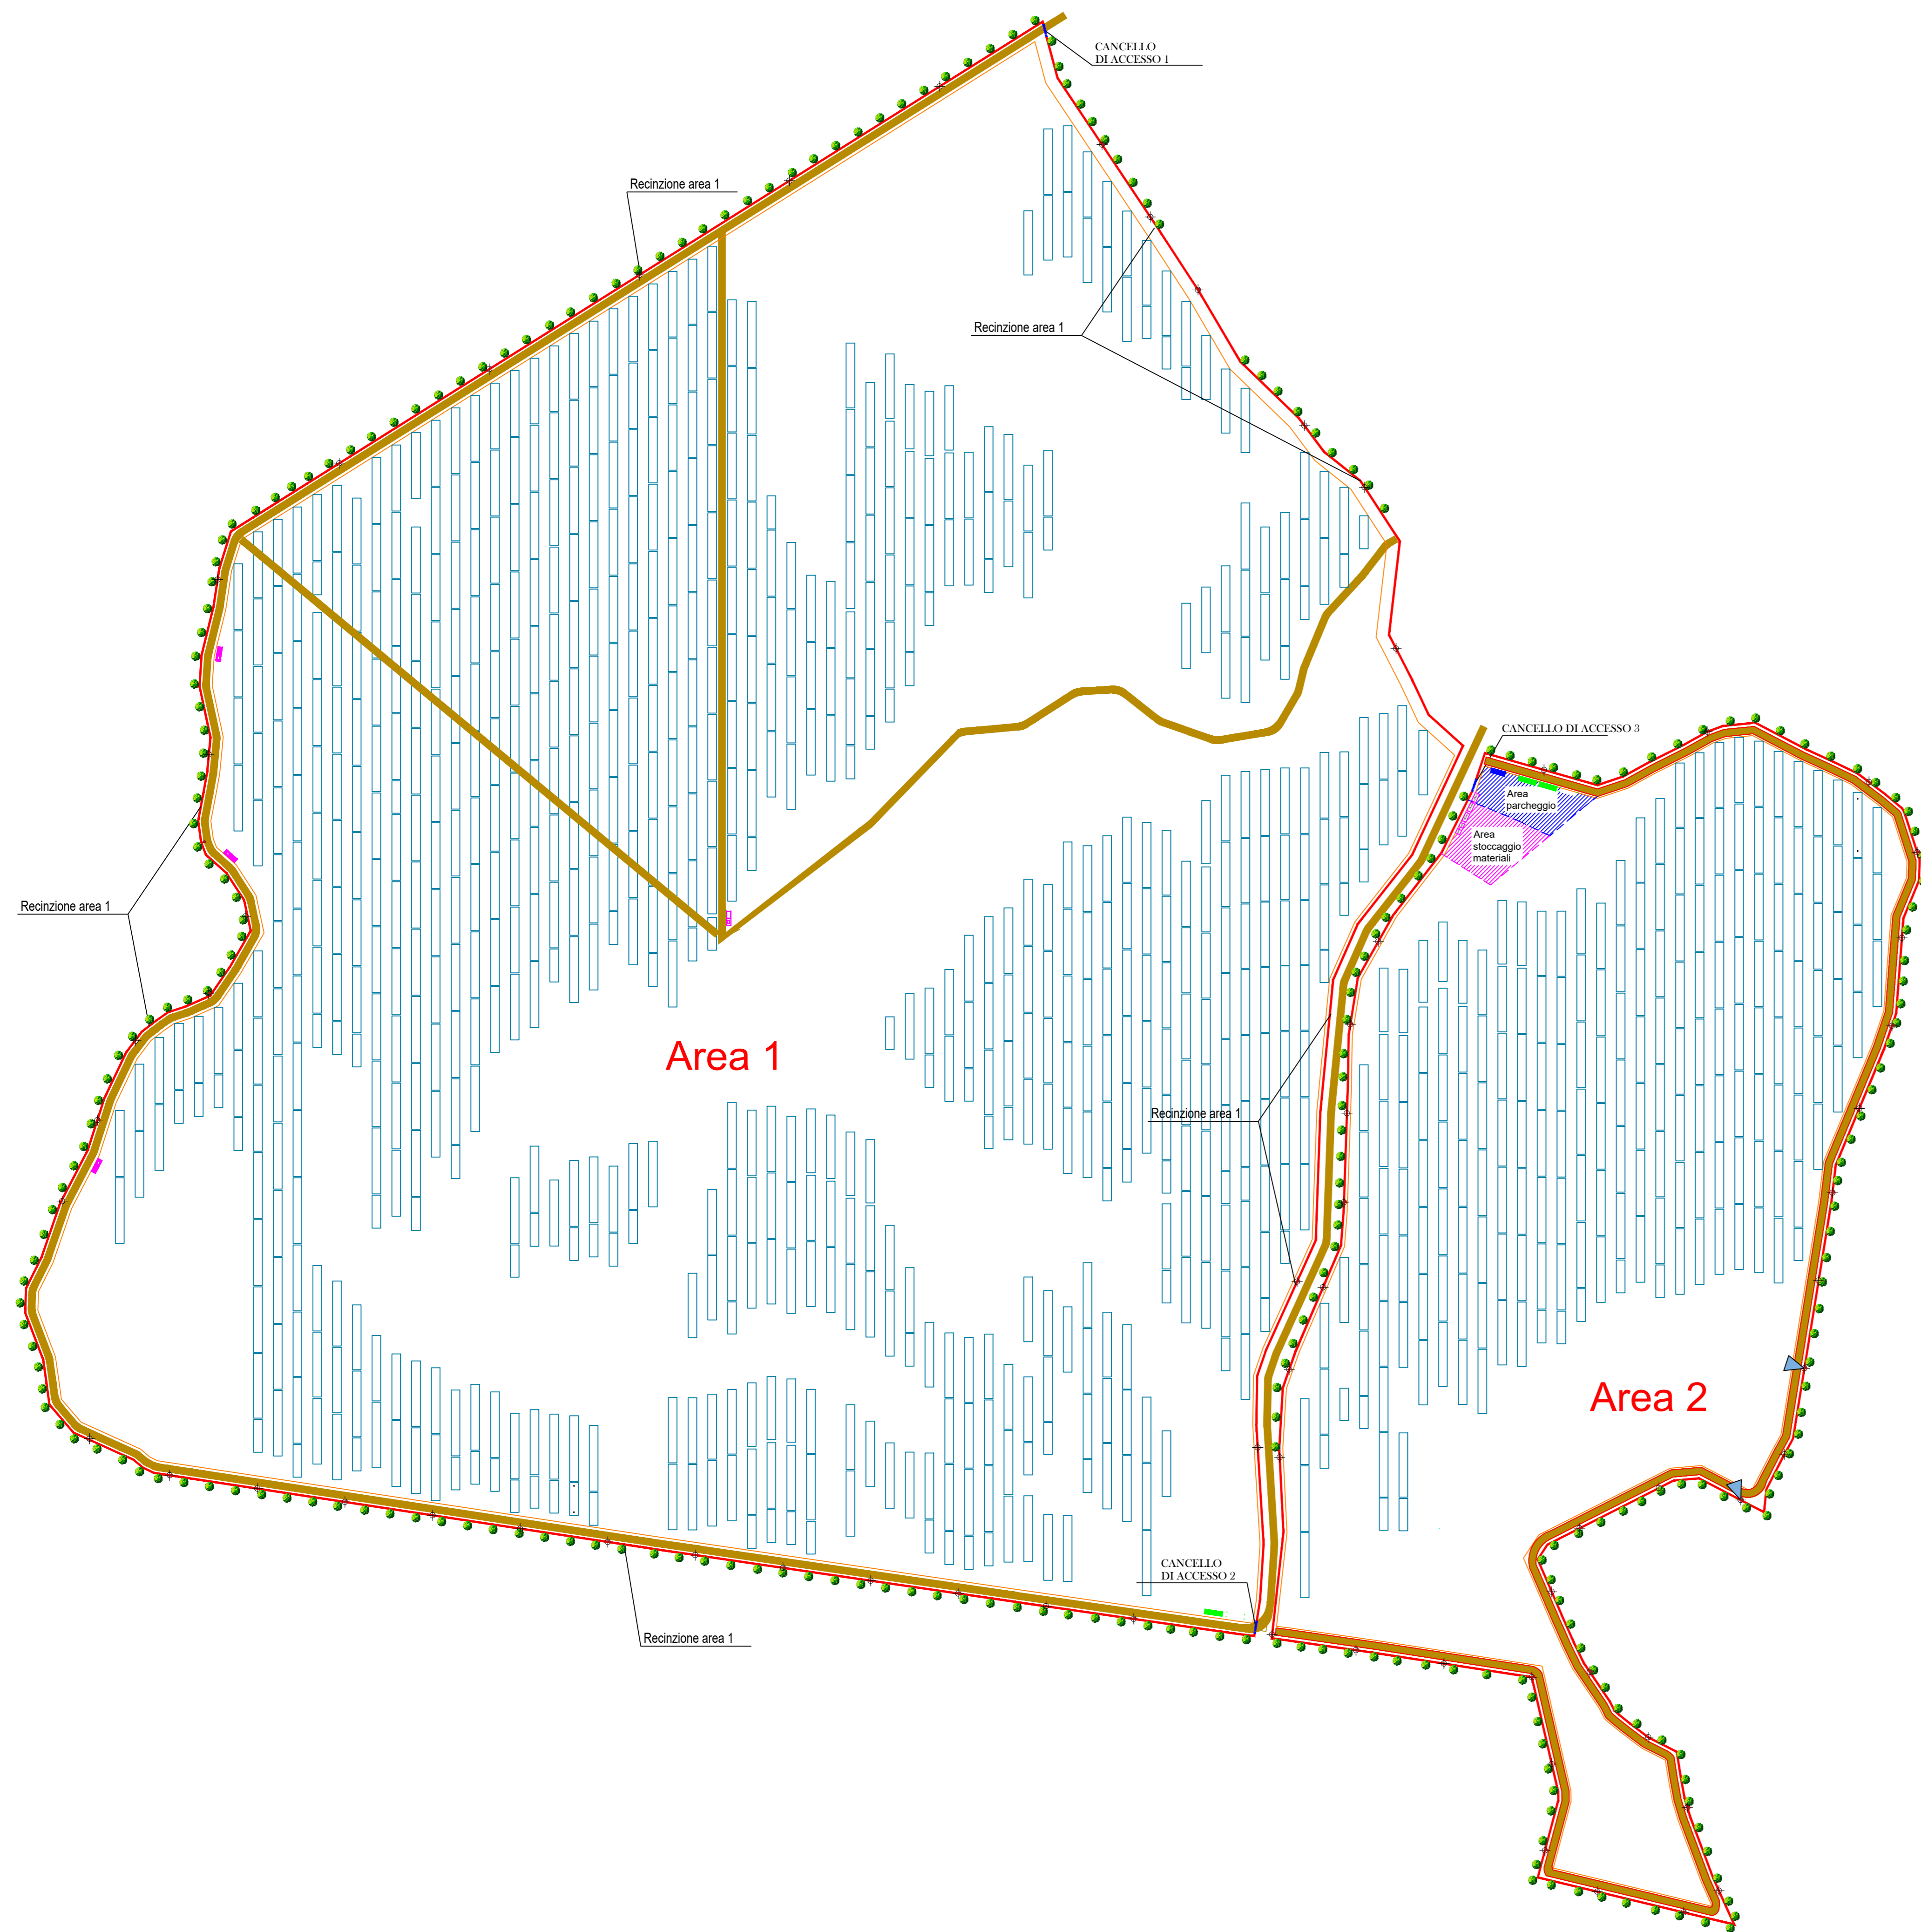

PARTICOLARE CANCELLO

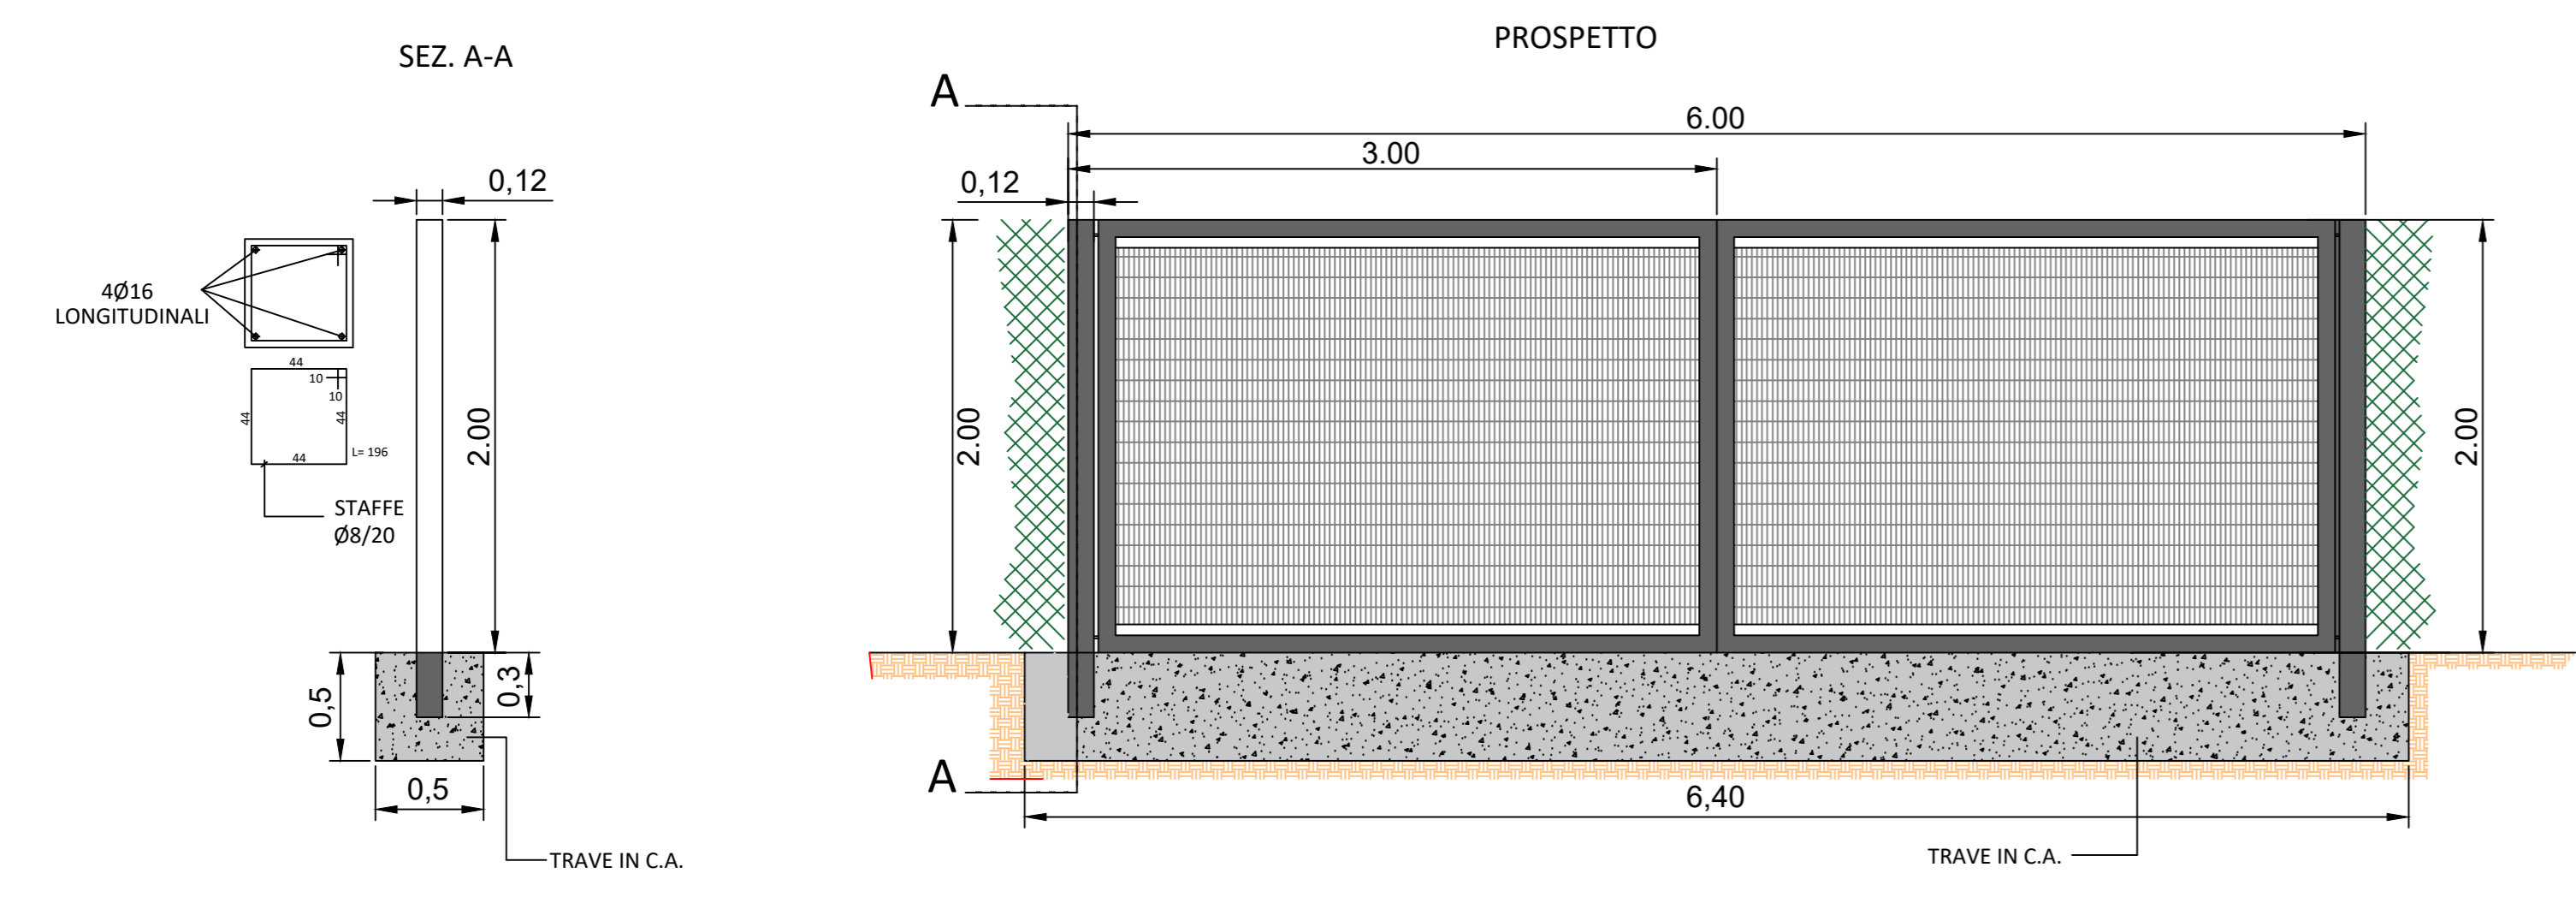

PARTICOLARE RECINZIONE

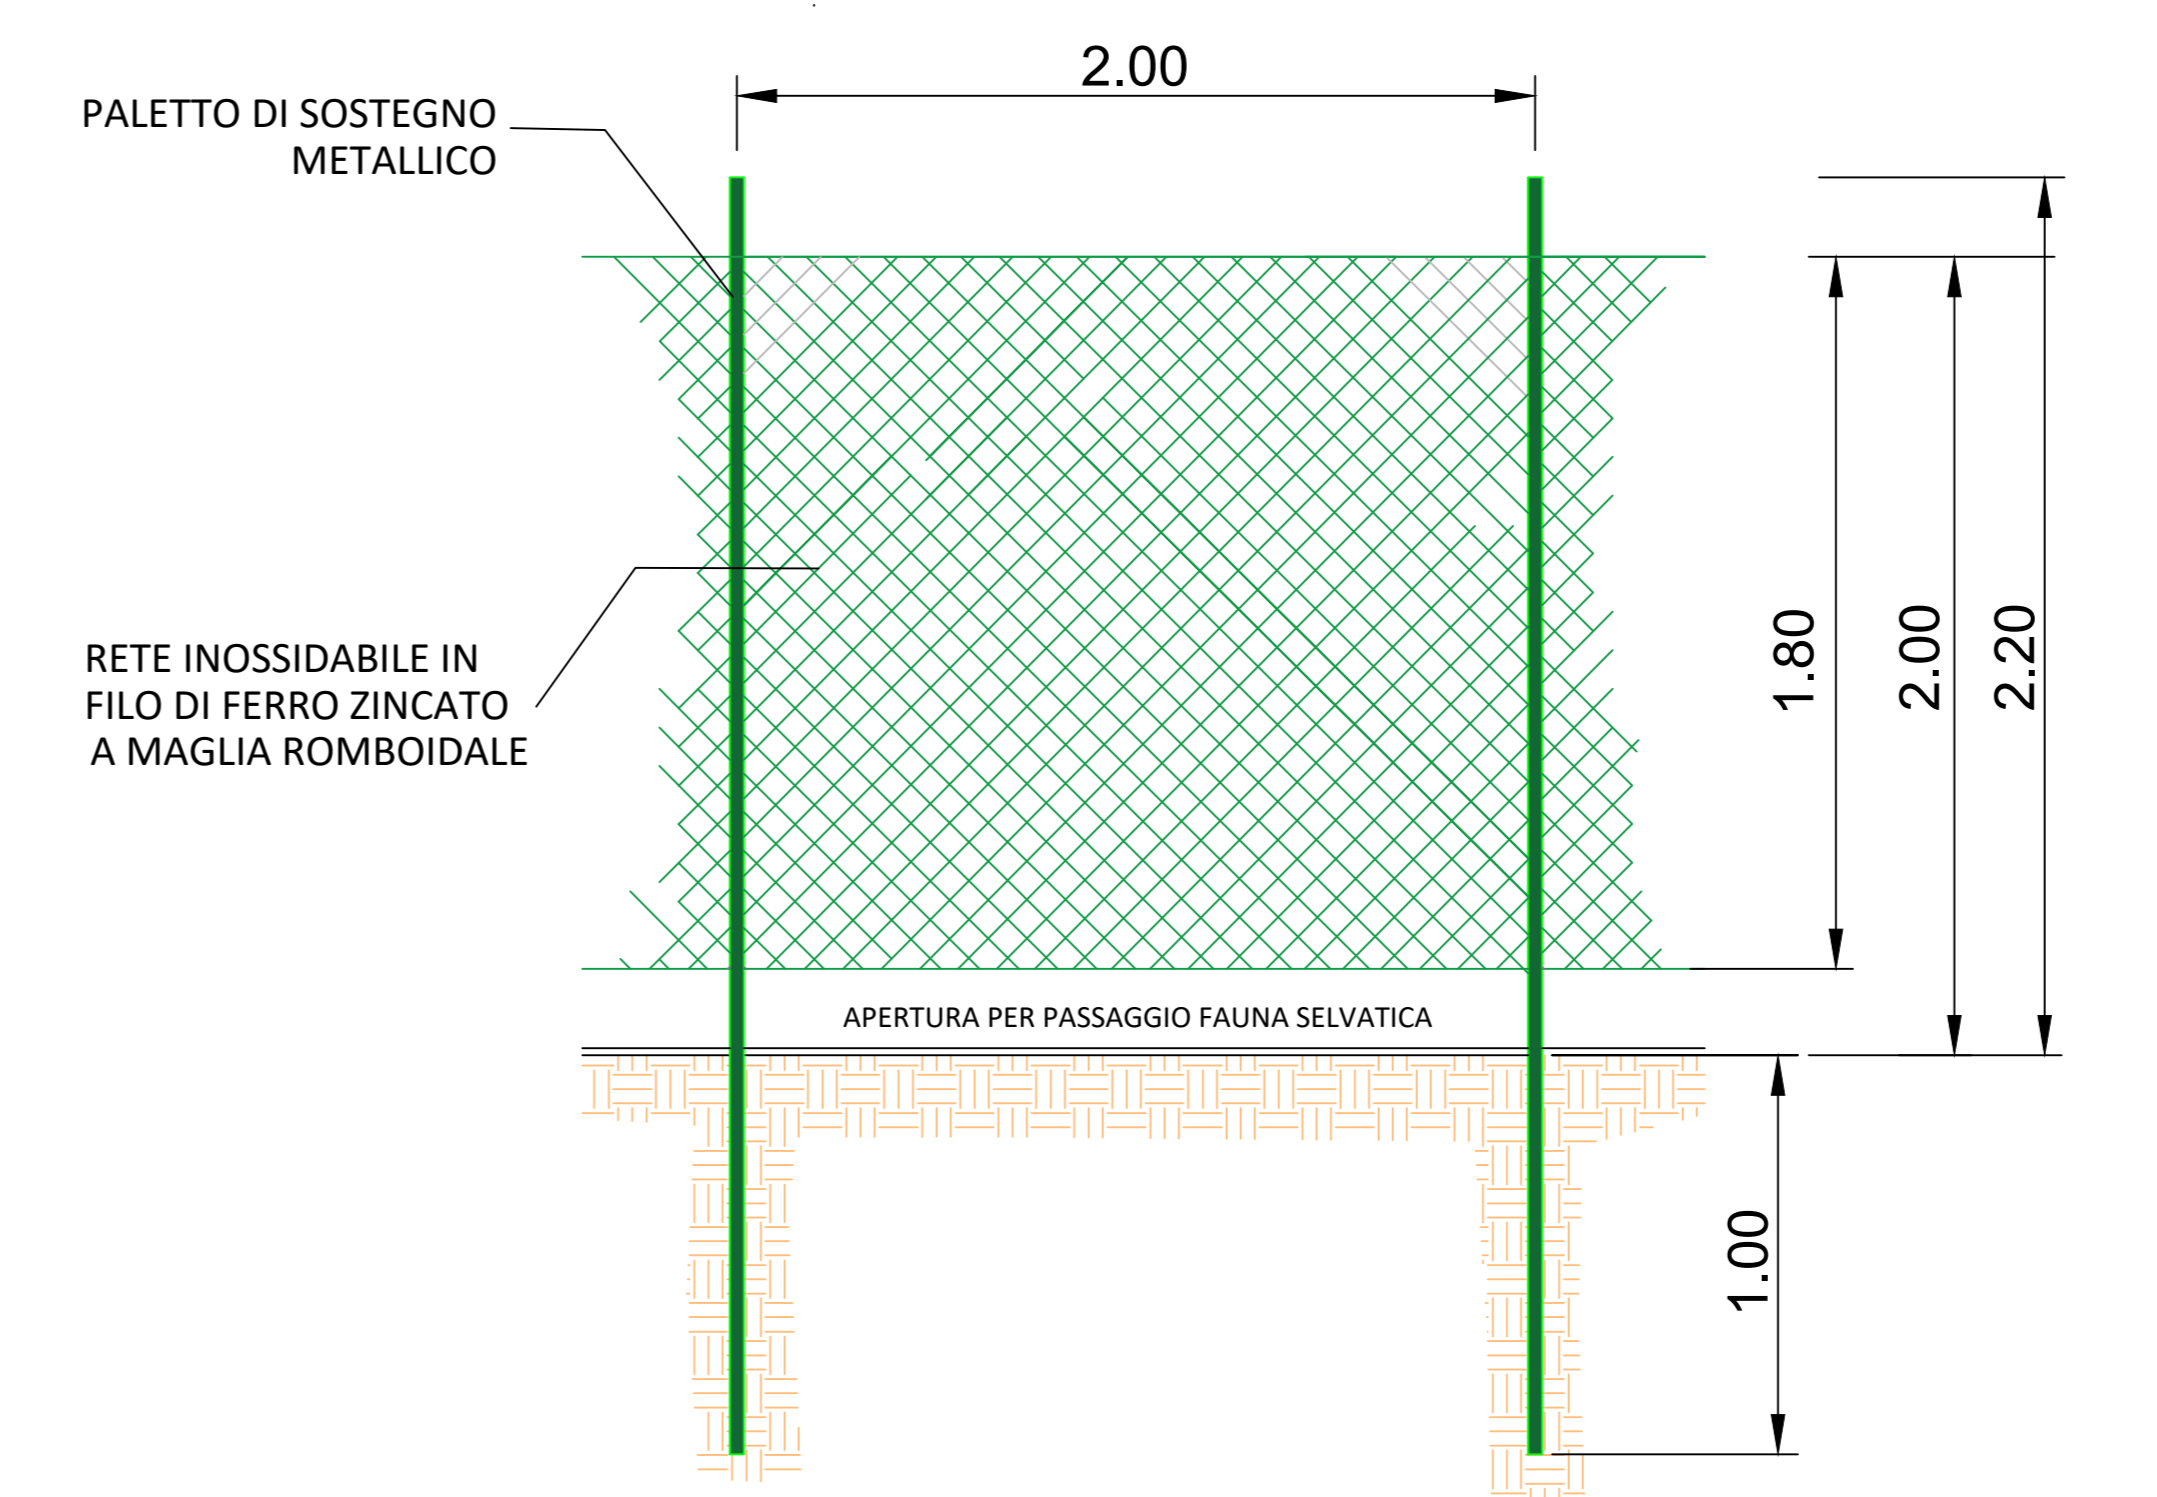





OGGETTO:
PROGETTO DEFINITIVO PER LA REALIZZAZIONE DI UN IMPIANTO AGRI-VOLTAICO DI POTENZA NOMINALE 31.047,8 kWp E RELATIVE OPERE DI CONNESSIONE ALLA RTN IN LOC. TUDIA, COMUNE DI CASTELLANA SICULA (PA)

ELABORATO:
PARTICOLARI COSTRUTTIVI RECINZIONE



PROPRIONTE:
SOLAR PACK
SPK Sole S.r.l.
 VIALE ABRUZZO 94
 20133 - MILANO (MI)
 P.IVA - 1237840968
 REA - MI - 2654565

PROGETTAZIONE:
Ing. Carmine Martone
 Tel. n. 1472
 Ordine Ingegneri Potenza
 C.F. 016202708000000000
EGM PROJECT
EGM PROJECT S.R.L.
 VIA VERASTRO 15/A
 85100 - POTENZA (PZ)
 P.IVA 02064100764
 REA PZ 206983

Livello prog.	Cat. opera	N°. prog. elaborato	Tipo elaborato	N° foglio	Tot. fogli	Nome file	Scala
PD	I.IF	59	D			RS06EDP0068A0	1: 1000

REV.	DATA	DESCRIZIONE	ESEGUITO	VERIFICATO	APPROVATO
00	NOVEMBRE 2022	Emissione			