

# LEGENDA

- Perimetro area PFV
- Cavidotto
- Sottostazione
- Interferenze aeree
- Linea elettrica
- Linea telefonica
- Interferenze superficiali
- Canale
- Linea ferroviaria
- Interferenze interraste
- Rete idrica o fognatura

  
 REGIONE SICILIA

  
 PROVINCIA PALERMO

  
 COMUNE DI CASTELLANA SICULA

OGGETTO:

PROGETTO DEFINITIVO PER LA REALIZZAZIONE DI UN PARCO AGRI-VOLTAICO A TERRA IN LOCALITA' TUDIA NEL COMUNE DI CASTELLANA SICULA (PA) DELLA POTENZA DI 31.0478 MWp E 24 MW IN AC

ELABORATO:

CARTA DELLE INTERFERENZE



PROPRONTE:

**SOLAR PACK**

SPK Sole S.r.l.  
 VIALE ABRUZZI 94  
 20131 - MILANO (MI)  
 P.IVA - 12327840968  
 REA - MI - 2654565

PROGETTAZIONE:

Ing. Carmen Martone  
 Iscr. n. 1872  
 Ordine Ingegneri Potenza  
 C.F. WRTGM73D56H703E


**EGM PROJECT**

EGM PROJECT S.R.L.  
 VIA VERRASTRO 15/A  
 85100 - POTENZA (PZ)  
 P.IVA 02094310766  
 REA PZ-206983

Livello prog.	Cat. opera	N° . prog.elaborato	Tipo elaborato	N° foglio	Tot. fogli	Nome file	Scala
PD	I,IF	27	D			RS06EDP0066A0	1:4000

REV.	DATA	DESCRIZIONE	ESEGUITO	VERIFICATO	APPROVATO
00	NOVEMBRE 2022	Emissione			

Scala 1:4000

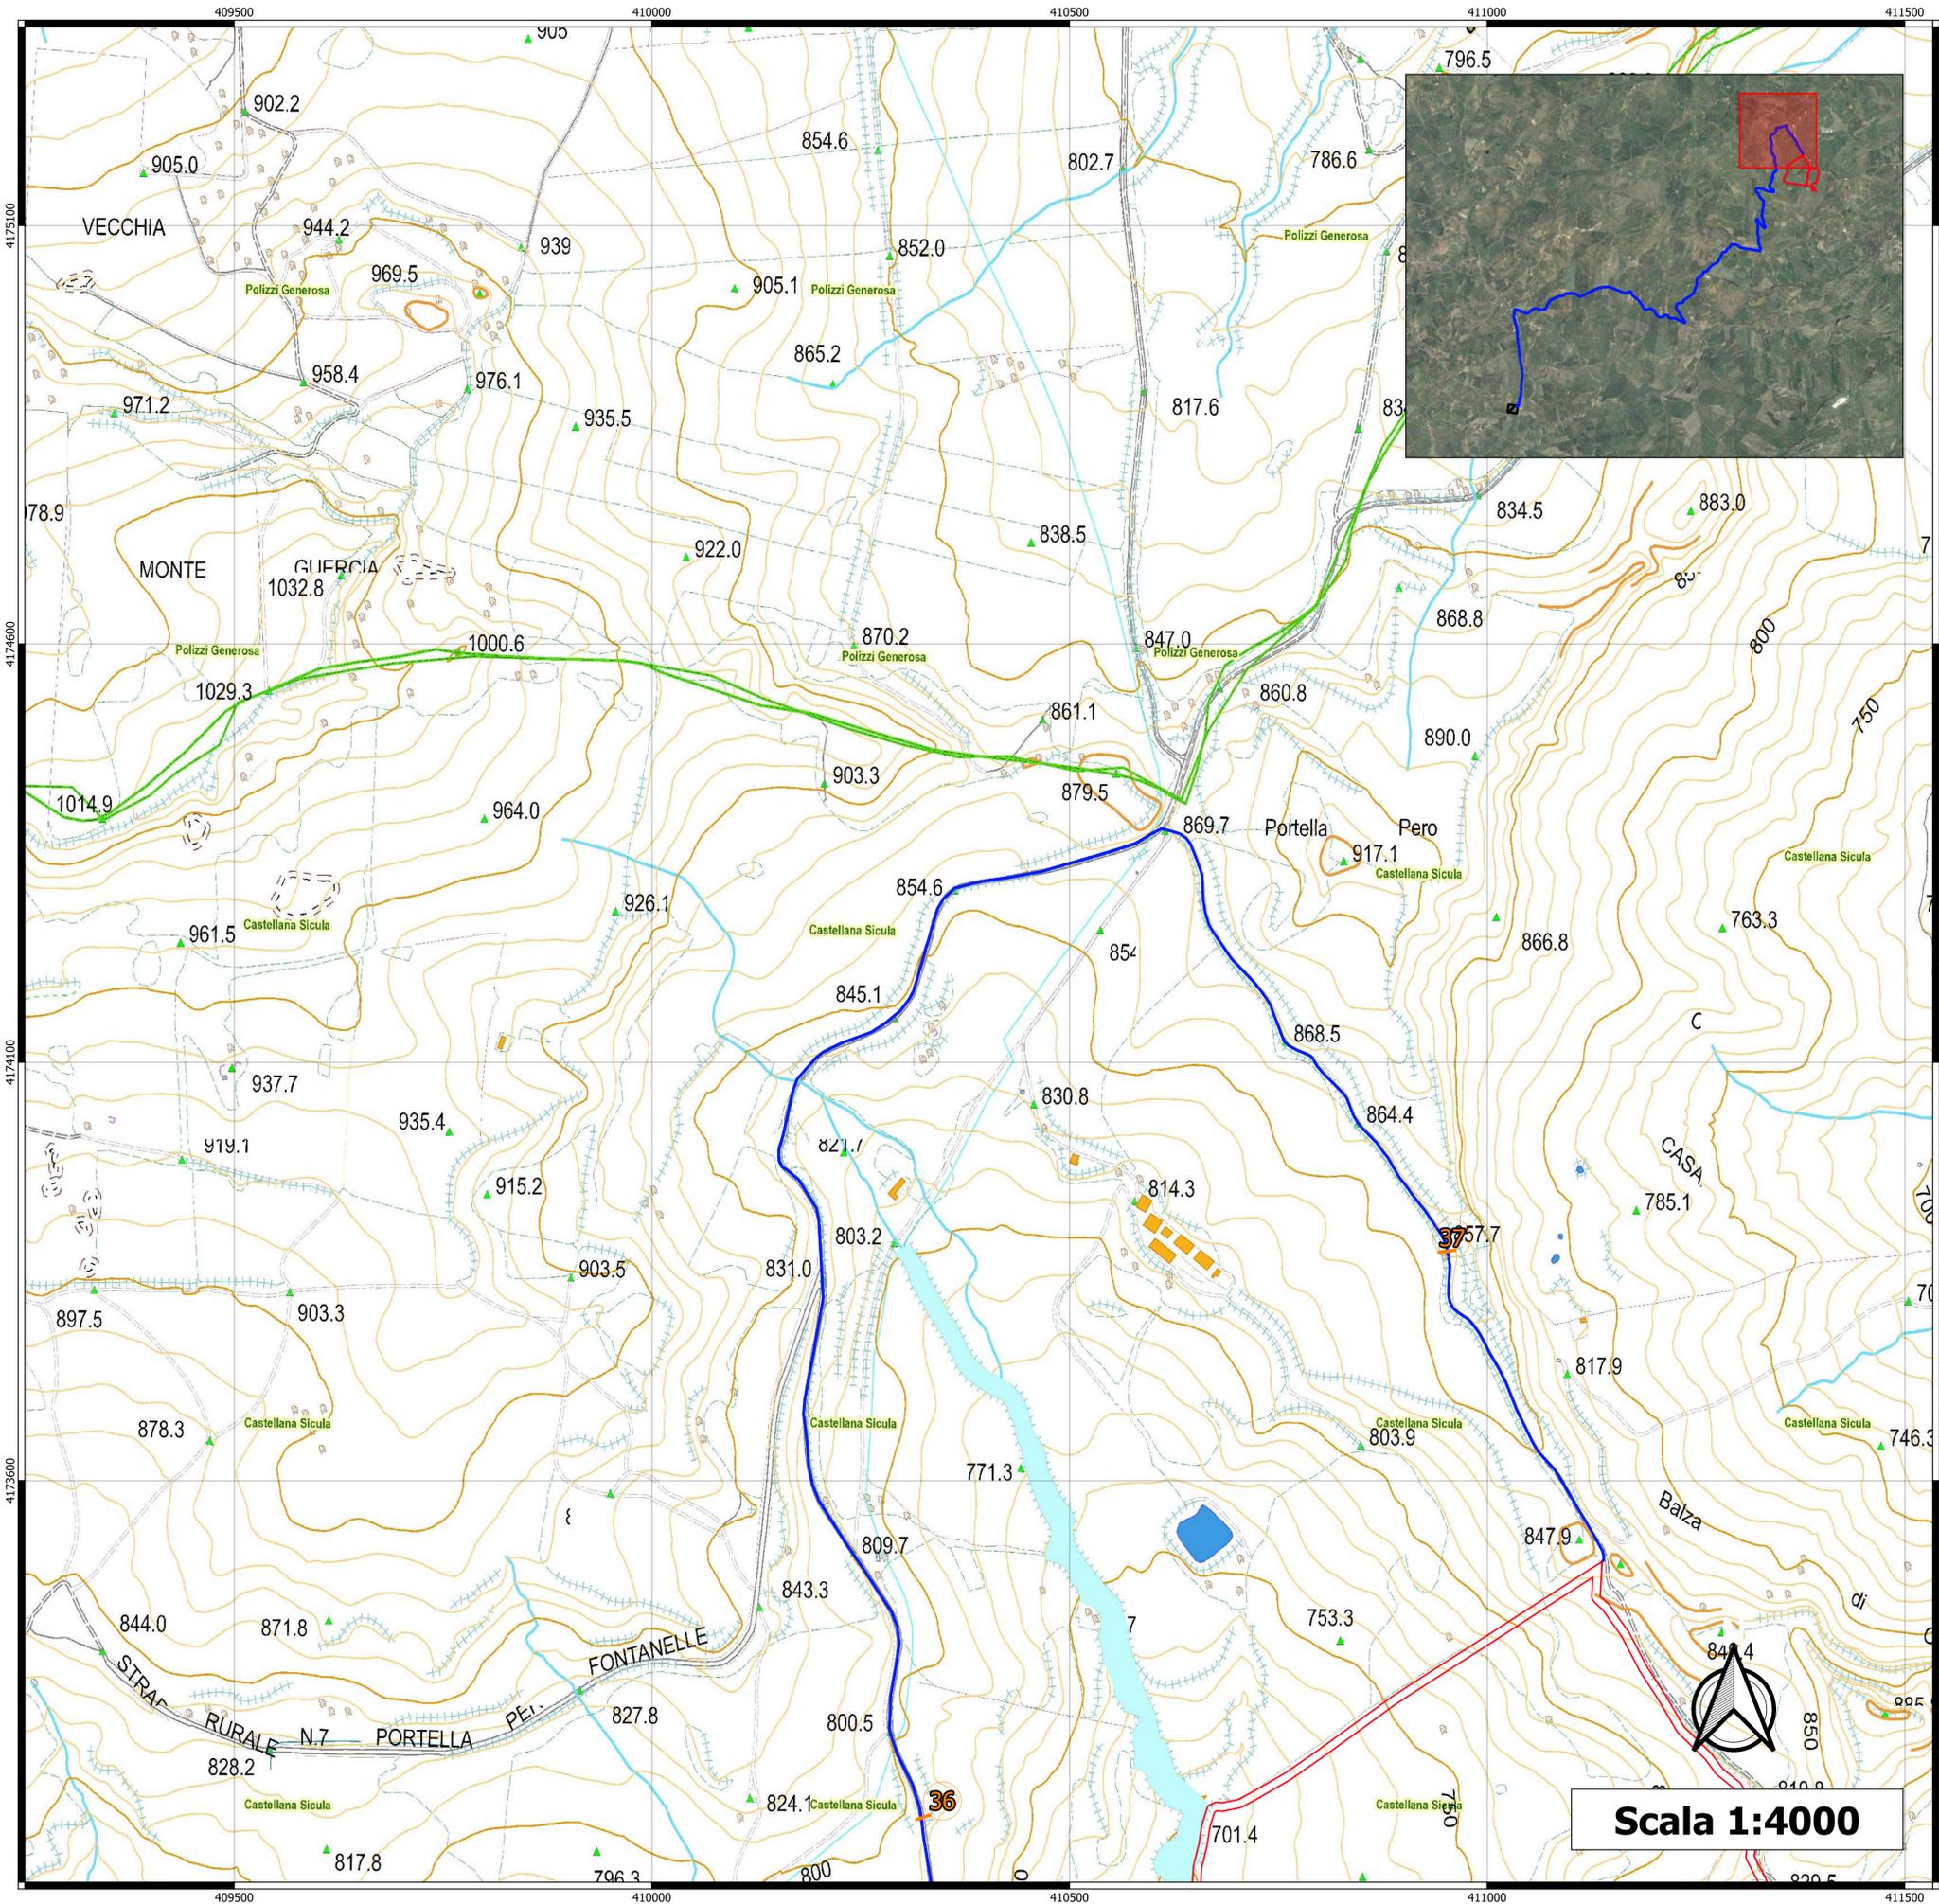

## LEGENDA

- Perimetro area PFV
- Cavidotto
- Sottostazione
- Interferenze aeree
- Linea elettrica
- Linea telefonica
- Interferenze superficiali
- Canale
- Linea ferroviaria
- Interferenze interraste
- Rete idrica o fognatura

  
 REGIONE  
SICILIA

  
 PROVINCIA  
PALERMO

  
 COMUNE DI  
CASTELLANA SICULA

OGGETTO:

PROGETTO DEFINITIVO PER LA REALIZZAZIONE DI UN PARCO AGRI-VOLTAICO  
A TERRA IN LOCALITA' TUDIA NEL COMUNE DI CASTELLANA SICULA (PA)  
DELLA POTENZA DI 31.0478 MWp E 24 MW IN AC

ELABORATO:

**CARTA DELLE INTERFERENZE**



PROPRONTE:

**SOLAR PACK**

SPK Sole S.r.l.  
VIALE ABRUZZI 94  
20131 - MILANO (MI)  
P.IVA - 12327840968  
REA - MI - 2654565

PROGETTAZIONE:

Ing. Carmen Martone  
Iscr. n. 1872  
Ordine Ingegneri Potenza  
C.F. ARTCMN73056H703E


EGM PROJECT

EGM PROJECT S.R.L.  
VIA VERRASTRO 15/A  
85100 - POTENZA (PZ)  
P.IVA 02094310766  
REA PZ-206983

Livello prog.	Cat. opera	N° . prog.elaborato	Tipo elaborato	N° foglio	Tot. fogli	Nome file	Scala
PD	I. IF	27	D			RS08EDP0068A0	1:4000

REV.	DATA	DESCRIZIONE	ESEGUITO	VERIFICATO	APPROVATO
00	NOVEMBRE 2022	Emissione		Ing. Carmen Martone Egon D'Amico	Ing. Carmen Martone Egon D'Amico

**Scala 1:4000**

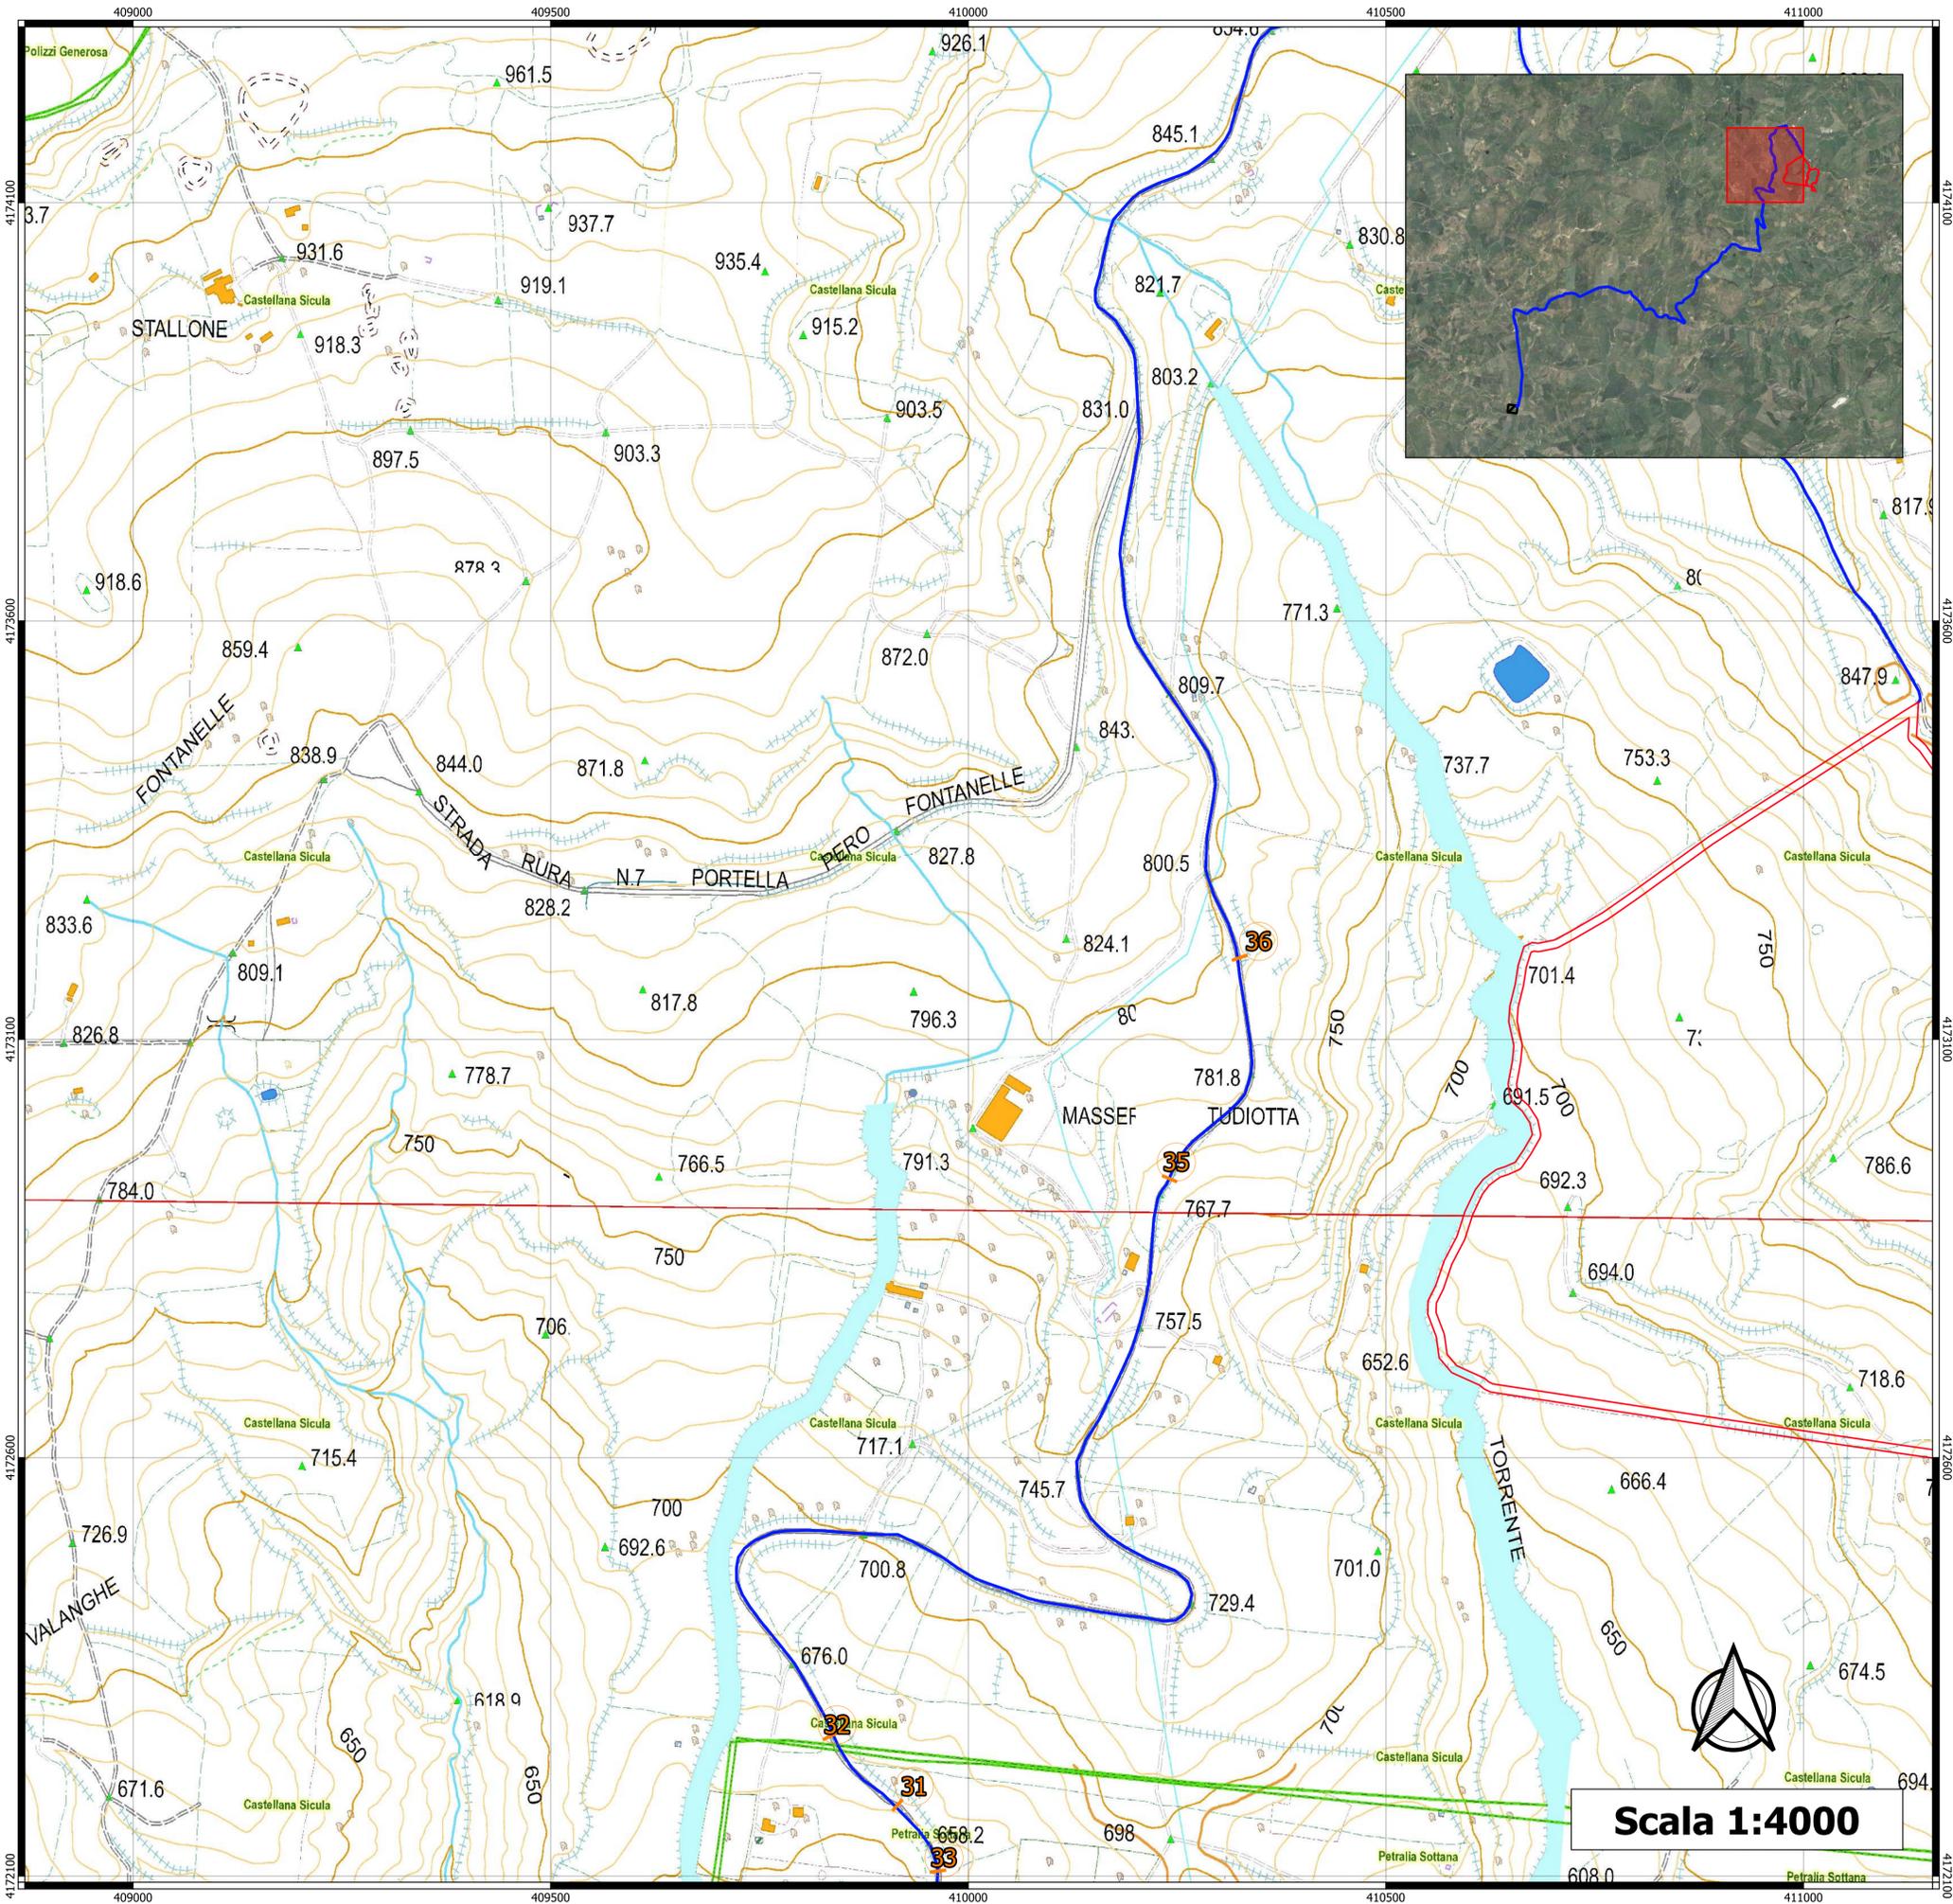

## LEGENDA

- Perimetro area PFV
- Cavidotto
- Sottostazione
- Interferenze aeree
- Linea elettrica
- Linea telefonica
- Interferenze superficiali
- Canale
- Linea ferroviaria
- Interferenze interraste
- Rete idrica o fognatura





**OGGETTO:**  
 PROGETTO DEFINITIVO PER LA REALIZZAZIONE DI UN PARCO AGRI-VOLTAICO  
 A TERRA IN LOCALITA' TUDIA NEL COMUNE DI CASTELLANA SICULA (PA)  
 DELLA POTENZA DI 31.0478 MWp E 24 MW IN AC

**ELABORATO:**  
 CARTA DELLE INTERFERENZE



**PROPRONTE:**

**SOLAR PACK**

SPK Sole S.r.l.  
 VIALE ABRUZZI 94  
 20131 - MILANO (MI)  
 P.IVA - 12327840968  
 REA - MI - 2654565

**PROGETTAZIONE:**


Ing. Carmen Martone  
 Iscr. n. 1872  
 Ordine Ingegneri Potenza  
 C.F. MRTCMM73D56H703E

EGM PROJECT

EGM PROJECT S.R.L.  
 VIA VERRASTRO 15/A  
 85100 - POTENZA (PZ)  
 P.IVA 02094310766  
 REA PZ-206983

Livello prog.	Cat. opera	N° . prog.elaborato	Tipo elaborato	N° foglio	Tot. fogli	Nome file	Scala
PD	I. IF	27	D			RS06EDP0066A0	1:4000

REV.	DATA	DESCRIZIONE	ESEGUITO	VERIFICATO	APPROVATO
00	NOVEMBRE 2022	Emissione			

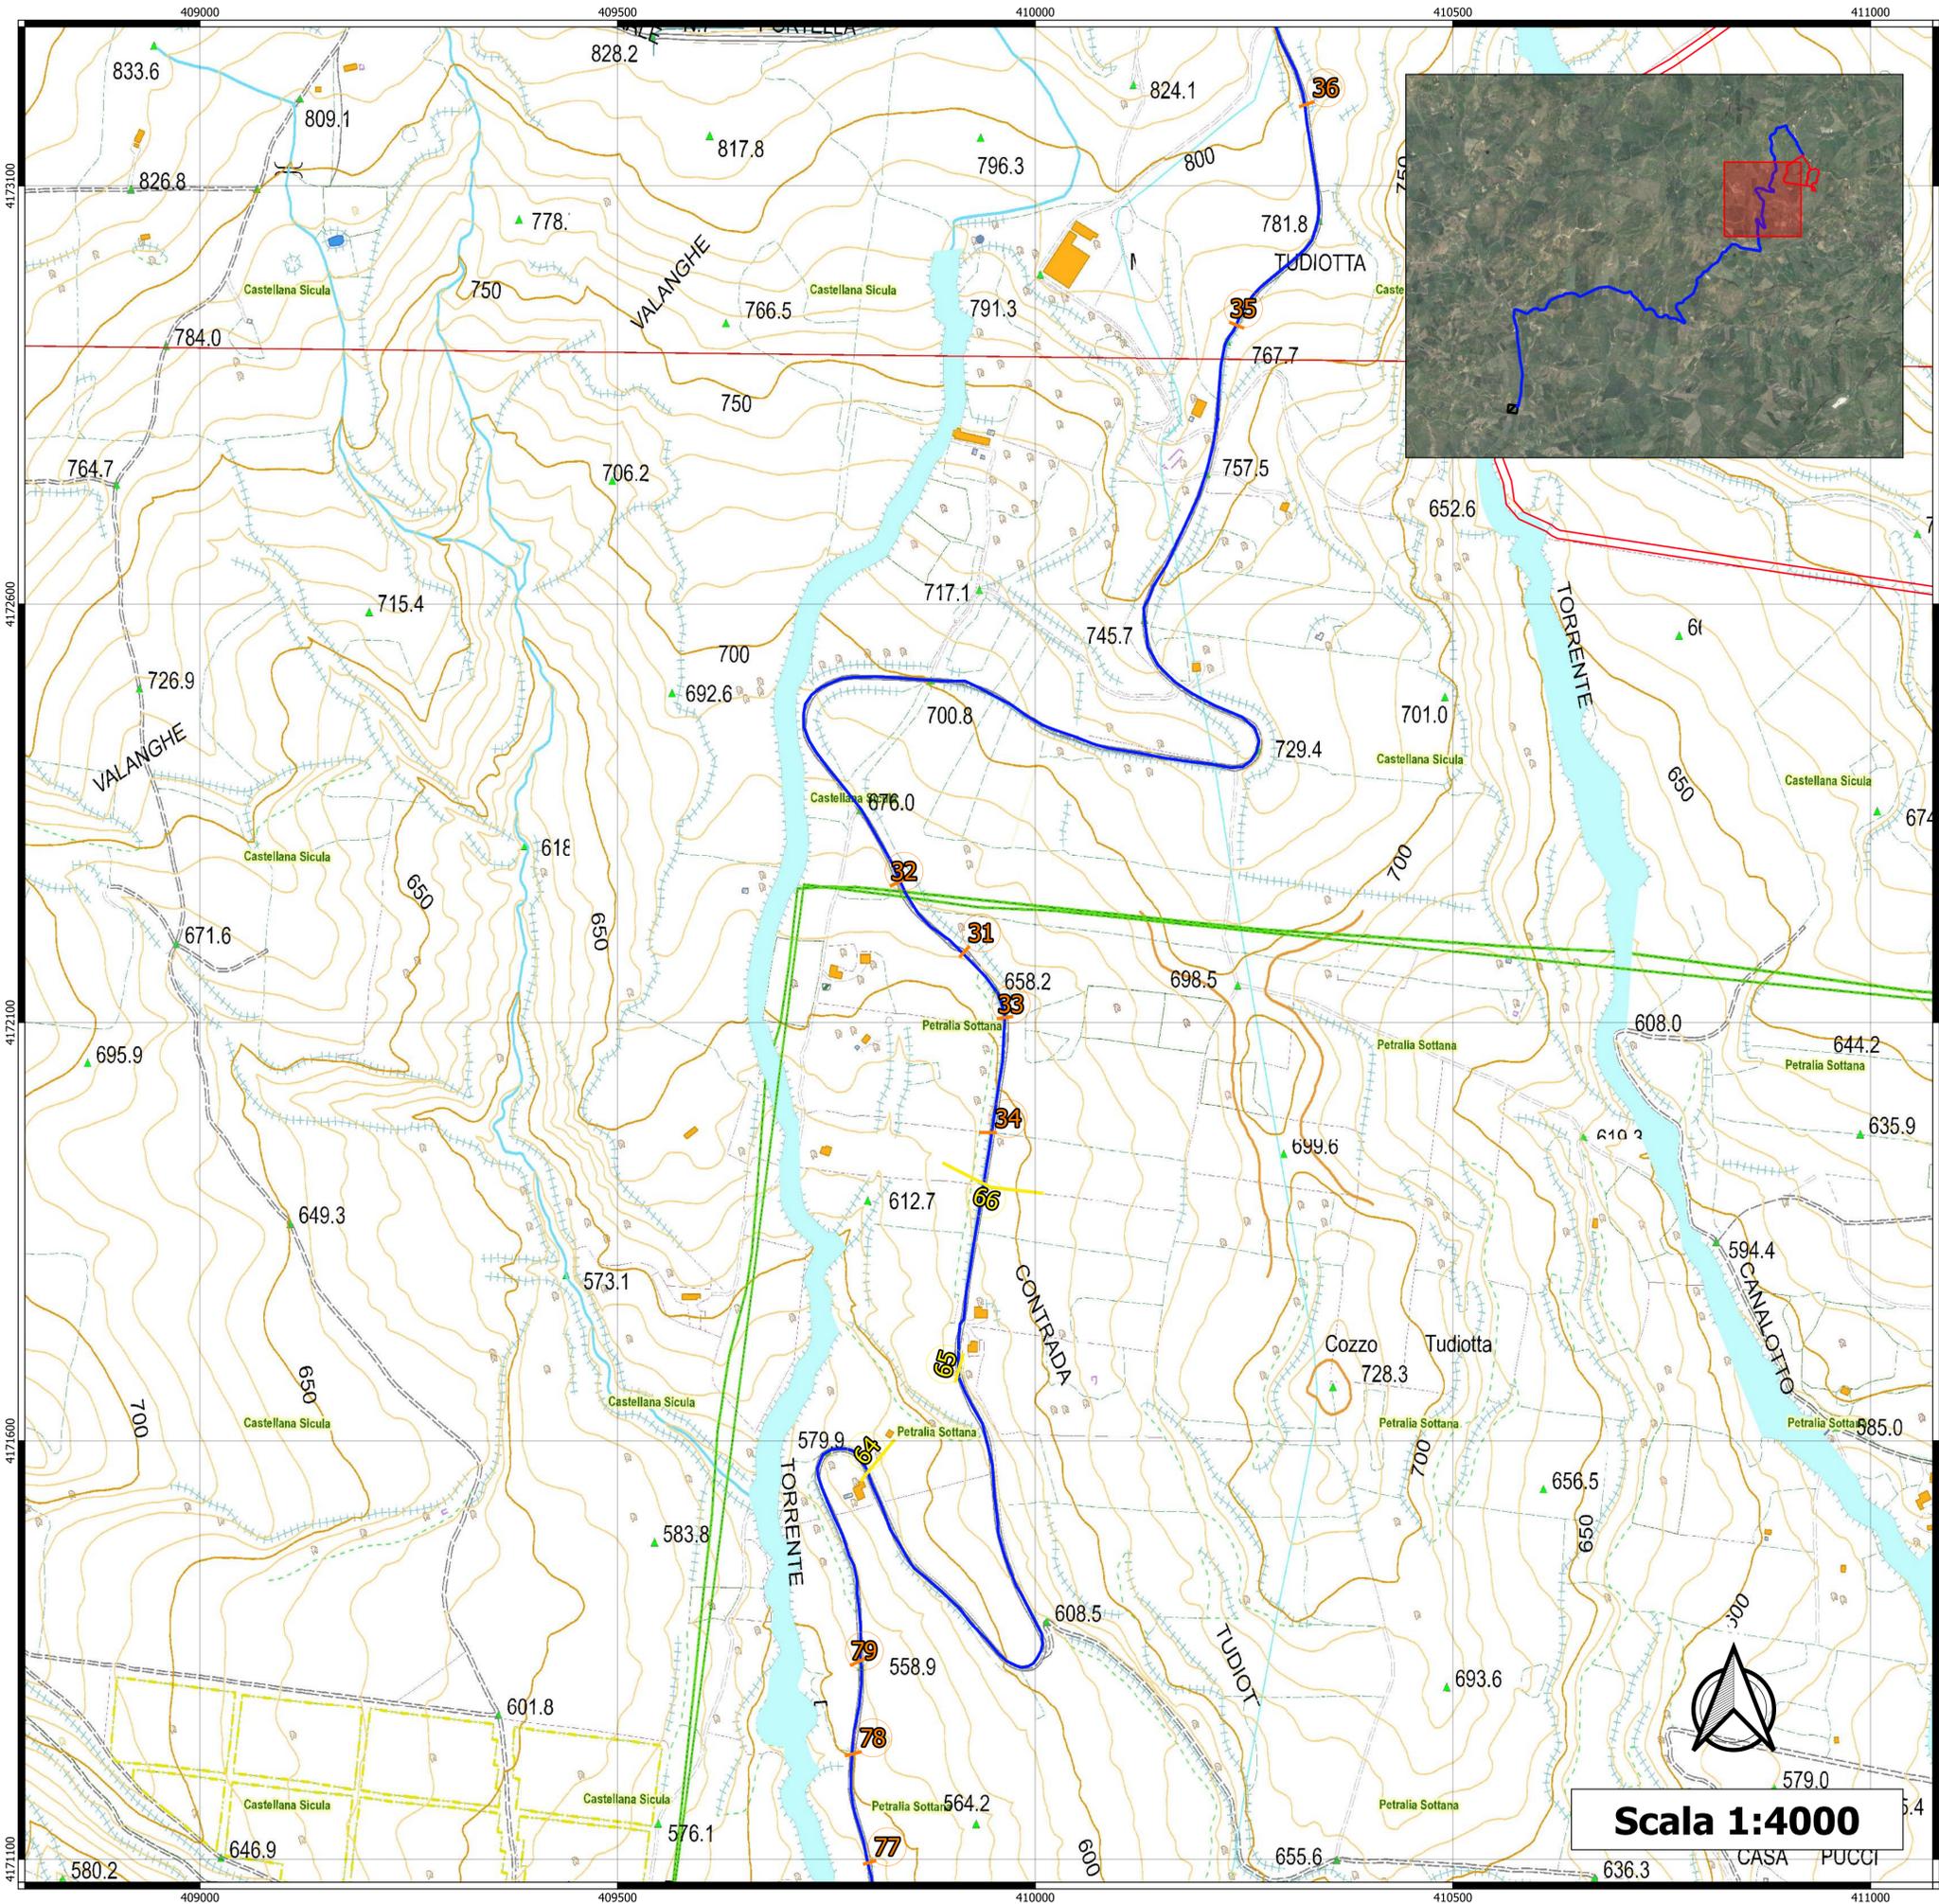

## LEGENDA

- Perimetro area PFV
- Cavidotto
- Sottostazione
- Interferenze aeree
- Linea elettrica
- Linea telefonica
- Interferenze superficiali
- Canale
- Linea ferroviaria
- Interferenze interrato
- Rete idrica o fognatura





OGGETTO:  
**PROGETTO DEFINITIVO PER LA REALIZZAZIONE DI UN IMPIANTO AGRI-VOLTAICO DI POTENZA NOMINALE 31.047,8 kWp E RELATIVE OPERE DI CONNESSIONE ALLA RTN IN LOC. TUDIA, COMUNE DI CASTELLANA SICULA (PA)**

ELABORATO:  
**CARTA DELLE INTERFERENZE**



PROPRONTE:



SPK Sole S.r.l.  
 VIALE ABRUZZI 94  
 20131 - MILANO (MI)  
 P.IVA - 12327840968  
 REA - MI - 2654565

PROGETTAZIONE:




Ing. Carmen Martone  
 Iscr. n. 1872  
 Ordine Ingegneri Potenza  
 C.F. MRTCMM73D56H703E

Geol. Raffaele Nardone  
 Iscr. n. 2493  
 Ordine Geologi Basilicata  
 C.F. NRDRL71H04A509H

EGM PROJECT S.R.L.  
 VIA VERRASTRO 15/A  
 85100 - POTENZA (PZ)  
 P.IVA 02094310766  
 REA PZ-206983

Livello prog.	Cat. opera	N° . prog.elaborato	Tipo elaborato	N° foglio	Tot. fogli	Nome file	Scala
PD	I,IF	27	D			RS06EDP0066A0	1:4000

REV.	DATA	DESCRIZIONE	ESEGUITO	VERIFICATO	APPROVATO
00	NOVEMBRE 2022	Emissione			

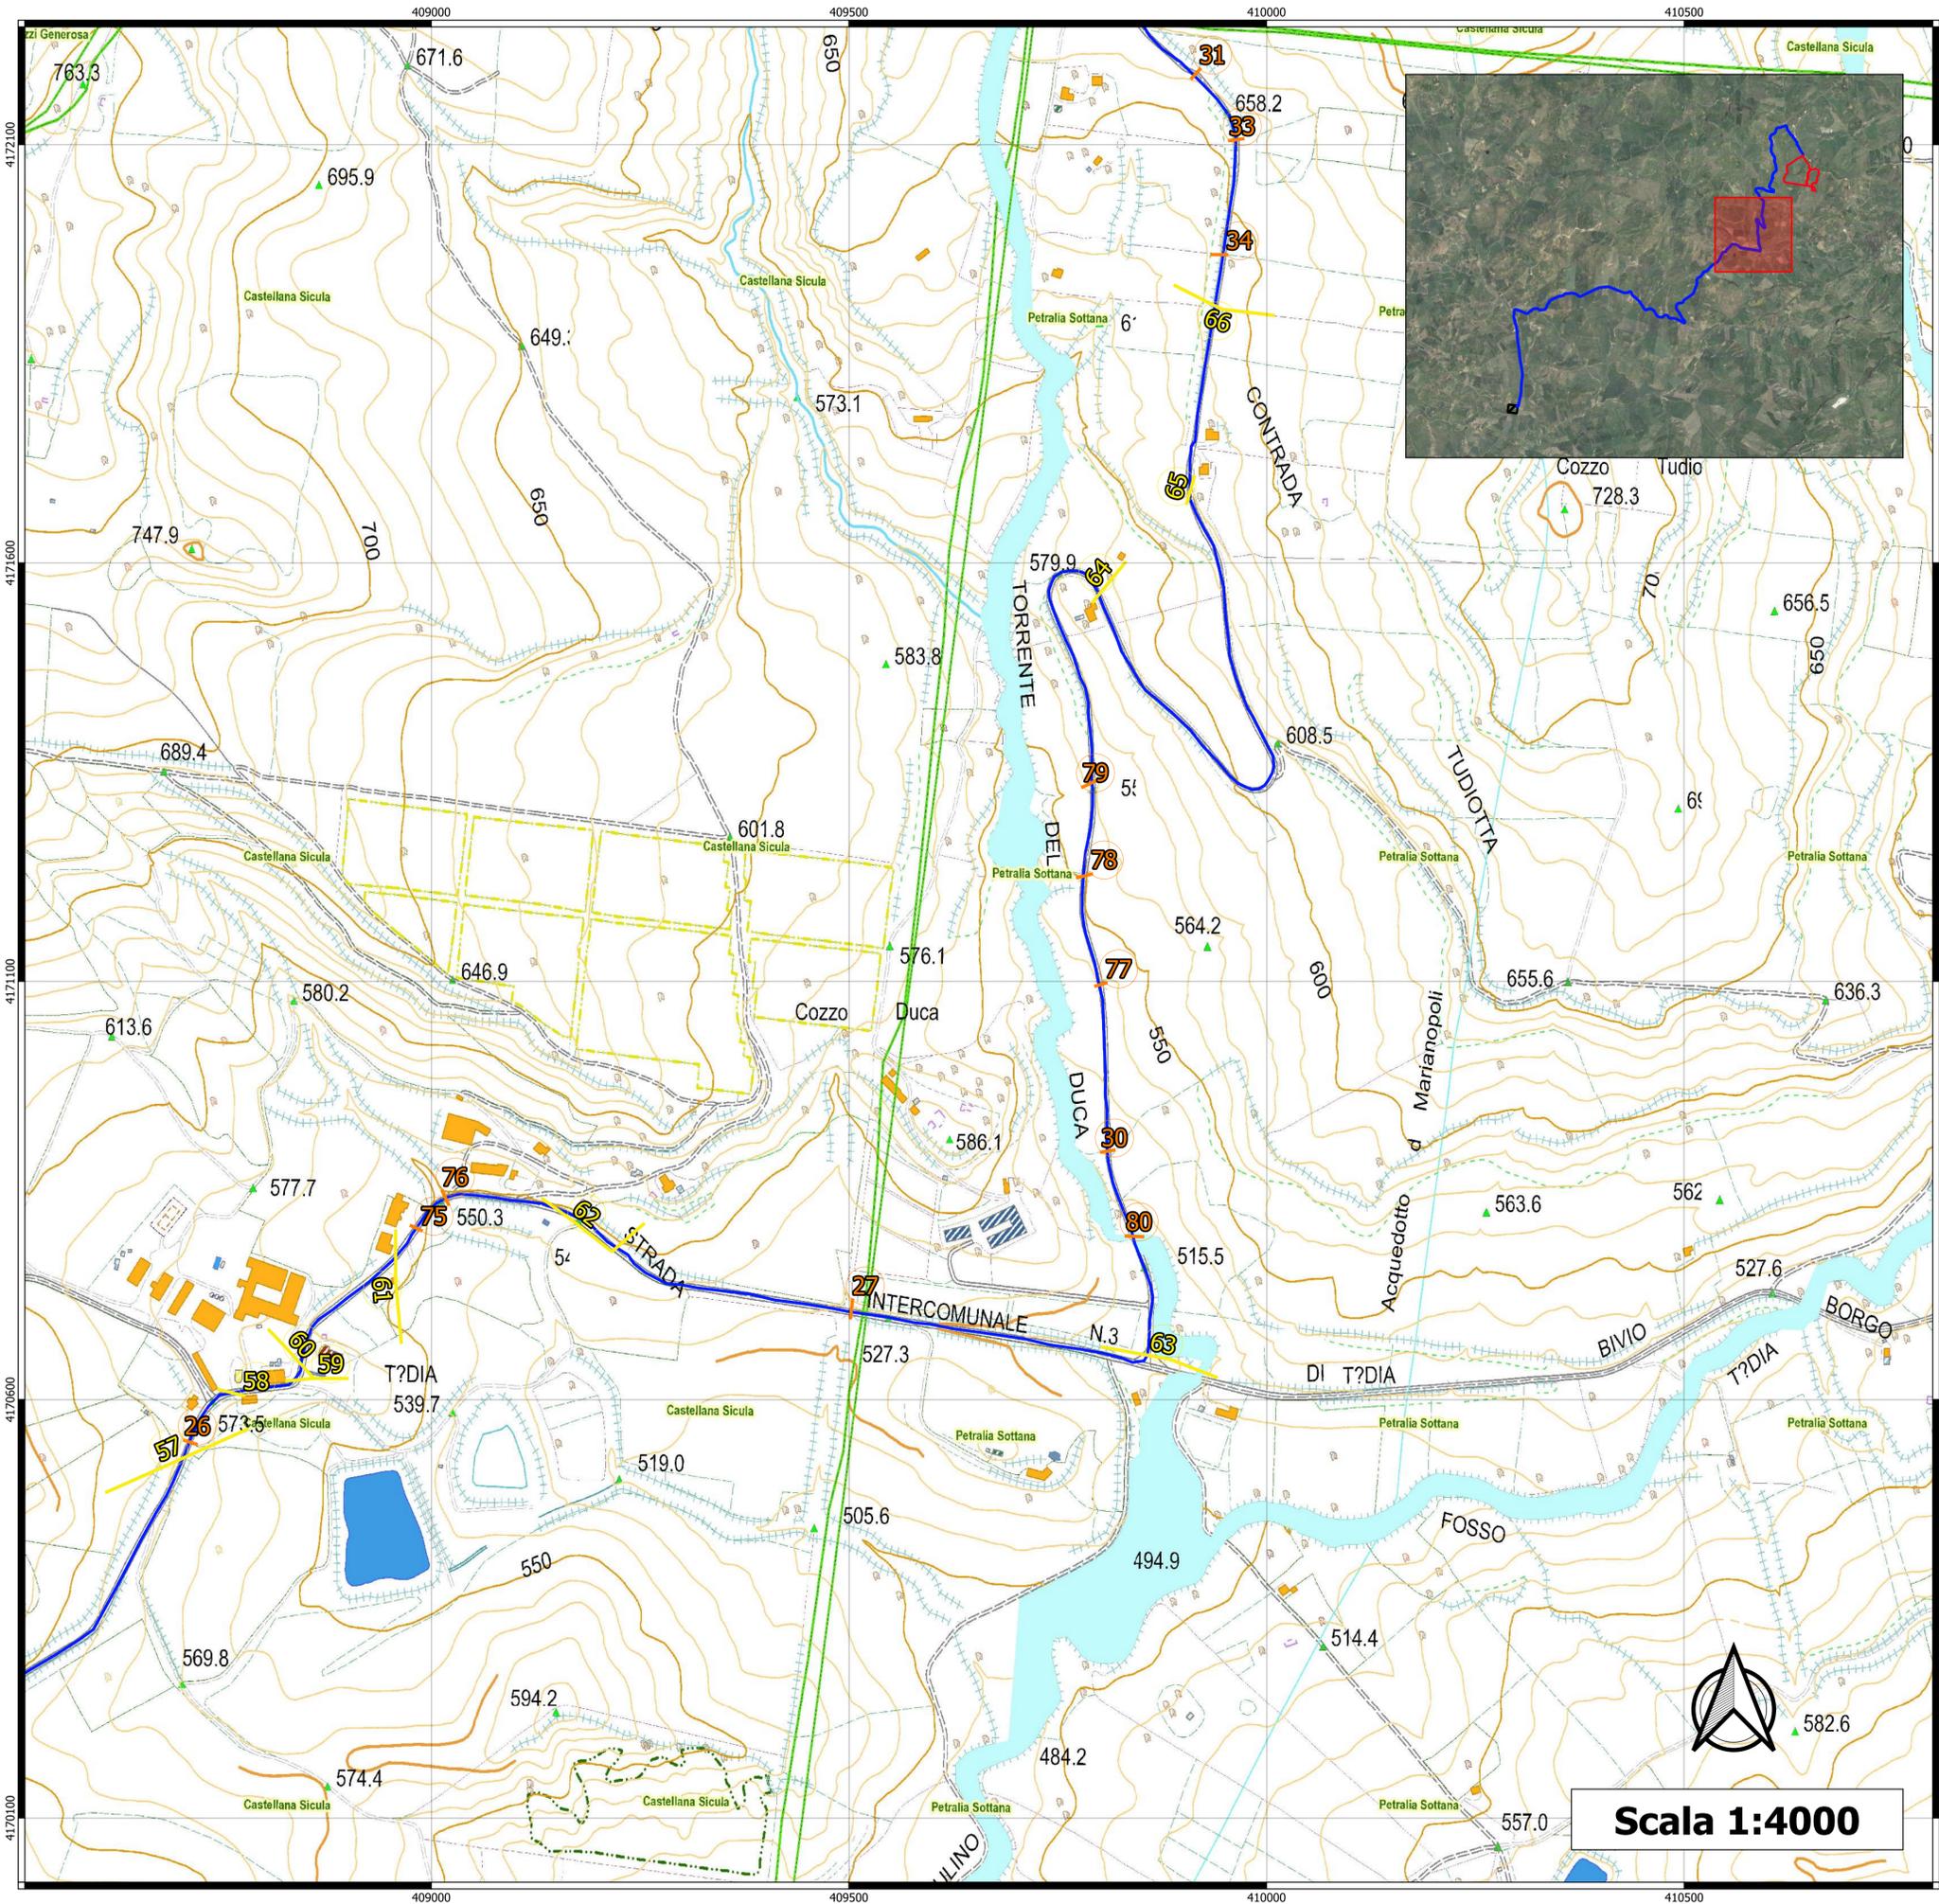

## LEGENDA

- Perimetro area PFV
- Cavidotto
- Sottostazione
- Interferenze aeree**
- Linea elettrica
- Linea telefonica
- Interferenze superficiali**
- Canale
- Linea ferroviaria
- Interferenze interraste**
- Rete idrica o fognatura





REGIONE SICILIA      PROVINCIA PALERMO      COMUNE DI CASTELLANASICULA

---

OGGETTO:

PROGETTO DEFINITIVO PER LA REALIZZAZIONE DI UN PARCO AGRI-VOLTAICO  
A TERRA IN LOCALITA' TUDIA NEL COMUNE DI CASTELLANA SICULA (PA)  
DELLA POTENZA DI 31.0478 MWp E 24 MW IN AC

---

ELABORATO:

**CARTA DELLE INTERFERENZE**

---



---

PROPRONTE:

**SOLAR PACK**

SPK Sole S.r.l.  
VIALE ABRUZZI 94  
20131 - MILANO (MI)  
P.IVA - 12327840968  
REA - MI - 2654565

PROGETTAZIONE:

Ing. Carmen Martone  
Iscr. n. 1872  
Ordine Ingegneri Potenza  
C.F. MRTCMM73D56H703E

**EGM PROJECT**


EGM PROJECT S.R.L.  
VIA VERRASTRO 15/A  
85100 - POTENZA (PZ)  
P.IVA 02094310766  
REA PZ-206983

---

Livello prog.	Cat. opera	N. prog.elaborato	Tipo elaborato	N° foglio	Tot. fogli	Nome file	Scala
PD	I.IF	27	D			RS06EDP0066A0	1:4000

---


REV.	DATA	DESCRIZIONE	ESEGUITO	VERIFICATO	APPROVATO
00	NOVEMBRE 2022	Emissione			

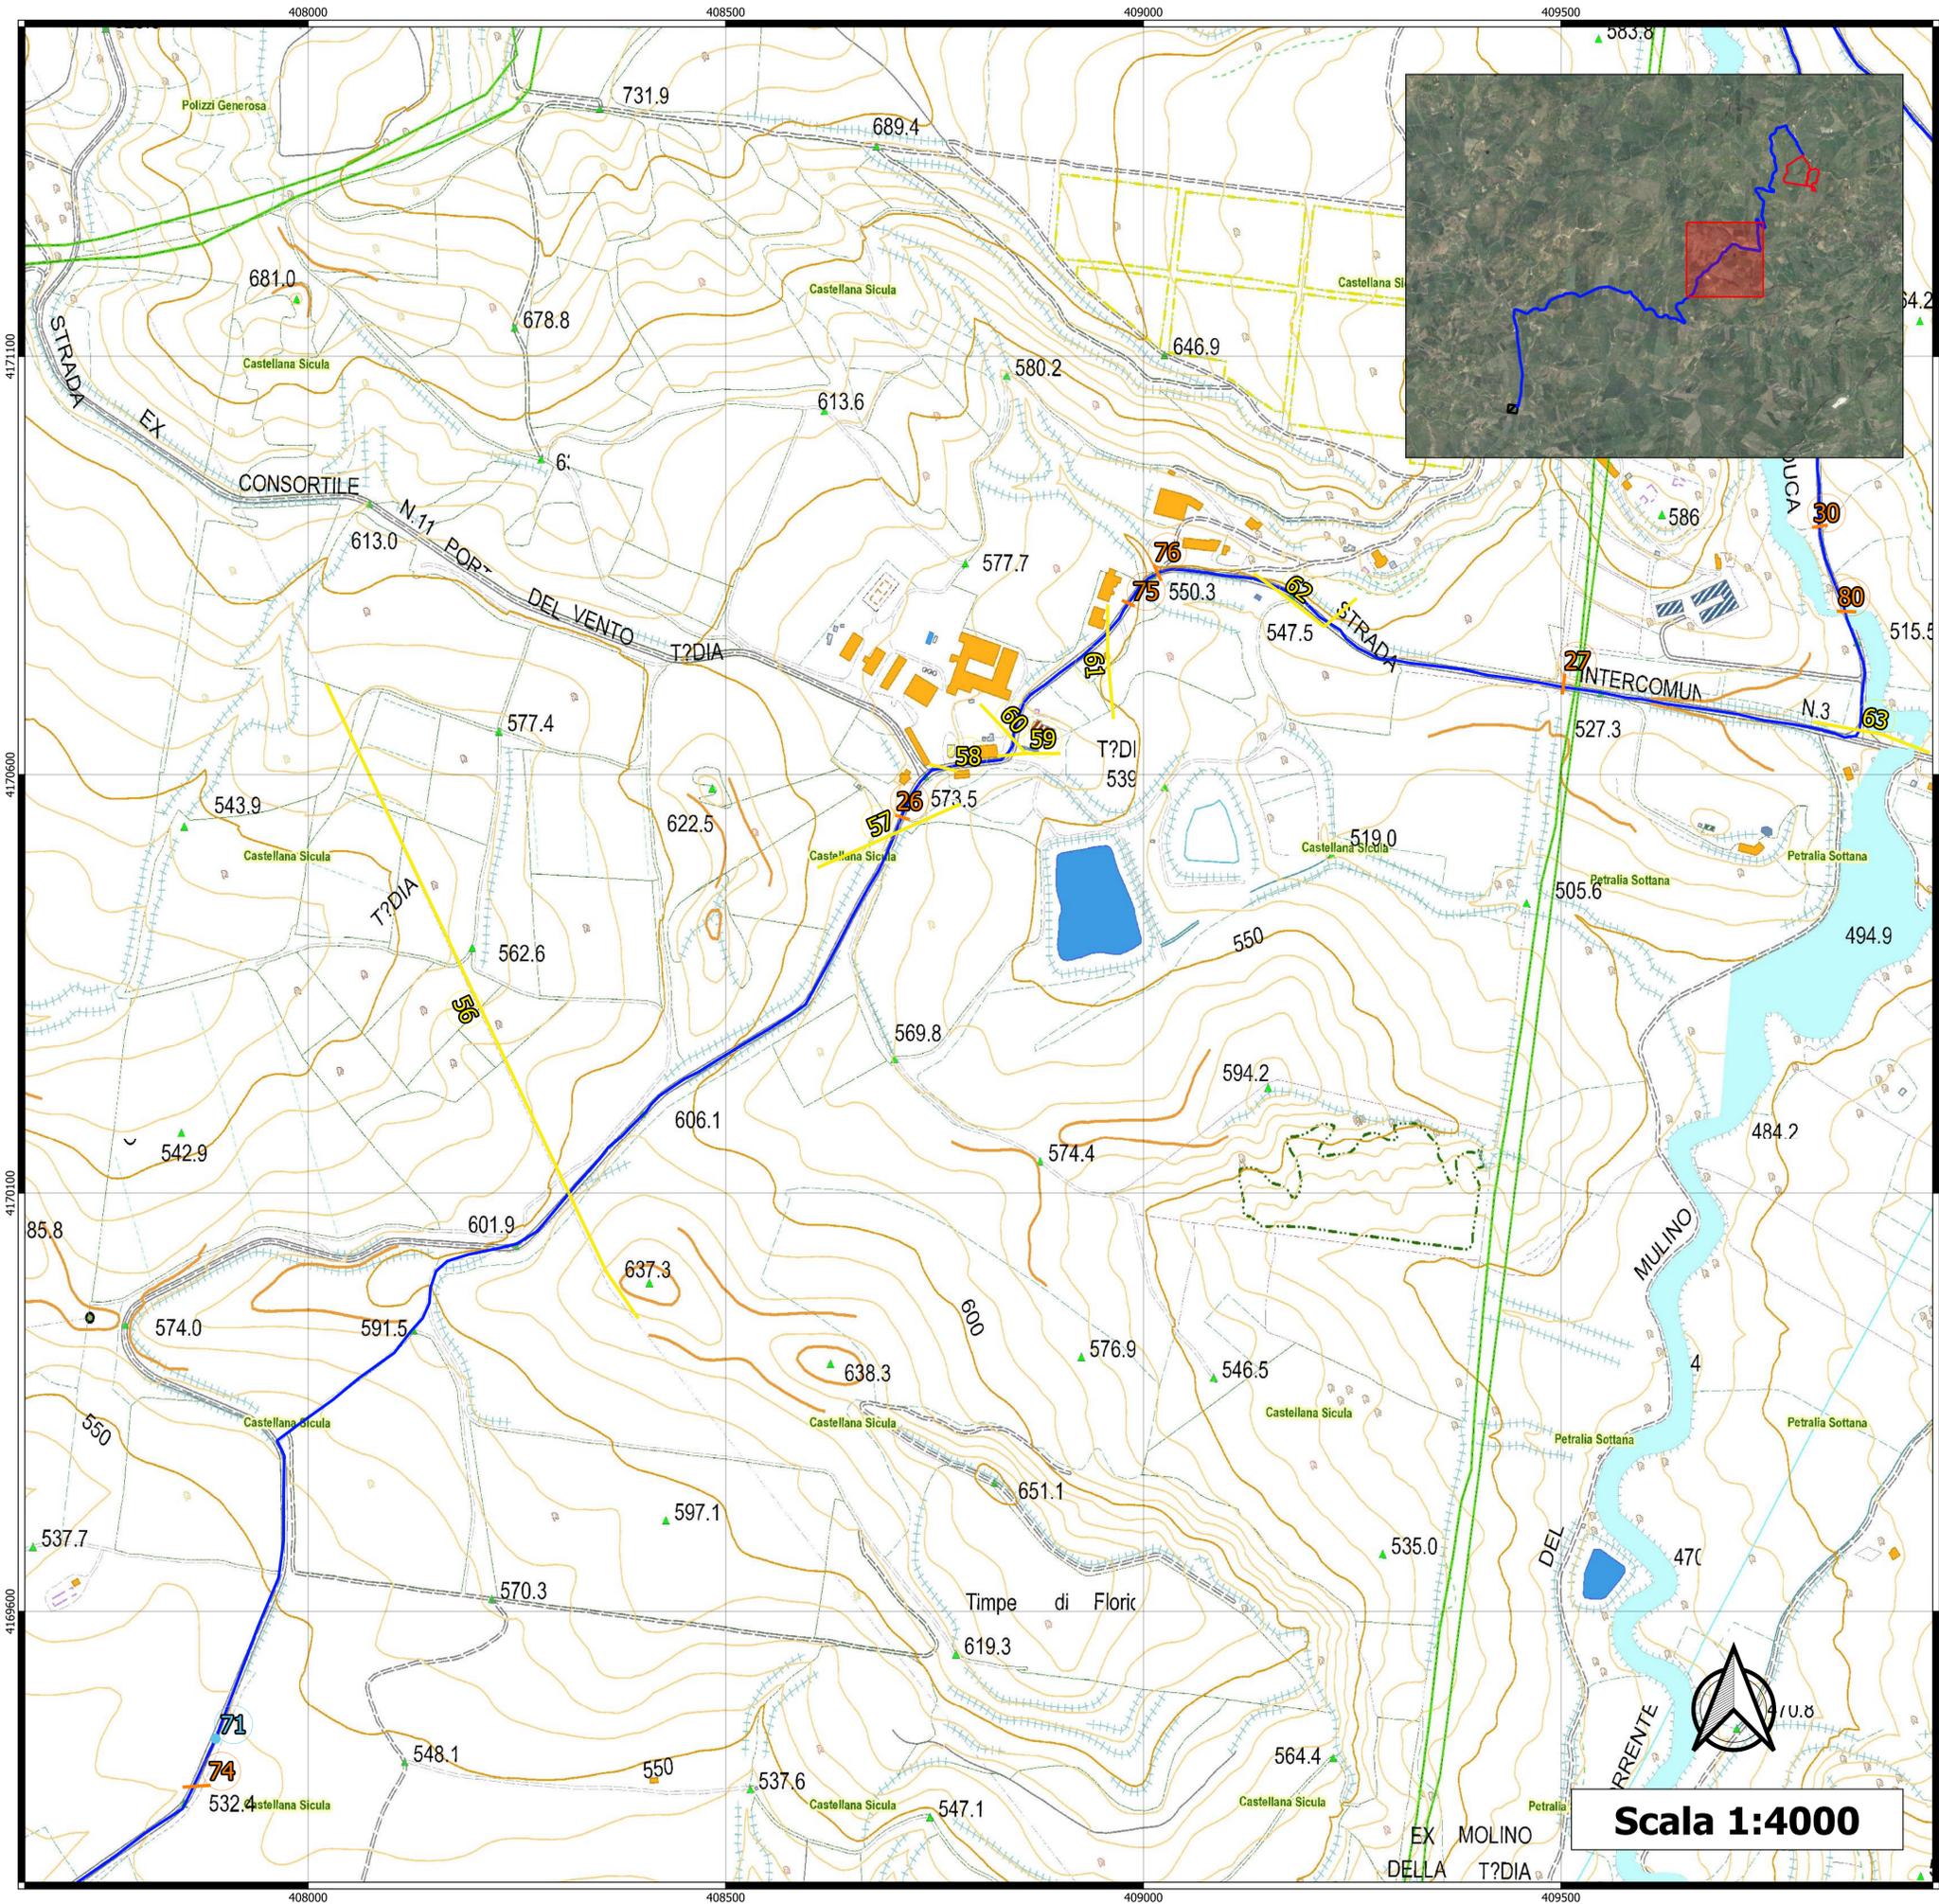

## LEGENDA

- Perimetro area PFV
- Cavidotto
- ▨ Sottostazione
- Interferenze aeree
  - Linea elettrica
  - Linea telefonica
- Interferenze superficiali
  - Canale
  - Linea ferroviaria
- Interferenze interrato
  - Rete idrica o fognatura

 REGIONE SICILIA	 PROVINCIA PALERMO	 COMUNE DI CASTELLANA SICULA					
OGGETTO: PROGETTO DEFINITIVO PER LA REALIZZAZIONE DI UN PARCO AGRI-VOLTAICO A TERRA IN LOCALITA' TUDIA NEL COMUNE DI CASTELLANA SICULA (PA) DELLA POTENZA DI 31.0478 MWp E 24 MW IN AC							
ELABORATO: <b>CARTA DELLE INTERFERENZE</b>							
							
PROPONENTE:  SPK Sole S.r.l. VIALE ABRUZZI 94 20131 - MILANO (MI) P.IVA - 12327840968 REA - MI - 2654565	PROGETTAZIONE:  Ing. Carmelo Martone Iscr. n. 1872 Ordine Ingegneri Potenza C.F. ARTCMN73D56H703E Ing. Raffaele Nardone Iscr. n. 243 Ordine Geologi Basilicata C.F. NRDRLL71H044509H	EGM PROJECT S.R.L. VIA VERRASTRO 15/A 85100 - POTENZA (PZ) P.IVA 02094310766 REA PZ-206983					
Livello prog.	Cat. opera	N°. prog.elaborato	Tipo elaborato	N° foglio	Tot. fogli	Nome file	Scala
PD	I,IF	27	D			RS06EDP006A0	1:4000
REV.	DATA	DESCRIZIONE		ESEGUITO	VERIFICATO	APPROVATO	
00	NOVEMBRE 2022	Emissione			Ing. Carmelo Martone	Ing. Carmelo Martone	

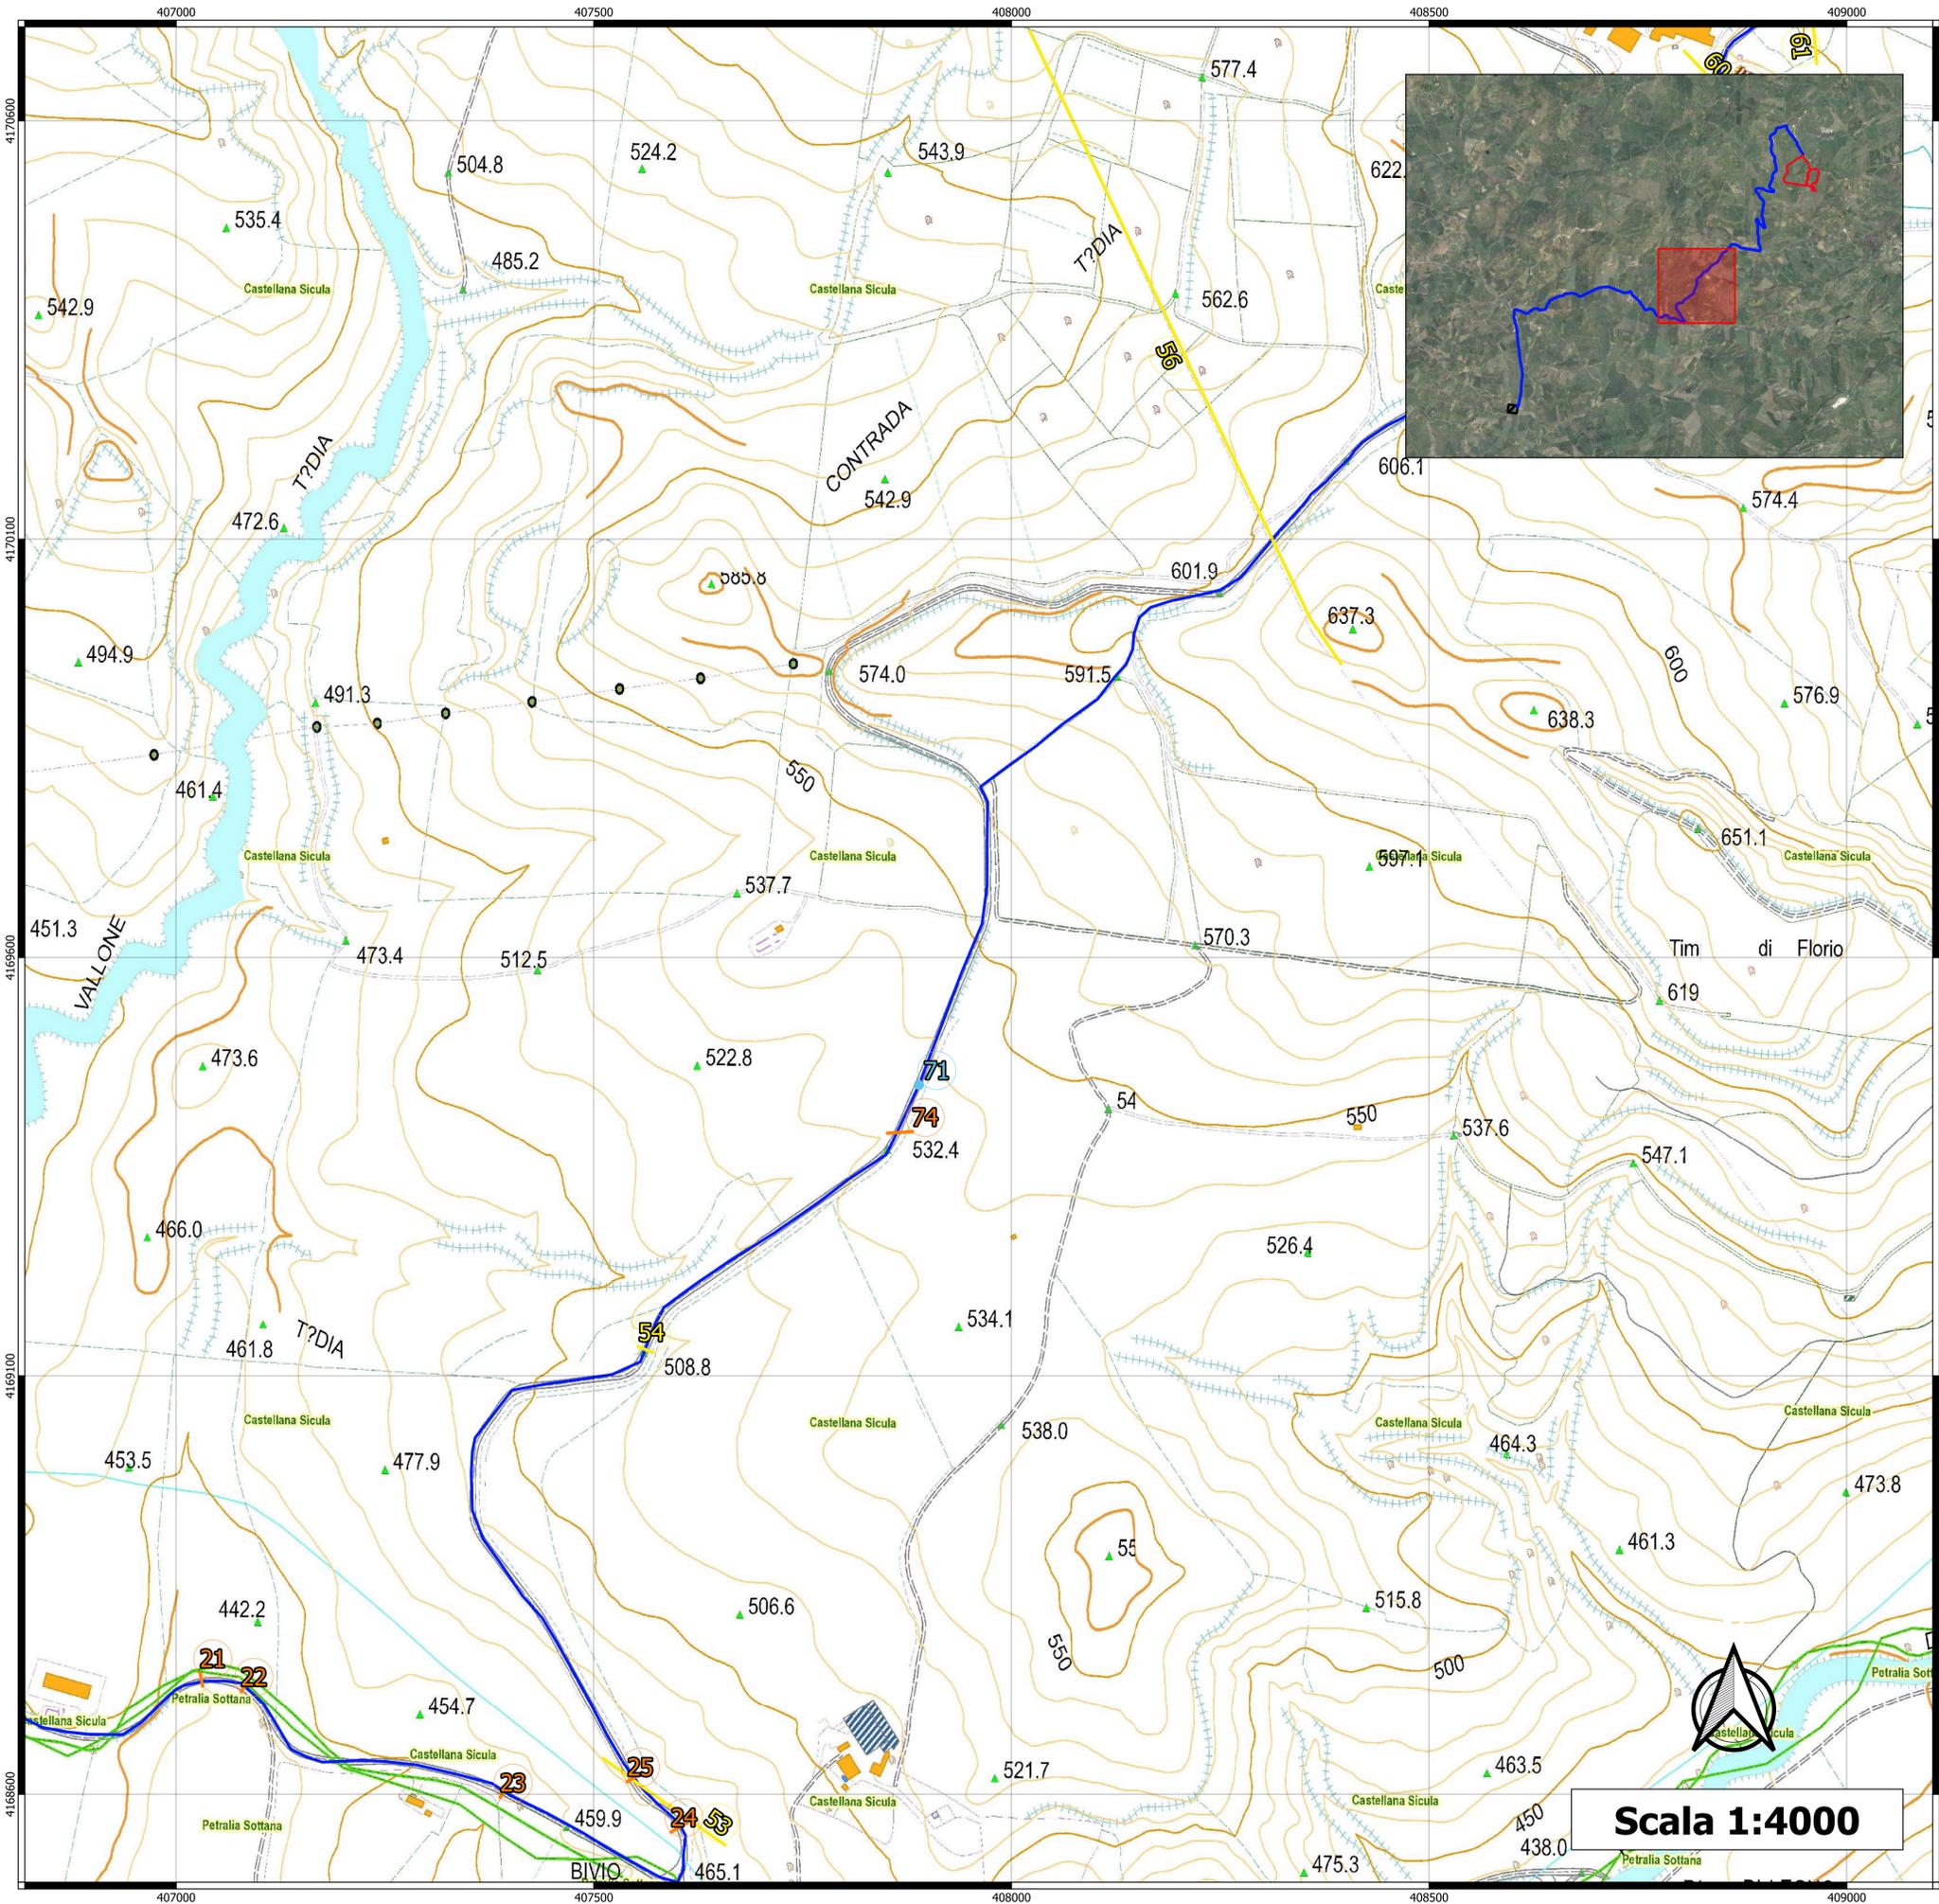

## LEGENDA

- Perimetro area PFV
- Cavidotto
- Sottostazione
- Interferenze aeree
- Linea elettrica
- Linea telefonica
- Interferenze superficiali
- Canale
- Linea ferroviaria
- Interferenze interraste
- Rete idrica o fognatura





**OGGETTO:**  
 PROGETTO DEFINITIVO PER LA REALIZZAZIONE DI UN PARCO AGRI-VOLTAICO  
 A TERRA IN LOCALITA' TUDIA NEL COMUNE DI CASTELLANA SICULA (PA)  
 DELLA POTENZA DI 31.0478 MWp E 24 MW IN AC

**ELABORATO:**  
 CARTA DELLE INTERFERENZE



**PROPRONTE:**

**SOLAR PACK**

SPK Sole S.r.l.  
 VIALE ABRUZZI 94  
 20131 - MILANO (MI)  
 P.IVA - 12327840968  
 REA - MI - 2654565

**PROGETTAZIONE:**

Ing. Carmelo Martone  
 Iscr. n. 1872  
 Ordine Ingegneri Potenza  
 C.F. RTCMN73D56H703E



Ing. Raffaele Nardone  
 Iscr. n. 243  
 Ordine Geologi Basilicata  
 C.F. NRDRLL71H044509H

**EGM PROJECT**

EGM PROJECT S.R.L.  
 VIA VERRASTRO 15/A  
 85100 - POTENZA (PZ)  
 P.IVA 02094310766  
 REA PZ-206983

Livello prog.	Cat. opera	N°. prog.elaborato	Tipo elaborato	N° foglio	Tot. fogli	Nome file	Scala
PD	I,IF	27	D			RS06EOP0066A0	1:4000

REV.	DATA	DESCRIZIONE	ESEGUITO	VERIFICATO	APPROVATO
00	NOVEMBRE 2022	Emissione			

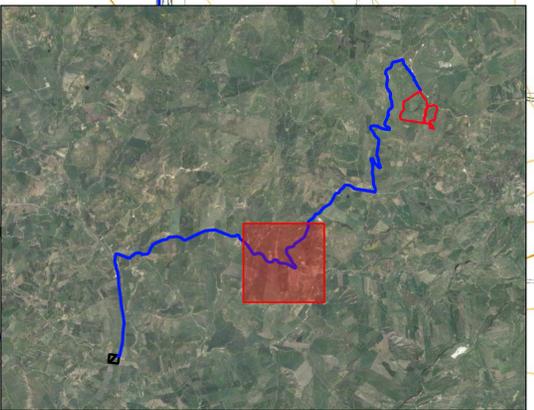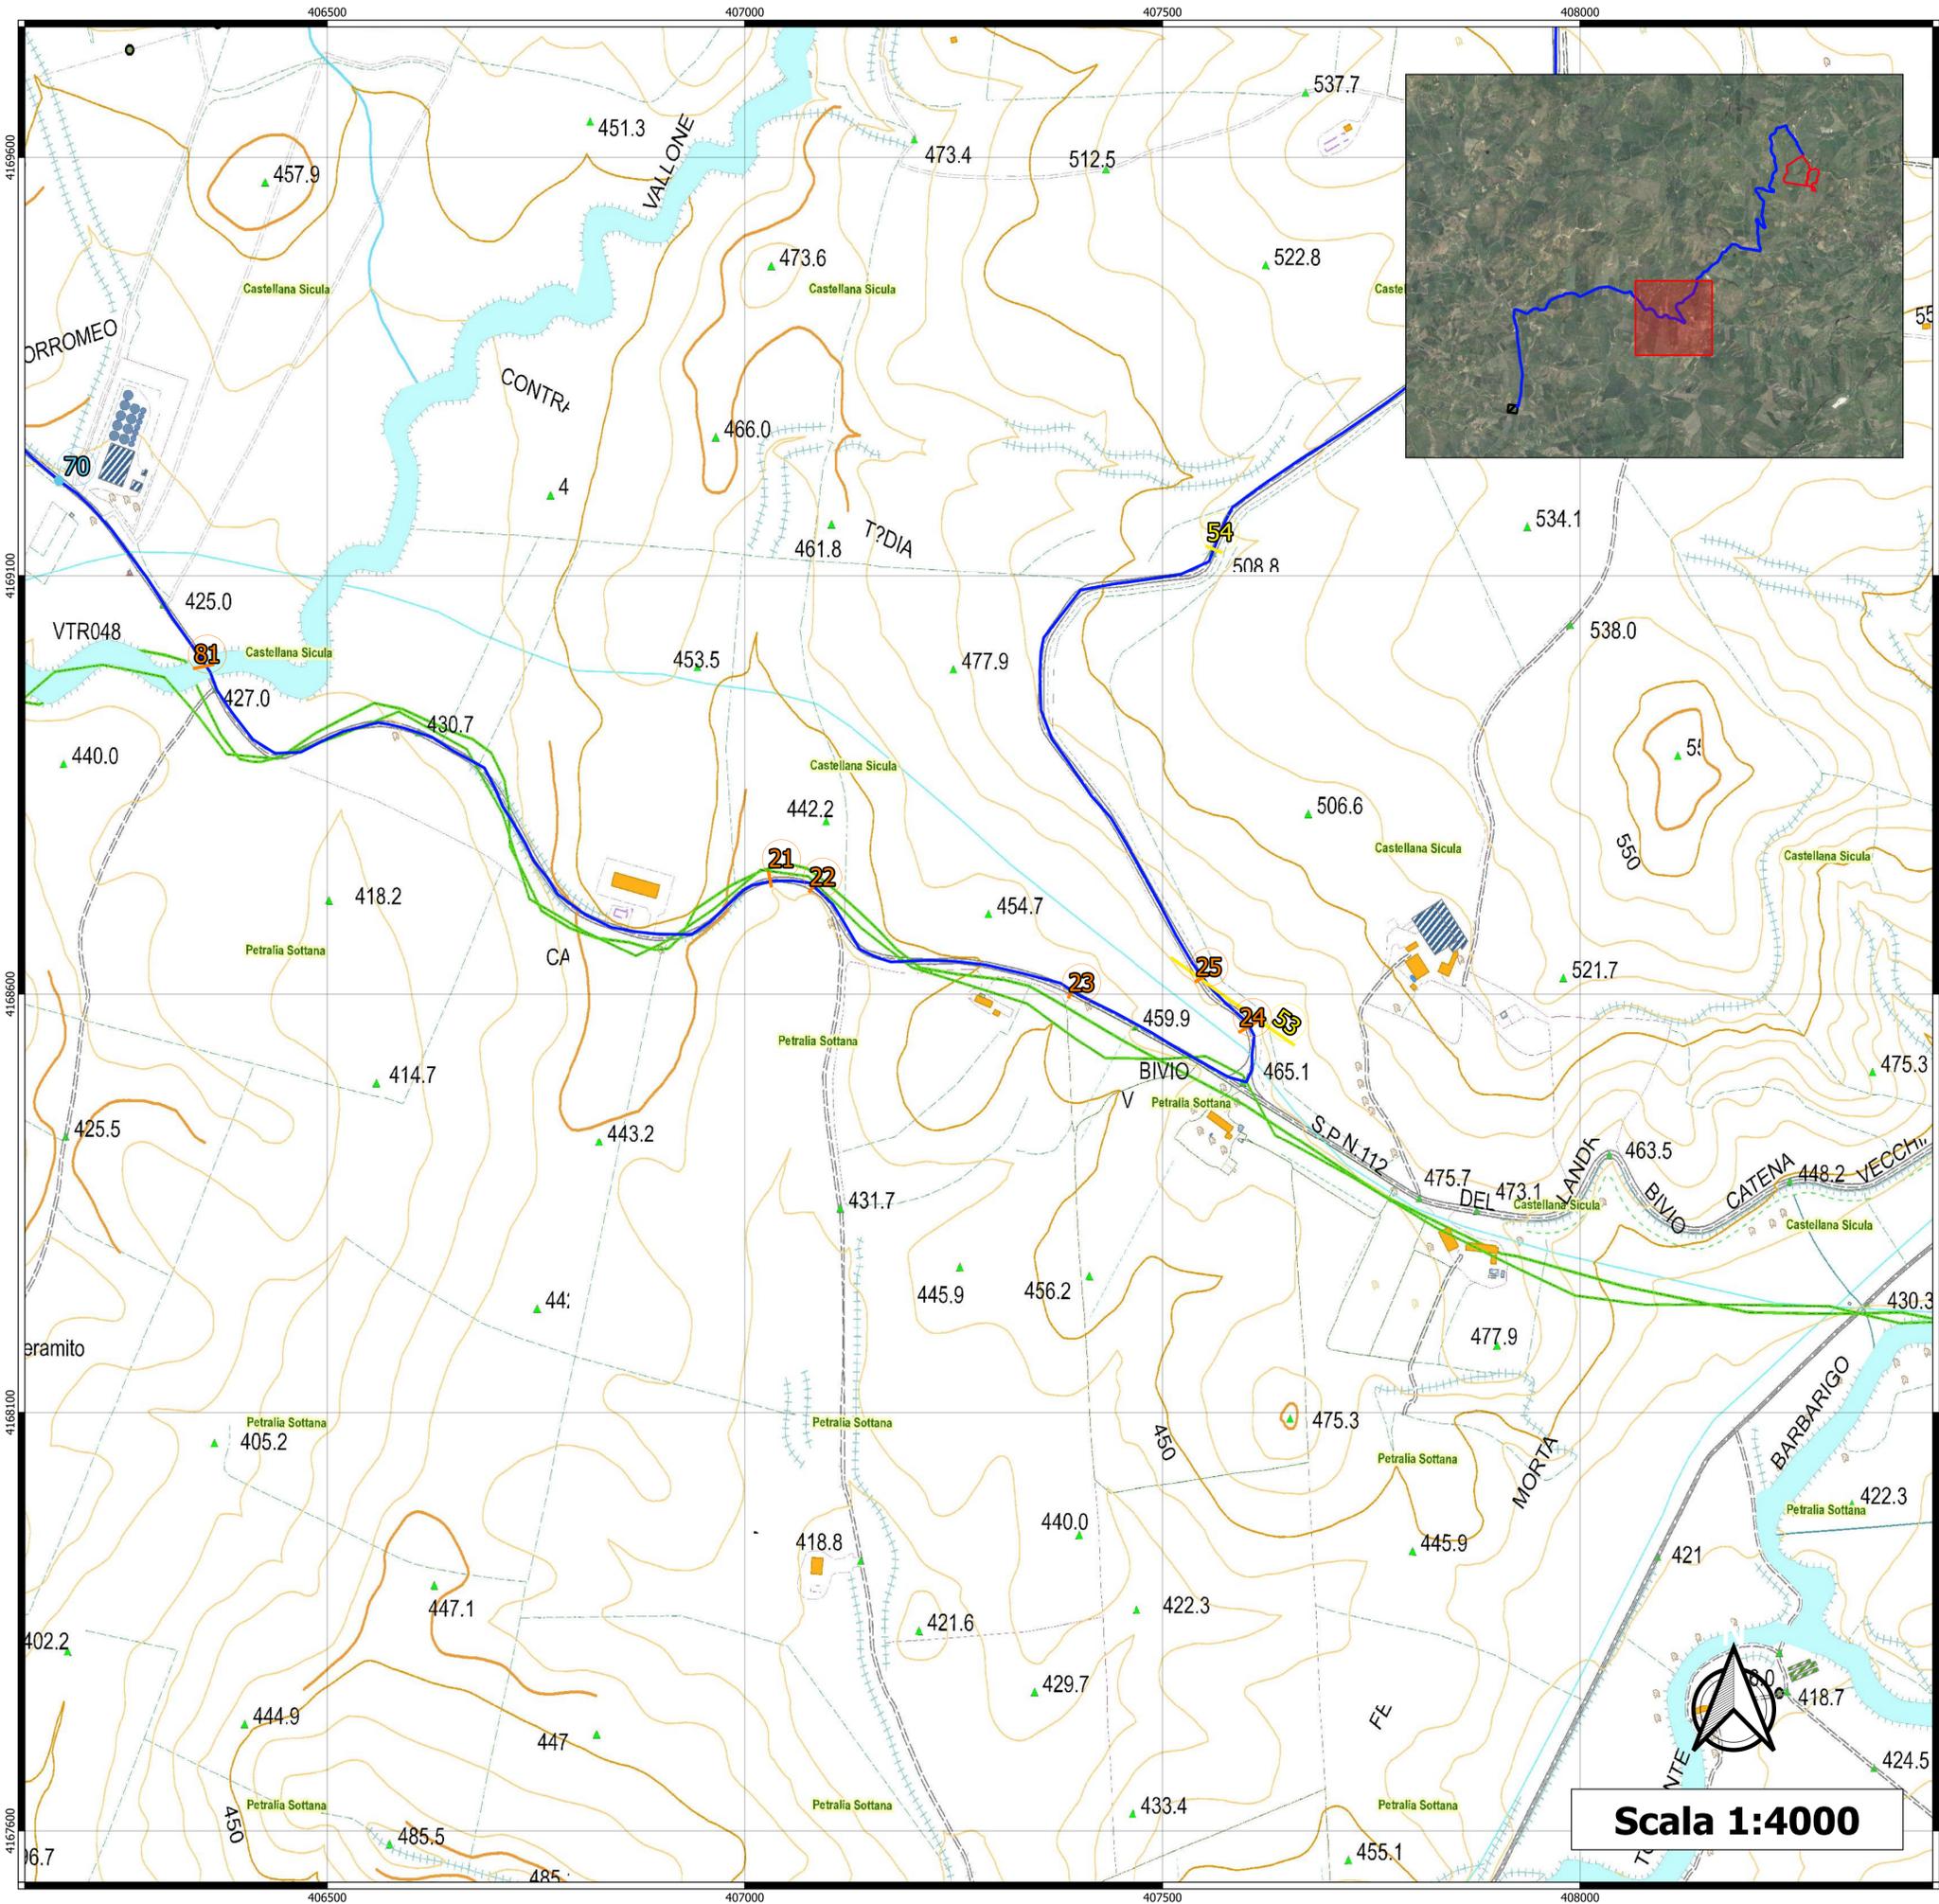

## LEGENDA

- Perimetro area PFV
- Cavidotto
- Sottostazione
- Interferenze aeree
- Linea elettrica
- Linea telefonica
- Interferenze superficiali
- Canale
- Linea ferroviaria
- Interferenze interrato
- Rete idrica o fognatura





**OGGETTO:**  
 PROGETTO DEFINITIVO PER LA REALIZZAZIONE DI UN PARCO AGRI-VOLTAICO  
 A TERRA IN LOCALITA' TUDIA NEL COMUNE DI CASTELLANA SICULA (PA)  
 DELLA POTENZA DI 31.0478 MWp E 24 MW IN AC

**ELABORATO:**  
 CARTA DELLE INTERFERENZE



**PROPONENTE:**

**SOLAR PACK**

SPK Sole S.r.l.  
 VIALE ABRUZZI 94  
 20131 - MILANO (MI)  
 P.IVA - 12327840968  
 REA - MI - 2654565

**PROGETTAZIONE:**

Ing. Carmen Martone  
 Iscr. n. 1872  
 Ordine Ingegneri Potenza  
 C.F. MRTCMM73D56H703E


EGM PROJECT

EGM PROJECT S.R.L.  
 VIA VERRASTRO 15/A  
 85100 - POTENZA (PZ)  
 P.IVA 02094310766  
 REA PZ-206983

Livello prog.	Cat. opera	N° . prog.elaborato	Tipo elaborato	N° foglio	Tot. fogli	Nome file	Scala
PD	I. IF	27	D			RS06EDP0066A0	1:4000

REV.	DATA	DESCRIZIONE	ESEGUITO	VERIFICATO	APPROVATO
00	NOVEMBRE 2022	Emissione			

**Scala 1:4000**

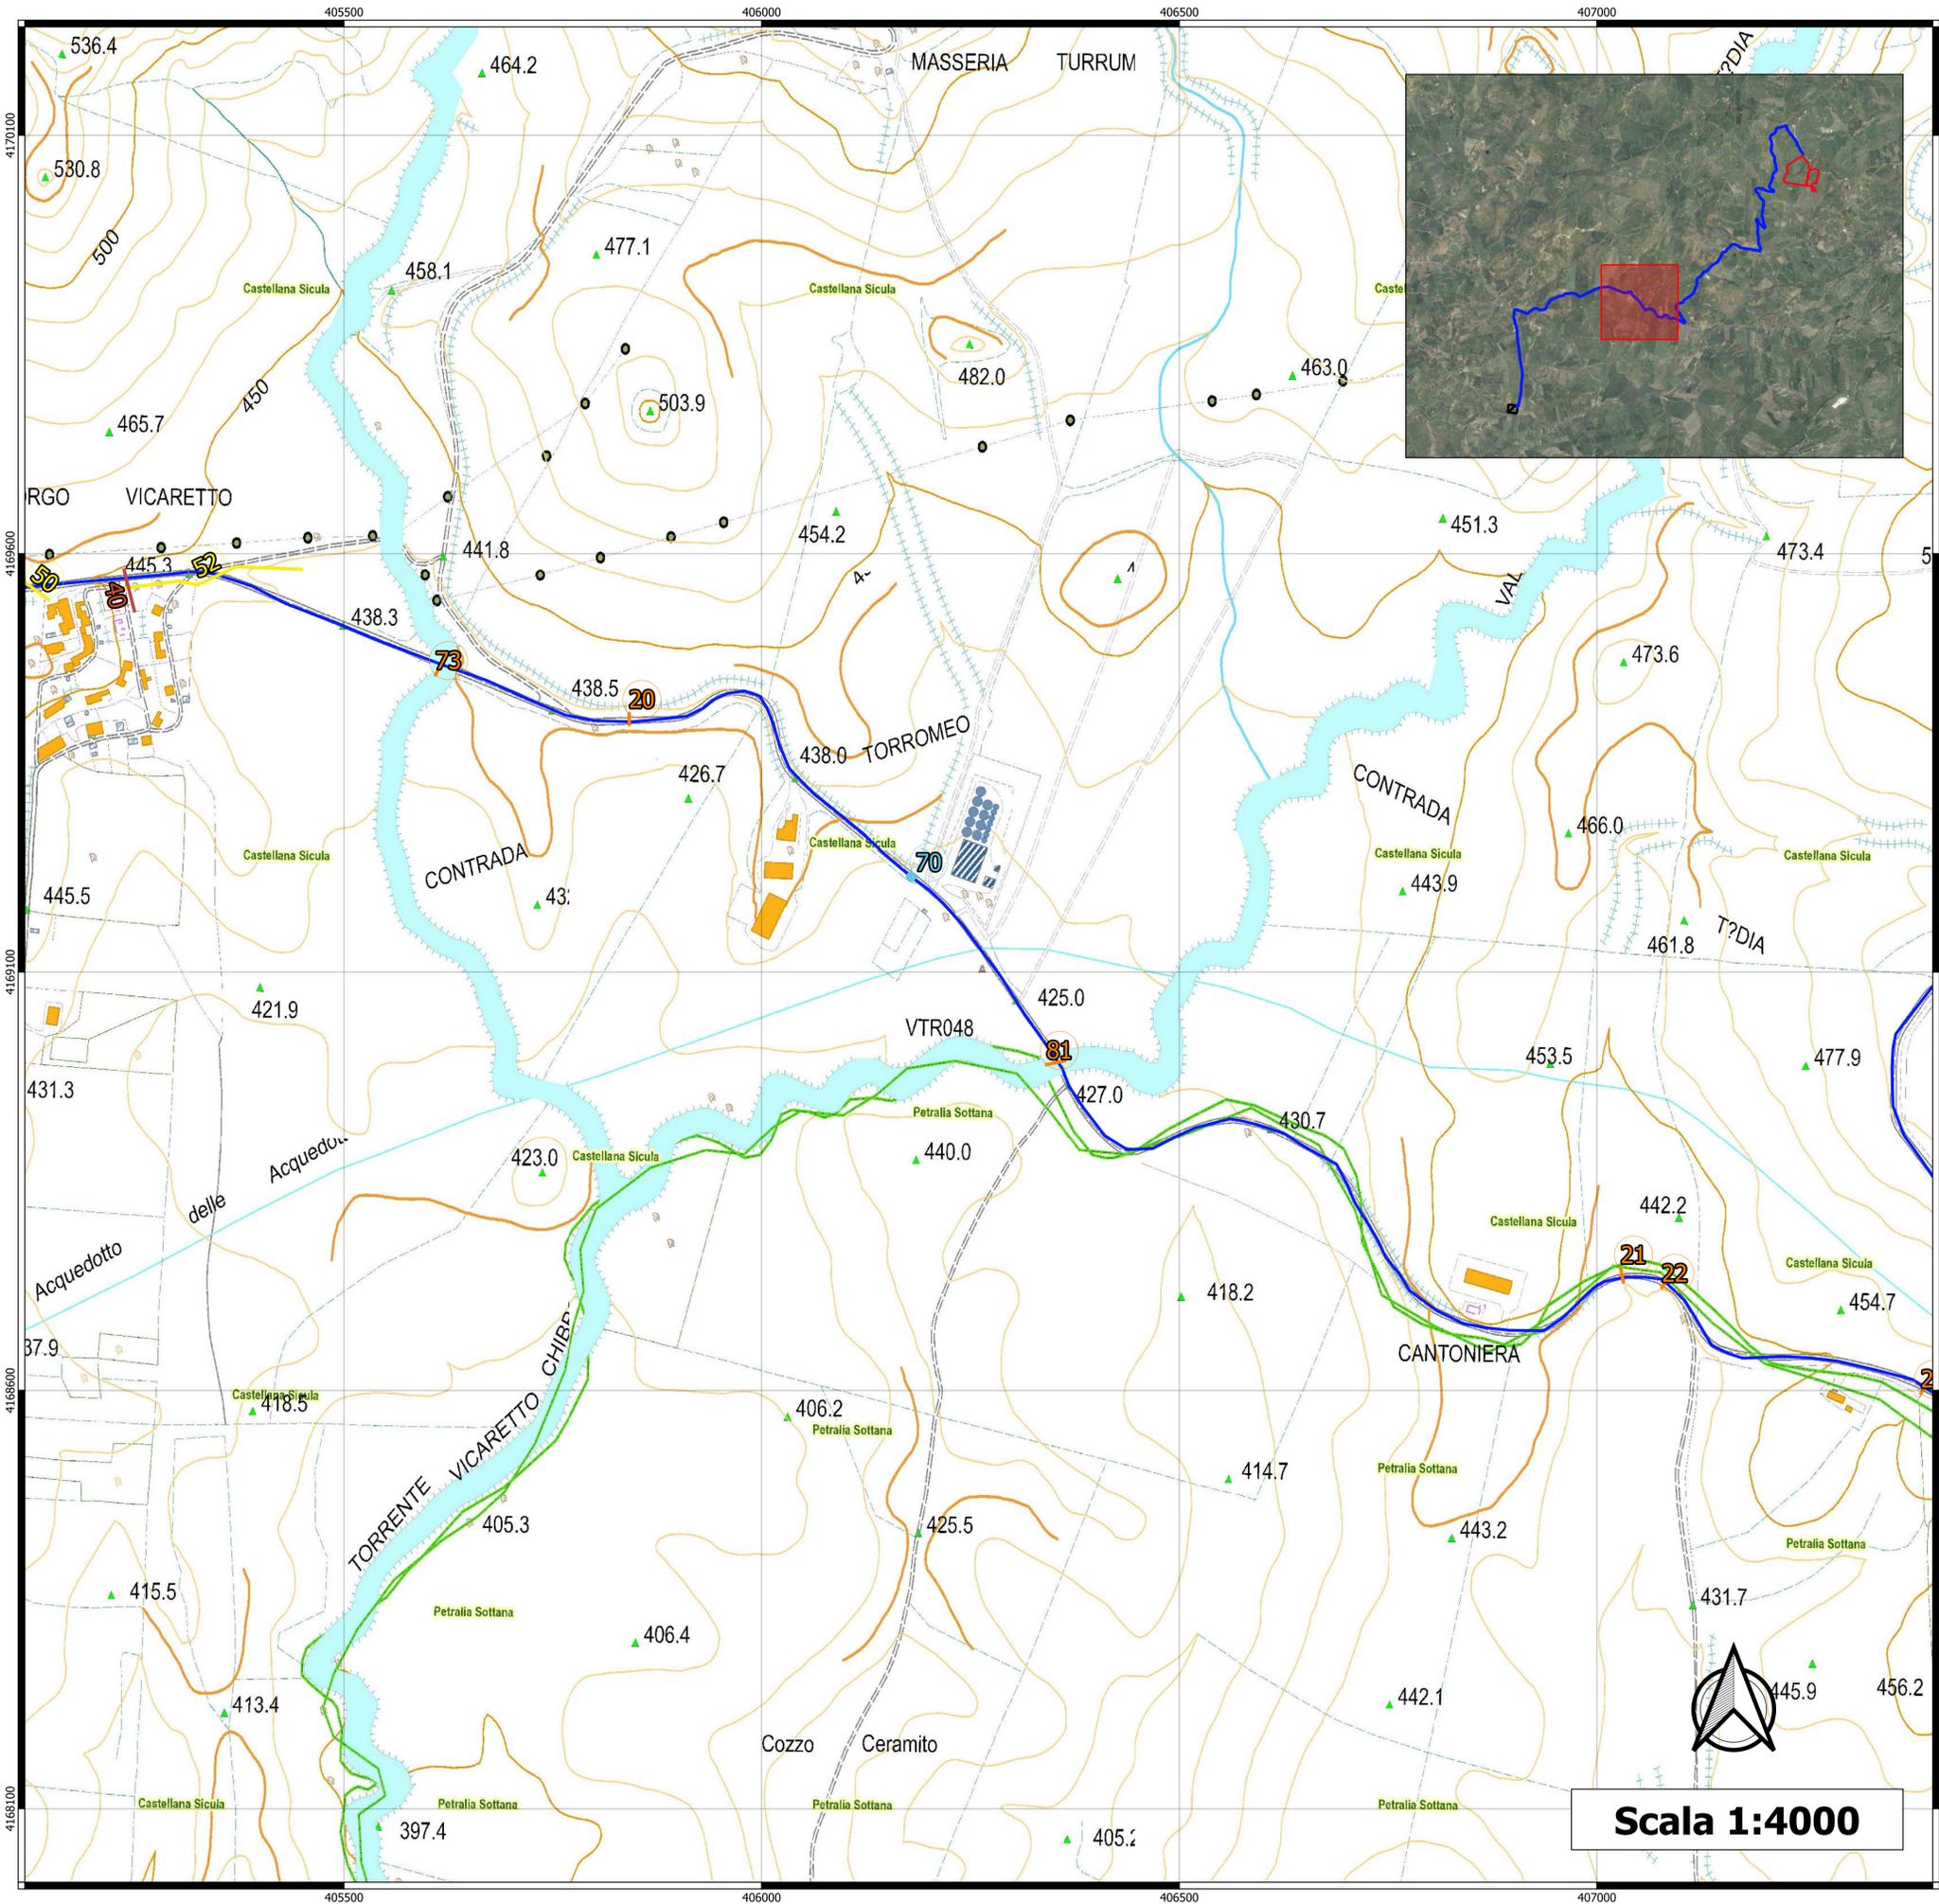

## LEGENDA

- Perimetro area PFV
- Cavidotto
- ▨ Sottostazione
- Interferenze aeree
- Linea elettrica
- Linea telefonica
- Interferenze superficiali
- Canale
- Linea ferroviaria
- Interferenze interrato
- Rete idrica o fognatura





REGIONE SICILIANA      PROVINCIA PALERMO      COMUNE DI CASTELLANASICULA

---

OGGETTO:  
 PROGETTO DEFINITIVO PER LA REALIZZAZIONE DI UN PARCO AGRI-VOLTAICO A TERRA IN LOCALITA' TUDIA NEL COMUNE DI CASTELLANA SICULA (PA) DELLA POTENZA DI 31.0478 Mwp E 24 MW IN AC

---

ELABORATO:  
**CARTA DELLE INTERFERENZE**



---

PROponente:

**SOLAR PACK**

SPK Sole S.r.l.  
 VIALE ABRUZZI 94  
 20131 - MILANO (MI)  
 P.IVA - 12327840968  
 REA - MI - 2654565

Progettazione:

**EGM PROJECT**

Ing. Carmen Martone  
 Iscr. n. 1872  
 Ordine Ingegneri Potenza  
 C.F. MRTCMM73D56H703E

Geol. Raffaele Nardone  
 Iscr. n. 2493  
 Ordine Geologi Basilicata  
 C.F. NRDRE71H04A509H


EGM PROJECT S.R.L.  
 VIA VERRASTRO 15/A  
 85100 - POTENZA (PZ)  
 P.IVA 02094310766  
 REA PZ-206983

---

Livello prog.	Cat. opera	N° . prog.elaborato	Tipo elaborato	N° foglio	Tot. fogli	Nome file	Scala
PD	I. IF	27	D			RS06EDP0066A0	1:4000

---

REV.	DATA	DESCRIZIONE	ESEGUITO	VERIFICATO	APPROVATO
00	NOVEMBRE 2022	Emissione		Ing. Carmen Martone	Ing. Carmen Martone

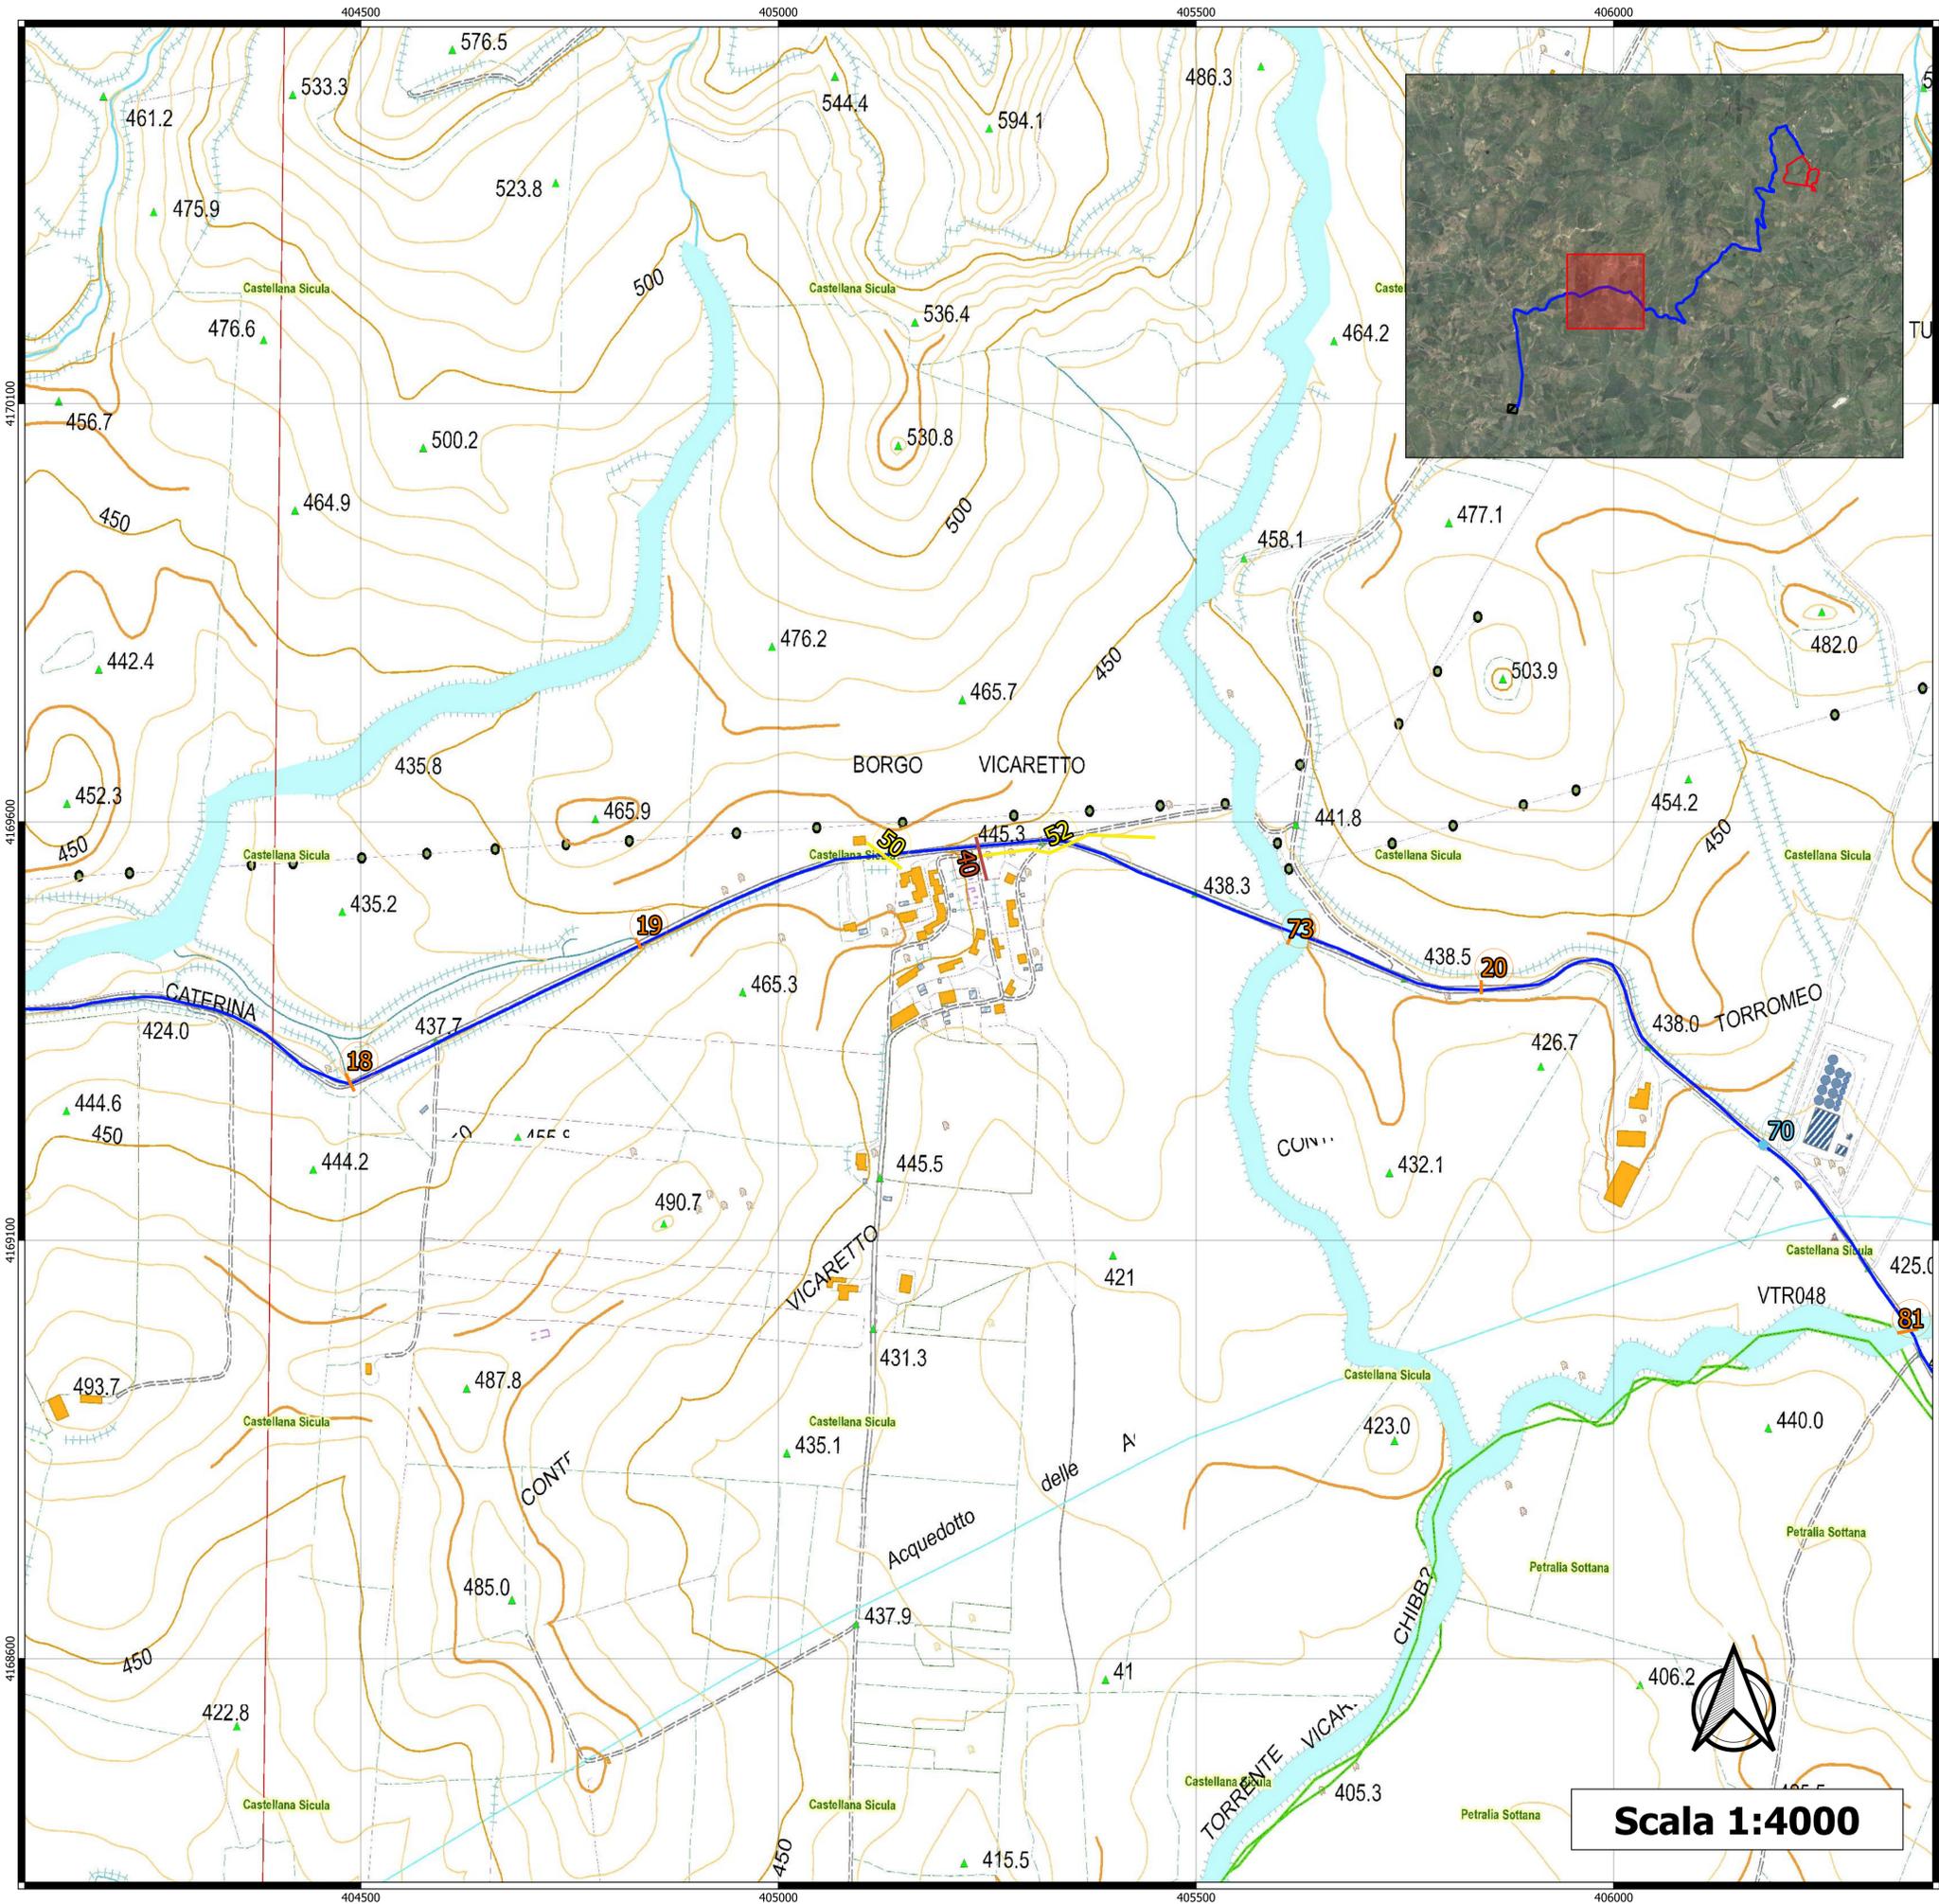

## LEGENDA

- Perimetro area PFV
- Cavidotto
- ▨ Sottostazione
- Interferenze aeree
  - Linea elettrica
  - Linea telefonica
- Interferenze superficiali
  - Canale
  - Linea ferroviaria
- Interferenze interraste
  - Rete idrica o fognatura





**OGGETTO:**  
 PROGETTO DEFINITIVO PER LA REALIZZAZIONE DI UN PARCO AGRI-VOLTAICO  
 A TERRA IN LOCALITA' TUDIA NEL COMUNE DI CASTELLANA SICULA (PA)  
 DELLA POTENZA DI 31.0478 MWp E 24 MW IN AC

**ELABORATO:**  
 CARTA DELLE INTERFERENZE



**PROPRONENTE:**

**SOLAR PACK**

SPK Sole S.r.l.  
 VIALE ABRUZZI 94  
 20131 - MILANO (MI)  
 P.IVA - 12327840968  
 REA - MI - 2654565

**PROGETTAZIONE:**

Ing. Carmen Martone  
 Iscr. n. 1872  
 Ordine Ingegneri Potenza  
 C.F. RTGCMN73D56H703E


EGM PROJECT

EGM PROJECT S.R.L.  
 VIA VERRASTRO 15/A  
 85100 - POTENZA (PZ)  
 P.IVA 02094310766  
 REA PZ-206983

Livello prog.	Cat. opera	N° .prog.elaborato	Tipo elaborato	N° foglio	Tot. fogli	Nome file	Scala
PD	I,IF	27	D			RS06EDP0066A0	1:4000

REV.	DATA	DESCRIZIONE	ESEGUITO	VERIFICATO	APPROVATO
00	NOVEMBRE 2022	Emissione			

Scala 1:4000

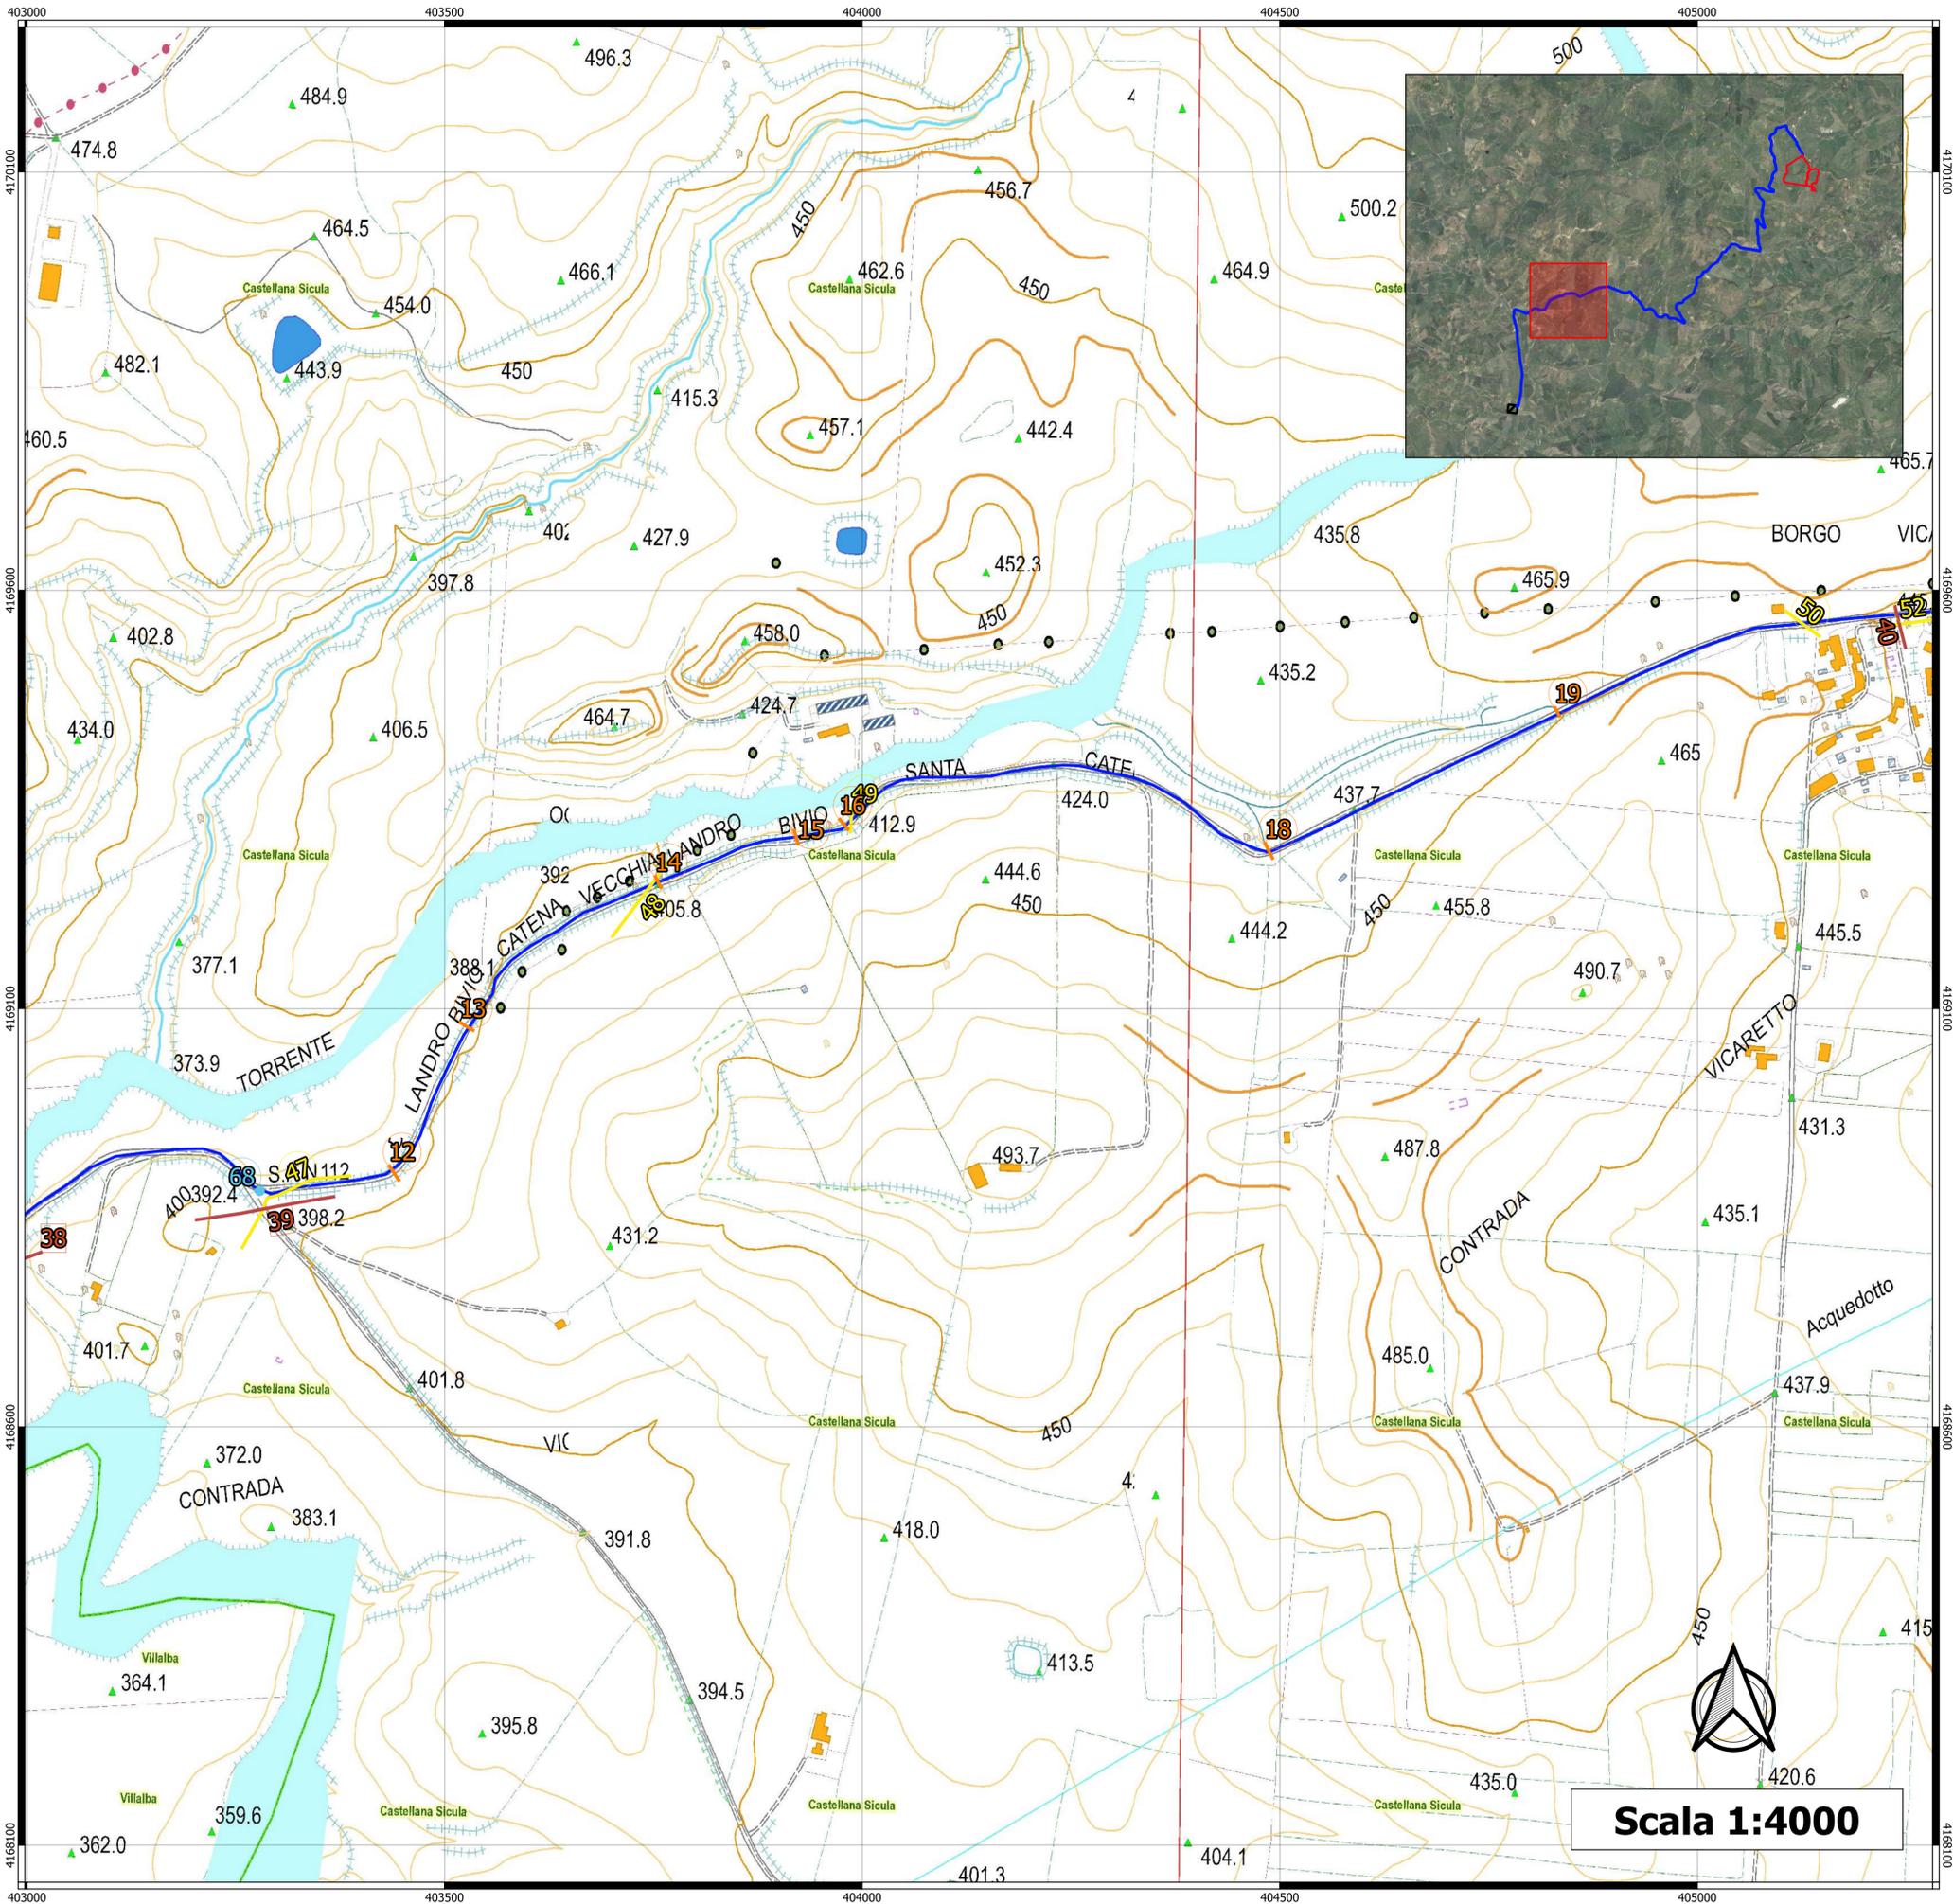

## LEGENDA

- Perimetro area PFV
- Cavidotto
- ▨ Sottostazione
- Interferenze aeree
  - Linea elettrica
  - Linea telefonica
- Interferenze superficiali
  - Canale
  - Linea ferroviaria
- Interferenze interraste
  - Rete idrica o fognatura





OGGETTO:  
 PROGETTO DEFINITIVO PER LA REALIZZAZIONE DI UN PARCO AGRI-VOLTAICO  
 A TERRA IN LOCALITA' TUDIA NEL COMUNE DI CASTELLANA SICULA (PA)  
 DELLA POTENZA DI 31.0478 MWp E 24 MW IN AC

ELABORATO:  
**CARTA DELLE INTERFERENZE**



PROPRONTE:  
**SOLAR PACK**

SPK Sole S.r.l.  
 VIALE ABRUZZI 94  
 20131 - MILANO (MI)  
 P.IVA - 12327840968  
 REA - MI - 2654565

PROGETTAZIONE:  
 Ing. Carmelo Martone  
 Iscr. n. 1872  
 Ordine Ingegneri Potenza  
 C.F. RTCMN73D56H703E



**EGM PROJECT**

EGM PROJECT S.R.L.  
 VIA VERRASTRO 15/A  
 85100 - POTENZA (PZ)  
 P.IVA 02094310766  
 REA PZ-206983

Livello prog.	Cat. opera	N°. prog.elaborato	Tipo elaborato	N° foglio	Tot. fogli	Nome file	Scala
PD	I,IF	27	D			RS06EOP0066A0	1:4000

REV.	DATA	DESCRIZIONE	ESEGUITO	VERIFICATO	APPROVATO
00	NOVEMBRE 2022	Emissione			

**Scala 1:4000**

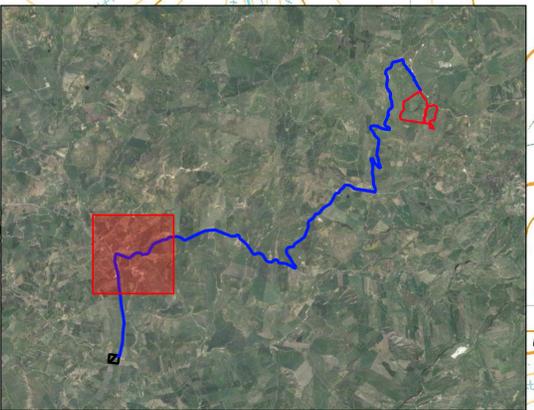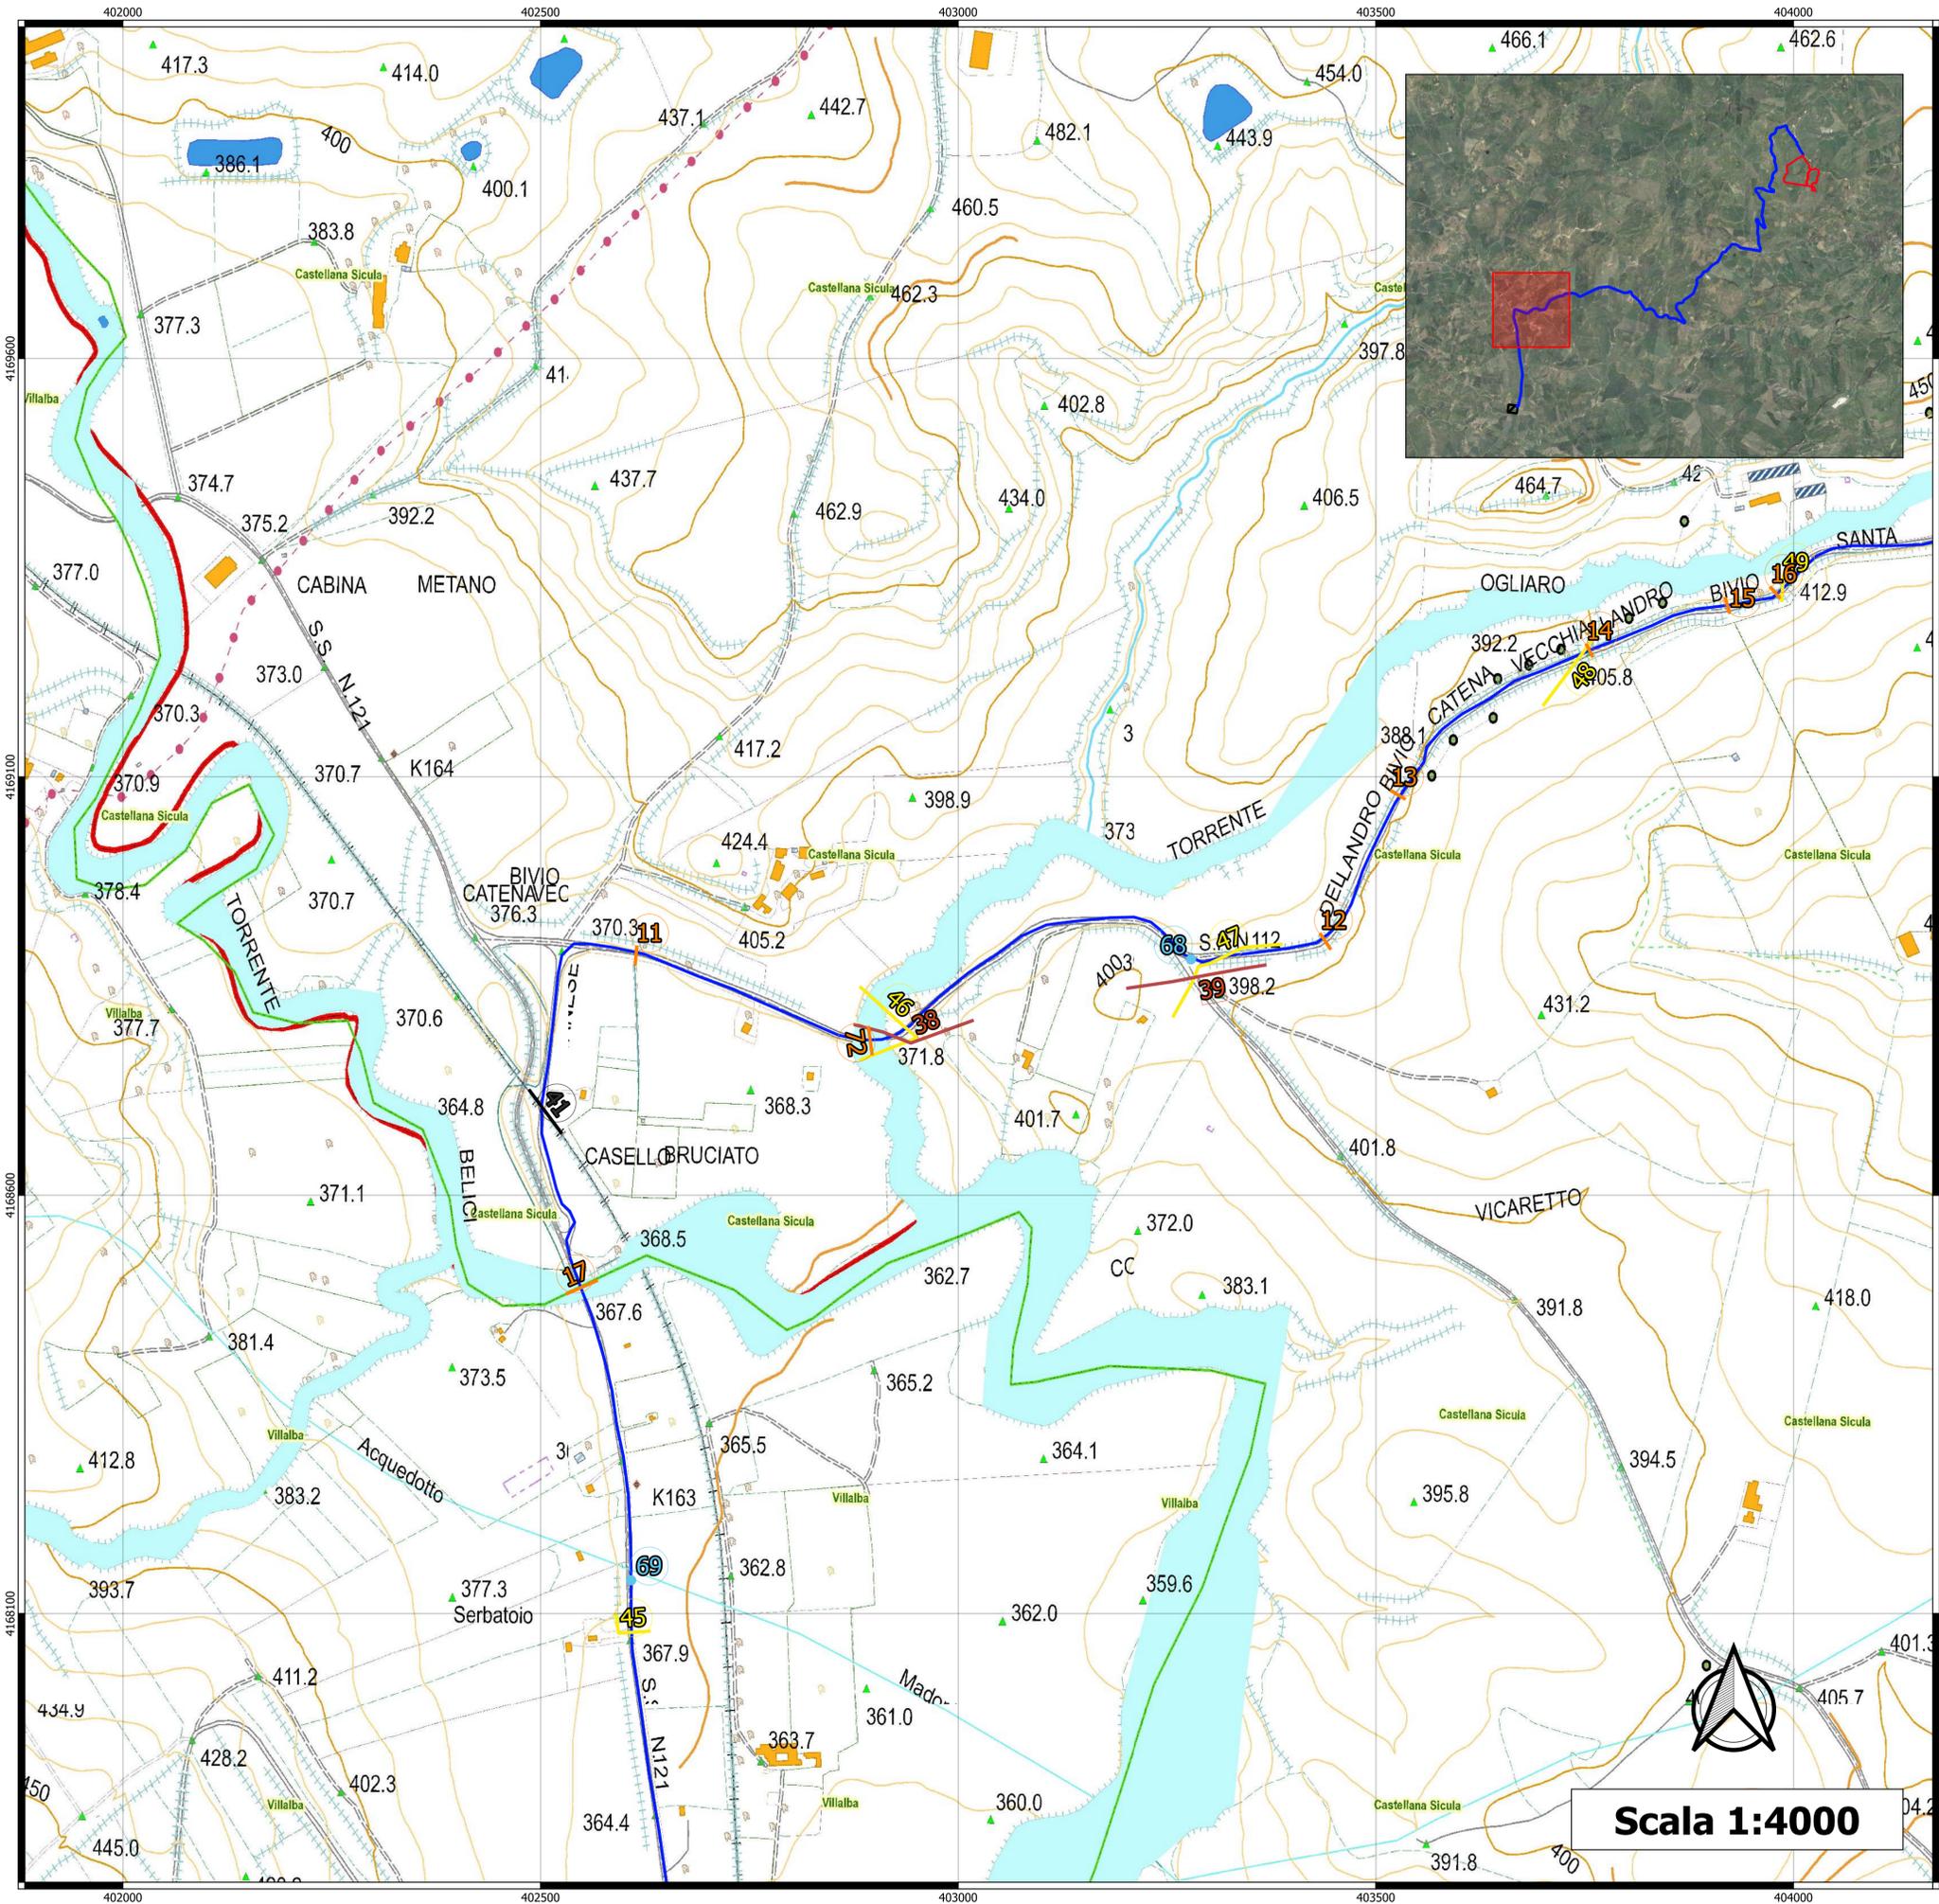

## LEGENDA

- Perimetro area PFV
- Cavidotto
- Sottostazione
- Interferenze aeree
- Linea elettrica
- Linea telefonica
- Interferenze superficiali
- Canale
- Linea ferroviaria
- Interferenze interraste
- Rete idrica o fognatura

  
 REGIONE  
SICILIA

  
 PROVINCIA  
PALERMO

  
 COMUNE DI  
CASTELLANA SICULA

OGGETTO:

PROGETTO DEFINITIVO PER LA REALIZZAZIONE DI UN PARCO AGRI-VOLTAICO  
A TERRA IN LOCALITA' TUDIA NEL COMUNE DI CASTELLANA SICULA (PA)  
DELLA POTENZA DI 31.0478 MWp E 24 MW IN AC

ELABORATO:

**CARTA DELLE INTERFERENZE**



PROPONENTE:

SOLAR  
PACK


SPK Sole S.r.l.  
VIALE ABRUZZI 94  
20131 - MILANO (MI)  
P.IVA - 12327840968  
REA - MI - 2654565

PROGETTAZIONE:

  
Ing. Carmen Martone  
Iscri. n. 1872  
Ordine Ingegneri Potenza  
C.F. WRTGMN73D56H703E

  
**EGM PROJECT**


  
Geol. Raffaele Nordone  
Iscri. n. 249  
Ordine Geologi Basilicata  
C.F. NRDRLE71H04A509H

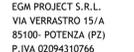  
EGM PROJECT S.R.L.  
VIA VERRASTRO 15/A  
85100 - POTENZA (PZ)  
P.IVA 02094310766  
REA PZ-206983

Livello prog.	Cat. opera	N° prog.elaborato	Tipo elaborato	N° foglio	Tot. fogli	Nome file	Scala
PD	I,IF	27	D			RS06EDP0066A0	1:4000

REV.	DATA	DESCRIZIONE	ESEGUITO	VERIFICATO	APPROVATO
00	NOVEMBRE 2022	Emissione			

Scala 1:4000

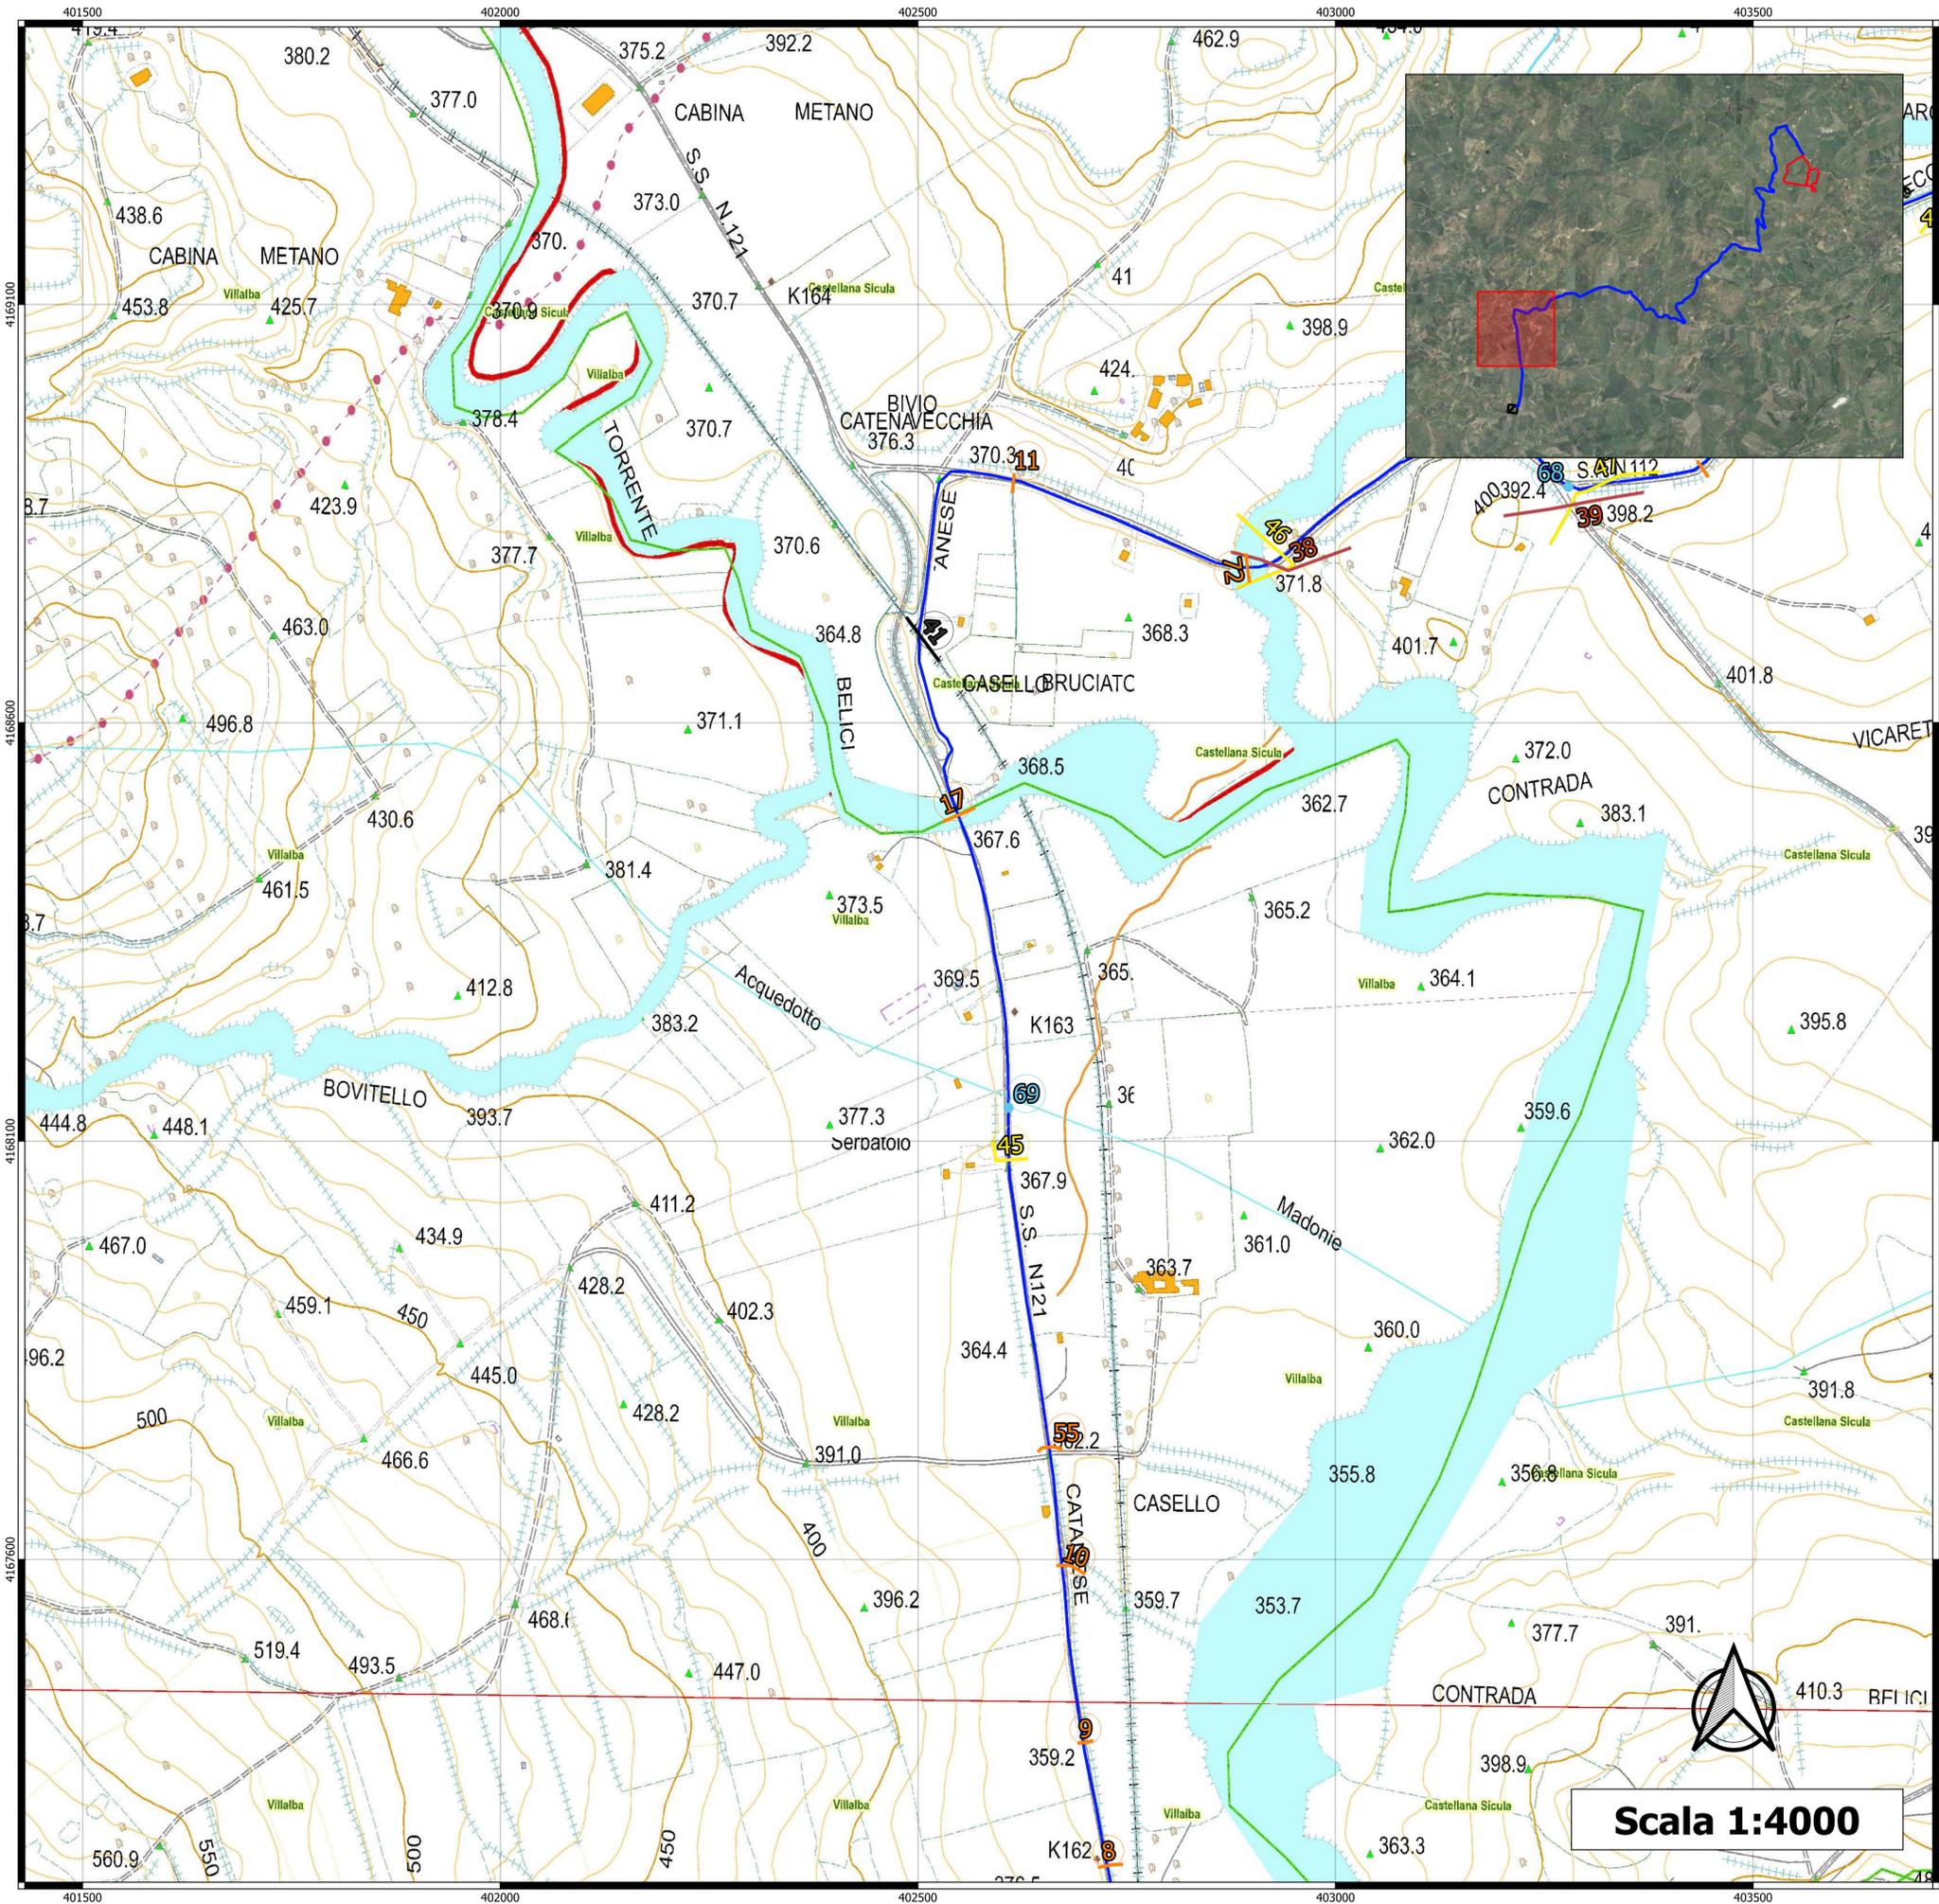

# LEGENDA

- Perimetro area PFV
- Cavidotto
- Sottostazione
- Interferenze aeree
- Linea elettrica
- Linea telefonica
- Interferenze superficiali
- Canale
- Linea ferroviaria
- Interferenze interrato
- Rete idrica o fognatura





**OGGETTO:**  
 PROGETTO DEFINITIVO PER LA REALIZZAZIONE DI UN PARCO AGRI-VOLTAICO  
 A TERRA IN LOCALITA' TUDIA NEL COMUNE DI CASTELLANA SICULA (PA)  
 DELLA POTENZA DI 31.0478 MWp E 24 MW IN AC

**ELABORATO:**  
 CARTA DELLE INTERFERENZE



**PROPRONTE:**

**SOLAR PACK**

SPK Sole S.r.l.  
 VIALE ABRUZZI 94  
 20131 - MILANO (MI)  
 P.IVA - 12327840968  
 REA - MI - 2654565

**PROGETTAZIONE:**

Ing. Carmelo Martone  
 Iscr. n. 1872  
 Ordine Ingegneri Potenza  
 C.F. ARTCMN73D56H703E


EGM PROJECT

EGM PROJECT S.R.L.  
 VIA VERRASTRO 15/A  
 85100 - POTENZA (PZ)  
 P.IVA 02094310766  
 REA PZ-206983

Livello prog.	Cat. opera	N°. prog.elaborato	Tipo elaborato	N° foglio	Tot. fogli	Nome file	Scala
PD	I,IF	27	D			RS06EDP0066A0	1:4000

REV.	DATA	DESCRIZIONE	ESEGUITO	VERIFICATO	APPROVATO
00	NOVEMBRE 2022	Emissione			

Scala 1:4000

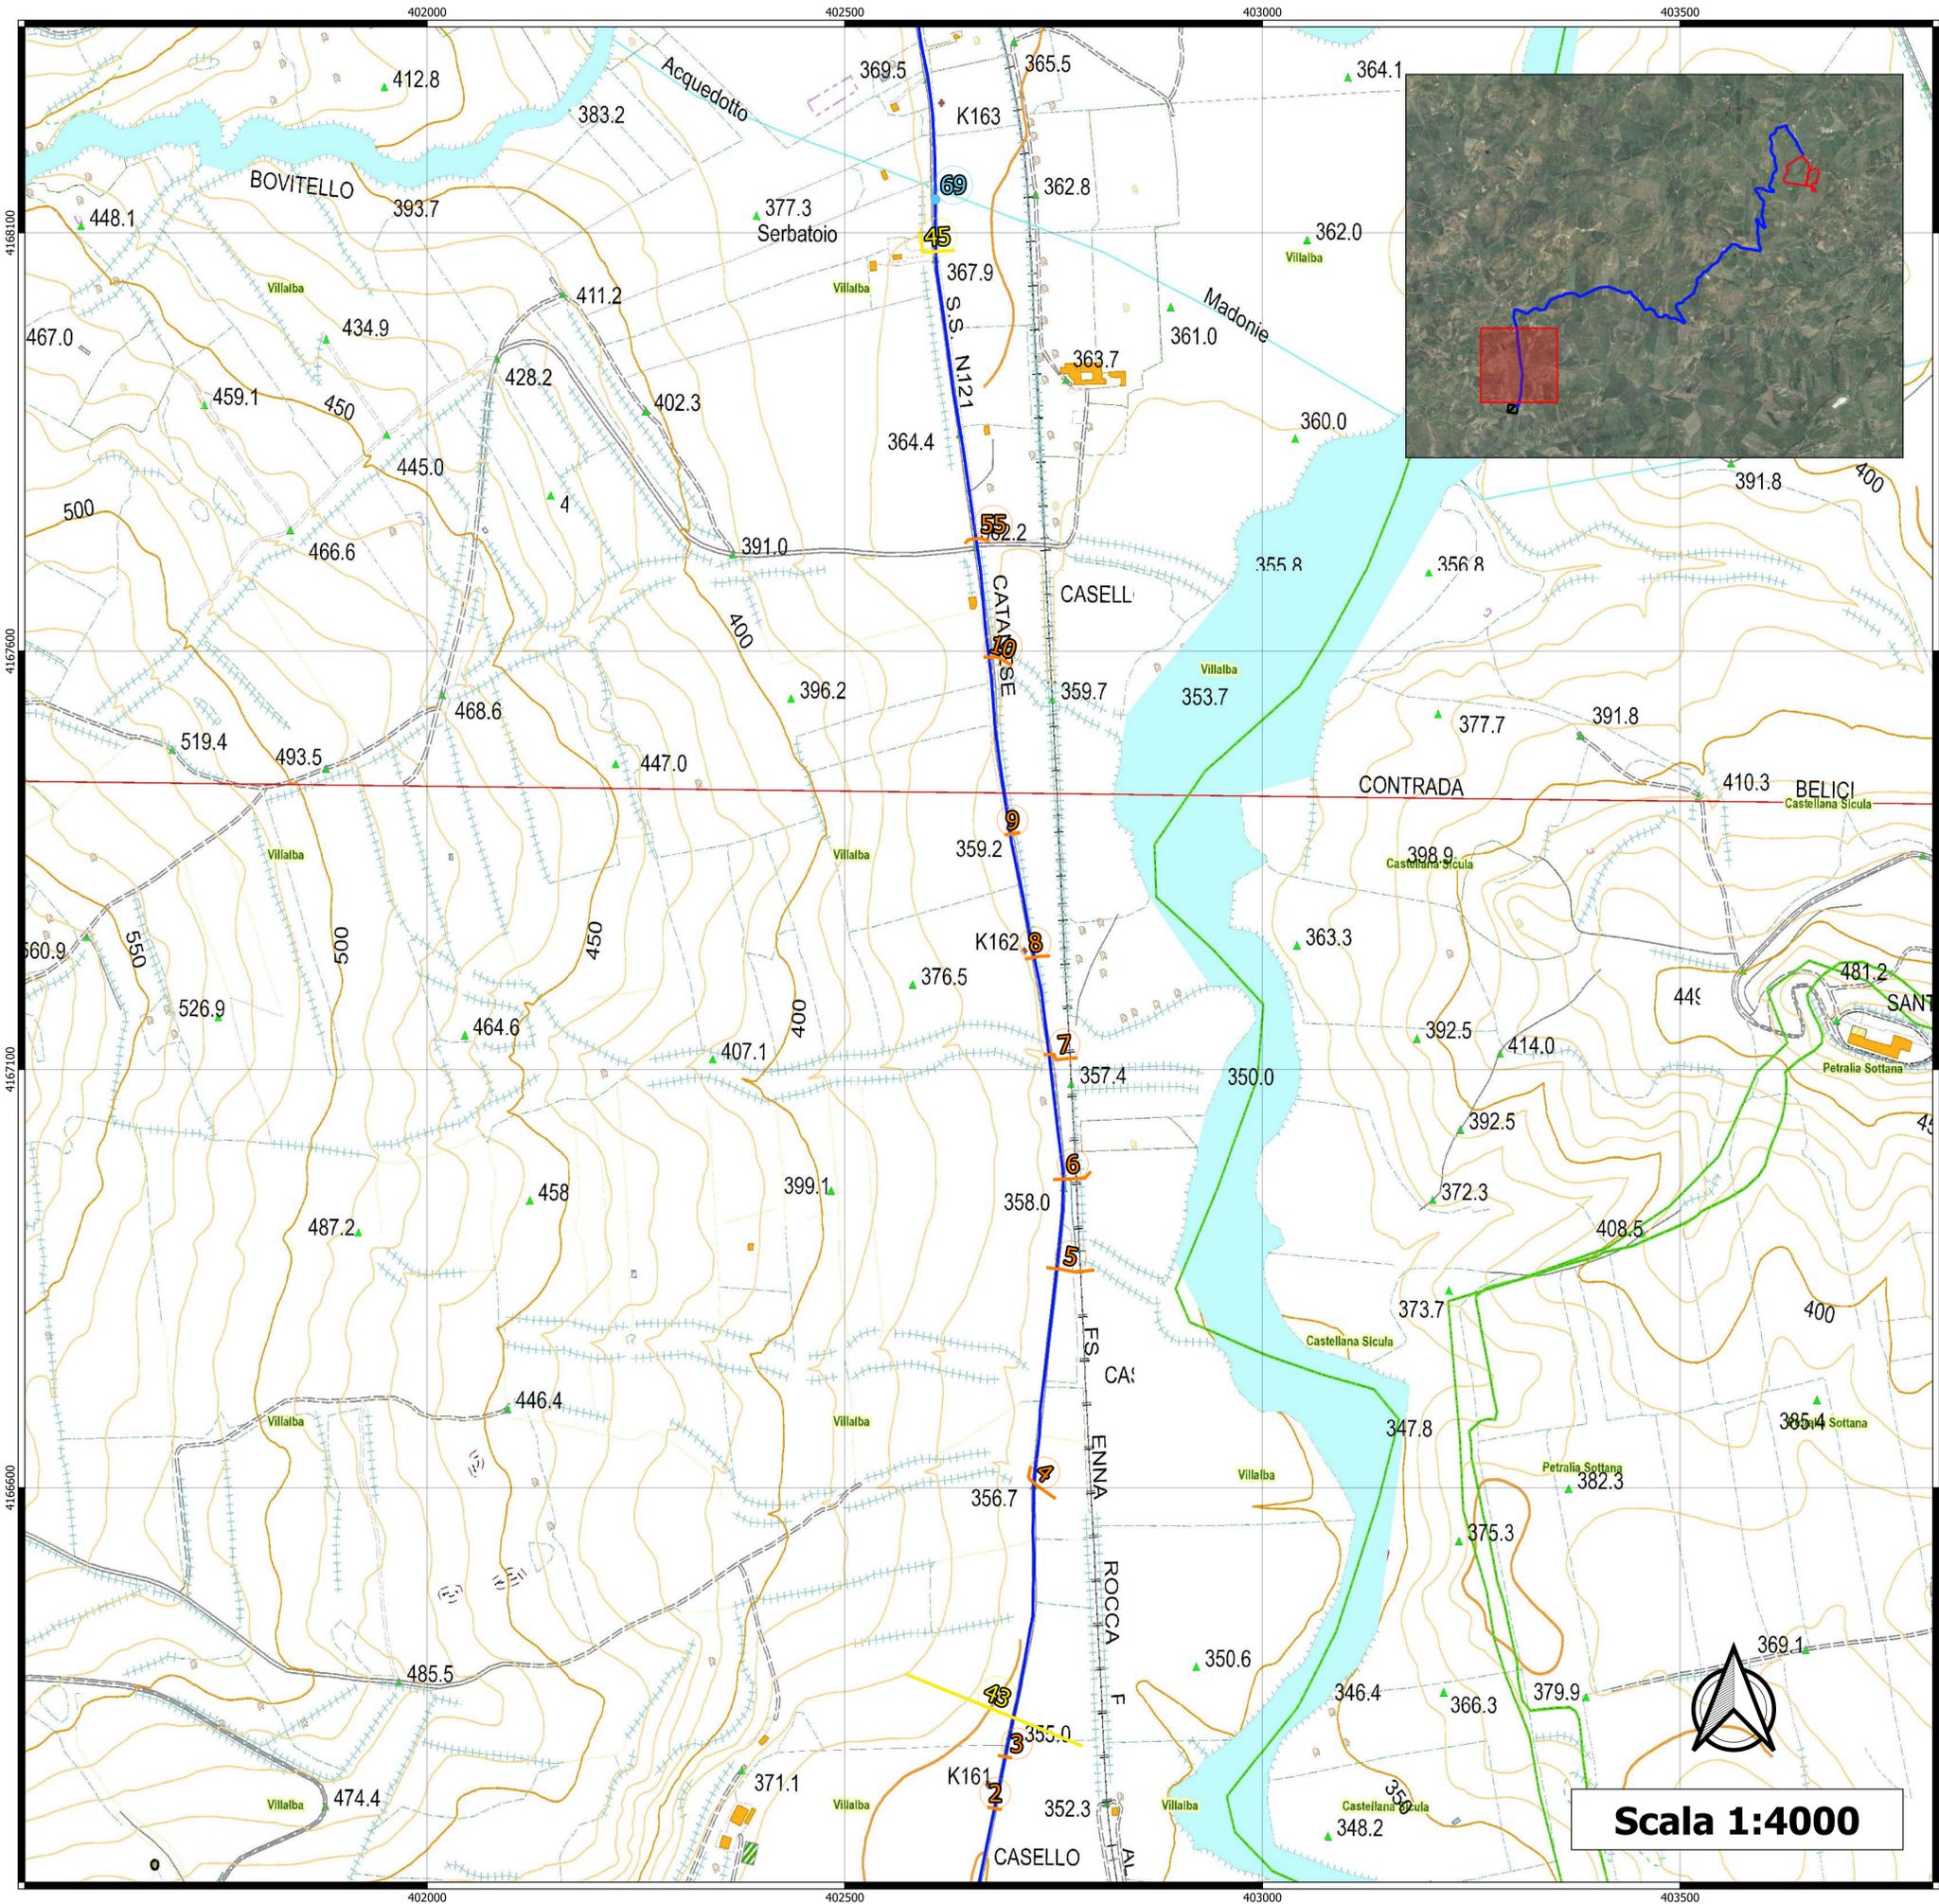

## LEGENDA

- Perimetro area PFV
- Cavidotto
- ▨ Sottostazione
- Interferenze aeree
  - Linea elettrica
  - Linea telefonica
- Interferenze superficiali
  - Canale
  - Linea ferroviaria
- Interferenze interrato
  - Rete idrica o fognatura



REGIONE  
SICILIA



PROVINCIA  
PALERMO



COMUNE DI  
CASTELLANA SICULA

OGGETTO:  
 PROGETTO DEFINITIVO PER LA REALIZZAZIONE DI UN PARCO AGRI-VOLTAICO  
 A TERRA IN LOCALITA' TUDIA NEL COMUNE DI CASTELLANA SICULA (PA)  
 DELLA POTENZA DI 31.0478 MWp E 24 MW IN AC

ELABORATO:  
**CARTA DELLE INTERFERENZE**




PROPRONTE:  
**SOLAR PACK**  
 SPK Sole S.r.l.  
 VIALE ABRUZZI 94  
 20131 - MILANO (MI)  
 P.IVA - 12327840968  
 REA - MI - 2654565

PROGETTAZIONE:  
 Ing. Carmen Martone  
 Iscr. n. 1872  
 Ordine Ingegneri Potenza  
 C.F. MRTCMM73D56H703E

EGM PROJECT S.R.L.  
 VIA VERRASTRO 15/A  
 85100 - POTENZA (PZ)  
 P.IVA 02094310766  
 REA PZ-206983

Livello prog.	Cat. opera	N° prog.elaborato	Tipo elaborato	N° foglio	Tot. fogli	Nome file	Scala
PD	I.IF	27	D			RS08EDP0066A0	1:4000

REV.	DATA	DESCRIZIONE	ESEGUITO	VERIFICATO	APPROVATO
00	NOVEMBRE 2022	Emissione			

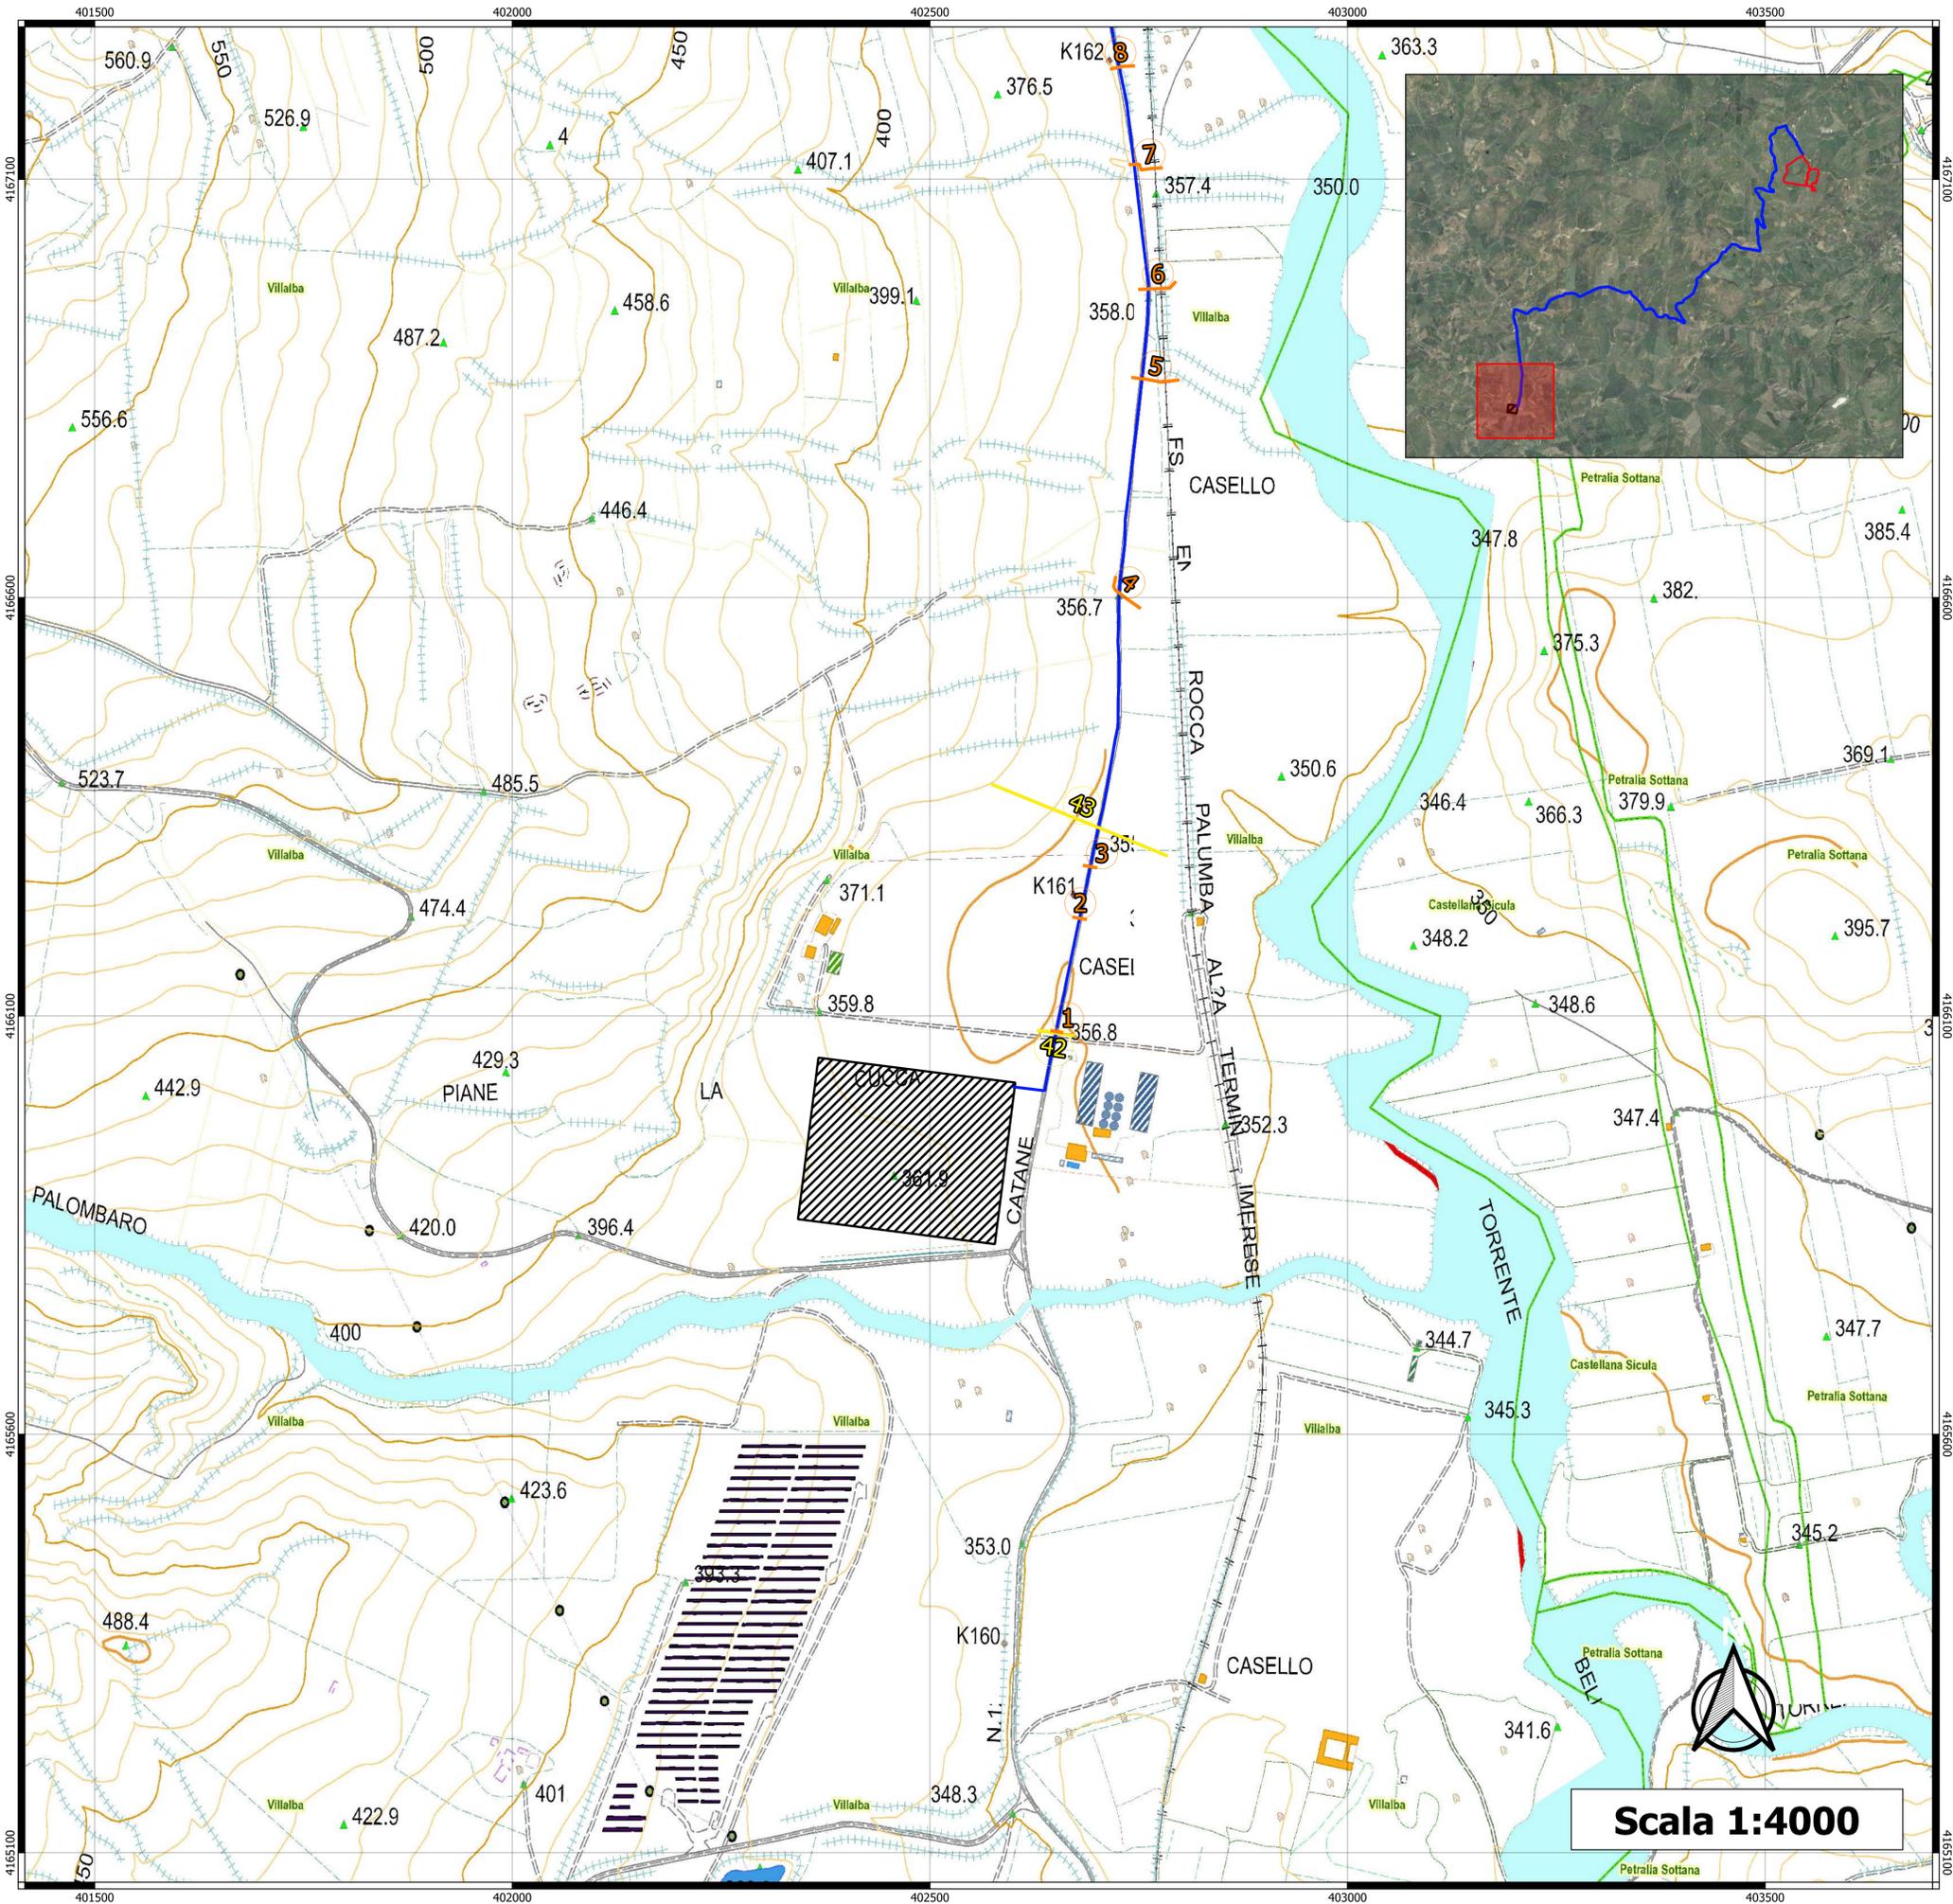

# LEGENDA

- Perimetro area PFV
- Cavidotto
- Sottostazione
- Interferenze aeree**
- Linea elettrica
- Linea telefonica
- Interferenze superficiali**
- Canale
- Linea ferroviaria
- Interferenze interrato**
- Rete idrica o fognatura





**OGGETTO:**  
 PROGETTO DEFINITIVO PER LA REALIZZAZIONE DI UN IMPIANTO AGRI-VOLTAICO DI POTENZA NOMINALE 31.047,8 kWp E RELATIVE OPERE DI CONNESSIONE ALLA RTN IN LOC. TUDIA, COMUNE DI CASTELLANA SICULA (PA)

**ELABORATO:**  
 CARTA DELLE INTERFERENZE



**PROPRONTE:**

**SOLAR PACK**

SPK Sole S.r.l.  
 VIALE ABRUZZI 94  
 20131 - MILANO (MI)  
 P.IVA - 12327840968  
 REA - MI - 2654565

**PROGETTAZIONE:**

**EGM PROJECT**

Ing. Carmen Martone  
 Iscr. n. 1872  
 Ordine Ingegneri Potenza  
 C.F. MRTCMM73D56H703E

Geol. Raffaele Nardone  
 Iscr. n. 243  
 Ordine Geologi Basilicata  
 C.F. NRDREL71H04A509H

EGM PROJECT S.R.L.  
 VIA VERRASTRO 15/A  
 85100 - POTENZA (PZ)  
 P.IVA 02094310766  
 REA PZ-206983

Livello prog.	Cat. opera	N° . prog.elaborato	Tipo elaborato	N° foglio	Tot. fogli	Nome file	Scala
PD	I. IF	27	D			RS06EDP0066A0	1:4000

REV.	DATA	DESCRIZIONE	ESEGUITO	VERIFICATO	APPROVATO
00	NOVEMBRE 2022	Emissione			

Scala 1:4000