


LEGENDA OPERE DI PROGETTO

- WTG di progetto
- Piazzola
- Area temporanea di cantiere
- Cavidot o interrato di connessione
- Viabilità di nuova realizzazione
- Viabilità esistente da adeguare
- Area di deposito temporaneo
- Sotostazione eletrica utente (SSEU)
- Nuova SE Sanluri

Coordinate WTG
 Monte Mario Italy 1 EPSG 3003

WTG	LONGITUDINE E	LATITUDINE N
GD03	1502237,615	4389001,801
GD02	1502022,773	4389874,948
GD07	1502887,228	4387673,873
GD01	1503242,905	4388449,4
GD04	1503090,96	4389677,956
GD06	1503361,115	4390544,772
GD05	1503614,965	4389569,765
GD08	1504431,143	4390492,754
GD12	1506758,246	4389214,537
GD09	1507225,444	4390355,435
GD11	1507710,289	4390664,109
GD10	1508587,209	4389955,35

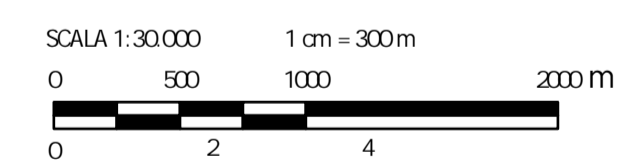

0	REV	DESCRIZIONE	FC	EL	LC	02/2023
			DESIGN	CONTROL	APPROV	DATA



Montana S.p.A.
 Via Carlo Angelo Fumagalli, 6
 20143 Milano
 Milano (sede cart. f. cata ISO) | Brescia | Palermo | Cagliari | Roma | Siracusa
 Tel. +39 02 54118173
 Fax +39 02 5412890
 www.montanaindustria.com
 Cap. Soc. 100.000.000 €
 P.IVA 10414270156

Committo: **GIUDECCA WIND S.R.L.**
 VIA FRIULI VENEZIA GIULIA 75, 30030 PIANIGA (VE)
 C.F. 04692770276

Progettato da: **ING. LAURA CONTI**
 iscritta all'Ordine degli Ingegneri della Provincia di Pavia n. 1726

Oggetto: **WIND FARM GIUDECCA - IMPIANTO EOLICO DA 72 MW**
 Comune di Mandas, Gergei e Villanovafranca (SU)

Tavola: **COROGRAFIA DI INQUADRAMENTO DELL'AREA SU CTR**

N. Rev: 2799_5298_GIUD_PD_T02_Rev0_COROGRAFIA CTR
 E' VIETATA LA RIPRODUZIONE DI QUESTO DOCUMENTO SENZA PREVENTIVA AUTORIZZAZIONE SCRITTA DELLA MONTANA SPA

N. Tav: **PD_T02**

Scala: 1:30.000