


LEGENDA OPERE DI PROGETTO

- WTG di progetto
- Piazzola
- Area temporanea di cantiere
- Cavidad o interrato di connessione
- Viabilità di nuova realizzazione
- Viabilità esistente da adeguare
- Area di deposito temporaneo
- Sot ostazione elet rica utente (SSEU)
- Nuova SE Sanluri
- Limiti comunali

Coordinate WTG
 Monte Mario Italy 1 EPSG 3003

WTG	LONGITUDINE E	LATITUDINE N
GD03	1502237,615	4389001,801
GD02	1502022,773	4389874,948
GD07	1502887,228	4387673,873
GD01	1503242,905	4388449,4
GD04	1503090,96	4389677,956
GD06	1503361,115	4390544,772
GD05	1503614,865	4389569,765
GD08	1504431,143	4390492,754
GD12	1506758,246	4389214,537
GD09	1507225,444	4390355,435
GD11	1507710,289	4390664,109
GD10	1508587,209	4389955,35

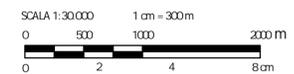

0		FC	EL	LC	02/2023
REV	DESCRIZIONE	DESIGN	CONTROL	APPROV	DATA



Montana Sp.A.
 Via Carlo Angiolo Fumagalli, 6
 20143 Milano
 Milano (sede cart. F.cata ISO) | Brescia | Palermo | Cagliari | Roma | Siracusa

Tel. +39 02 54118173
 Fax +39 02 54129890
 www.montanaspa.com
 Cap. Soc. 600.000,00 €
 P.IVA 10414201516

Committo da: **GIUDECCA WIND S.R.L.**
 VIA FRIULI VENEZIA GIULIA 75, 30030 PIANIGA (VE)
 C.F. 04692770276




Progettato da: **ING. LAURA CONTI**
 Iscritta all'Ordine degli Ingegneri della Provincia di Pavia n. 1726

Oggetto: **WIND FARM GIUDECCA - IMPIANTO EOLICO DA 72 MW**
 Comune di Mandas, Gergei e Villanovafranca (SU)

Tavola: **PLANIMETRIA DELL'IMPIANTO SU CATASTALE**


N. Rev: 2799_5298_GIUD_PD_T03_RivO_PLANIMETRIA CATASTALE
 N. Tav: **PD_T03.1**
 Scale: 1:30.000

E' VIETATA LA RIPRODUZIONE DI QUESTO DOCUMENTO SENZA PREVENTIVA AUTORIZZAZIONE SCRITTA DELLA MONTANA SPA

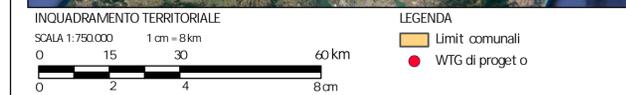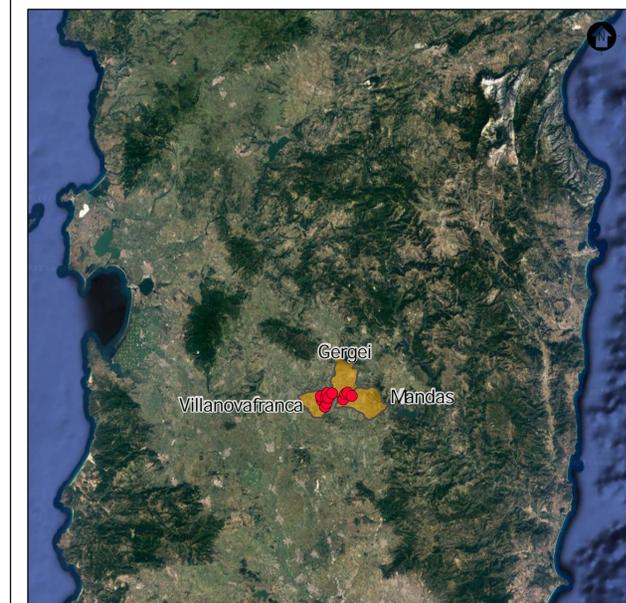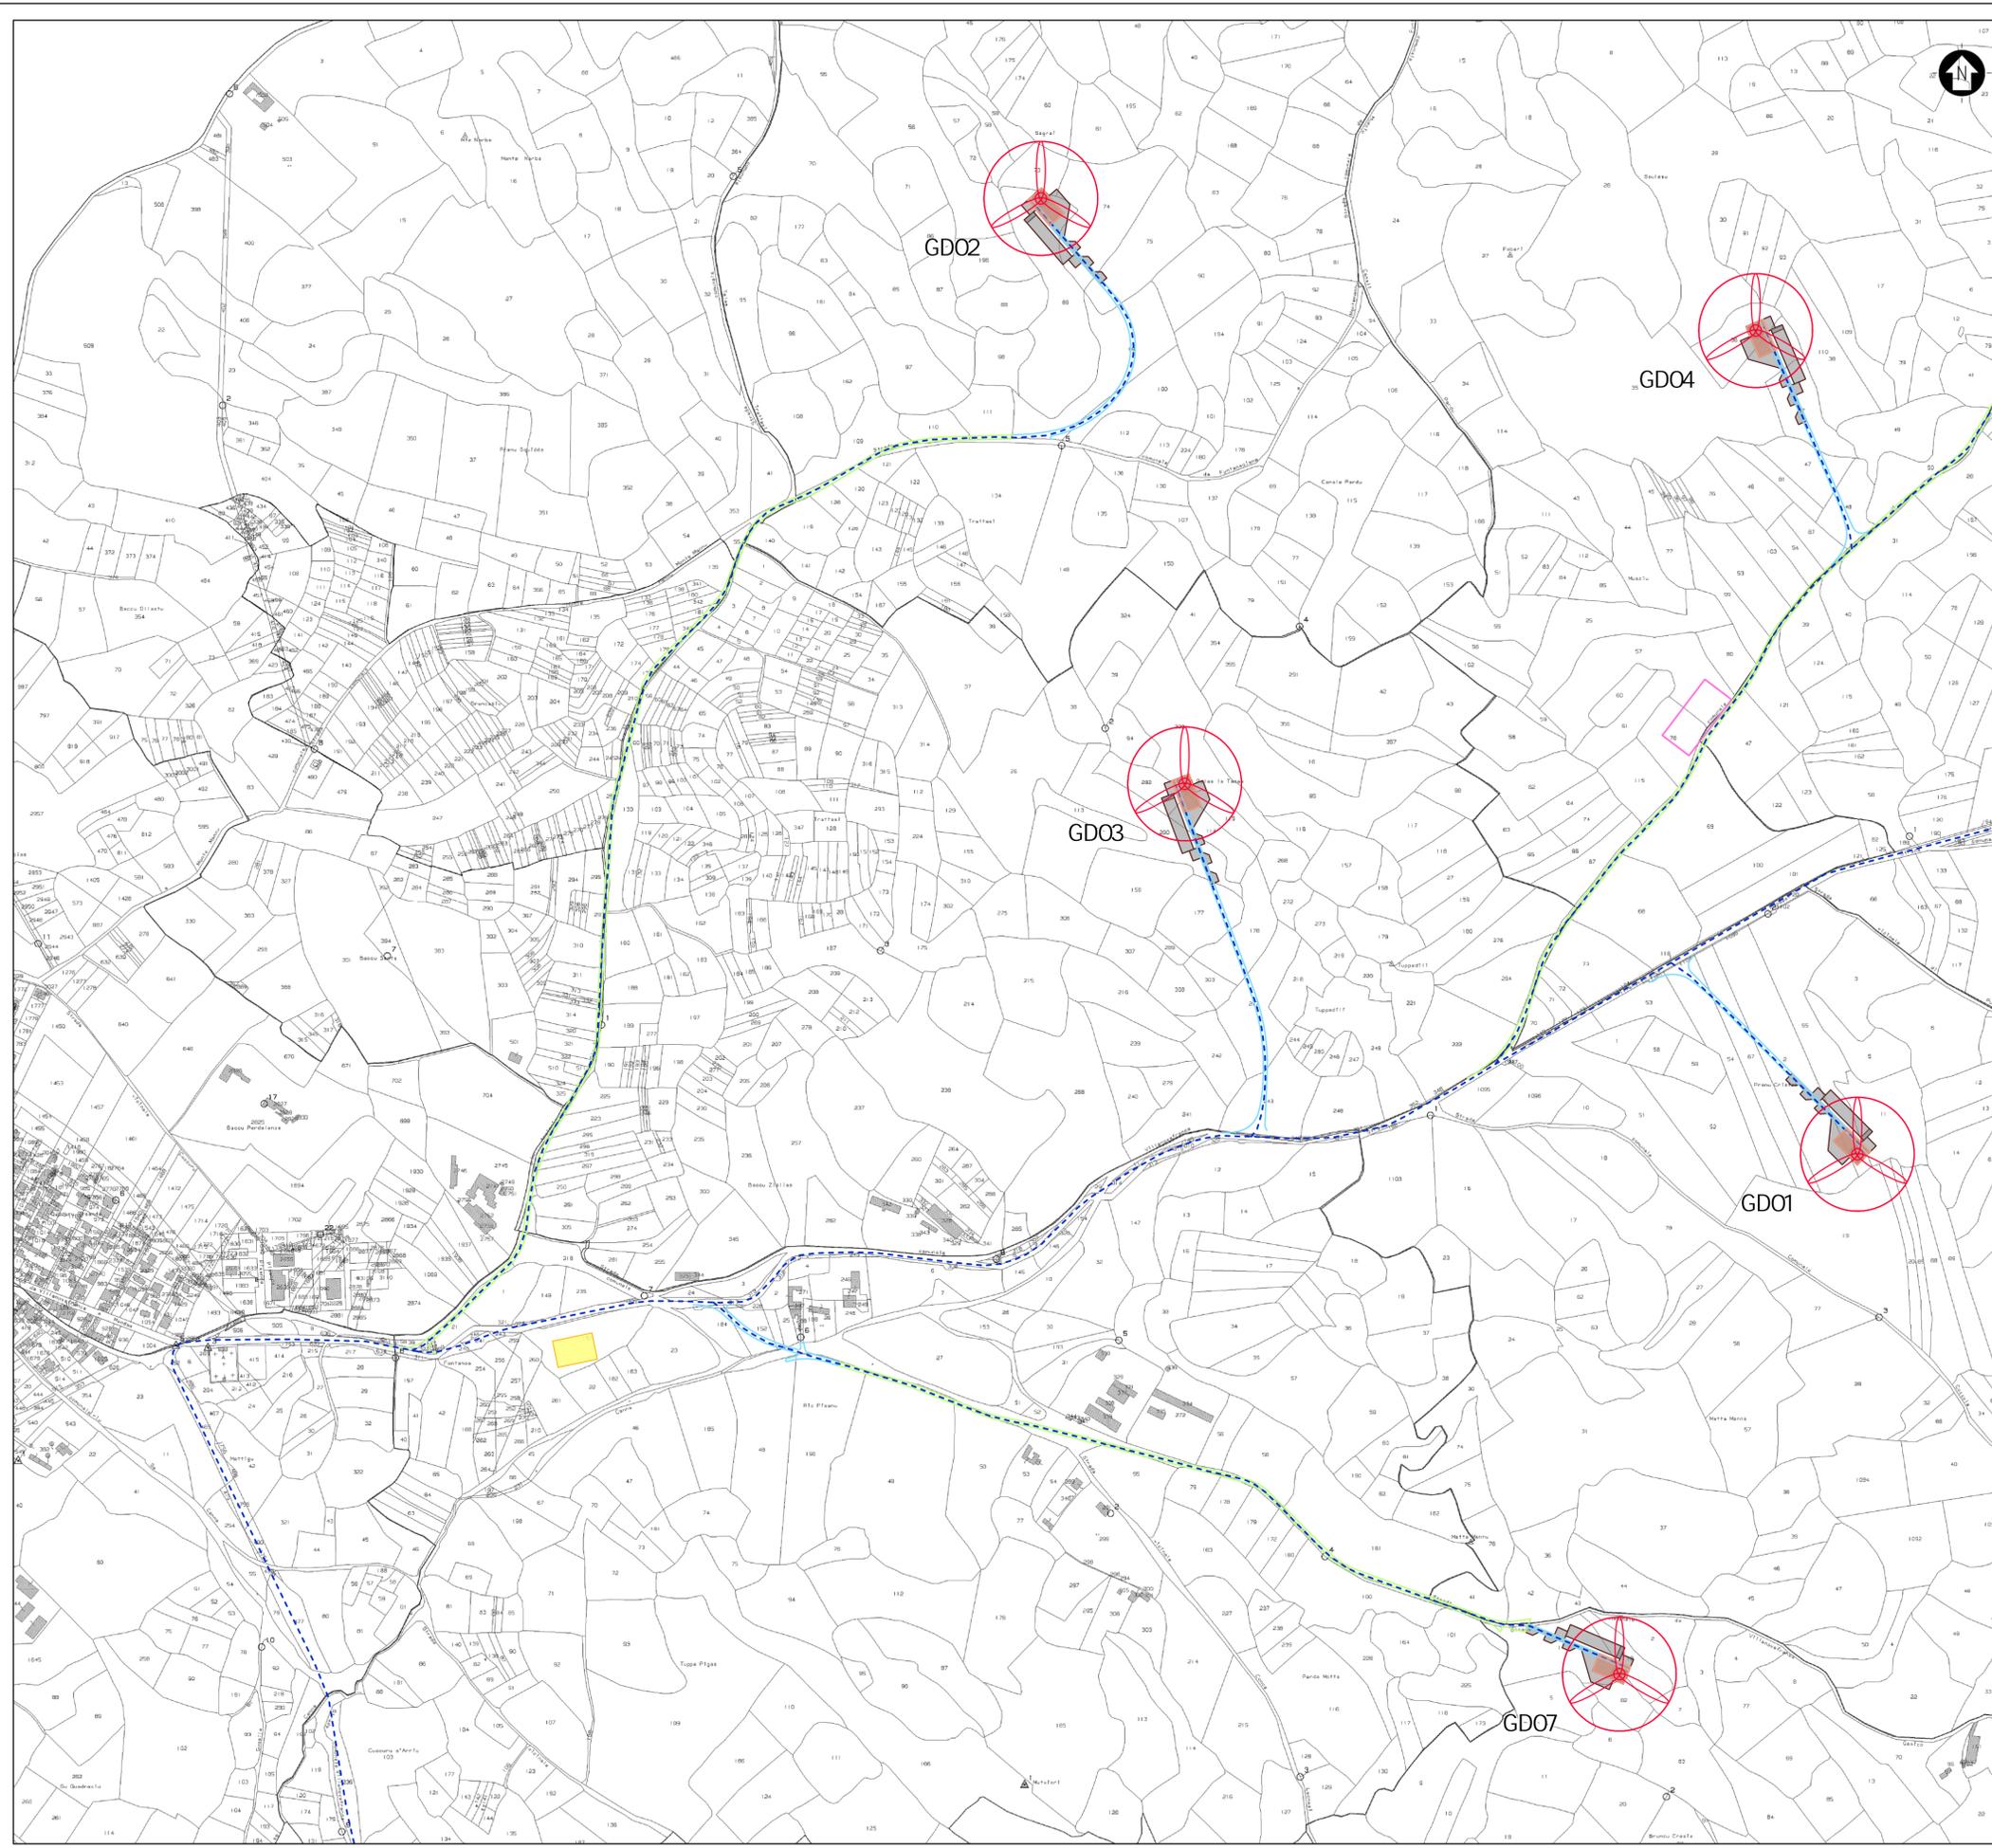

LEGENDA OPERE DI PROGETTO

- WTG di progetto
- Piazzola
- Area temporanea di cantiere
- Cavidad o interrato di connessione
- Viabilità di nuova realizzazione
- Viabilità esistente da adeguare
- Area di deposito temporaneo
- Sotostazione elettrica utente (SSEU)

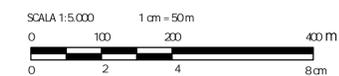

0		FC	EL	LC	02/2023
REV	DESCRIZIONE	DISGN	CONTROL	APPROV	DATA

Montana Montana S.p.A. Tel. +39 02 54118173 PIVA 1044270156
 Via Carlo Argento Fumagalli, 6 Fax +39 02 54128900 www.montanambiente.com Cap. Soc. 100.000.000 €
 20142 Milano Milano (sede cart. f. cata I50) | Brescia | Palermo | Cagliari | Roma | Siracusa


Comitente: **GIUECCA WIND S.R.L.**
 VIA FRIULI VENEZIA GIULIA 75, 30030 PIANIGA (VE)
 C.F. 04692770276

Progettato da: **ING. LAURA CONTI**
 iscritta all'Ordine degli Ingegneri della Provincia di Pavia n. 1726

Oggetto: **WIND FARM GIUECCA - IMPIANTO EOLICO DA 72 MW**
 Comune di Mandas, Gergei e Villanovafranca (SU)


Scala: **PLANIMETRIA DELL'IMPIANTO SU CATASTALE** N. Tav. **PD_TO3.2**

N. Rif. **2799_5298_GIUD_PD_TO3_Rev0_PLANIMETRIA CATASTALE** Scala **1:5.000**
 È VIETATA LA RIPRODUZIONE DI QUESTO DOCUMENTO SENZA PREVENTIVA AUTORIZZAZIONE SCRITTA DELLA MONTANA SPA

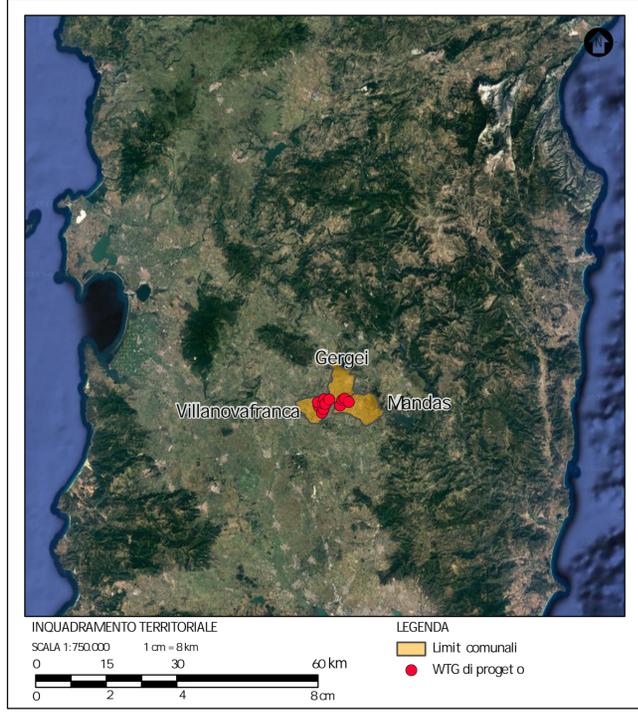

LEGENDA OPERE DI PROGETTO

- WTG di progetto
- Piazzola
- Area temporanea di cantiere
- Cavidot o interrato di connessione
- Viabilità di nuova realizzazione
- Viabilità esistente da adeguare
- Area di deposito temporaneo

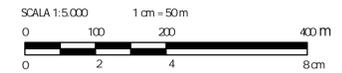

0		FC	EL	LC	02/2023
REV	DESCRIZIONE	DESIGN	CONTROL	APPROV	DATA

Montana Montana S.p.A. Tel. +39 02 54118173
 Via Carlo Argento Fumagalli, 6 Fax +39 02 5412890 PIVA 1044220156
 20143 Milano www.montanambiente.com Cap. Soc. 100.000.000 €
 Milano (sede cart. f. cata ISO) | Brescia | Palermo | Cagliari | Roma | Siracusa




Comitente: **GIUECCA WIND S.R.L.**
 VIA FRIULI VENEZIA GIULIA 75, 30030 PIANIGA (VE)
 C.F. 04692770276

Progettista: **ING. LAURA CONTI**
 iscritta all'Ordine degli Ingegneri della Provincia di Pavia n. 1726

Oggetto: **WIND FARM GIUECCA - IMPIANTO EOLICO DA 72 MW**
 Comune di Mandas Gergei e Villanovafranca (SU)


Tavola: **PLANIMETRIA DELL'IMPIANTO SU CATASTALE** N. Tav. **PD_T03.3**

N. Rif. 2799_5298_GIUD_PD_T03_Rev0_PLANIMETRIA CATASTALE Scala 1:5.000
 È VIETATA LA RIPRODUZIONE DI QUESTO DOCUMENTO SENZA PREVENTIVA AUTORIZZAZIONE SCRITTA DELLA MONTANA SPA

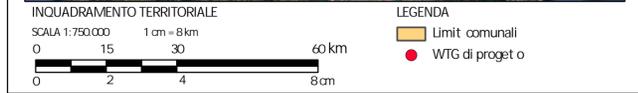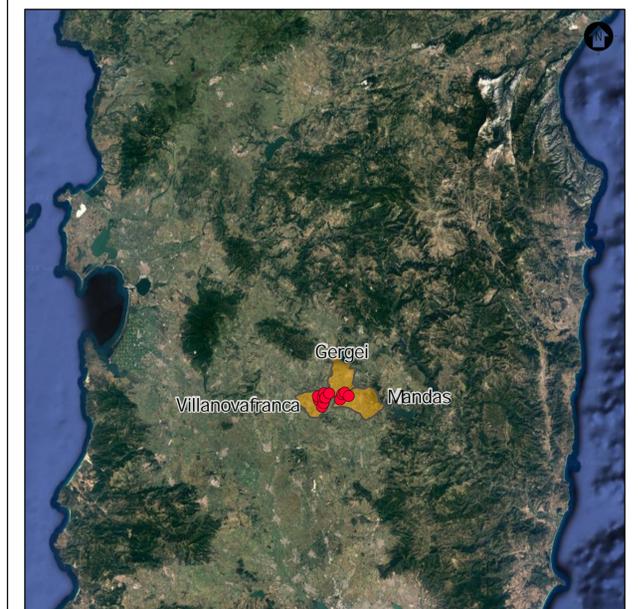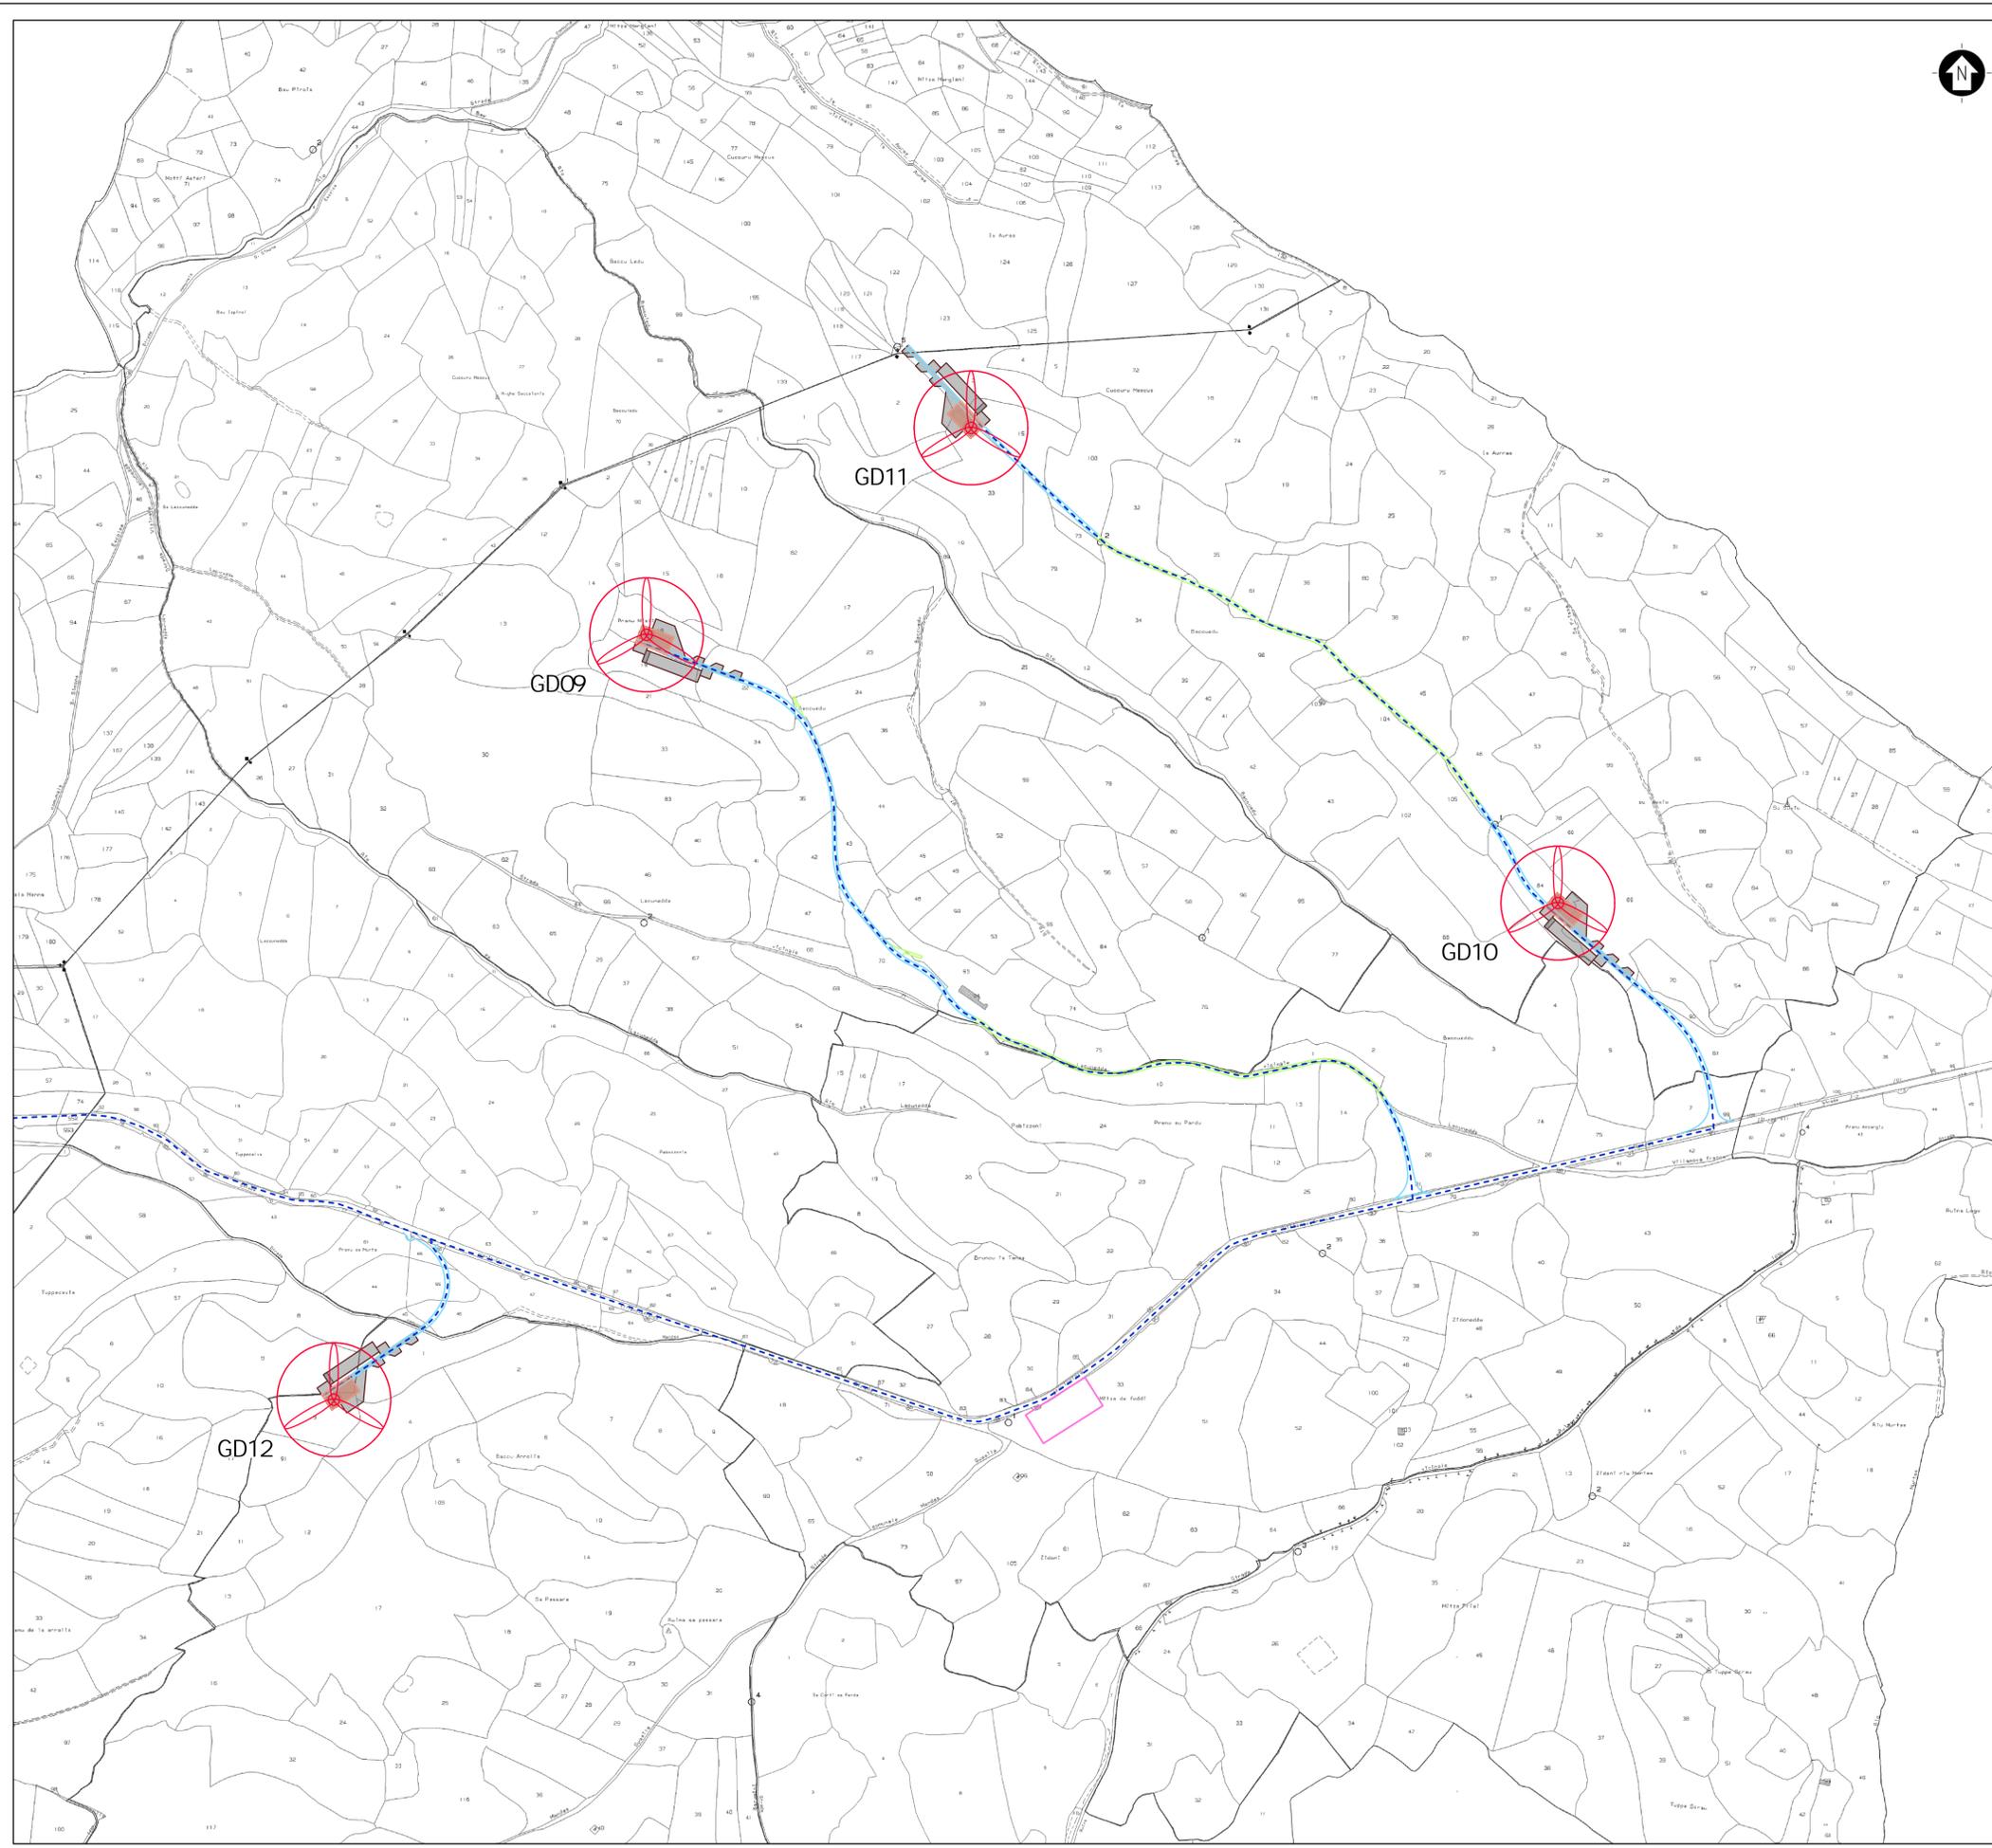

LEGENDA OPERE DI PROGETTO

- WTG di progetto
- Piazzola
- Area temporanea di cantiere
- Cavidad o interrato di connessione
- Viabilità di nuova realizzazione
- Viabilità esistente da adeguare
- Area di deposito temporaneo

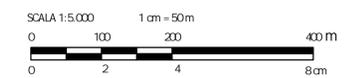

0	DESCRIZIONE	FC	EL	LC	02/2023
REV		DESIGN	CONTROL	APPROV	DATA

Montana Montana S.p.A. Tel. +39 02 54118173 PIVA 1044220156
 Via Carlo Argento Fumagalli, 6 Fax +39 02 54128900 www.montanambiente.com Cap. Soc. 100.000.000 €
 20142 Milano Milano (sede cart. f. cata I50) | Brescia | Palermo | Cagliari | Roma | Siracusa

Committo: **GIUDECCA WIND S.R.L.**
 VIA FRIULI VENEZIA GIULIA 75, 30030 PIANIGA (VE)
 C.F. 04692770276

Progettato: **ING. LAURA CONTI**
 iscritta all'Ordine degli Ingegneri della Provincia di Pavia n. 1726

Oggetto: **WIND FARM GIUDECCA - IMPIANTO EOLICO DA 72 MW**
 Comune di Mandas, Gergei e Villanovafranca (SU)

Scala: **PLANIMETRIA DELL'IMPIANTO SU CATASTALE** N. Tav. **PD_TC3.4**

N. Rif. **2799_5298_GIUD_PD_TC3_Rev0_PLANIMETRIA CATASTALE** Scala **1:5.000**

E' VIETATA LA RIPRODUZIONE DI QUESTO DOCUMENTO SENZA PREVENTIVA AUTORIZZAZIONE SCRITTA DELLA MONTANA SPA