# SEZIONI TIPOLOGICHE VIABILITA' DI ACCESSO ALLA PIAZZOLA

SCALA: 1:100

## IN RILEVATO

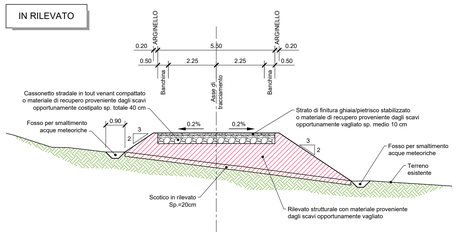


## IN SCAVO

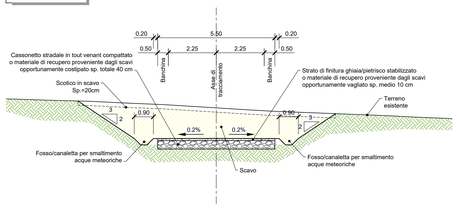


## ALLARGAMENTO CURVA IN SINISTRA

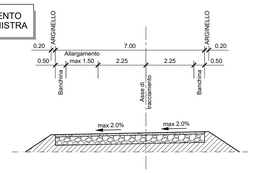


## ALLARGAMENTO CURVA IN DESTRA

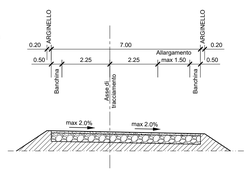


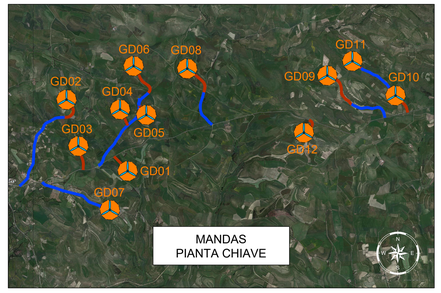


## LEGENDA PIANTA CHIAVE

- PIAZZOLA CON ROTORE EOLICO
- PISTA DI ACCESSO ALLA PIAZZOLA
- VIABILITA' ESISTENTE DA ADEGUARE

# SEZIONI TIPOLOGICHE IN CORRISPONDENZA DELLA TORRE

SCALA: 1:100

## TORRE IN SINISTRA

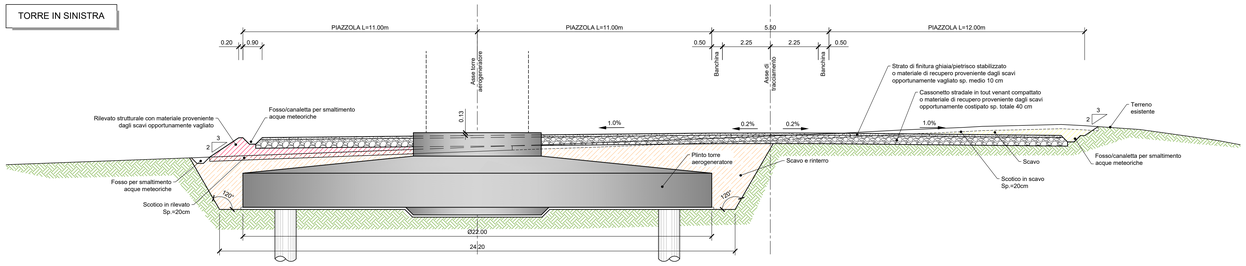


## TORRE IN DESTRA

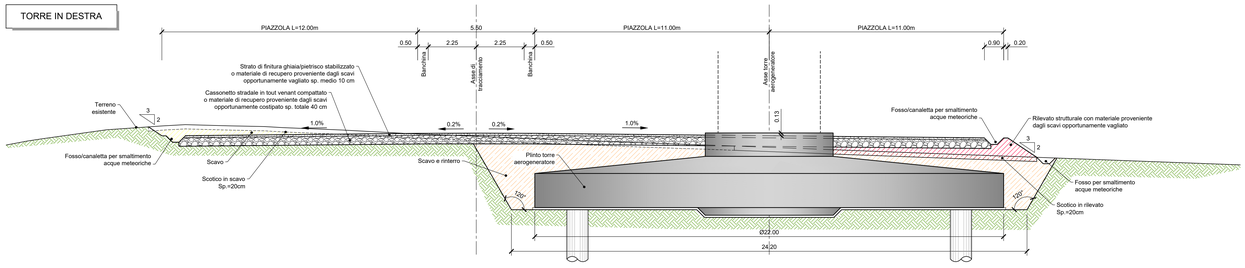


# SEZIONI TIPOLOGICHE AREE ALLESTIMENTO GRU PRINCIPALE

SCALA: 1:100

## AREA ALLESTIMENTO IN SINISTRA

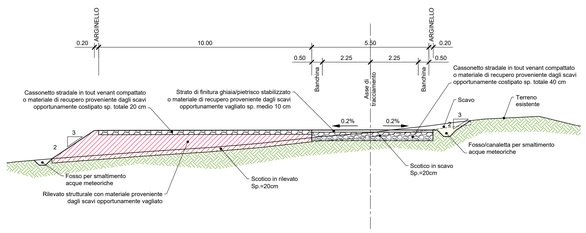


## AREA ALLESTIMENTO IN DESTRA

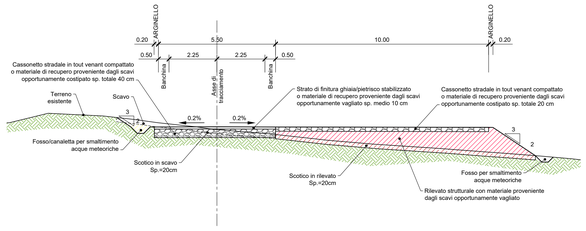


## PIANTA CHIAVE PIAZZOLA

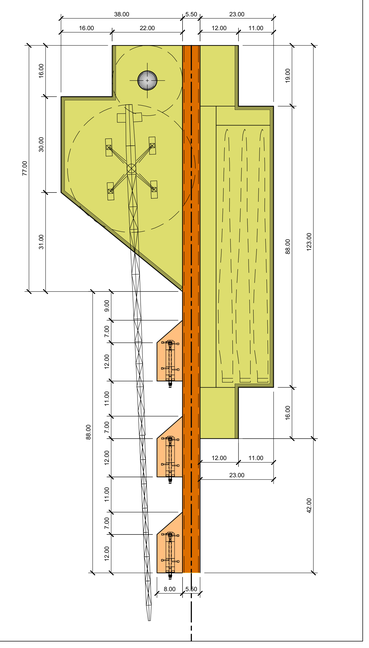


# SEZIONI TIPOLOGICHE PIAZZOLA

SCALA: 1:100

## DEPOSITO PALE IN SINISTRA

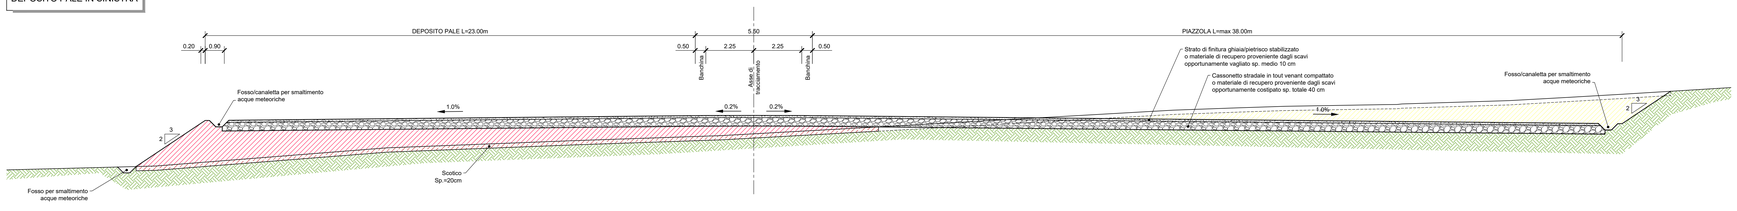


## DEPOSITO PALE IN DESTRA

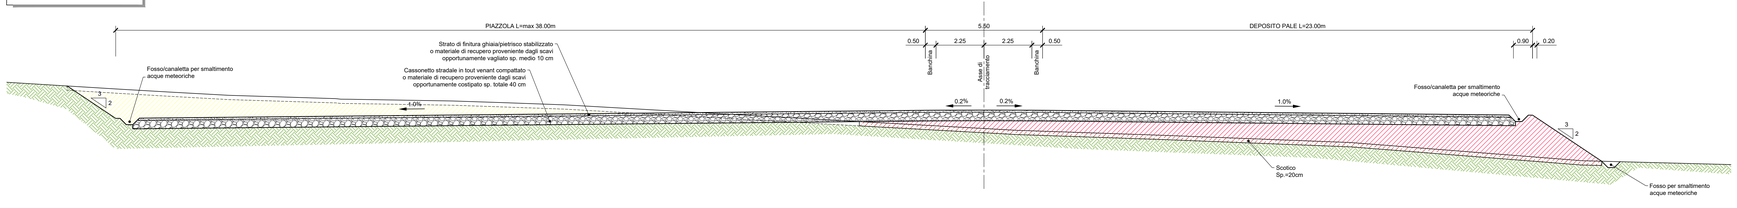


| Rev0: | Emissione | TR | EL | LC | 02/2023 |
|---|---|---|---|---|---|
| REV: | DESCRIZIONE | DISEGN. | CONTROL. | APPROV. | DATA |


Montana S.p.A.
Via Carlo Angeloni n.ro maggio 8, 20143 Milano
Tel.+39.02.5413573
Fax+39.02.5412980
www.montanaingegneria.com
P.IVA 01942270156
Cap.Soc.600.000,00 €
Milano | Lecce-certificato ISO | Brescia | Palermo | Cagliari | Roma | Siracusa


Committente:

GIUDECCA WIND S.R.L.
VIA FRIULI VENEZIA GIULIA 75, 30030 PIANIGA (VE)
C.F. 04692770276

Progettisti:

ING. LAURA CONTI
Iscritta all'Ordine degli Ingegneri della Provincia di Pavia al n. 1726

Oggetto:

WIND FARM GIUDECCA - IMPIANTO EOLICO DA 72 MW
Comune di Mandas, Gergei e Villanovafranca (SU)

Tavola:

SEZIONI TIPO STRADE E PIAZZOLE

N. Tav.: T08


N. M. 2799_5298_GIUD_PD_T08_REV0_SEZIONI TIPO STRADE E PIAZZOLE

Data:

1:100

È VIETATA LA RIPRODUZIONE DI QUESTO DOCUMENTO SENZA PREVENTIVA AUTORIZZAZIONE SCRITTA DELLA MONTANA SPA