

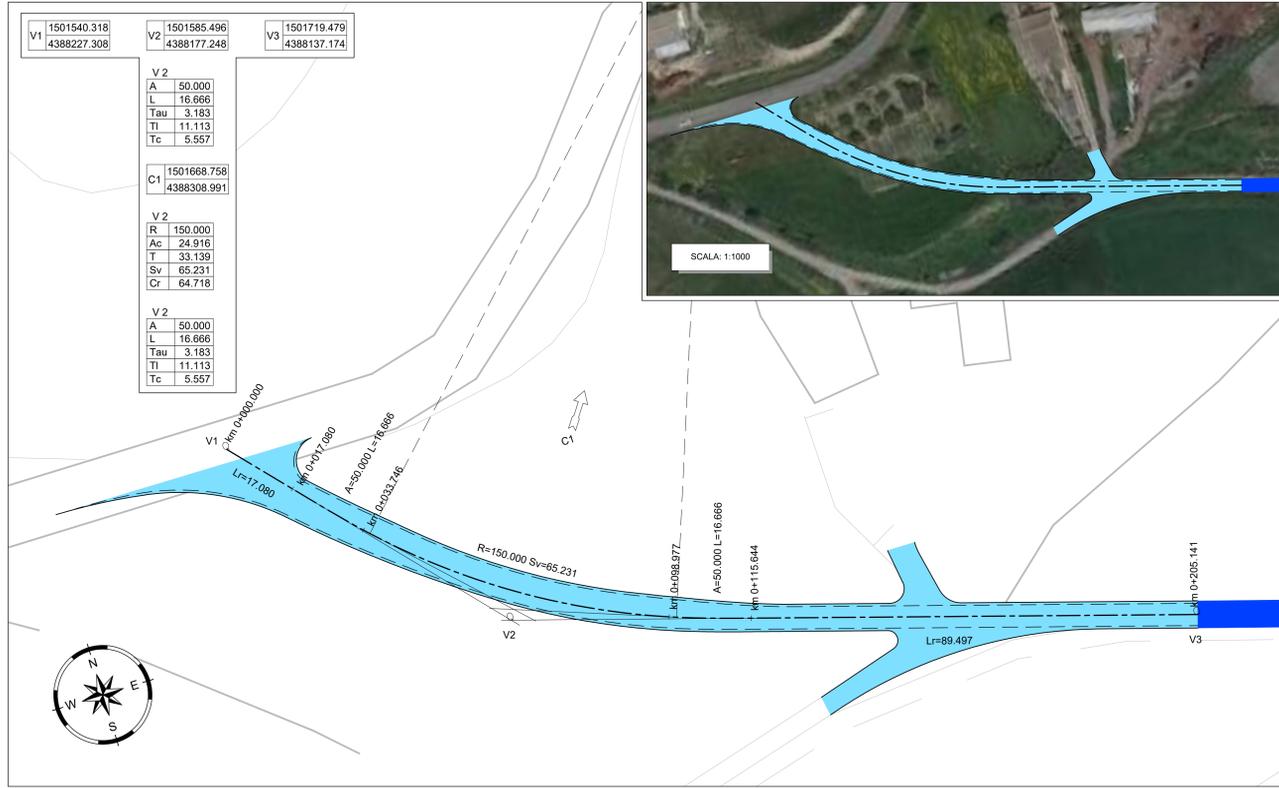


INTERSEZIONE 01
PLANIMETRIA DEGLI INTERVENTI E DI TRACCIAMENTO
 SCALA: 1:500

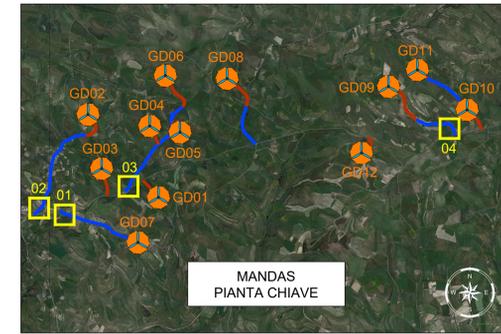

INTERSEZIONE 02
PLANIMETRIA DEGLI INTERVENTI E DI TRACCIAMENTO
 SCALA: 1:500

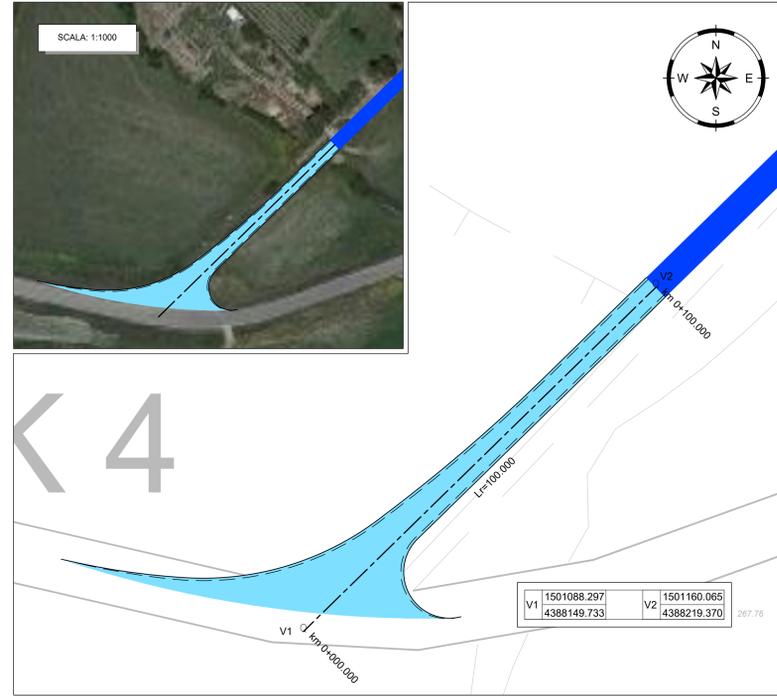


LEGENDA PIANTA CHIAVE

- PIAZZOLA CON ROTORE EOLICO
- PISTA DI ACCESSO ALLA PIAZZOLA
- VIABILITA' ESISTENTE DA ADEGUARE


NOTE

- Modello 3D del terreno generato sulla base del DTM a maglia 1x1 metri geopotale Regione Sardegna
- Base cartografica di riferimento Carta Tecnica Regionale (CTR 1:10.000) integrata con ORTOFOTO (Google Satellite Imagery)
- Nelle intersezioni tra la nuova viabilità in progetto e l'esistente si sono privilegiate le informazioni ricavabili dall'ortofoto in quanto la carta CTR presentava dimensioni delle strade non realistiche


SCHEMA ESPLICATIVO TRACCIAMENTO

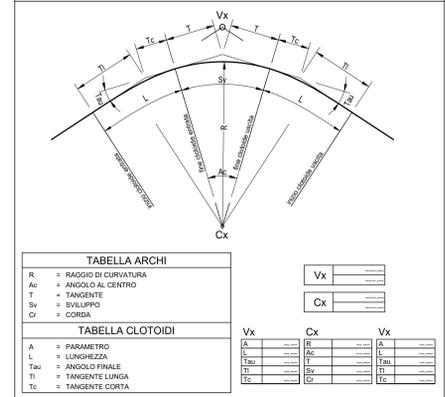

INTERSEZIONE 04
PLANIMETRIA DEGLI INTERVENTI E DI TRACCIAMENTO
 SCALA: 1:500

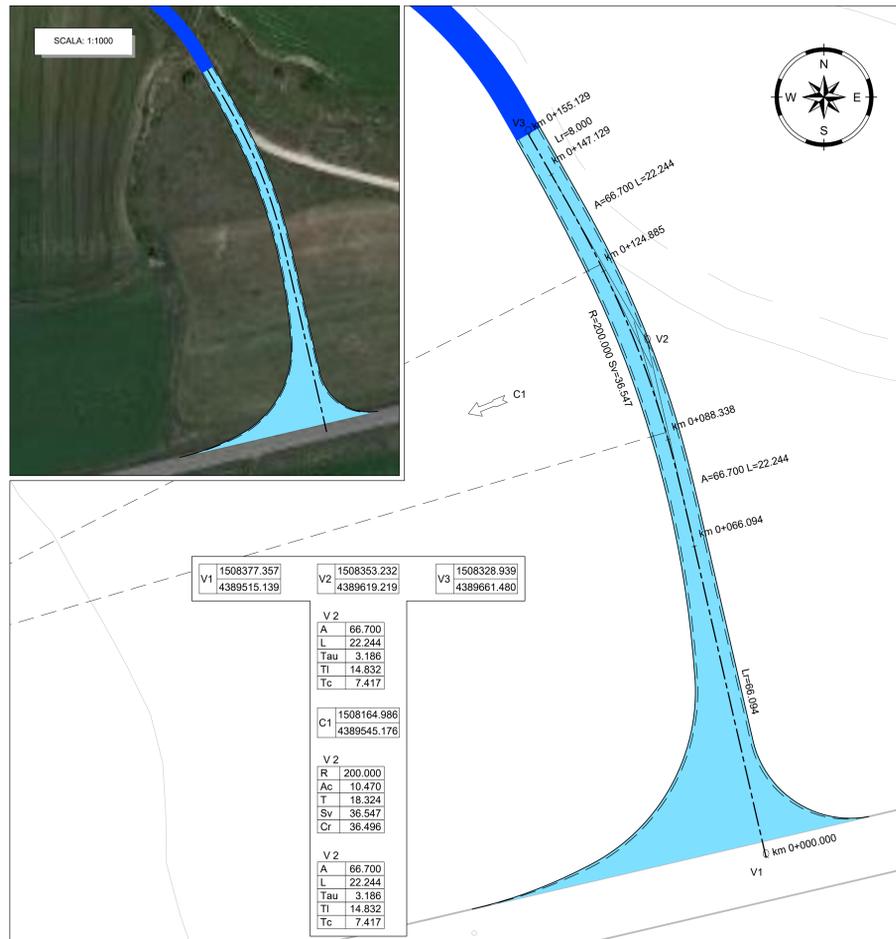

INTERSEZIONE 03
PLANIMETRIA DEGLI INTERVENTI E DI TRACCIAMENTO
 SCALA: 1:500

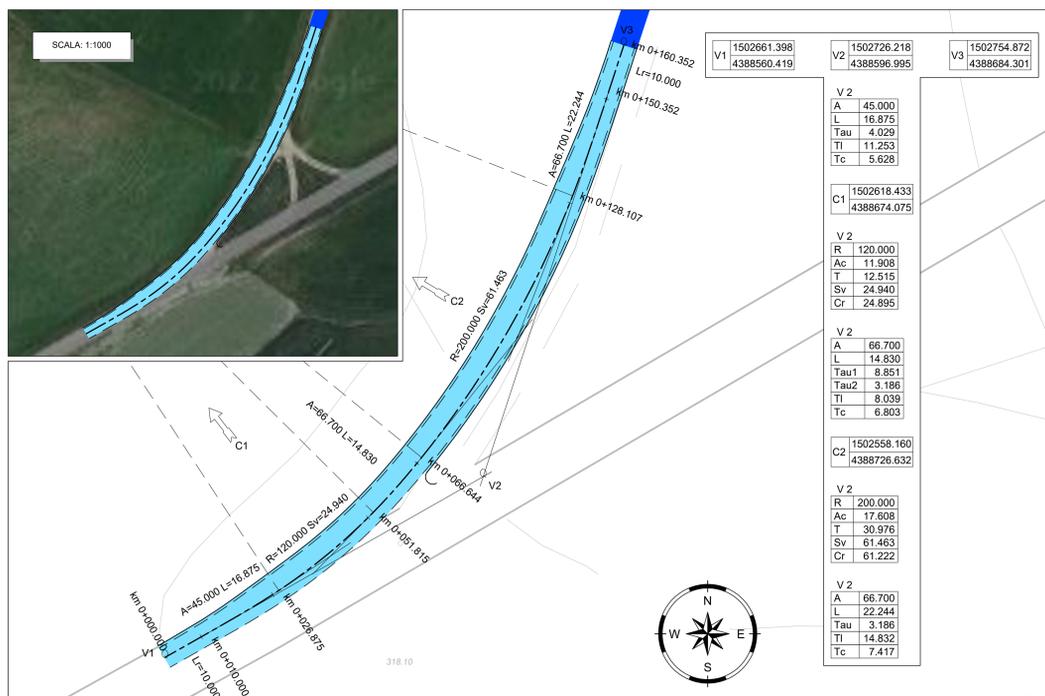

LEGENDA INTERVENTI

- ADEGUAMENTO INTERSEZIONE
- ADEGUAMENTO VIABILITA' ESISTENTE