
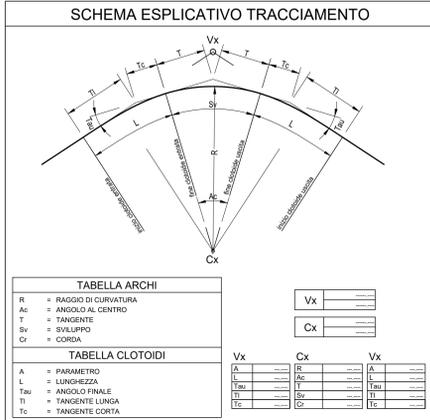
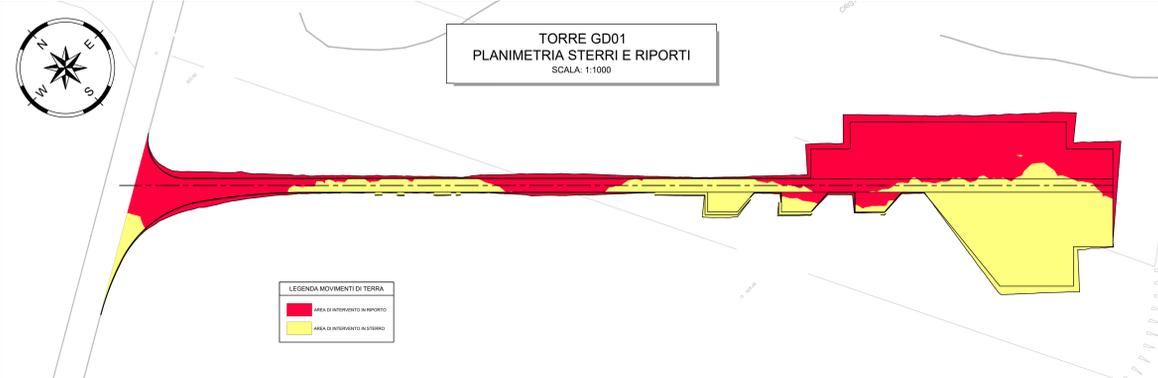


LEGENDA PIANTE CHIAVE

- PIAZZOLA CON ROTORE EOLICO
- PISTA DI ACCESSO ALLA PIAZZOLA VIABILITA' ESISTENTE DA ADEGUIARE

NOTE

- Modello 3D del terreno generato sulla base del DTM a maglia 1x1 metri geoportale Regione Sardegna
- Base cartografica di riferimento Carta Tecnica Regionale (CTR 1:10.000) integrata con ORTOFOTO (Google Satellite Imagery)
- Nelle intersezioni tra la nuova viabilità in progetto e l'esistente si sono privilegiate le informazioni ricavabili dall'ortofoto in quanto la carta CTR presentava dimensioni delle strade non realistiche

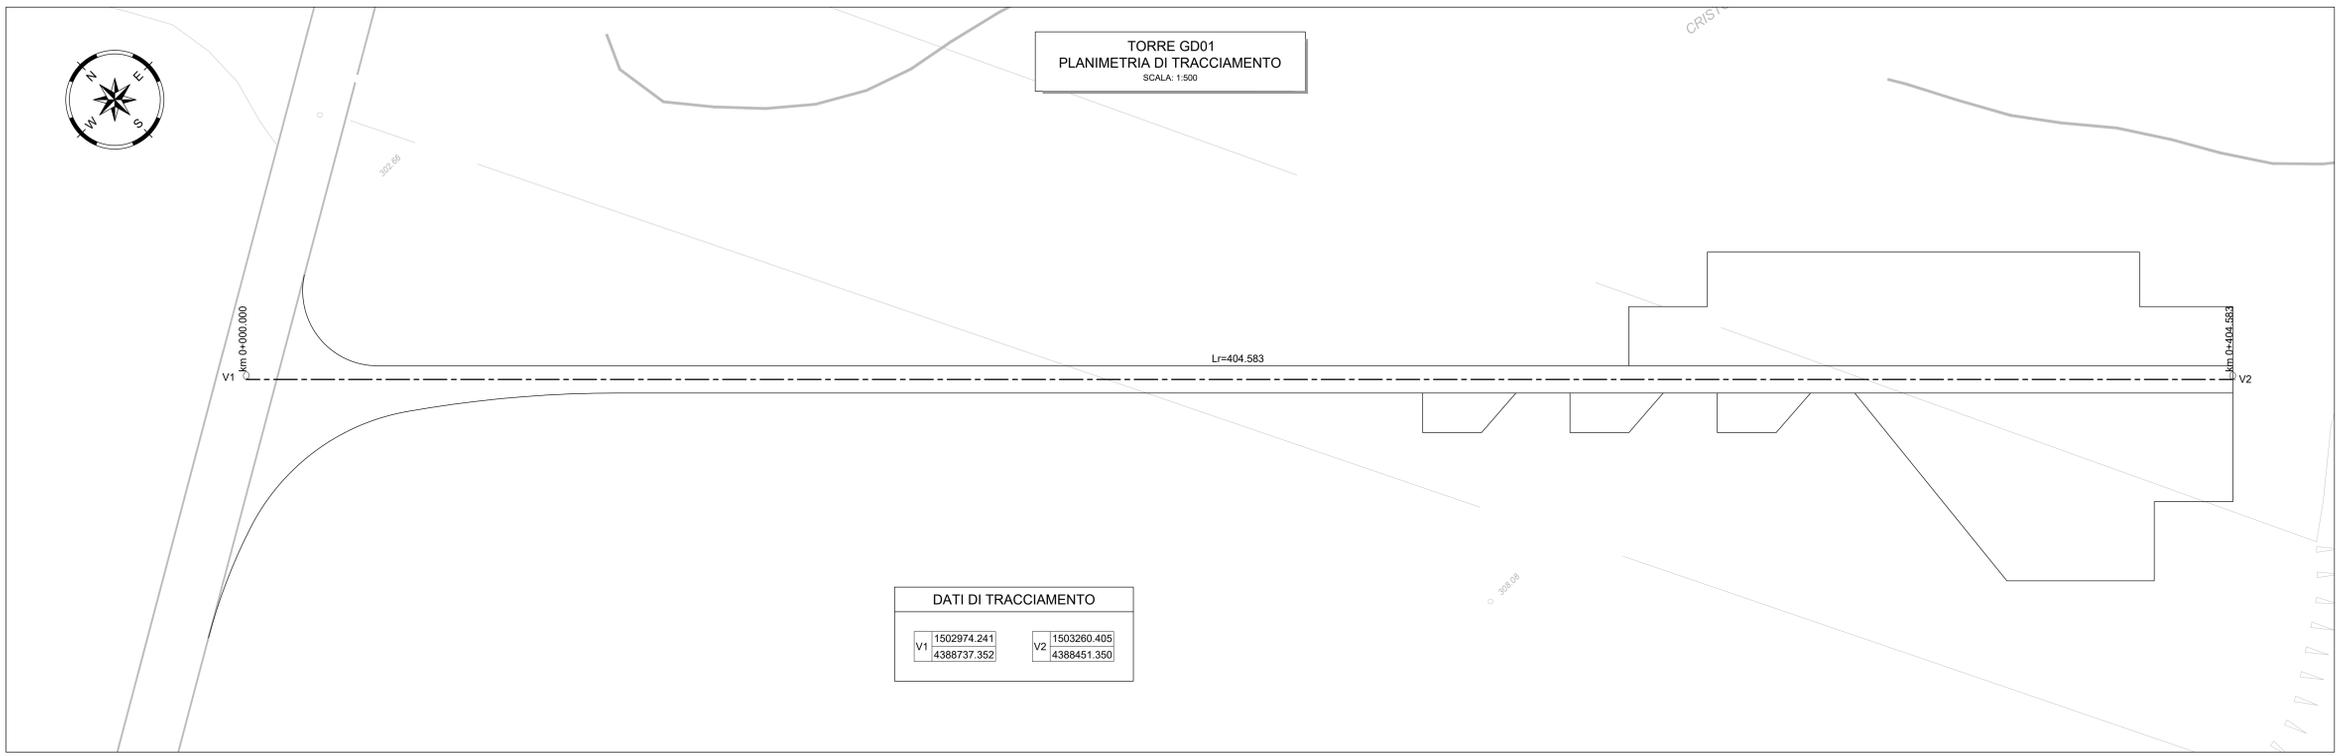

REV	DESCRIZIONE	TS	EL.	CF.	GGGGG

GIUDECCA WIND S.R.L.
VIA FRIULI VENEZIA GIULIA 75, 30030 PIANIGA (VE)
C.F. 04692770276

Progetto ING. LAURA CONTI Esperto autorizzato agli effetti del Provved. di Fun. n. 1704	Cliente WIND FARM GIUDECCA - IMPIANTO EOLICO DA 72 MW Comune di Mandas, Gergis e Villanovafanca (SU)
Foglio GD01 - PLANIMETRIE	Foglio T10.01

n. 2799_5298_GIUD_P0_T10.01_01_REV01_GD01 PLANIMETRIE

L'ESTRATTO LA RIPRODUZIONE DI QUESTO DOCUMENTO SENZA PREVENTIVA AUTORIZZAZIONE SCRITTA DELLA MONTANO SPA.