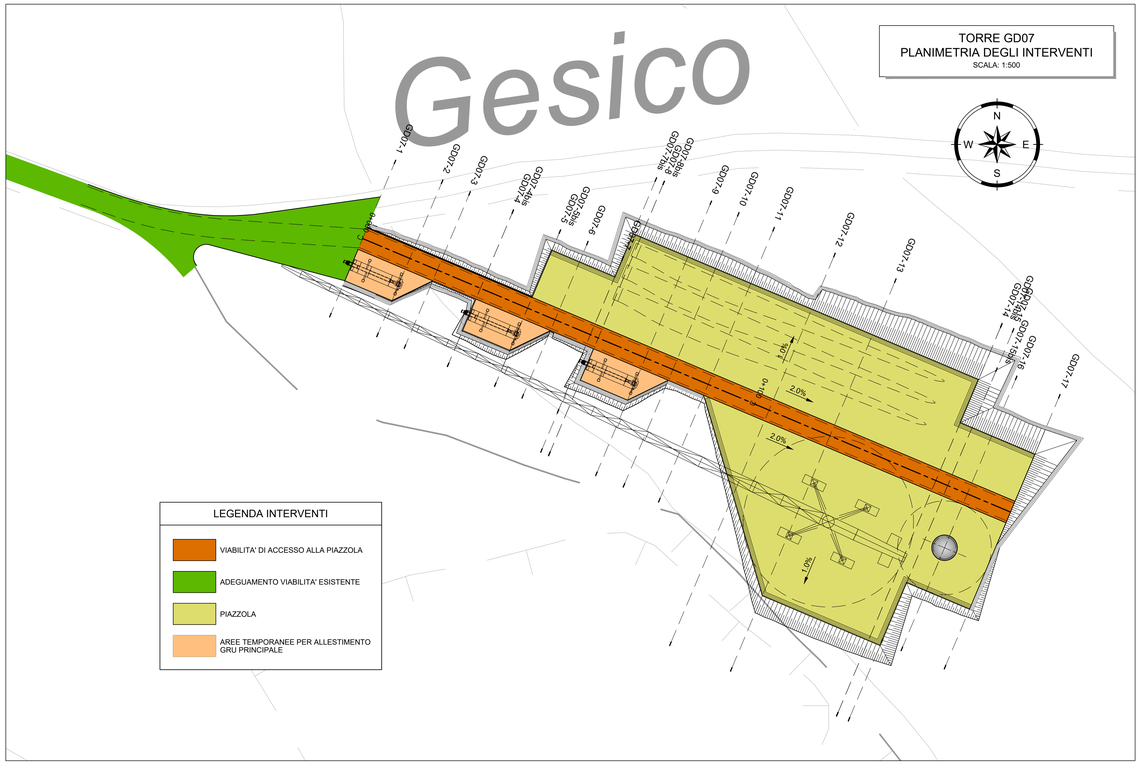

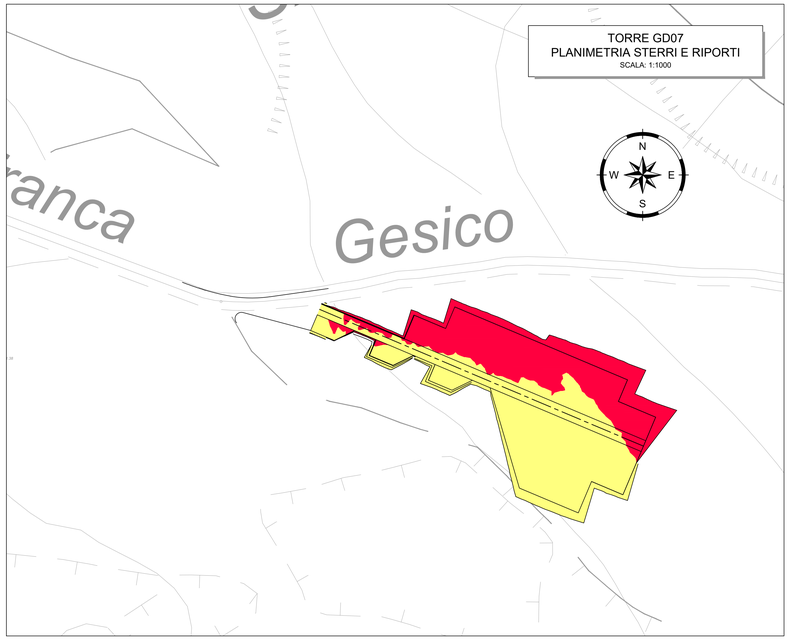

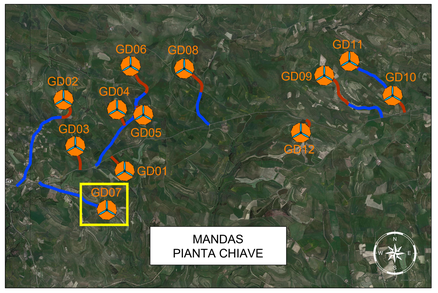

LEGENDA PIANTA CHIAVE

- PIAZZOLA CON ROTORE EOLICO
- PISTA DI ACCESSO ALLA PIAZZOLA
- VIABILITA' ESISTENTE DA ADEGUARE

LEGENDA MOVIMENTI DI TERRA

- AREA DI INTERVENTO IN RIPORTO
- AREA DI INTERVENTO IN STERRO

NOTE

- Modello 3D del terreno generato sulla base del DTM a maglia 1x1 fonte geoportale Regione Sardegna
- Base cartografica di riferimento Carta Tecnica Regionale (CTR 1:10.000) integrata con ORTOFOTO (Google Satellite Imagery)
- Nelle intersezioni tra la nuova viabilità in progetto e l'esistente si sono privilegiate le informazioni ricavabili dall'ortofoto in quanto la carta CTR presentava dimensioni delle strade non realistiche

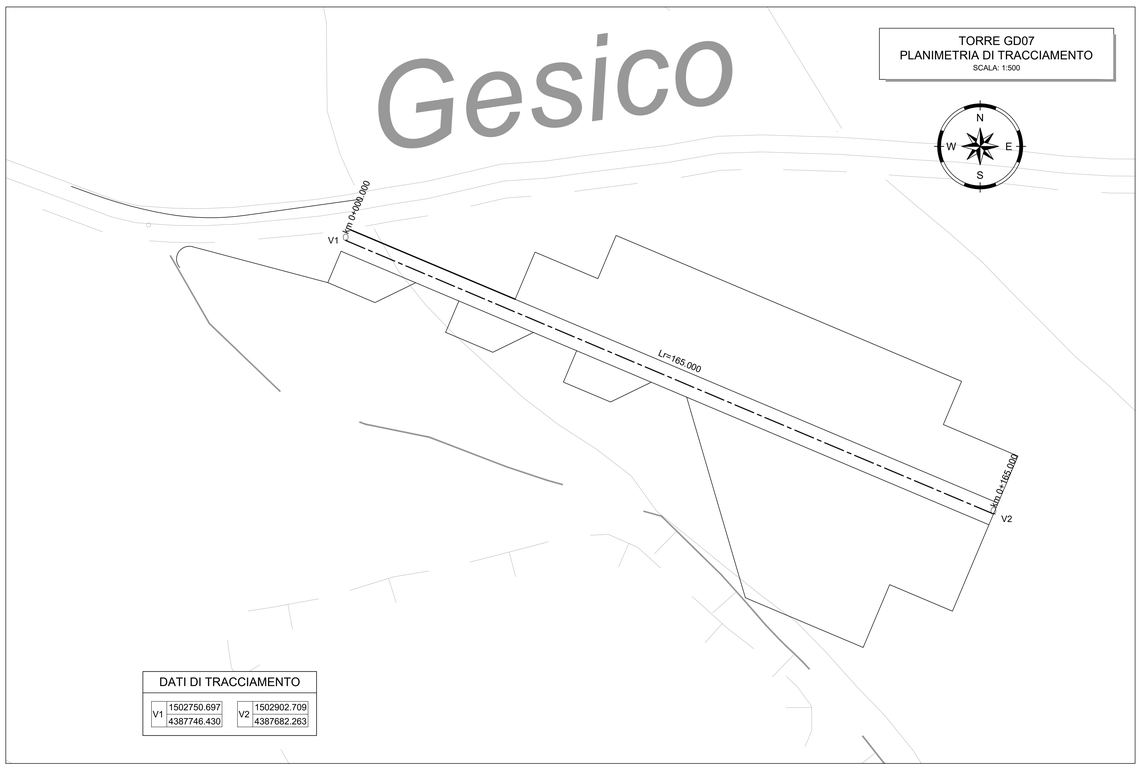

DATI DI TRACCIAMENTO

V1	1502750.697	V2	1502902.709
	4387746.430		4387682.263

SCHEMA ESPLICATIVO TRACCIAMENTO

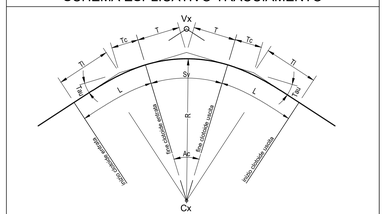

TABELLA ARCHI

R	=	RAGGIO DI CURVATURA
Ac	=	ANGOLO AL CENTRO
T	=	TANGENTE
Sv	=	SVILUPPO
Cr	=	CORDA

TABELLA CLOTOIDI

A	=	PARAMETRO
L	=	LUNGHEZZA
Tau	=	ANGOLO FINALE
Tl	=	TANGENTE LUNGA
Tc	=	TANGENTE CORTA

Vx	
	----.--
	----.--

Cx	
	----.--
	----.--

Vx		Cx		Vx	
A	---.---	R	---.---	A	---.---
L	---.---	Ac	---.---	L	---.---
Tau	---.---	T	---.---	Tau	---.---
Tl	---.---	Sv	---.---	Tl	---.---
Tc	---.---	Cr	---.---	Tc	---.---

Rev.	DESCRIZIONE	DISEGN.	CONTROL.	APPROV.	DATA
Rev0	1 Emissione	TR	EL	LC	02/2023

Montana S.p.A.
Via Carlo Angela Farnaga 8, 25135 Brescia
Tel. +39 0342 565575
Fax +39 0342 562890
www.montanainfiamme.com
P.IVA 02924270236
Cap. Soc. 500.000,00 €
Milano | Lodi | certificato ISO | Brescia | Palermo | Cagliari | Roma | Siracusa

Committente

GIUDECCA WIND S.R.L.
VIA FRIULI VENEZIA GIULIA 75, 30030 PIANIGA (VE)
C.F. 04692770276

Progettisti

ING. LAURA CONTI
Iscritta all'Ordine degli Ingegneri della Provincia di Pavia al n. 1726

Oggetto

WIND FARM GIUDECCA - IMPIANTO EOLICO DA 72 MW
Comune di Mandas, Gergei e Villanovafranca (SU)

Tavola

GD07 - PLANIMETRIE

N. Tav. T10.07

Nr. Ad. 2799_5298_GIUD_PD_T10.07_REV0_GD07-PLANIMETRIE

Scala 1:500-1:1000

È VIETATA LA RIPRODUZIONE DI QUESTO DOCUMENTO SENZA PREVENTIVA AUTORIZZAZIONE SCRITTA DELLA MONTANA SPA