


## LEGENDA PIANTA CHIAVE

- PIAZZOLA CON ROTORE EOLICO
- PISTA DI ACCESSO ALLA PIAZZOLA
- VIABILITA' ESISTENTE DA ADEGUARE

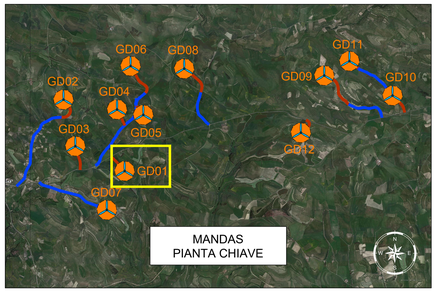


## LEGENDA PROFILO LONGITUDINALE

LIVELLETTA

- DELTA ALTIMETRICO TRA VERTICI (m)
- DISTANZA ORIZZONTALE TRA VERTICI (m)
- PENDENZA LONGITUDINALE TRA VERTICI (%)

RACCORDO ALTIMETRICO
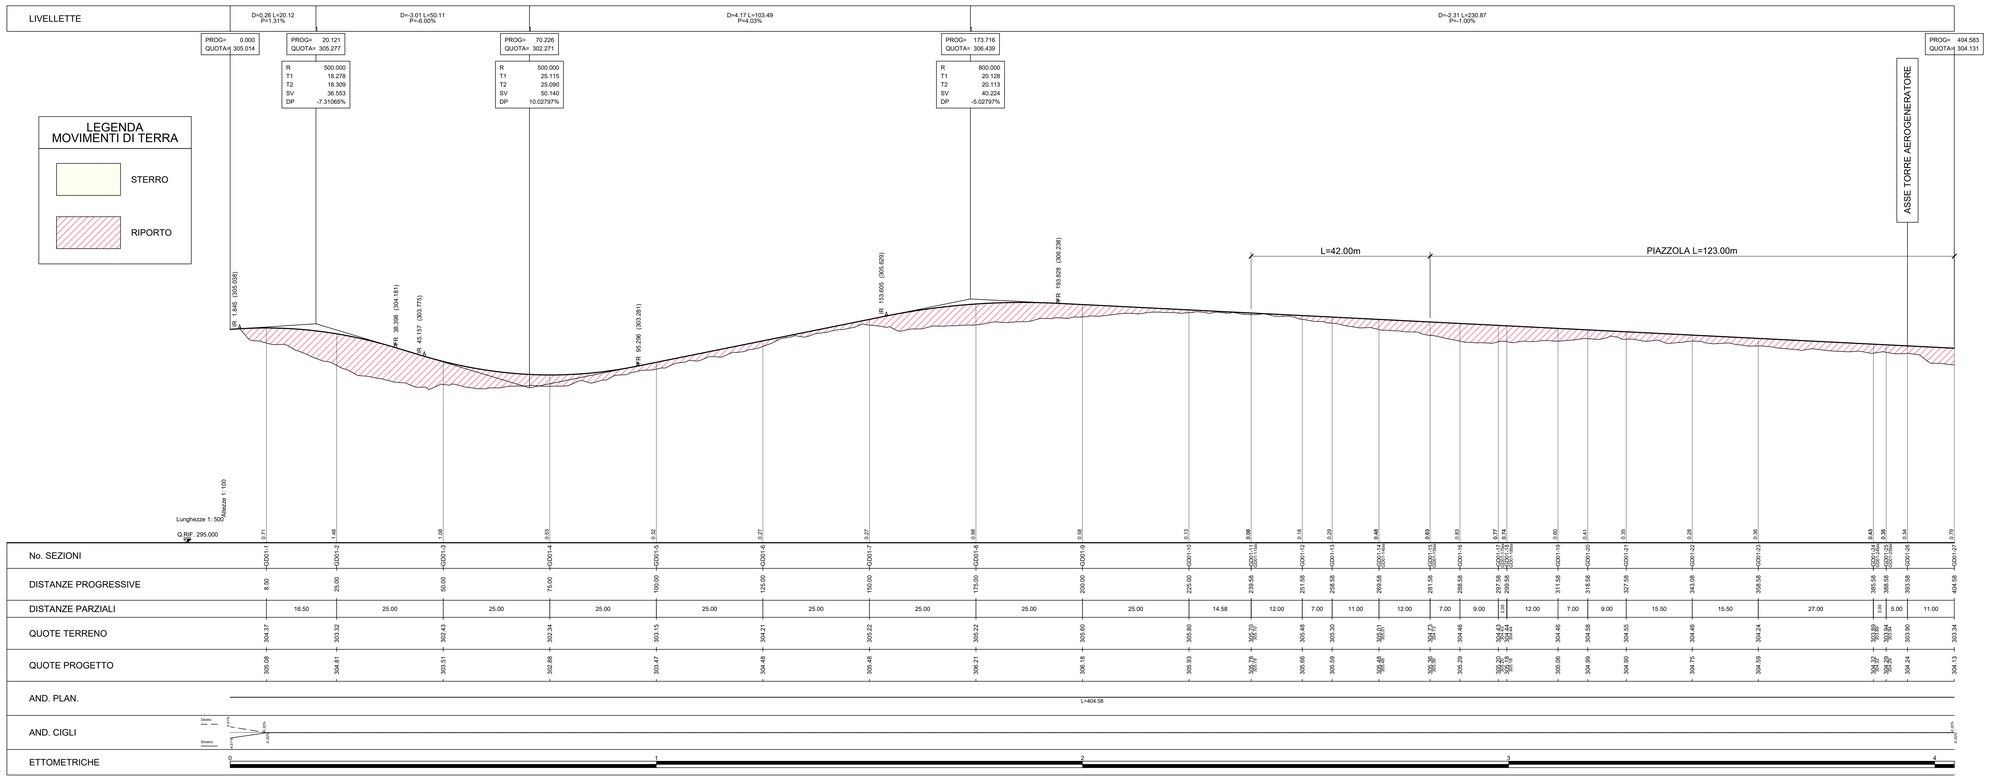
| | | |
|---|---|---|
| PROG= | ----,--- | DISTANZA PROGRESSIVA DEL VERTICE (m) |
| QUOTA= | ----,--- | QUOTA DEL VERTICE (m) |

| | | |
|---|---|---|
| R | ----,--- | RAGGIO PARABOLICO DEL VERTICE (m) |
| T1 | ----,--- | TANGENTE 1 (m) |
| T2 | ----,--- | TANGENTE 2 (m) |
| SV | ----,--- | LUNGHEZZA DEL RACCORDO IN PROIEZIONE ORIZ. (m) |
| DP | ----,--- | DELTA PENDENZA (%) |

GEOMETRIA DEL RACCORDO PARABOLICO

QUOTA (m) — PROG. (m) — INIZIO RACCORDO — IR — T1 — T2 — FR — FINE RACCORDO — PROG. (m) — QUOTA (m) — Sv

INFORMAZIONI GRAFICHE

- PROFILO DI PROGETTO
- LIVELLETTA DI PROGETTO
- PROFILO TERRENO ESISTENTE
- DELTA QUOTA PROGETTO/TERRENO

| Rev0 | Emissione | CN | EL | LC | 02/2023 |
|---|---|---|---|---|---|
| REV. | DESCRIZIONE | DISEGN. | CONTROL. | APPROV. | DATA |

Montana
Montana S.p.A.
Via Carlo Angela Fumagalli,5
20059 Vimercate
Milano (sede certificata ISO) | Brescia | Palermo | Cagliari | Roma | Siracusa
Tel. +39 02 54128575
Fax +39 02 54128580
www.montanaitaliana.com
P.IVA 10562270156
Cap. Soc. 400.000,00 i.v.
Committente:
GIUDECCA WIND S.R.L.
VIA FRIULI VENEZIA GIULIA 75, 30030 PIANIGA (VE)
C.F. 04692770276
Progettisti:
ING. LAURA CONTI
Iscritta all'Ordine degli Ingegneri della Provincia di Pavia al n. 1726

Oggetto:

WIND FARM GIUDECCA - IMPIANTO EOLICO DA 72 MW
Comune di Mandas, Gergei e Villanovafranca (SU)

Tavola:

GD01 - PROFILO LONGITUDINALE

N. Tav. T11.01

Nr. M: 2799_5298_GIUD_PD_T11.01_REV0_GD01-PROFILO LONGITUDINALE

Scala: 1:500/100

È VIETATA LA RIPRODUZIONE DI QUESTO DOCUMENTO SENZA PREVENTIVA AUTORIZZAZIONE SCRITTA DELLA MONTANA SPA.