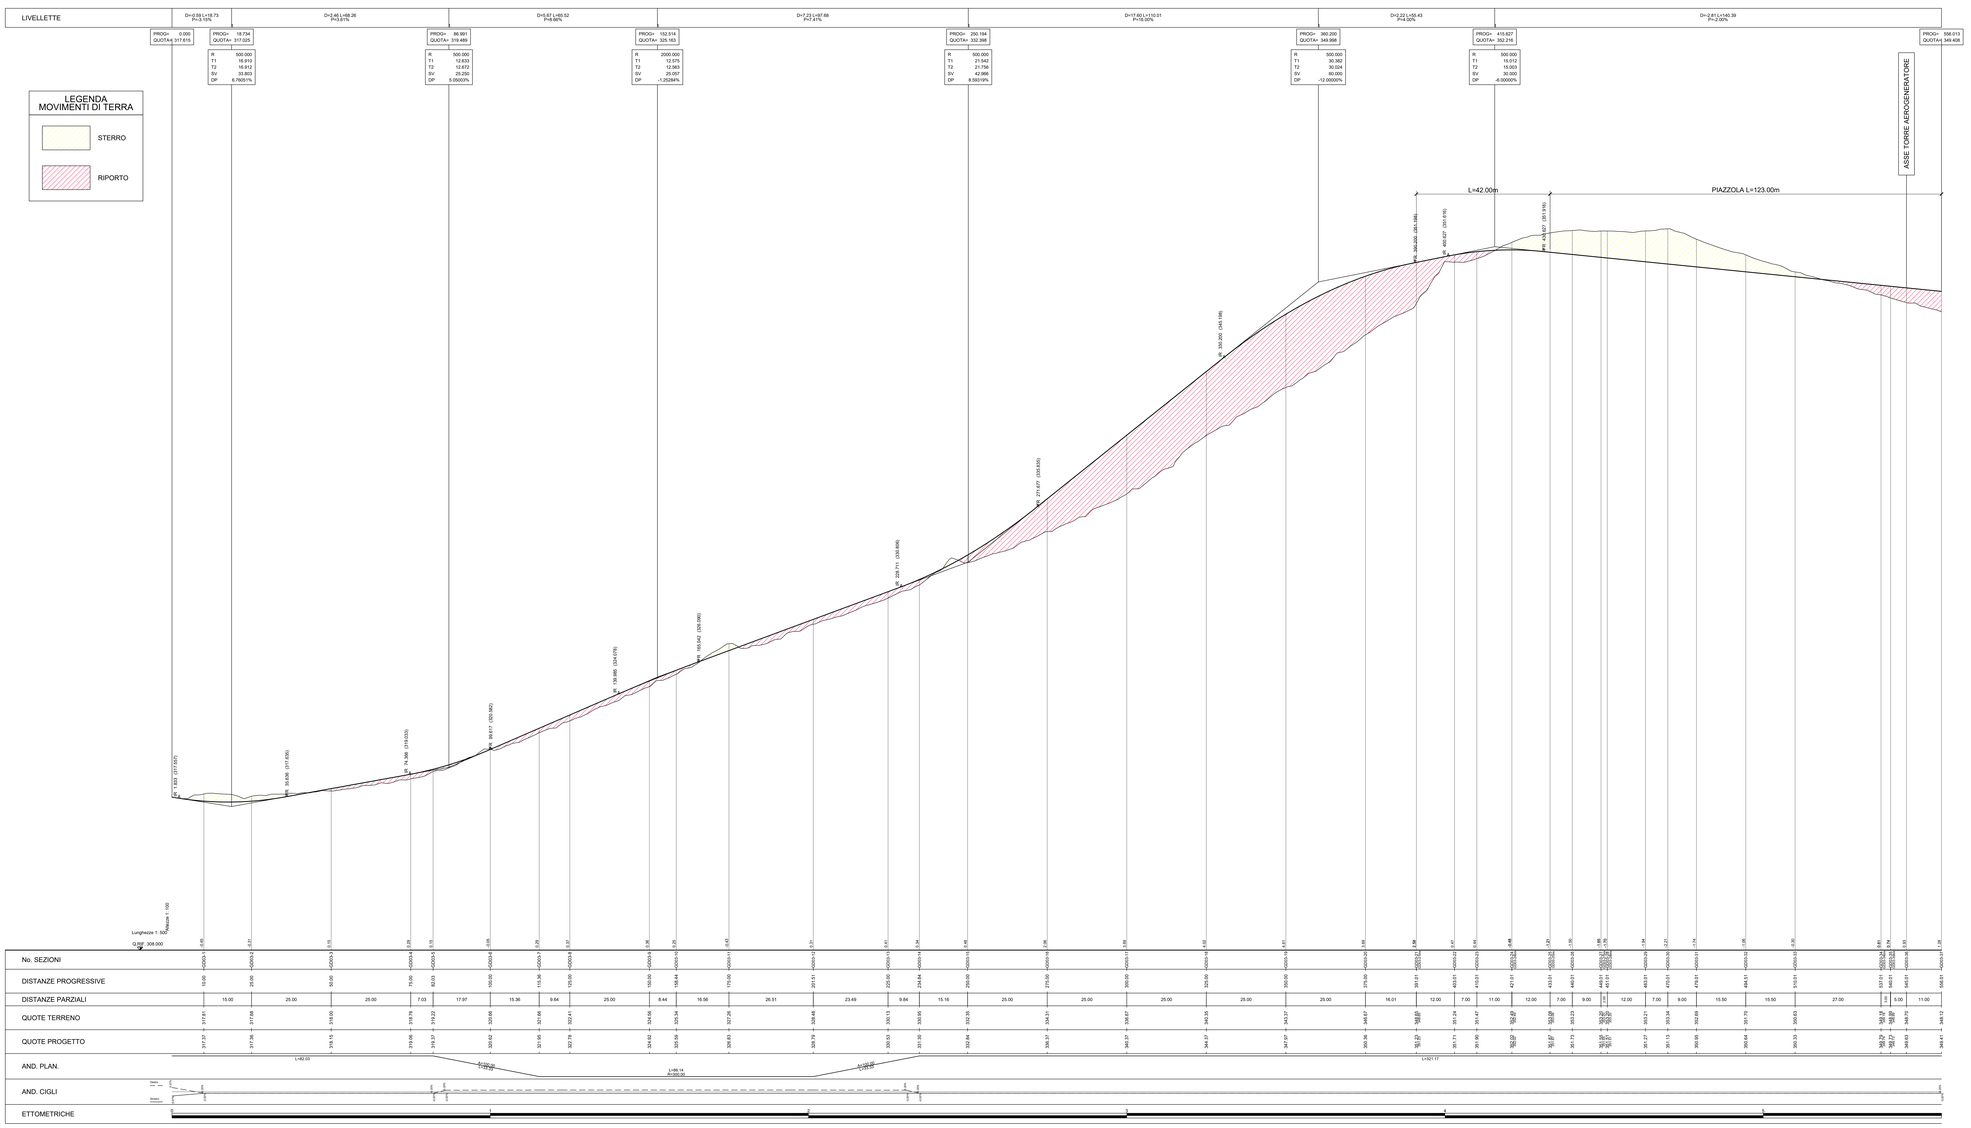

LEGENDA MOVIMENTI DI TERRA

STERRO

RIPORTO

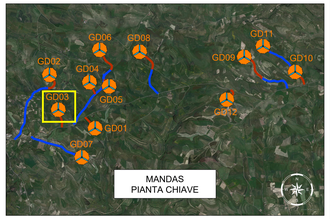

LEGENDA PIANTA CHIAVE

PIAZZOLA CON ROTORE EOLICO

PISTA DI ACCESSO ALLA PIAZZOLA

VIABILITA' ESISTENTE DA ADEGUARE

LEGENDA PROFILO LONGITUDINALE

LIVELLETTA

DELTA ALTIMETRICO TRA VERTICI (m)

DISTANZA ORIZZONTALE TRA VERTICI (m)

PENDENZA LONGITUDINALE TRA VERTICI (%)

RACCORDO ALTIMETRICO

PROG= ..... DISTANZA PROGRESSIVA DEL VERTICE (m)

QUOTA= ..... QUOTA DEL VERTICE (m)

R ..... RAGGIO PARABOLICO DEL VERTICE (m)

T1 ..... TANGENTE 1 (m)

T2 ..... TANGENTE 2 (m)

SV ..... LUNGHEZZA DEL RACCORDO IN PROIEZIONE ORIZ. (m)

DP ..... DELTA PENDENZA (%)

GEOMETRIA DEL RACCORDO PARABOLICO

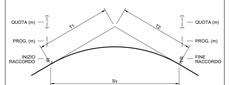

INFORMAZIONI GRAFICHE

PROFILO DI PROGETTO

LIVELLETTA DI PROGETTO

PROFILO TERRENO ESISTENTE

DELTA QUOTA PROGETTO/TERRENO

Rev0	Emissione	TS	G	G	02/2021
REV.	DESCRIZIONE	DISEGN.	CONTR.	APPROV.	DATA

Montana

Montana Srl
Via Carnia Inferiore 1/1
33013 Gemona del Friuli (UD)

Tel. 0432 942 870
Fax 0432 970 096
www.montana-srl.com

Montana Software Srl Roma | Napoli | Milano | Verona

Committente

GIUDECCA WIND S.R.L.
VIA FRIULI VENEZIA GIULIA 75, 30030 PIANIGA (VE)
C.F. 04693770276

Progettista

ING. LAURA CONTI
iscritta all'Ordine degli Ingegneri della Provincia di Pavia al n. 1726

Opera

WIND FARM GIUDECCA - IMPIANTO EOLICO DA 72 MW
Comune di Mandas, Gergei e Villanovafranca (SU)

Titolo

GD03 - PROFILO LONGITUDINALE

N. Tav.

T11.03

Nr. Elab. 2799_SOW_GIUD_PD_T11.03_REV0_GD03 PROFILO LONGITUDINALE

Scala 1:500/100

E' VIETATA LA RIPRODUZIONE DI QUESTO DOCUMENTO SENZA PREVENTIVA AUTORIZZAZIONE SCRITTA DELLA MONTANA SRL