

LEGENDA PIANTA CHIAVE

- PIAZZOLA CON ROTORE EOLICO
- PISTA DI ACCESSO ALLA PIAZZOLA
- VIALETTA ESISTENTE DA ADEGUARE

Aut.	Emittente	TR	ES	CC	GG/2021
REV	REVISIONI	DATA	DESCRIZIONE	APPROV.	DATA















GIUDECCA WIND S.R.L.
 VIA FRIULI VENETA GIUGLA 75, 30050 PIANICA (VI)
 C.F. 04692720276

Ing. LAURA CONTI
 Responsabile Tecnico

WIND FARM GIUDECCA - IMPIANTO EOLICO DA 72 MW
 Comune di Mandas, Gege e Villanovafranca (SU)

GD11 - SEZIONI TRASVERSALI PIAZZOLA 162

N. 10: T12.11a

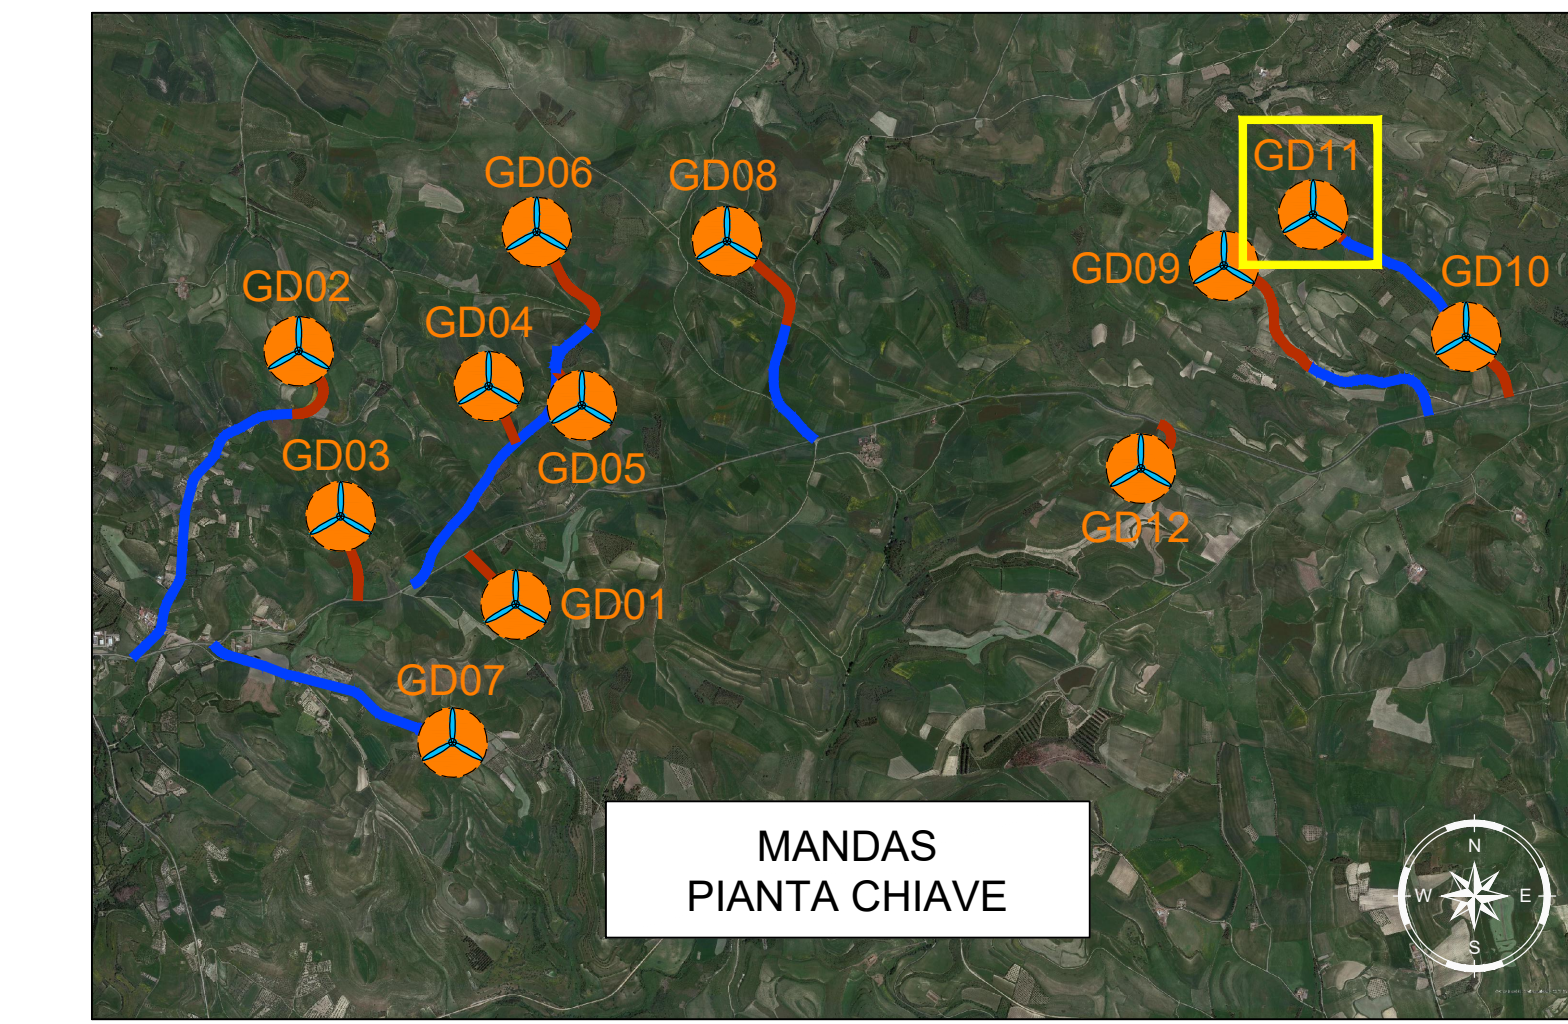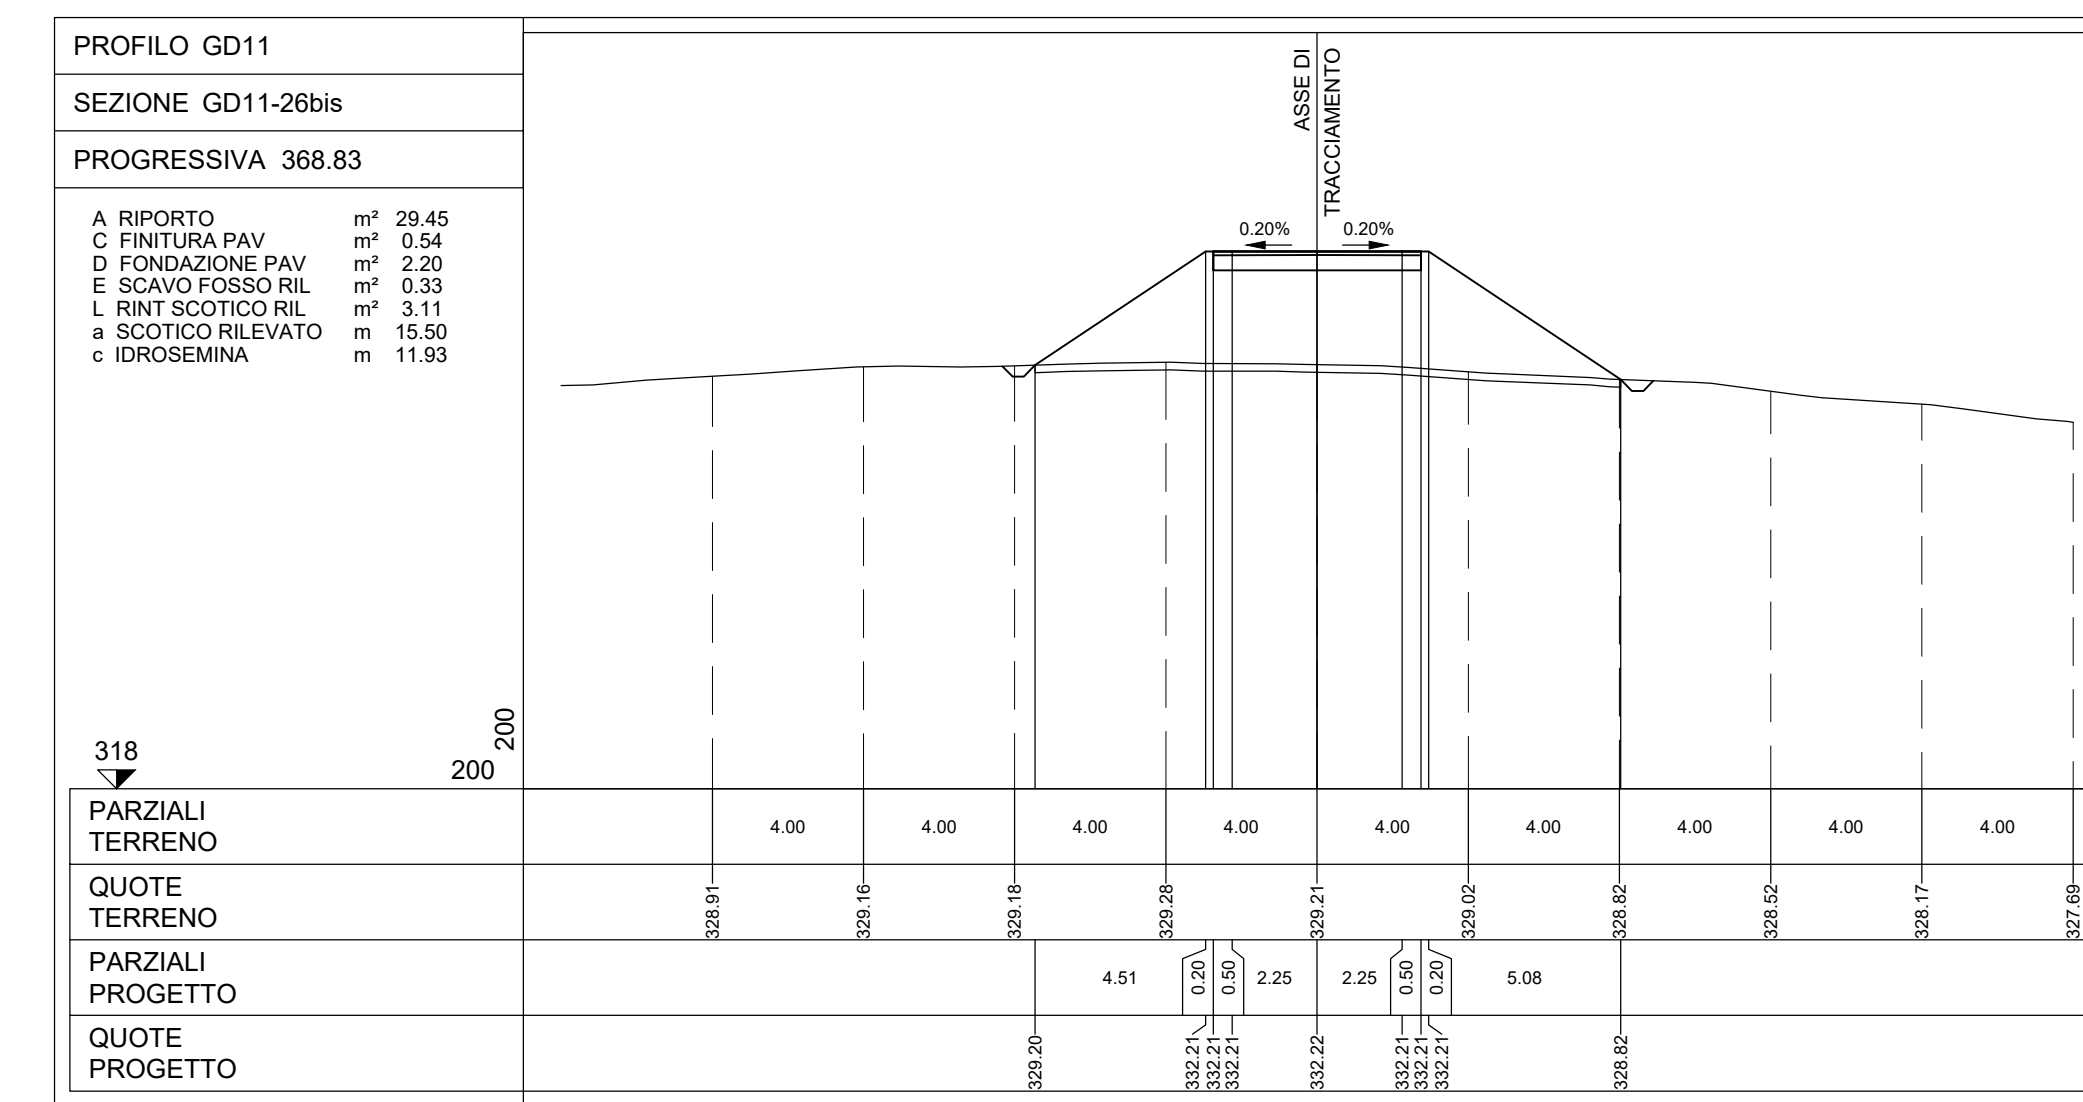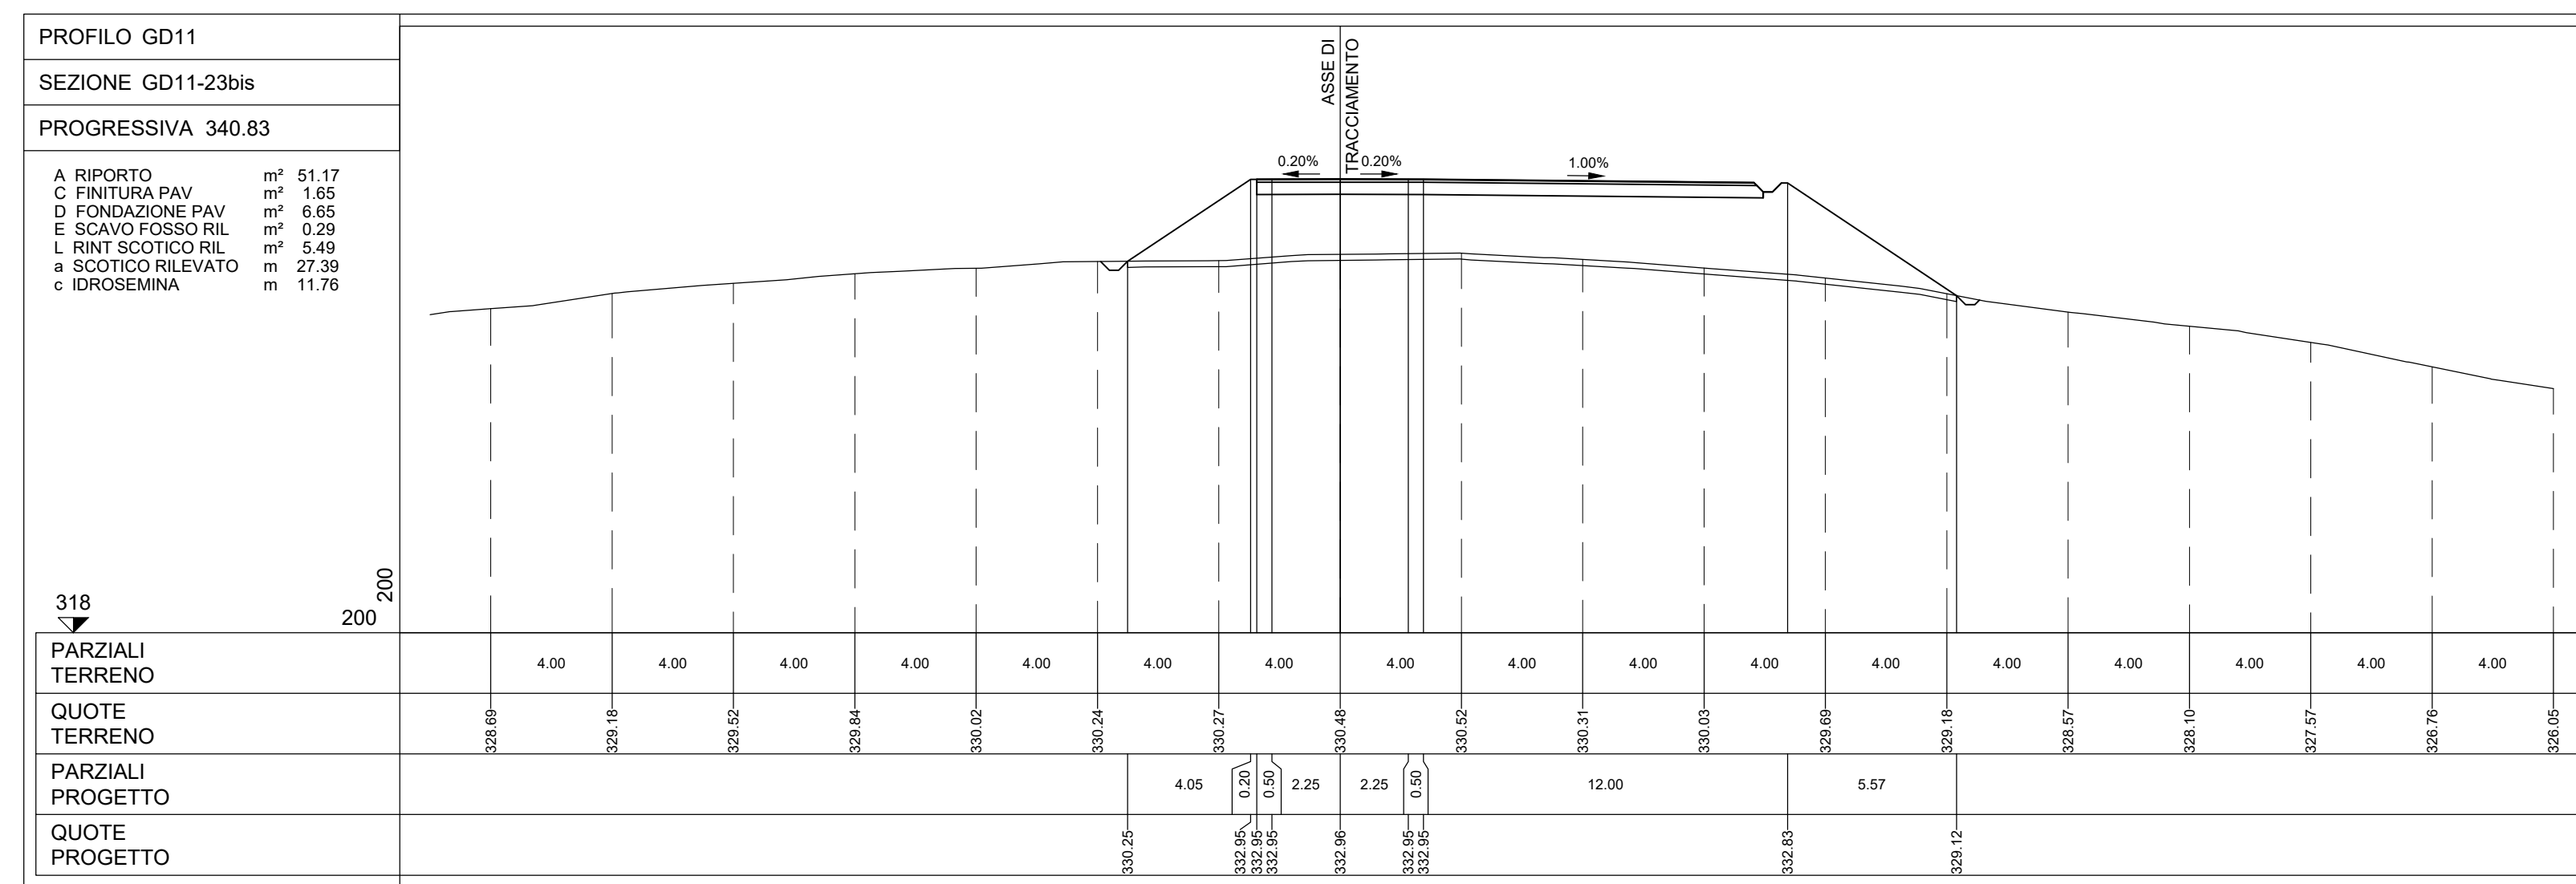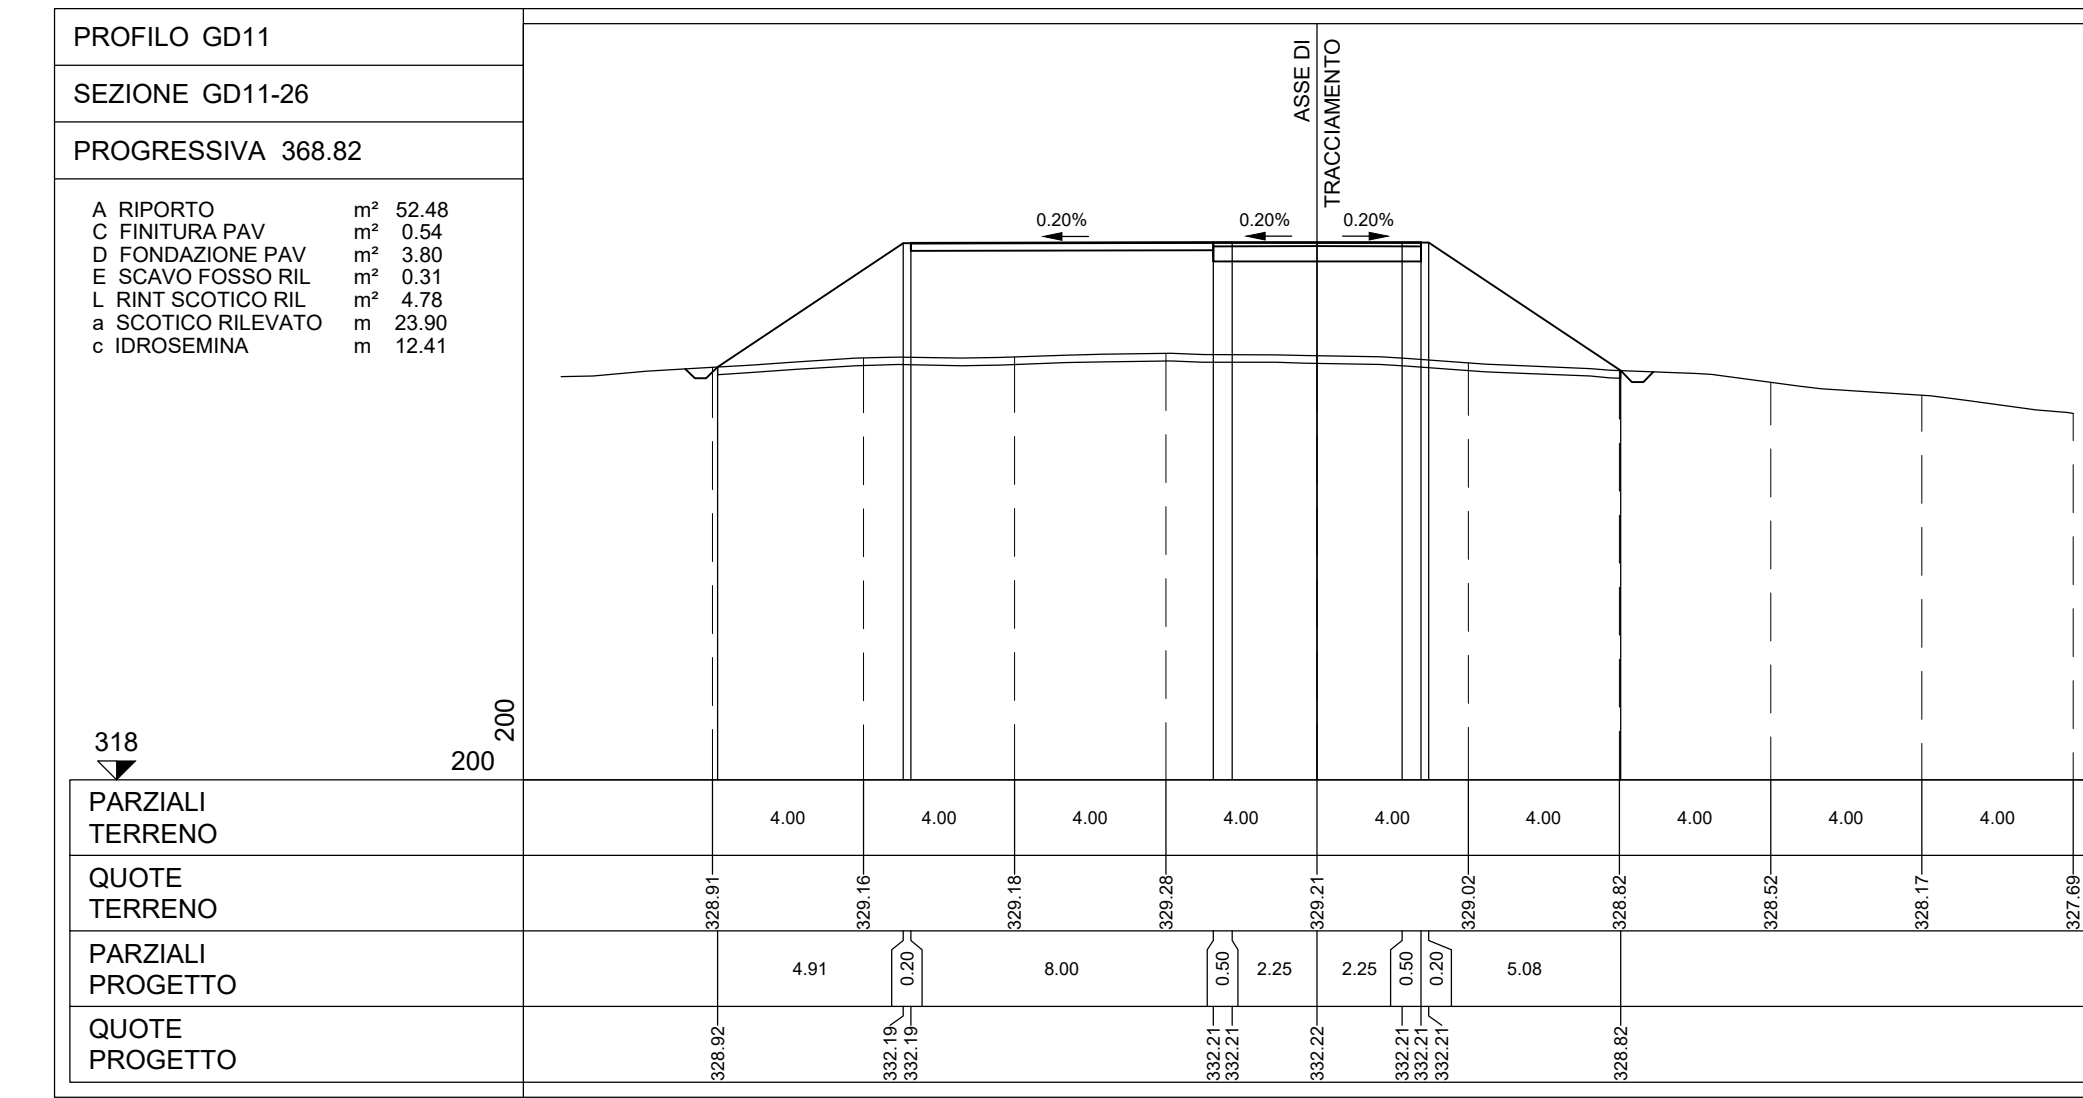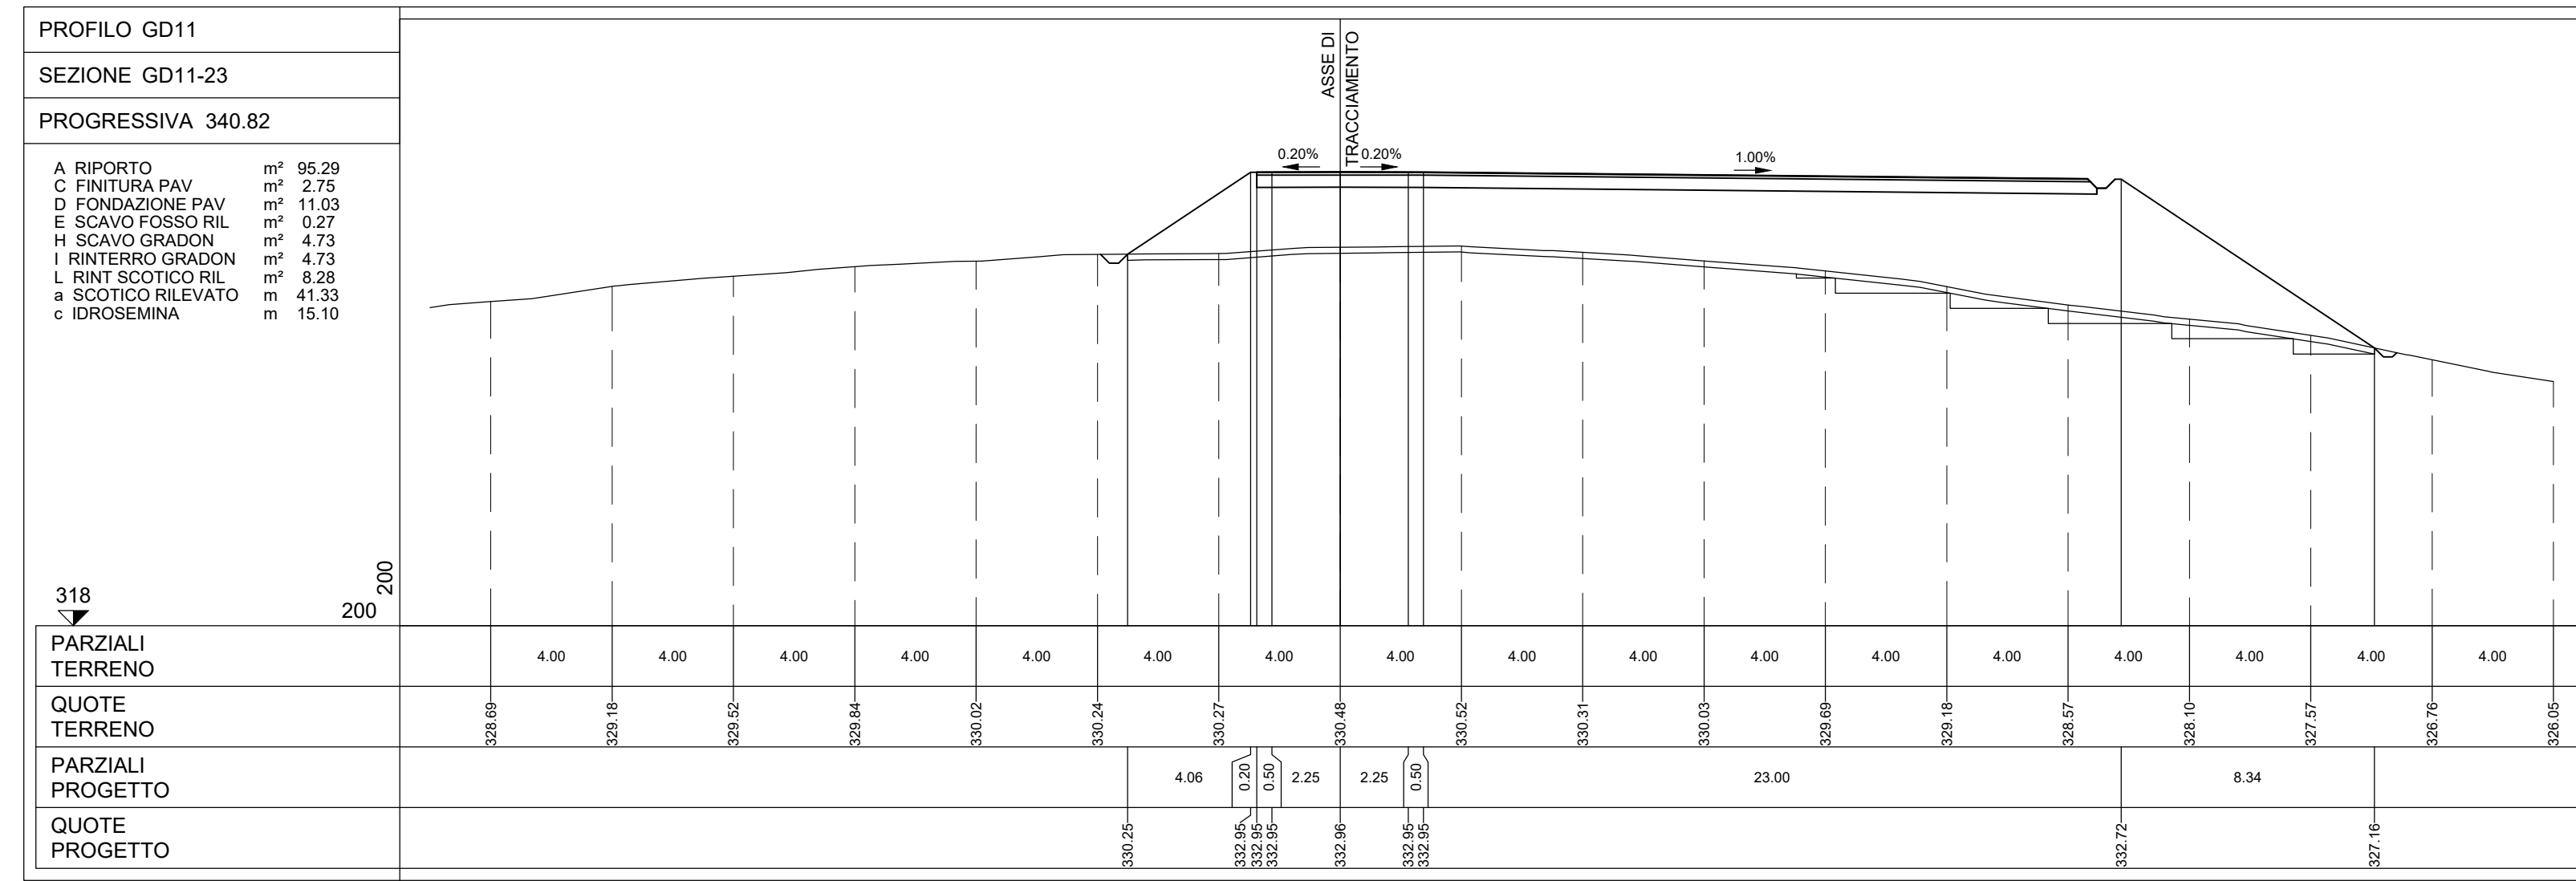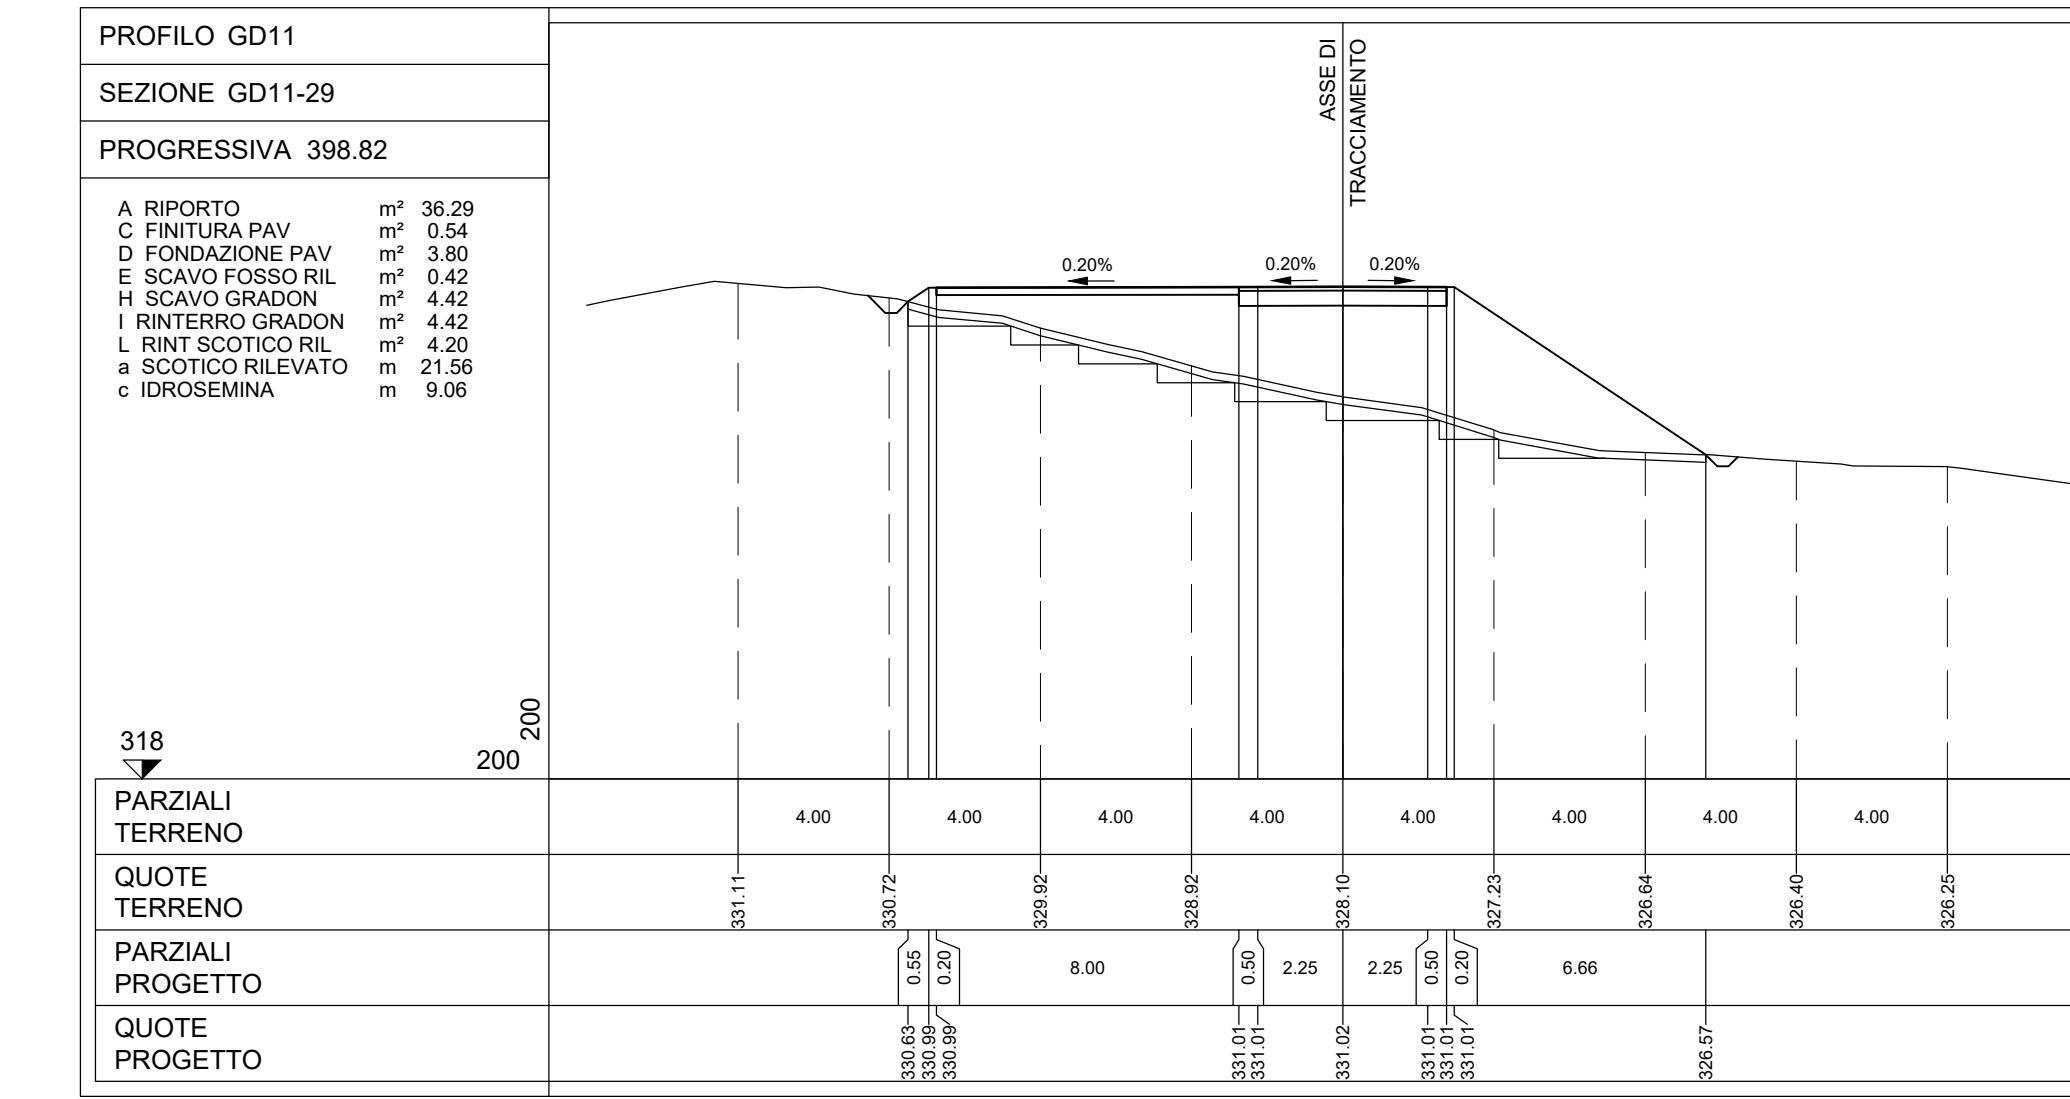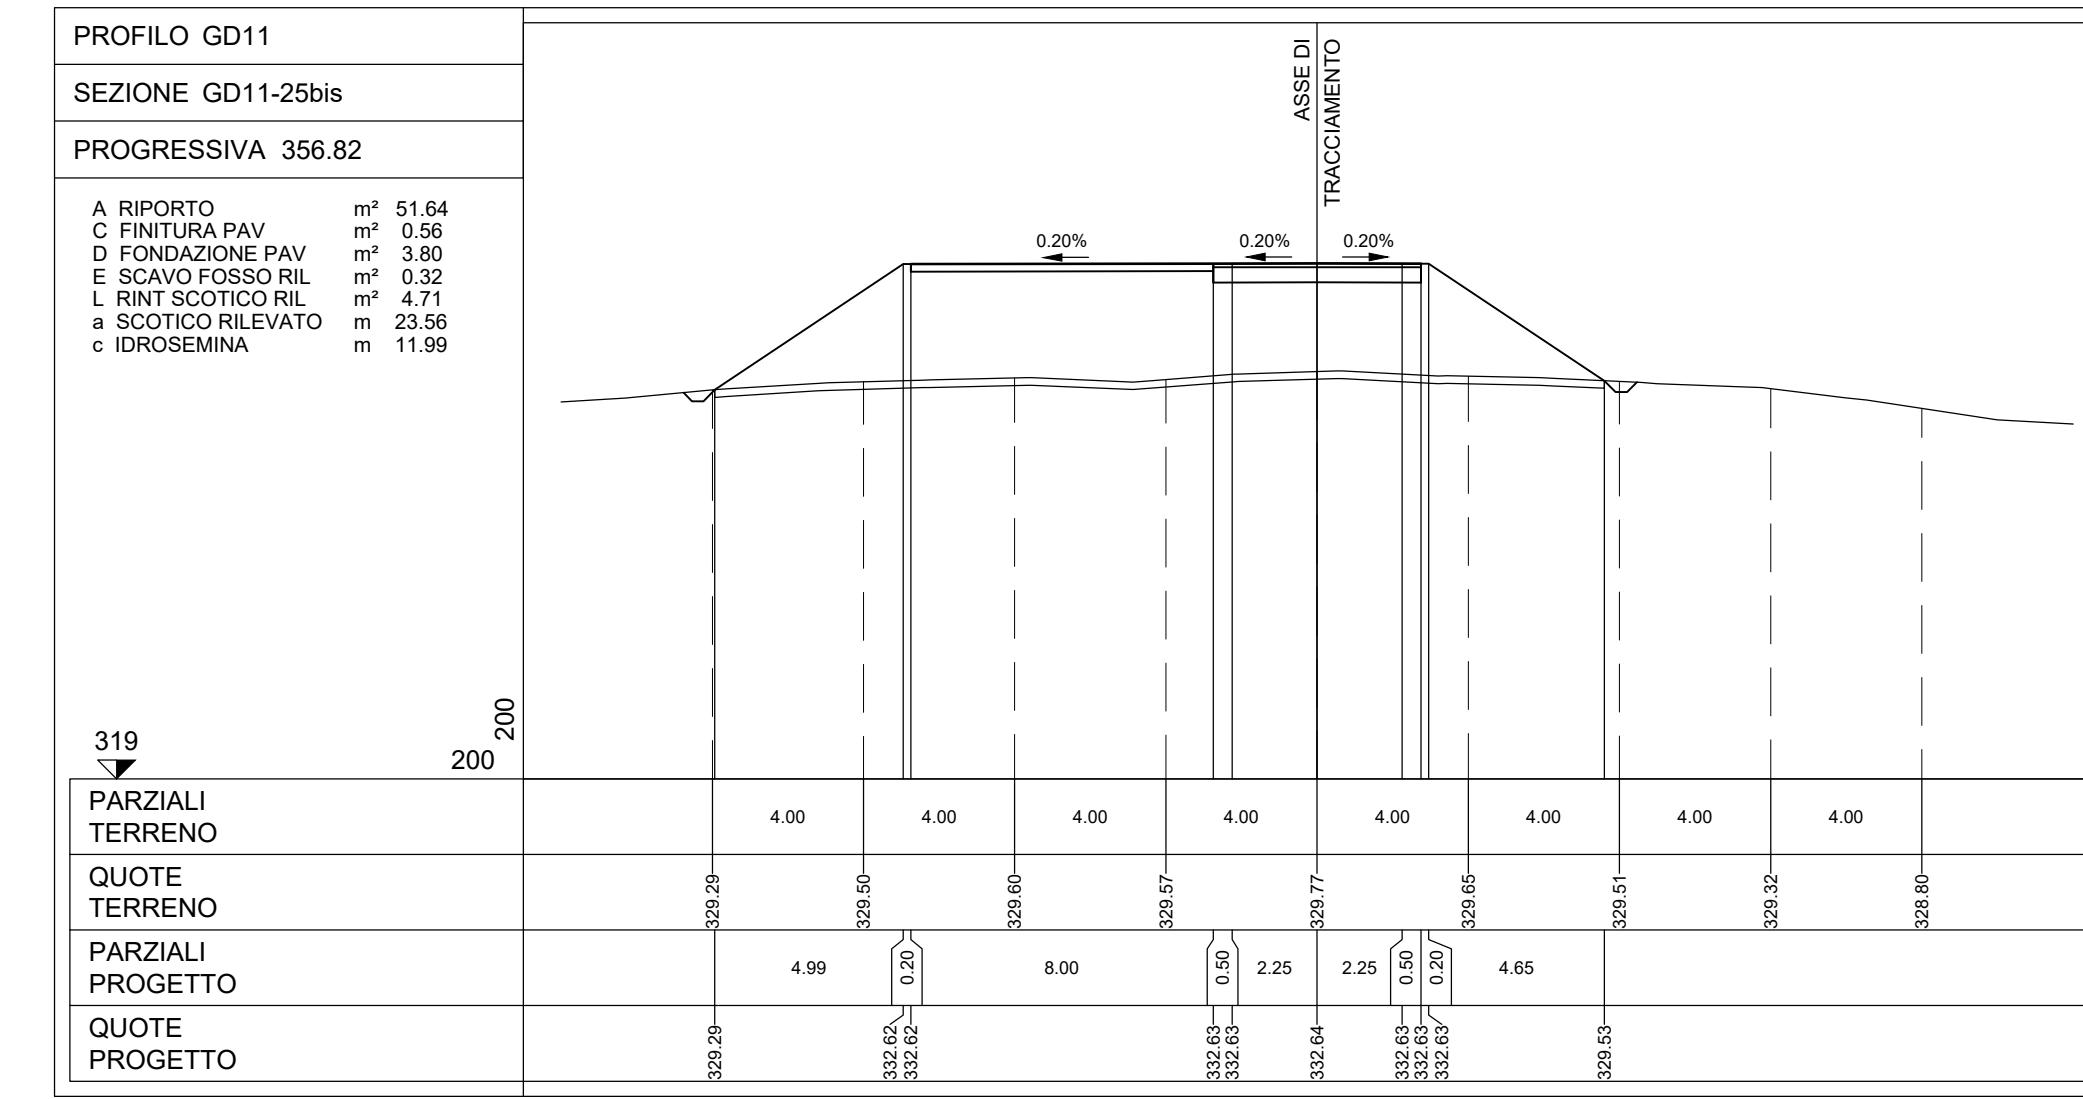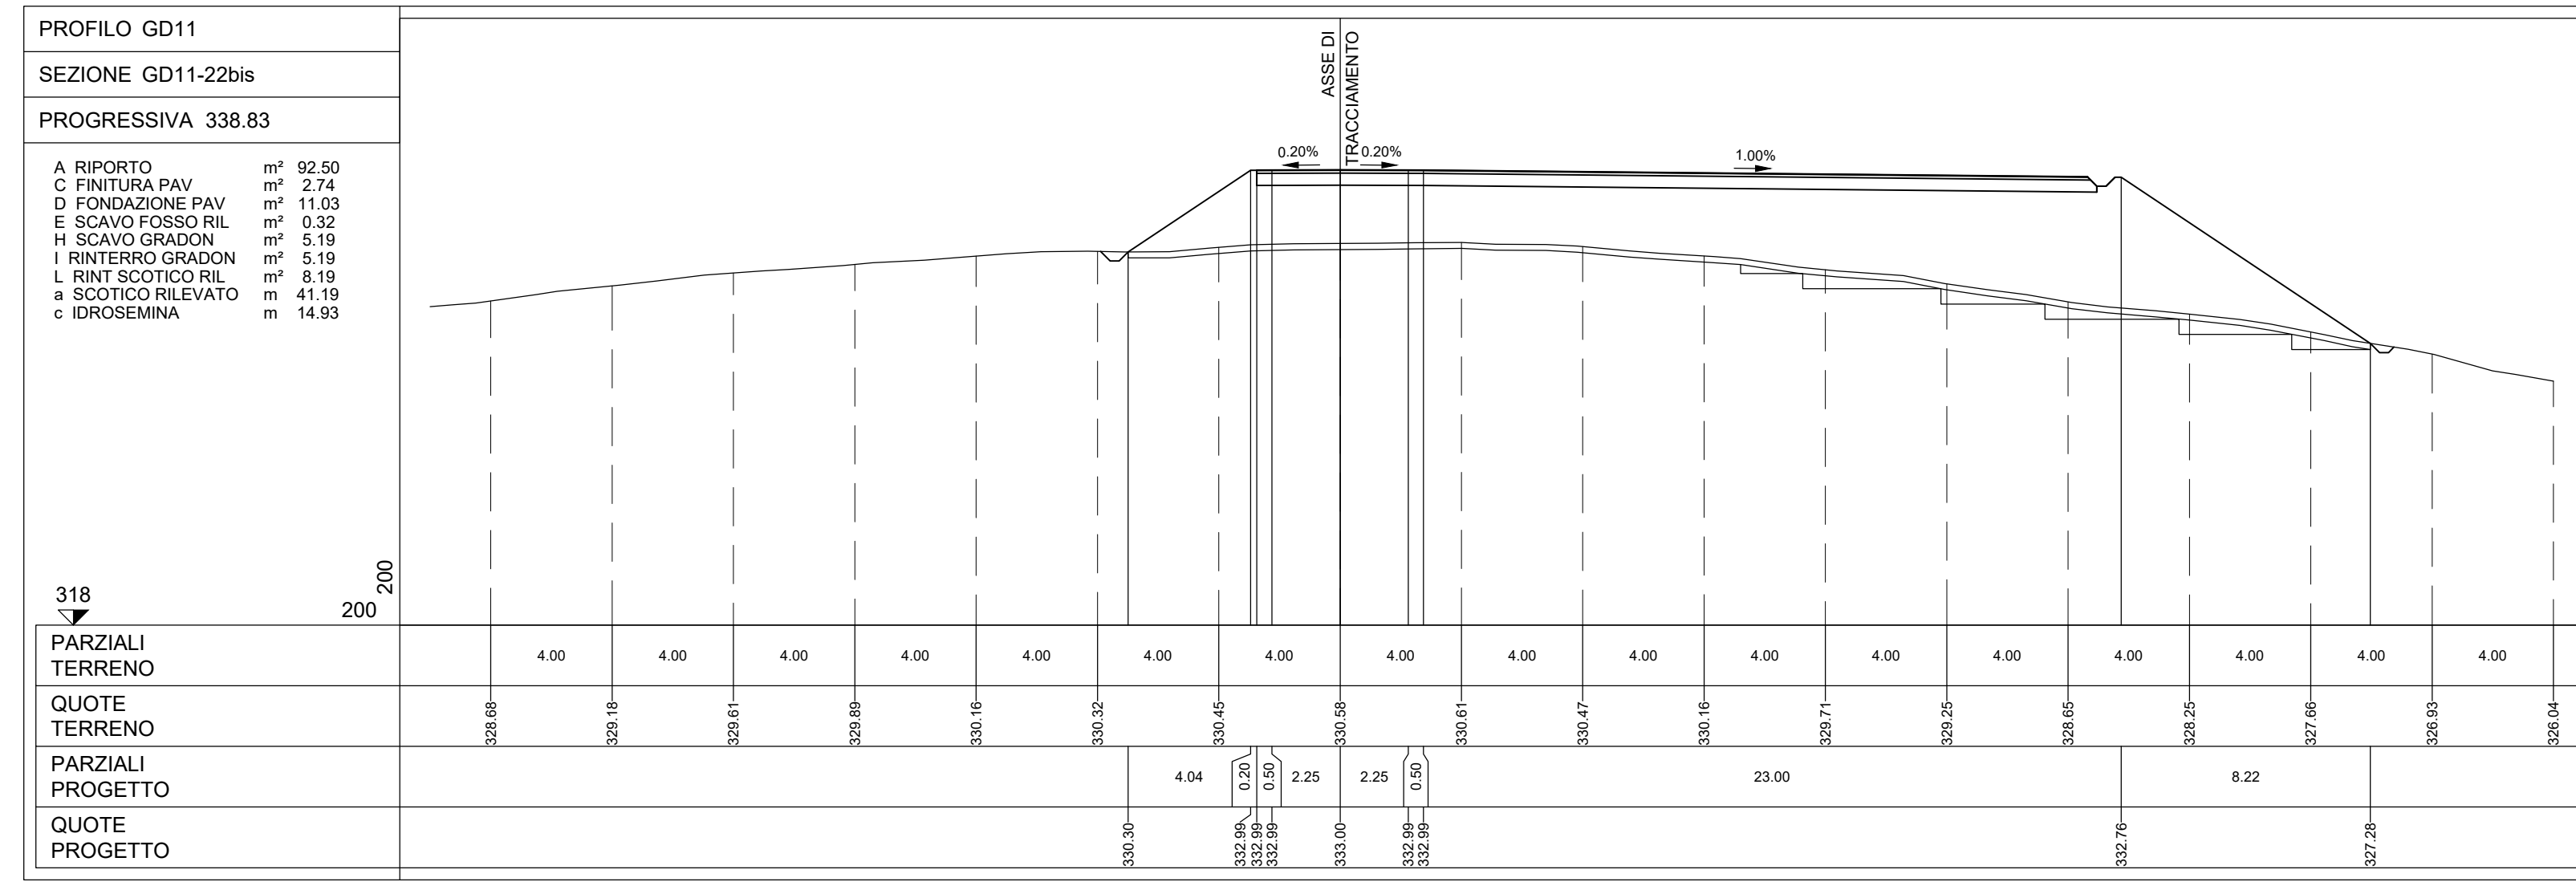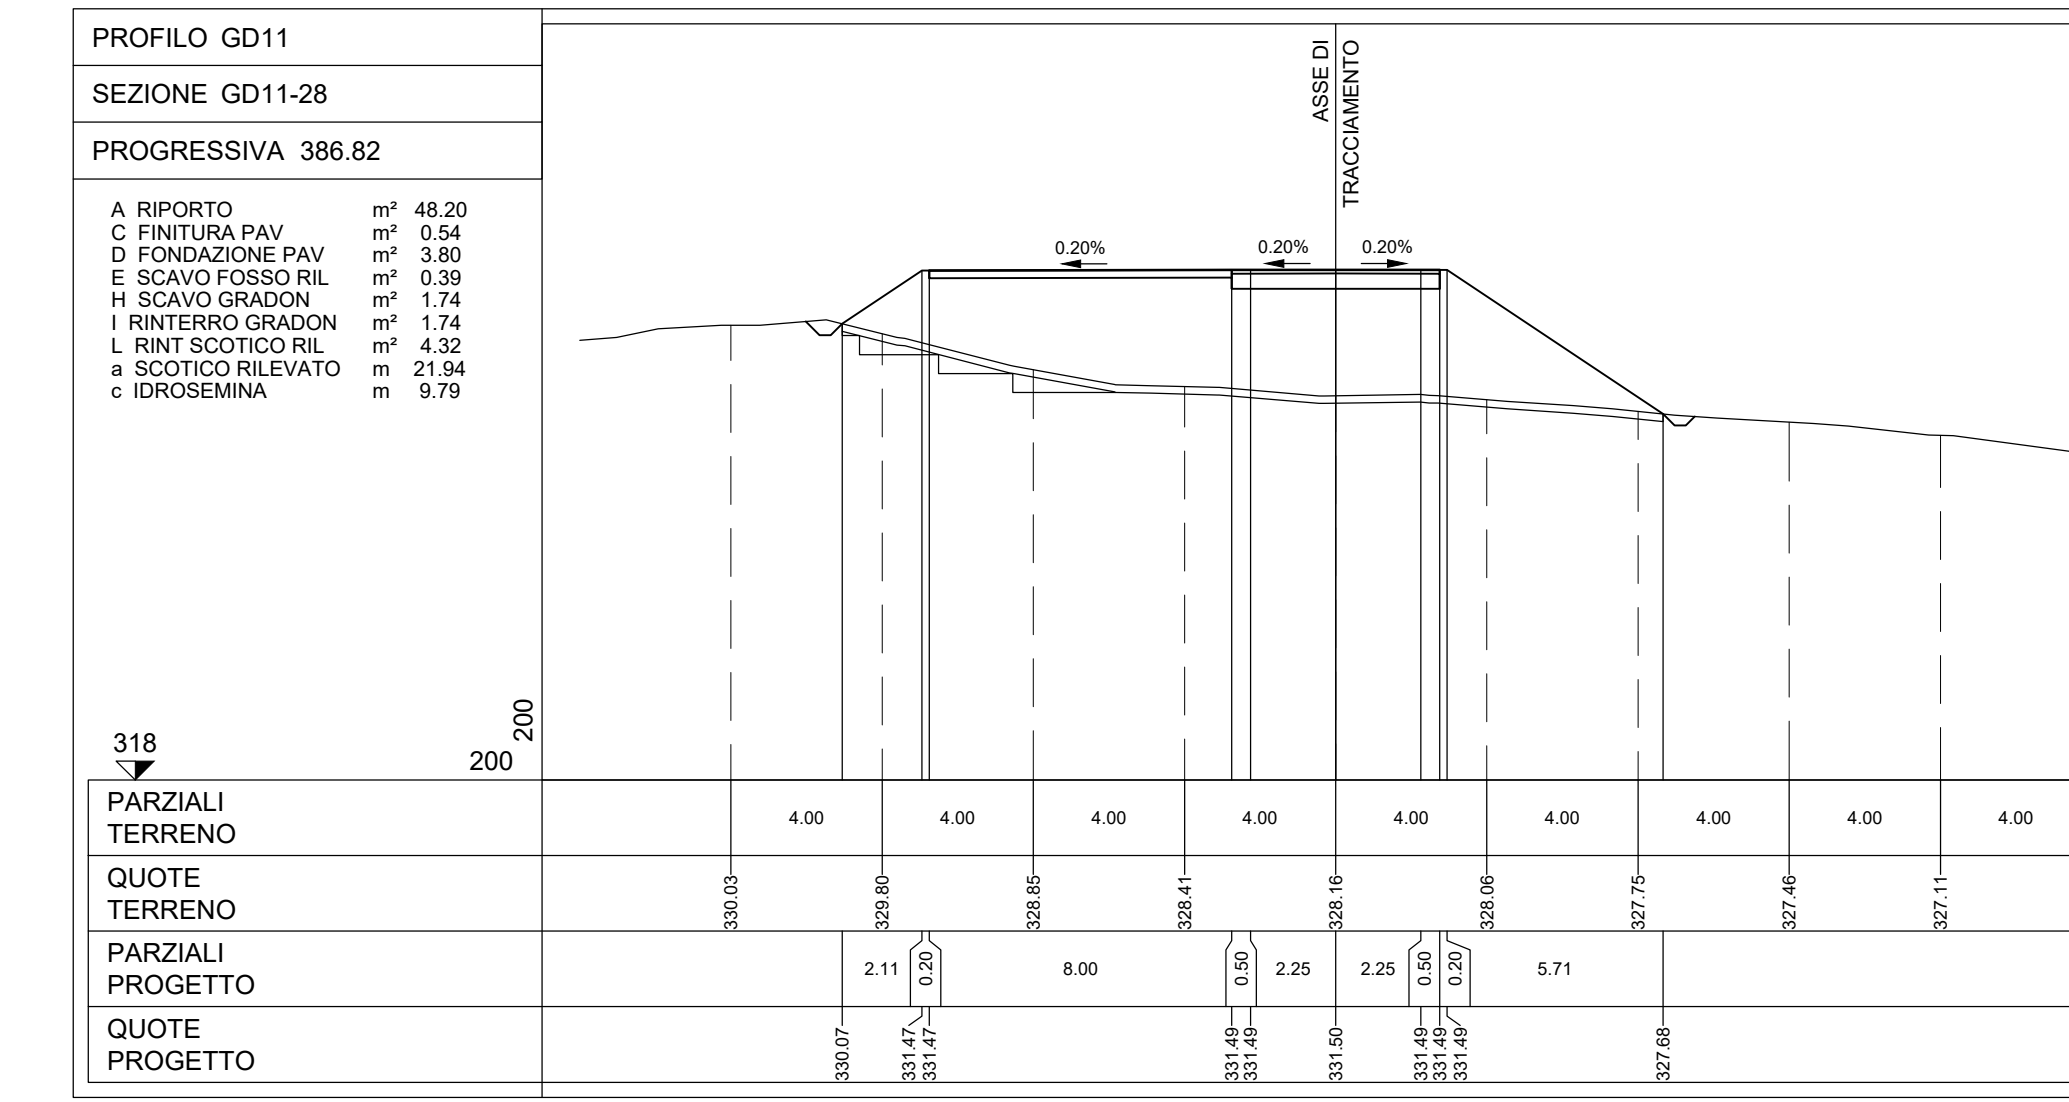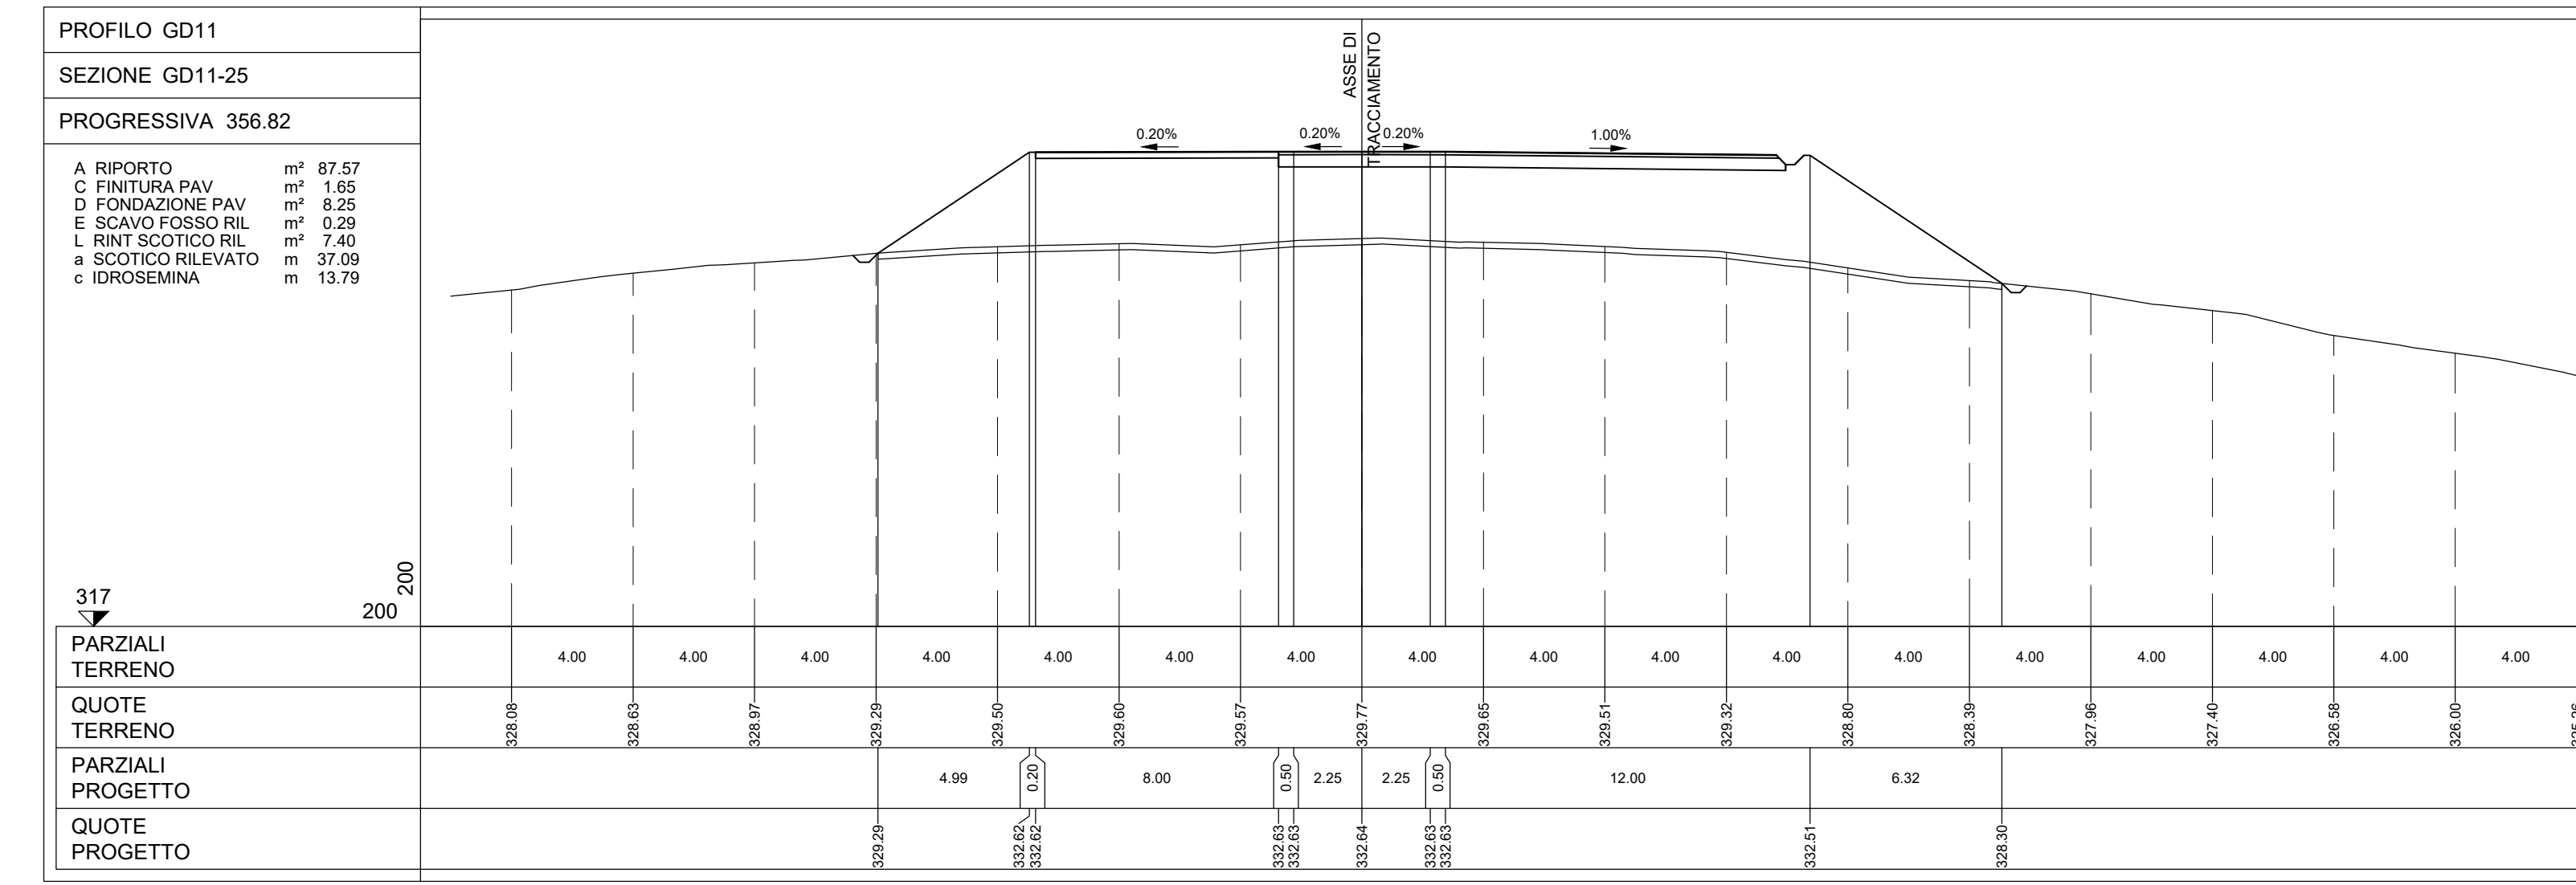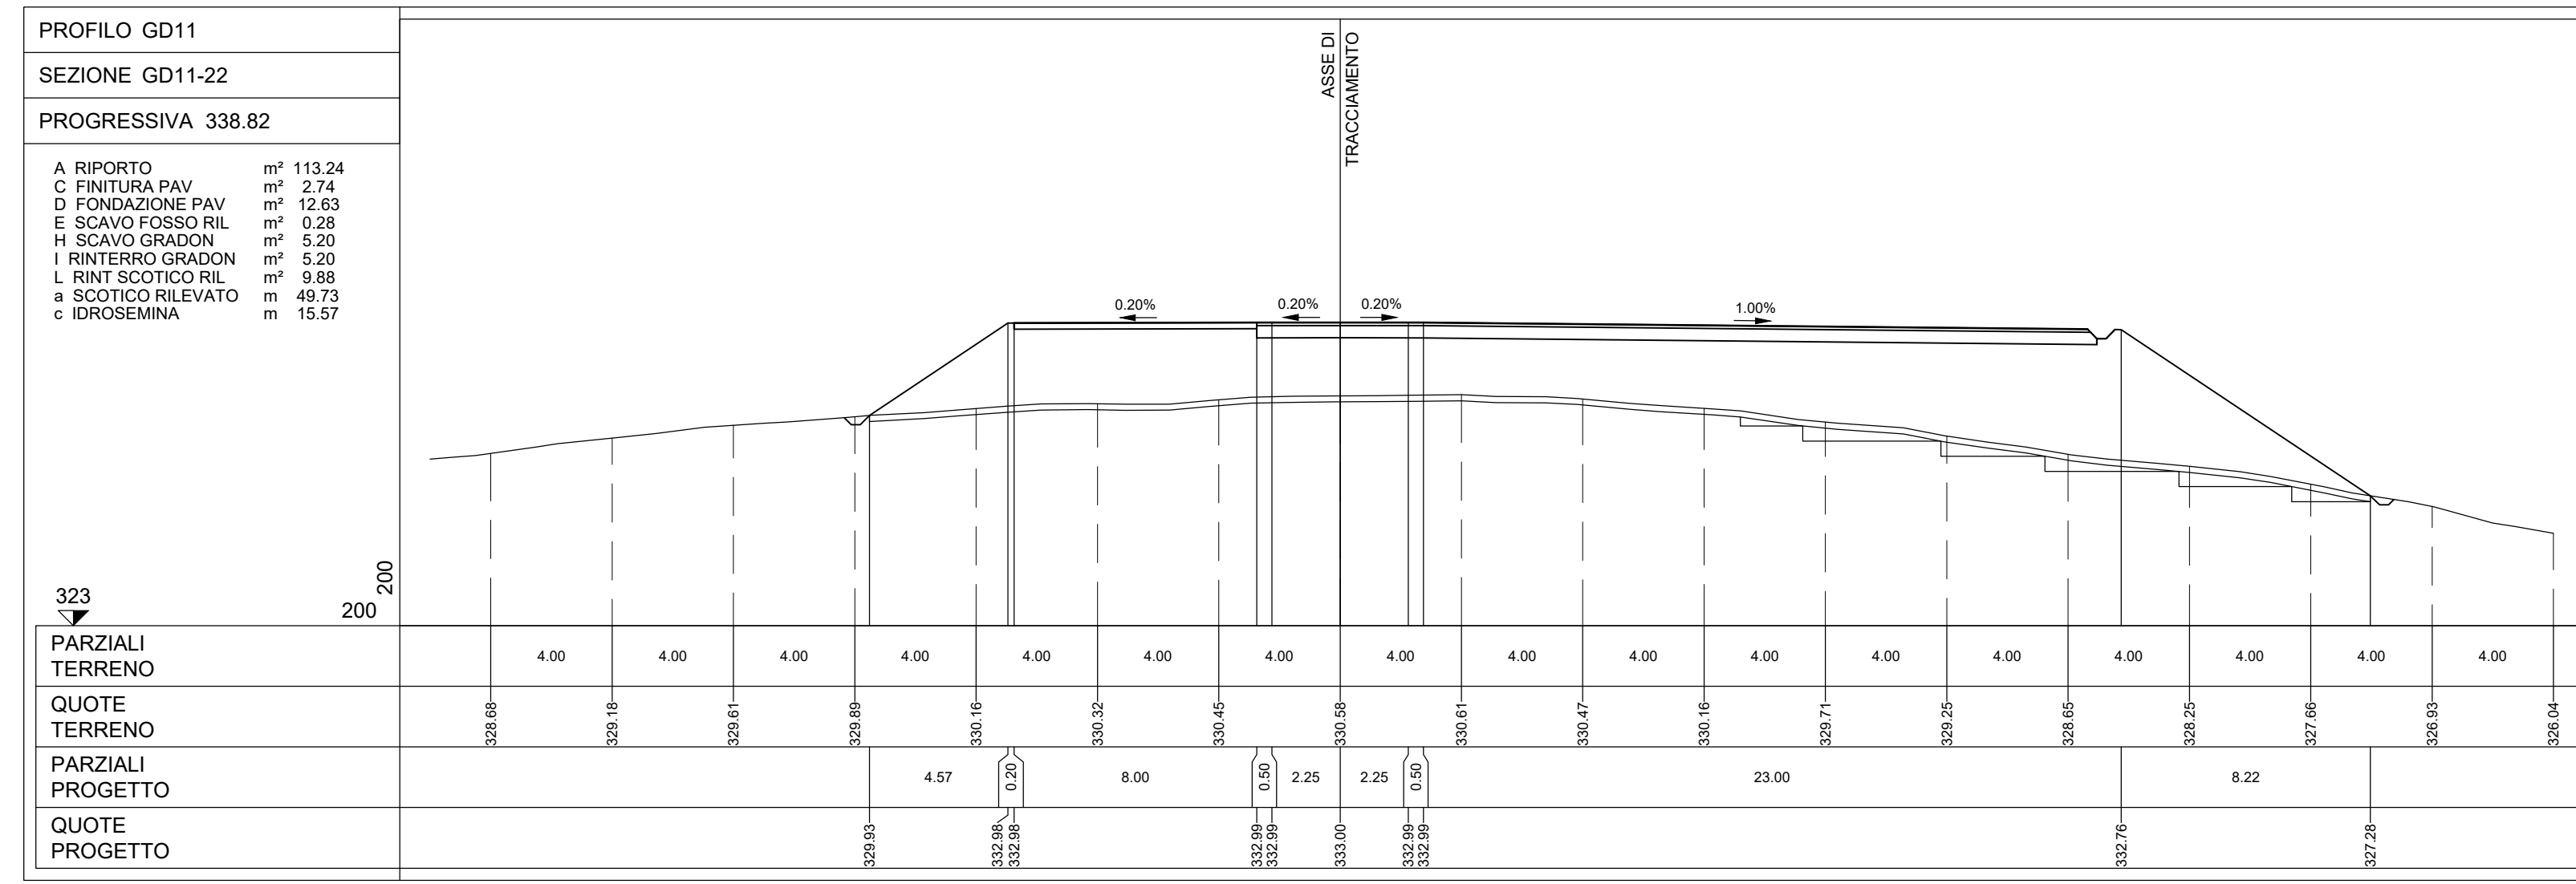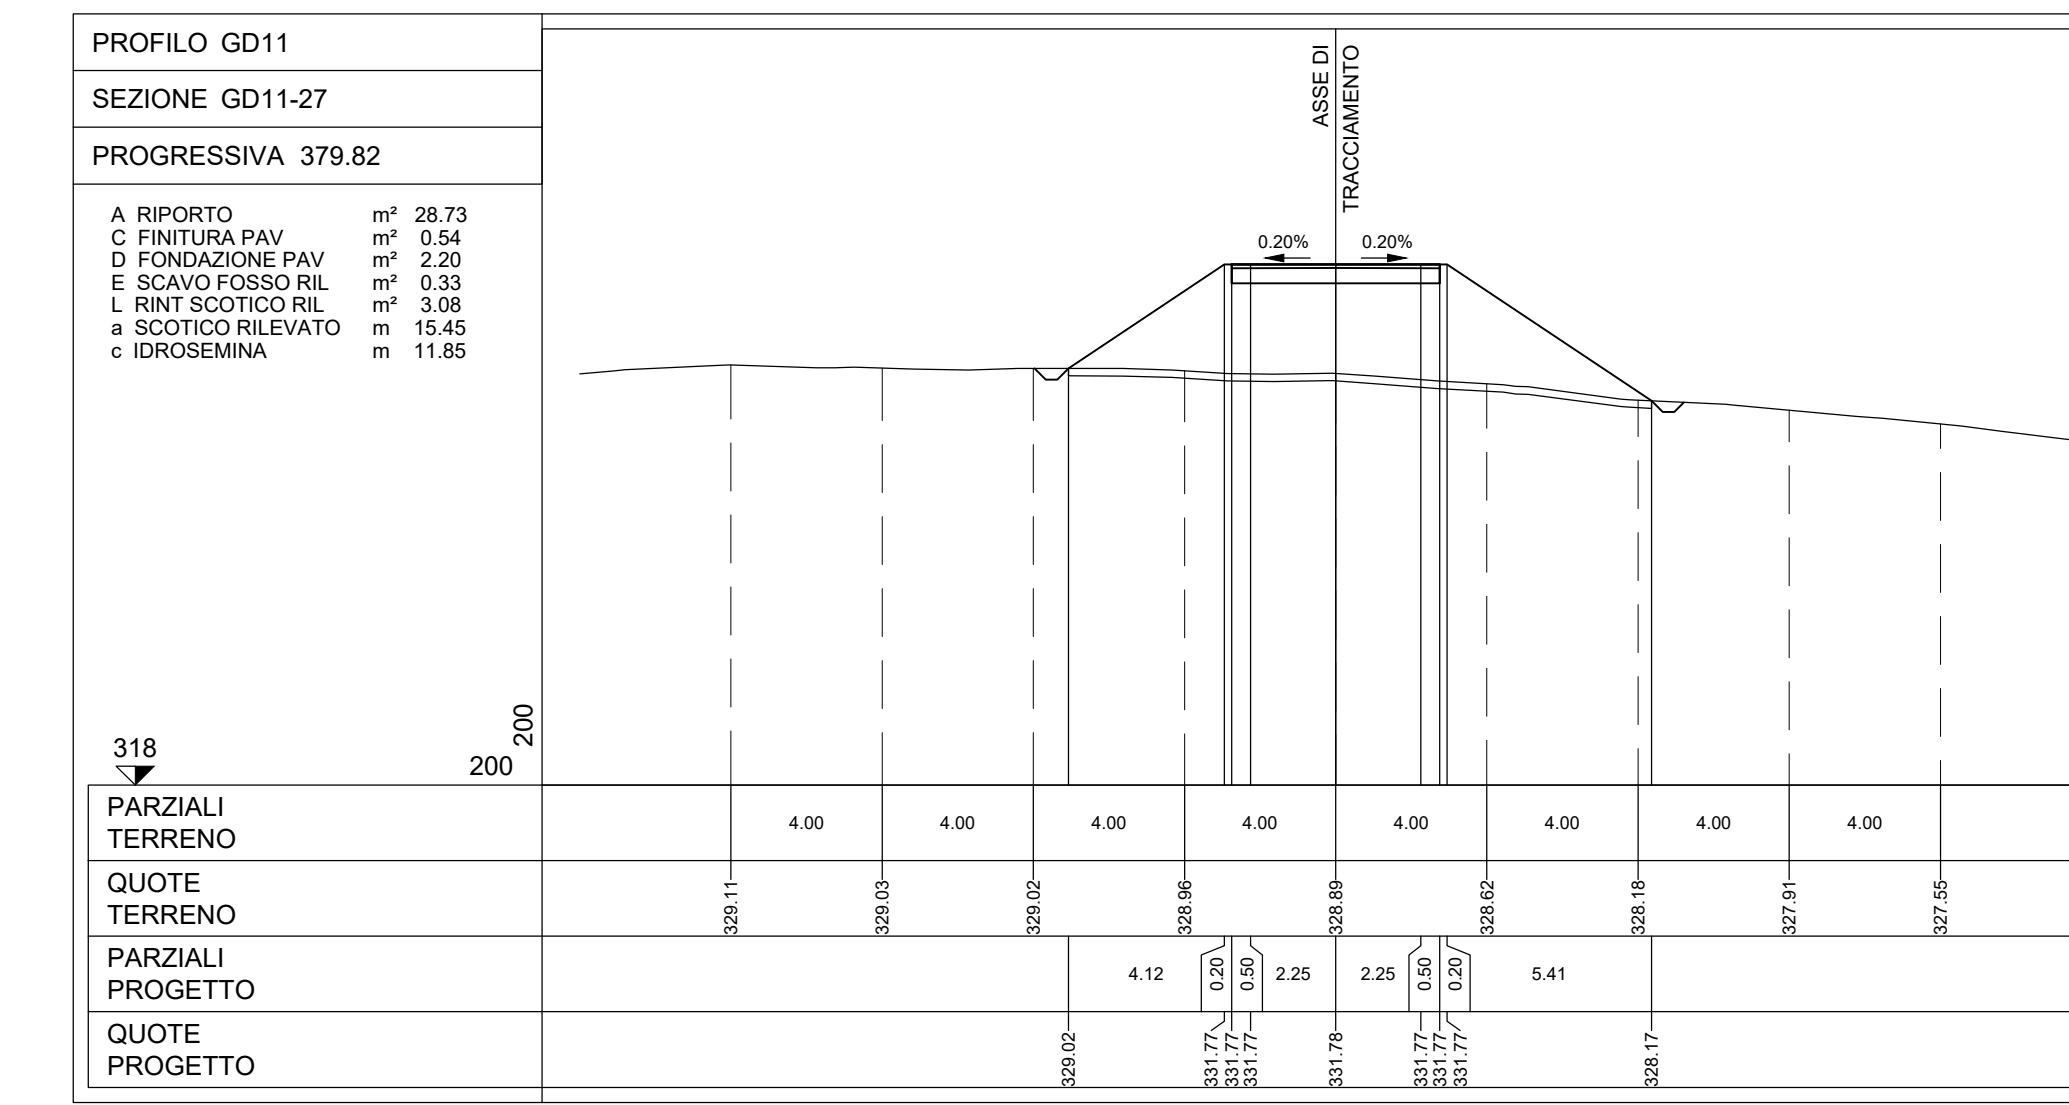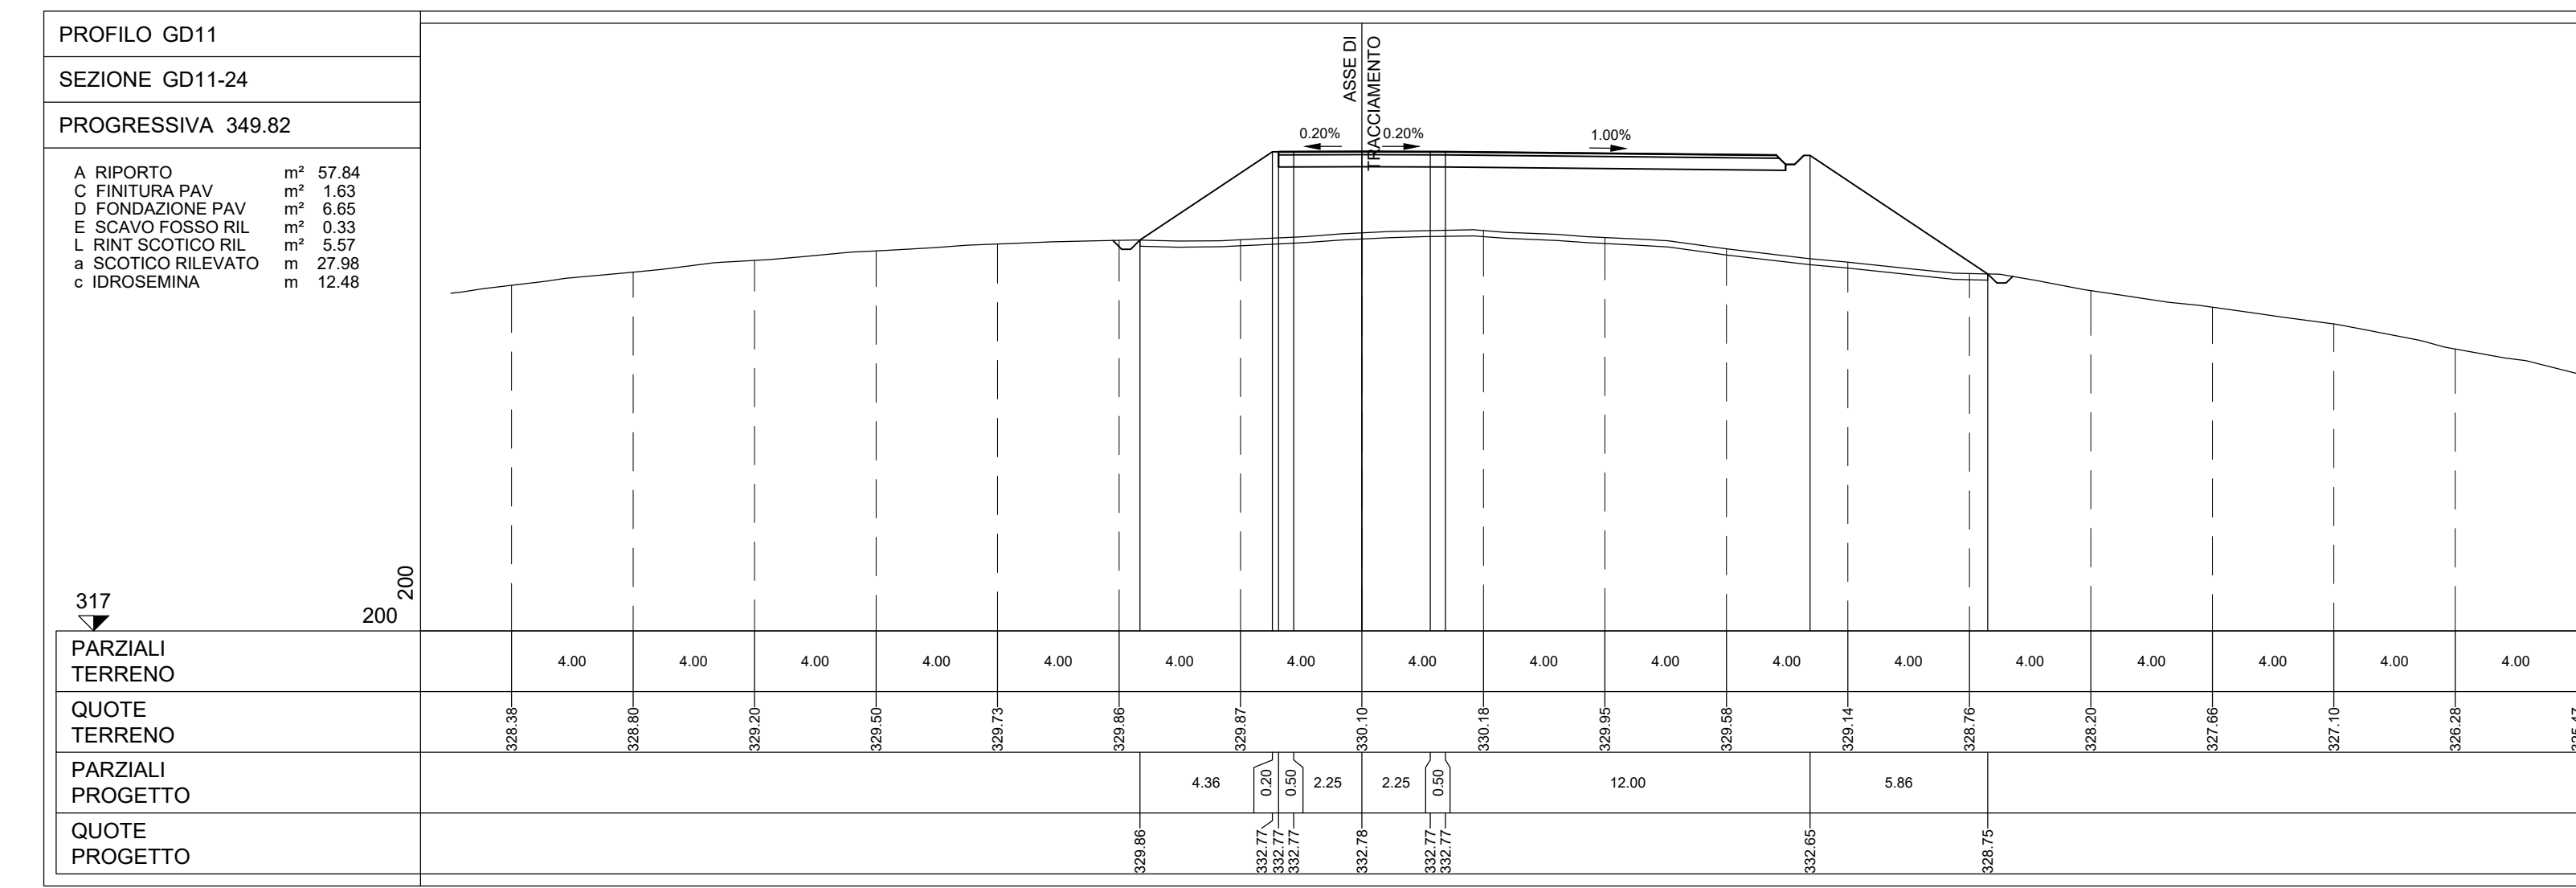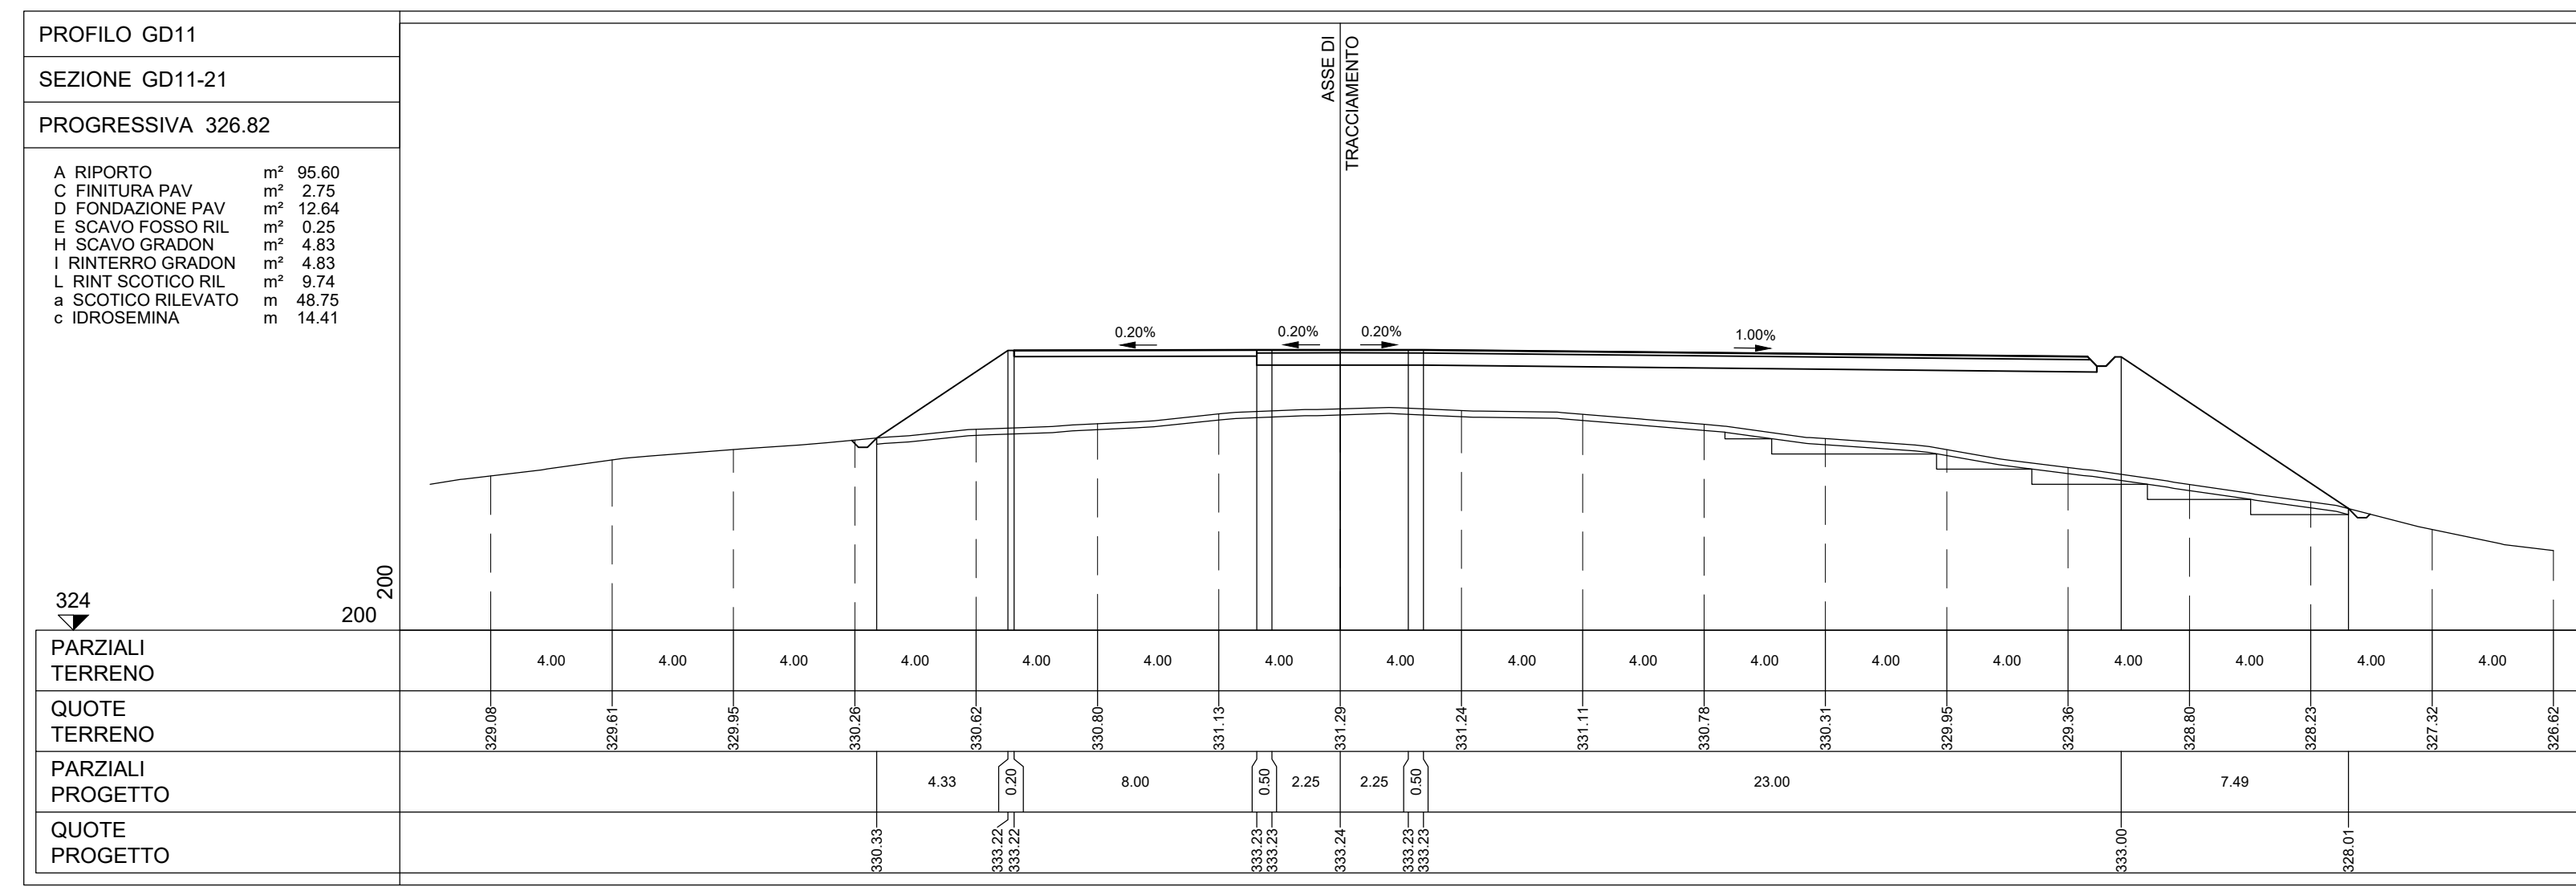

Montana

GIUDECCA WIND S.R.L.
 VIA FRIULI VENEZIA GIULIA 75, 30030 PIANIGA (TV)
 C.F. 04692770276

ING. LAURA COVATI
 Via Friuli Venezia Giulia, 75 - 30030 Pianiga (TV)

WIND FARM GIUDECCA - IMPIANTO EOLICO DA 72 MW
 Comune di Mandas, Gergei e Villanovafranca (SU)

GD11 - SEZIONI TRASVERSALI PIAZZOLA 74d2

7992_S09E_G04_P0_112.11_240_GD11 SEZIONI TRASVERSALI PIAZZOLA

1:200

T12.11b