PROFILO GD01

SEZIONE GD01-1

PROGRESSIVA 8.50

A RIPORTO	m³	7.60
B SCAVO	m³	3.66
C FINITURA PAV	m²	4.66
D FONDAZIONE PAV	m³	18.64
E SCAVO FOSSO RIL	m²	0.18
L RINT SCOTICO RIL	m²	5.50
M RINT SCOTICO SCV	m²	0.00
a SCOTICO RILEVATO	m	23.69
b SCOTICO SCAVO	m	22.25
c IDROSEMINA	m	2.58

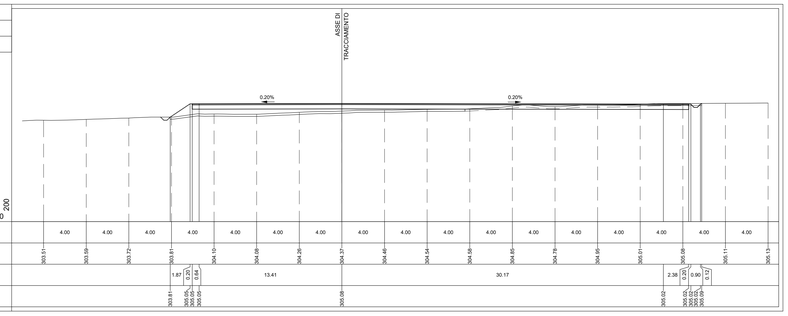

PROFILO GD01

SEZIONE GD01-10

PROGRESSIVA 225.00

A RIPORTO	m³	0.11
B SCAVO	m³	1.09
C FINITURA PAV	m²	0.54
D FONDAZIONE PAV	m³	2.20
E SCAVO FOSSO RIL	m²	0.15
L RINT SCOTICO RIL	m²	0.13
M RINT SCOTICO SCV	m²	0.08
a SCOTICO RILEVATO	m	6.64
b SCOTICO SCAVO	m	6.84
c IDROSEMINA	m	1.02

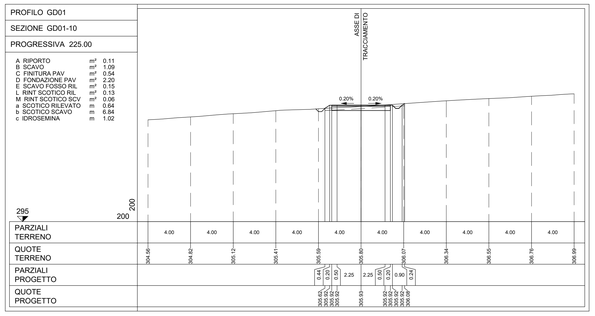

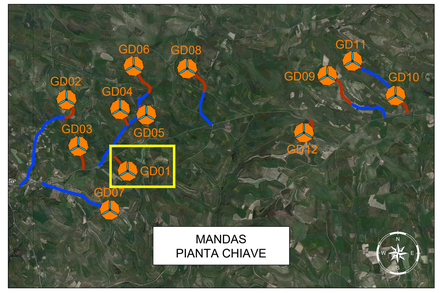

LEGENDA PIANTA CHIAVE

- PIAZZOLA CON ROTORE EOLICO
- PISTA DI ACCESSO ALLA PIAZZOLA
- VIABILITA' ESISTENTE DA ADEGUARE

PROFILO GD01

SEZIONE GD01-2

PROGRESSIVA 25.00

A RIPORTO	m³	15.57
C FINITURA PAV	m²	1.15
D FONDAZIONE PAV	m³	4.57
E SCAVO FOSSO RIL	m²	0.39
L RINT SCOTICO RIL	m²	3.30
a SCOTICO RILEVATO	m	16.49
c IDROSEMINA	m	5.98

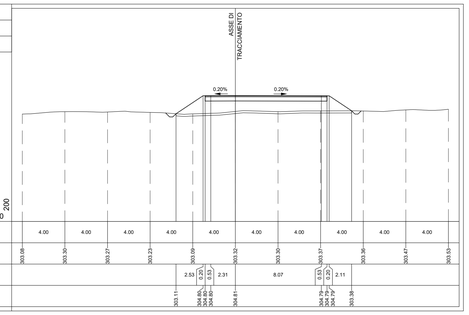

PROFILO GD01

SEZIONE GD01-6

PROGRESSIVA 125.00

A RIPORTO	m³	0.20
B SCAVO	m³	0.31
C FINITURA PAV	m²	0.56
D FONDAZIONE PAV	m³	2.20
E SCAVO FOSSO RIL	m²	0.39
L RINT SCOTICO RIL	m²	0.22
M RINT SCOTICO SCV	m²	0.08
a SCOTICO RILEVATO	m	1.09
b SCOTICO SCAVO	m	5.50
c IDROSEMINA	m	1.23

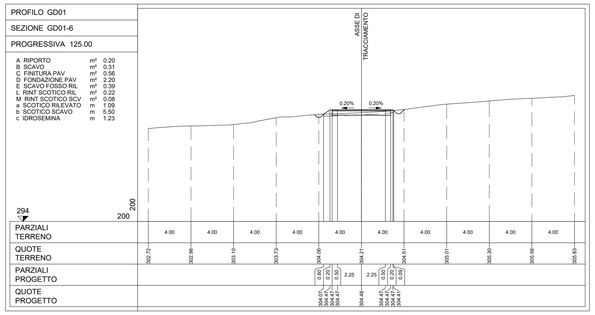

PROFILO GD01

SEZIONE GD01-11

PROGRESSIVA 239.58

A RIPORTO	m³	0.05
B SCAVO	m³	1.43
C FINITURA PAV	m²	0.54
D FONDAZIONE PAV	m³	2.20
E SCAVO FOSSO RIL	m²	0.17
L RINT SCOTICO RIL	m²	0.08
M RINT SCOTICO SCV	m²	0.07
a SCOTICO RILEVATO	m	0.43
b SCOTICO SCAVO	m	6.84
c IDROSEMINA	m	0.74

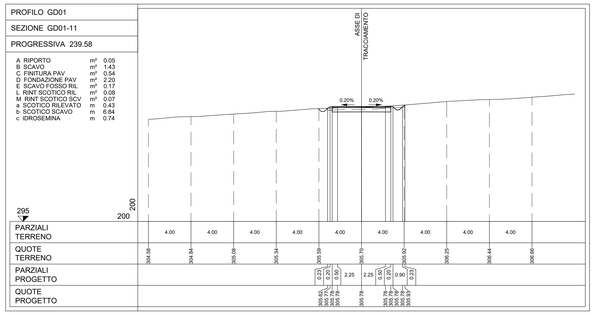

PROFILO GD01

SEZIONE GD01-3

PROGRESSIVA 50.00

A RIPORTO	m³	7.00
C FINITURA PAV	m²	0.69
D FONDAZIONE PAV	m³	2.74
E SCAVO FOSSO RIL	m²	0.40
L RINT SCOTICO RIL	m²	1.20
a SCOTICO RILEVATO	m	11.20
c IDROSEMINA	m	5.09

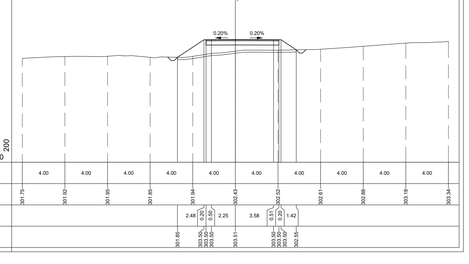

PROFILO GD01

SEZIONE GD01-7

PROGRESSIVA 150.00

A RIPORTO	m³	0.91
B SCAVO	m³	0.58
C FINITURA PAV	m²	0.56
D FONDAZIONE PAV	m³	2.18
E SCAVO FOSSO RIL	m²	0.37
L RINT SCOTICO RIL	m²	0.69
M RINT SCOTICO SCV	m²	0.09
a SCOTICO RILEVATO	m	3.44
b SCOTICO SCAVO	m	3.87
c IDROSEMINA	m	2.01

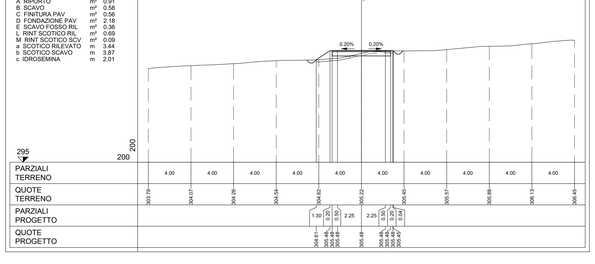

PROFILO GD01

SEZIONE GD01-4

PROGRESSIVA 75.00

A RIPORTO	m³	1.12
C FINITURA PAV	m²	0.56
D FONDAZIONE PAV	m³	2.20
E SCAVO FOSSO RIL	m²	0.43
L RINT SCOTICO RIL	m²	1.01
M RINT SCOTICO SCV	m²	0.24
a SCOTICO RILEVATO	m	5.13
b SCOTICO SCAVO	m	2.36
c IDROSEMINA	m	2.30

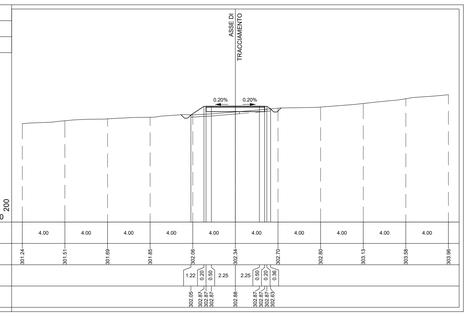

PROFILO GD01

SEZIONE GD01-8

PROGRESSIVA 175.00

A RIPORTO	m³	4.26
C FINITURA PAV	m²	0.54
D FONDAZIONE PAV	m³	2.20
E SCAVO FOSSO RIL	m²	0.36
L RINT SCOTICO RIL	m²	1.73
a SCOTICO RILEVATO	m	8.65
c IDROSEMINA	m	3.70

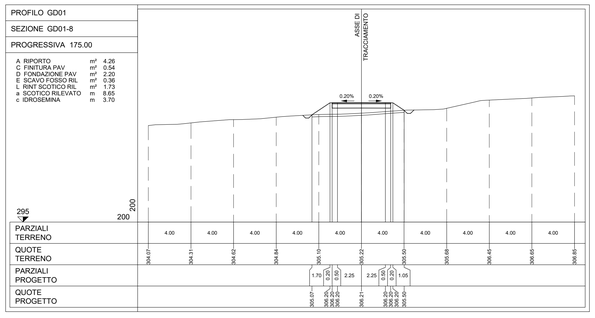

PROFILO GD01

SEZIONE GD01-5

PROGRESSIVA 100.00

A RIPORTO	m³	0.34
B SCAVO	m³	0.29
C FINITURA PAV	m²	0.56
D FONDAZIONE PAV	m³	2.20
E SCAVO FOSSO RIL	m²	0.39
L RINT SCOTICO RIL	m²	0.27
M RINT SCOTICO SCV	m²	0.27
a SCOTICO RILEVATO	m	1.44
b SCOTICO SCAVO	m	5.40
c IDROSEMINA	m	1.52

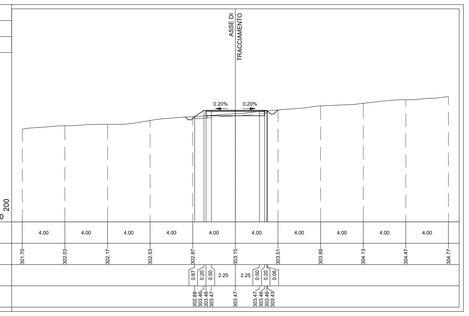

PROFILO GD01

SEZIONE GD01-9

PROGRESSIVA 200.00

A RIPORTO	m³	1.46
C FINITURA PAV	m²	0.54
D FONDAZIONE PAV	m³	2.20
E SCAVO FOSSO RIL	m²	0.37
L RINT SCOTICO RIL	m²	1.15
M RINT SCOTICO SCV	m²	0.00
a SCOTICO RILEVATO	m	5.85
b SCOTICO SCAVO	m	2.10
c IDROSEMINA	m	2.61

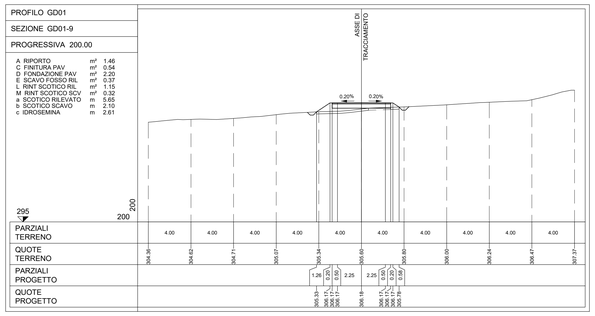

Rev0	Emissione	TR	EL	LC	02/2023
REV.	DESCRIZIONE	DISEGN.	CONTROL.	APPROV.	DATA

Montana

Montana S.p.A.
Via Carlo Angela Maria Ponci 8/E
25131 Brescia

Tel. +39 030 5453873
Fax +39 030 5452890
www.montanaterna.com

Milano (sede amministrativa) | Brescia | Palermo | Cagliari | Roma | Siracusa

P.IVA 13964270156
Cap. Soc. 10.000.000 €

Committente:

GIUDECCA WIND S.R.L.
VIA FRIULI VENEZIA GIULIA 75, 30030 PIANIGA (VE)
C.F. 04692770276

Progettisti:

ING. LAURA CONTI
Iscritta all'Ordine degli Ingegneri della Provincia di Pavia al n. 2726

Oggetto:

WIND FARM GIUDECCA - IMPIANTO EOLICO DA 72 MW
Comune di Mandas, Gergei e Villanovafranca (SU)

Tavola:

GD01 - SEZIONI TRASVERSALI VIABILITA'

N. Tav.: T13.01

Rif. Int.: 2799_5298_GIUD_PD_T13.01_REV0_GD01-SEZIONI TRASVERSALI VIABILITA'

Scala: 1:200

E' VIETATA LA RIPRODUZIONE DI QUESTO DOCUMENTO SENZA PREVENTIVA AUTORIZZAZIONE SCRITTA DELLA MONTANA SPA