


LEGENDA OPERE DI PROGETTO

- WTG di progetto
- Piazzola
- Area temporanea di cantiere
- Cavidot o interrato di connessione
- Viabilità di nuova realizzazione
- Viabilità esistente da adeguare
- Area di deposito temporaneo
- Sotostazione elettrica utente (SSEU)
- Nuova SE Sanluri

Coordinate WTG
 Monte Mario Italy 1 EPSG: 3003

WTG	LONGITUDINE E	LATITUDINE N
GD03	1502237,615	4389001,801
GD02	1502022,773	4389874,948
GD07	1502887,228	4387673,873
GD01	1503242,905	4388449,4
GD04	1503090,96	4389677,956
GD06	1503361,115	4390544,772
GD05	1503614,865	4389569,765
GD08	1504431,143	4390492,754
GD12	1506758,246	4389214,537
GD09	1507225,444	4390355,435
GD11	1507710,289	4390664,109
GD10	1508587,209	4389955,35

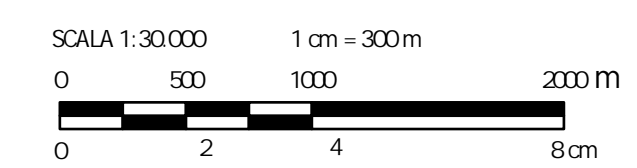

0	REV	DESCRIZIONE	FC	EL	LC	02/2023

Montana Montana S.p.A. Tel. +39 02 54118173
 Via Carlo Angelo Fumagalli, 6 Fax +39 02 54128950 P.IVA 10414270156
 20143 Milano www.montanaindustria.com Cap. Soc. 100.000,00 €
 Milano (sede corr. f. cata ISO) | Brescia | Palermo | Cagliari | Roma | Siracusa

Committo **GIUECCA WIND S.R.L.**
 VIA FRIULI VENEZIA GIULIA 75, 30030 PIANIGA (VE)
 C.F. 04692770276

Progettato da **ING. LAURA CONTI**
 iscritta all'Ordine degli Ingegneri della Provincia di Pavia n. 1726

Oggetto **WIND FARM GIUECCA - IMPIANTO EOLICO DA 72 MW**
 Comune di Mandas, Gergei e Villanovafranca (SU)

Tavola **COROGRAFIA DI INQUADRAMENTO DELL'AREA SU IGM** N. Tav. **RO1_TO1**

Rev. 2799_5298_GIUD_SIA_RO1_TO1_Rev01GJM Scala 1:30.000

E' VIETATA LA RIPRODUZIONE DI QUESTO DOCUMENTO SENZA PREVENTIVA AUTORIZZAZIONE SCRITTA DELLA MONTANA SPA