


LEGENDA OPERE DI PROGETTO

- WTG di progetto
 - Piazzola
 - Area temporanea di cantiere
 - Cavidot o interrato di connessione
 - Viabilità di nuova realizzazione
 - Viabilità esistente da adeguare
 - Sottostazione elettrica utente (SSEU)
 - Area di deposito temporaneo
 - Nuova SE Sanluri
- Uso del suolo**
- AREE AGROFORESTALI
 - AREE PREVALENTEMENTE OCCUPATE DA COLTURA AGRARIE CON PRESENZA DI SPAZI NATURALI IMPORTANTI
 - COLTURA IN SERRA
 - COLTURE TEMPORANEE ASSOCIATE AD ALTRE COLTURE PERMANENTI
 - COLTURE TEMPORANEE ASSOCIATE AL VIGNETO
 - COLTURE TEMPORANEE ASSOCIATE ALL'OLIVO
 - FRUTTETI E FRUTTI MINORI
 - OLIVETI
 - PRATI ARTIFICIALI
 - PRATI STABILI
 - RISAI
 - SEMINATIVI IN AREE NON IRRIGUE
 - SEMINATIVI SEMPLICI E COLTURE ORTICOLE A PIENO CAMPO
 - SISTEMI COLTURALI E PARTICELLARI COMPLESSI
 - VIGNETI
 - VIVAI

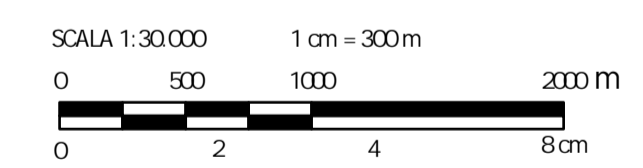

0		FC	EL	LC	02/2023
REV	DESCRIZIONE	DISEGN	KONTROL	APPROV	DATA

Montana Montana S.p.A. Tel. +39 02 54118173
 Via Carlo Angelo Fumagalli, 6 Fax +39 02 54128950 P.IVA 1044270156
 20143 Milano www.montanaroberto.com Cap. Soc. 100.000.000 €
 Milano (sede cart. f. cata ISO) | Brescia | Palermo | Cagliari | Roma | Siracusa

Committo: **GIUDECCA WIND S.R.L.**
 VIA FRIULI VENEZIA GIULIA 75, 30030 PIANIGA (VE)
 C.F. 04692770276

Progettista: **ING. LAURA CONTI**
 iscritta all'Ordine degli Ingegneri della Provincia di Pavia n. 1726

Oggetto: **WIND FARM GIUDECCA - IMPIANTO EOLICO DA 72 MW**
 Comune di Mandas, Gergei e Villanovafranca (SU)

Tavola: **CARTA DELL'USO DEL SUOLO** N. Tav: **RO1_T04**

Rev. Rev: 2799_5298_GIUD_SIA_RO1_T04_Rev0_SUOLO Scala: 1:30.000
 E' VIETATA LA RIPRODUZIONE DI QUESTO DOCUMENTO SENZA PREVENTIVA AUTORIZZAZIONE SCRITTA DELLA MONTANA SPA