




PROSPETTO LATERALE

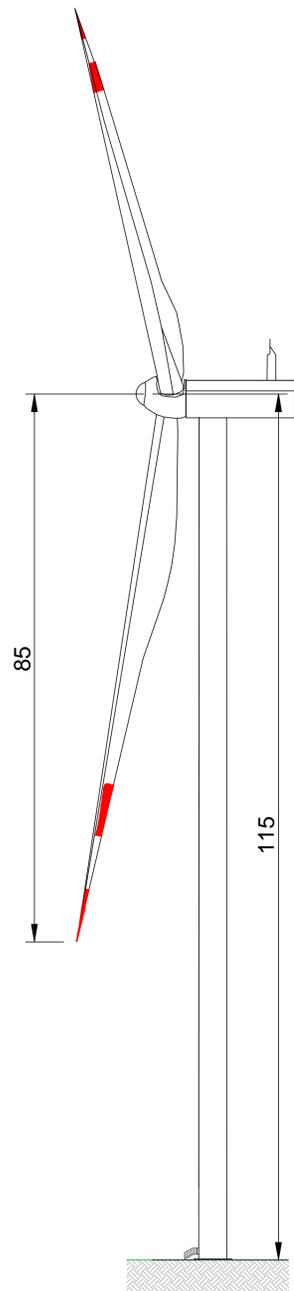

PROSPETTO FRONTALE

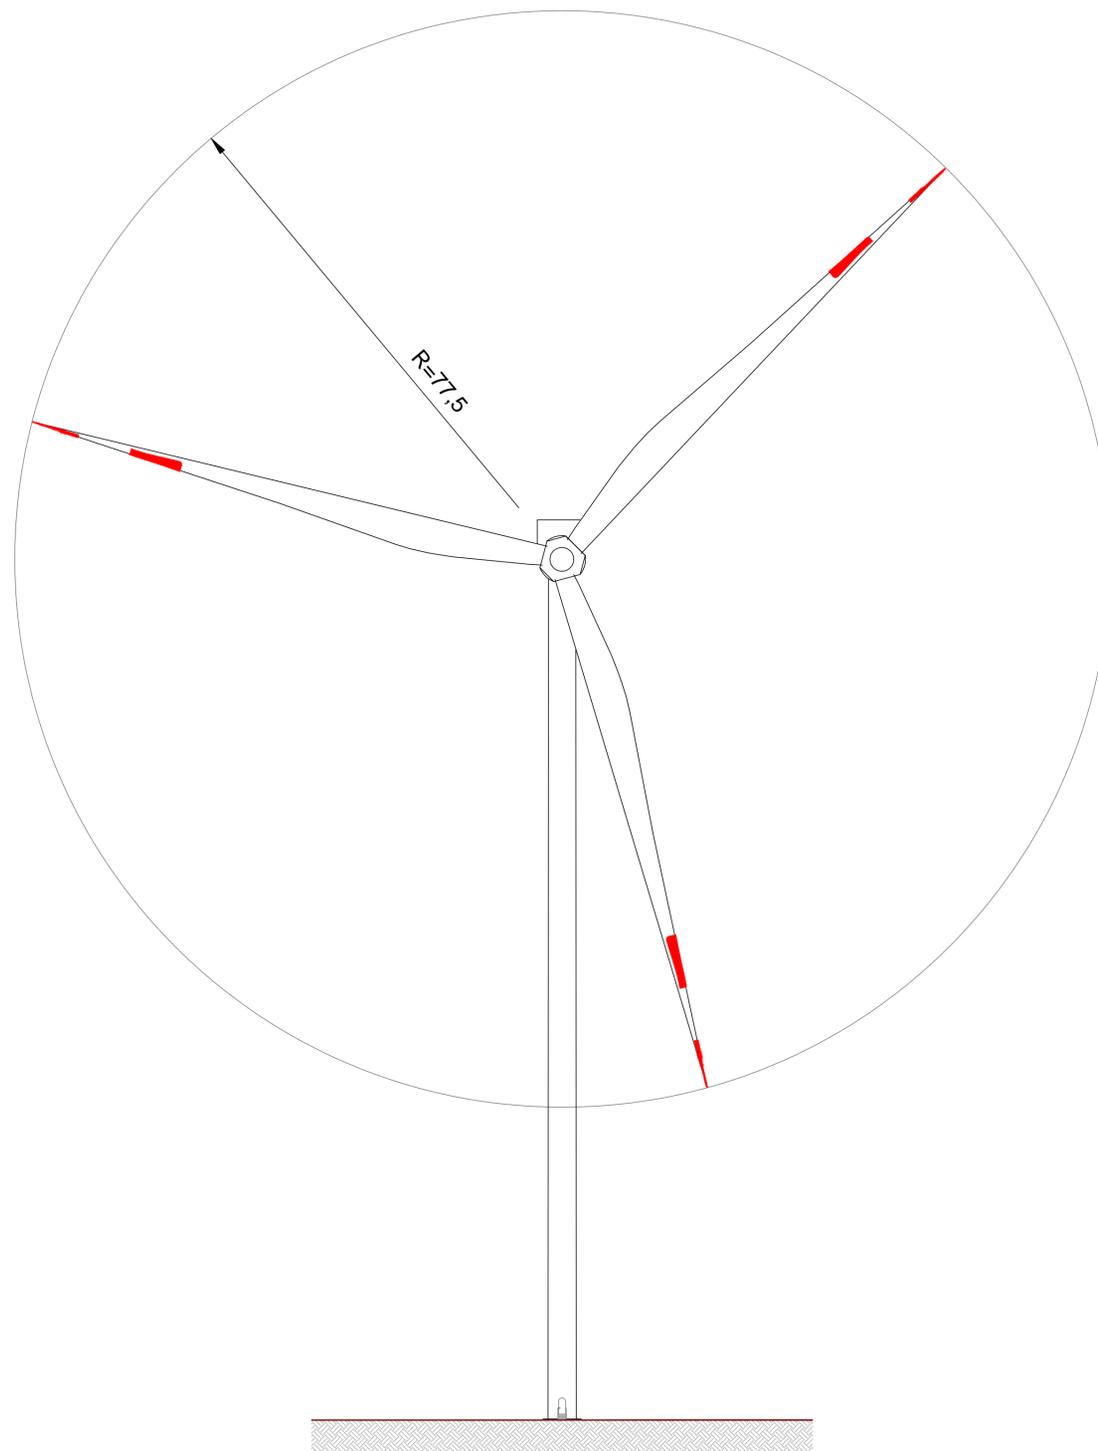

VISTA DALL'ALTO

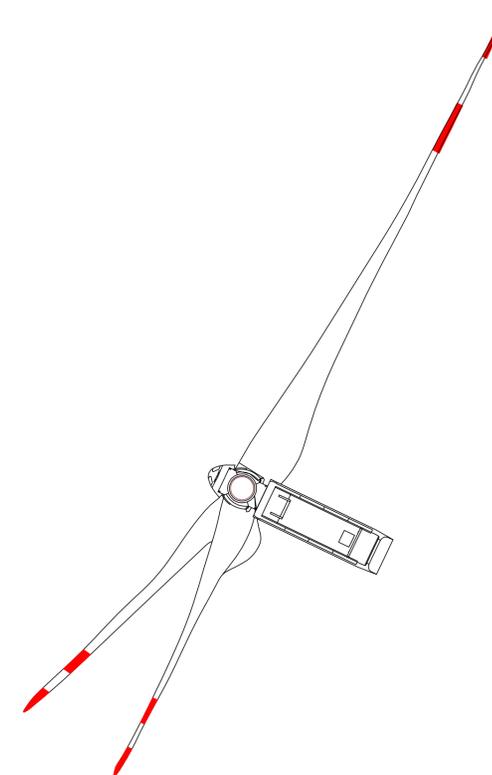

<p>Regione</p>  <p>Calabria</p>		<p>Provincia di</p>  <p>Catanzaro</p>			
<p>COMUNE DI CENTRACHE</p> 	<p>COMUNE DI MONTEPAONE</p> 	<p>COMUNE DI PETRIZZI</p> 			
<p>PROGETTO DEFINITIVO RELATIVO ALLA REALIZZAZIONE DI UN IMPIANTO EOLICO COSTITUITO DA 5 AEROGENERATORI DA REALIZZARE NEI COMUNI DI CENTRACHE (CZ) E MONTEPAONE (CZ) E RELATIVE OPERE DI CONNESSIONE ALLA R.T.N. RICADENTI NEL COMUNE DI PETRIZZI (CZ)</p>					
<p>DISEGNI ARCHITETTONICI AEROGENERATORI</p>		<p>ELABORATO A.16.b.8</p>			
<p>PROPONENTE:</p>  <p>Statkraft</p> <p>SKI 17 s.r.l. via Caradosso n.9 Milano 20123 P.Iva 12128880965</p>		<p>PROGETTO E SIA:</p>  <p>ATECH SOCIETA' DI INGEGNERIA</p> <p>Via Caduti di Nassirya, 55 70124- Bari (BA) pec: atechsr@legalmail.it</p> <p>Ing. Alessandro Antezza</p> <p>Il DIRETTORE TECNICO Ing. Orazio Tricantico</p>  			
<p>CONSULENZA:</p>		<p>SOLARITES RENEWABLE ENERGY</p> <p>SOLARITES s.r.l. piazza V. Emanuele II n.14 Ceva (CN) 12073</p>			
0	DIC 2022	B.B.	A.A. - O.T.	A.A. - O.T.	Progetto Definitivo
EM./REV.	DATA	REDATTO	VERIFICATO	APPROVATO	DESCRIZIONE