

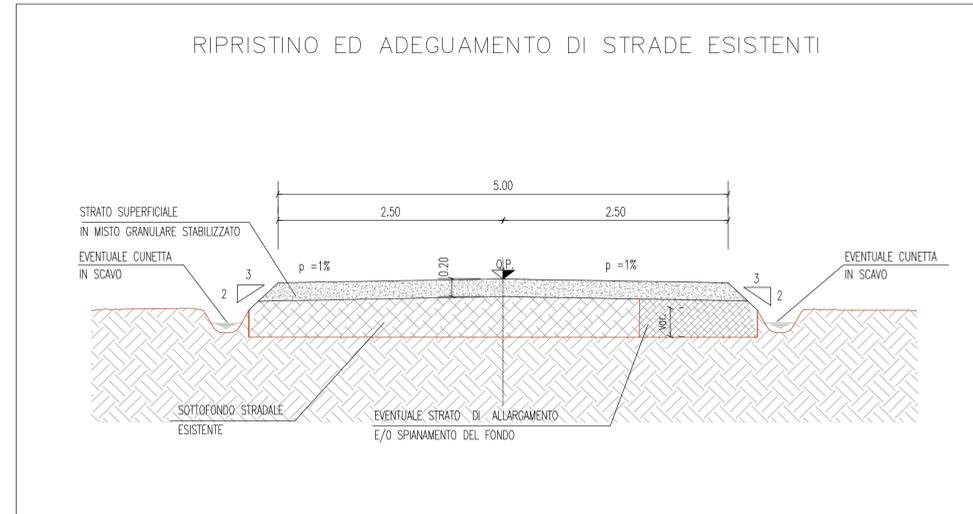
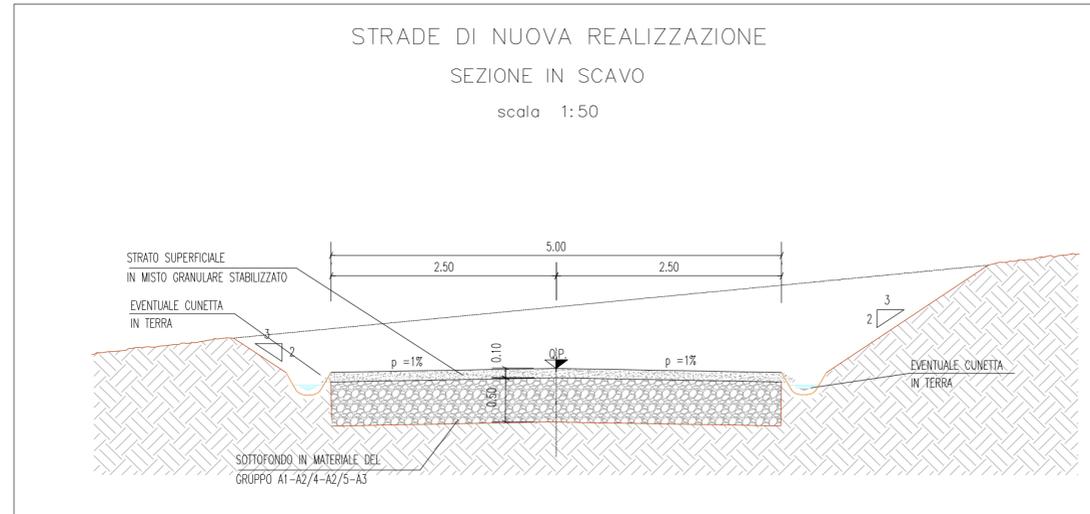
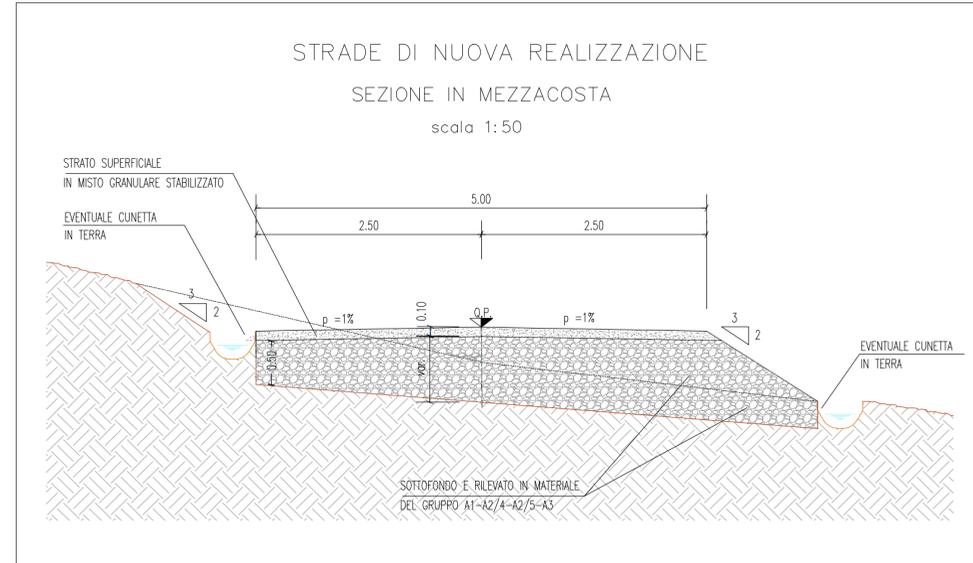


STRADE INTERNE REALIZZATE CON MATERIALE DRENANTE

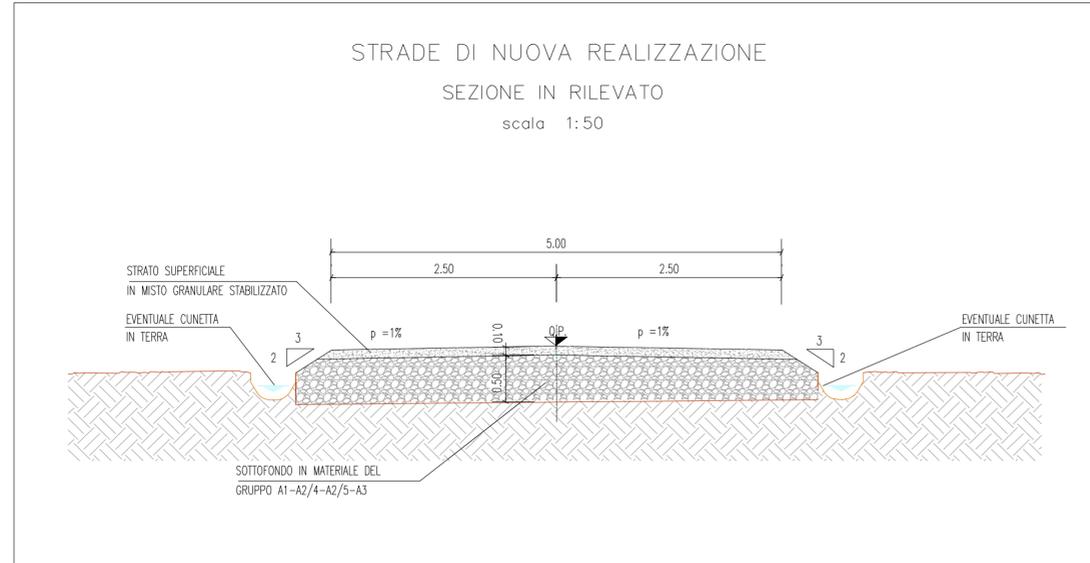

SCALA 1:50

PARTICOLARI STRADE INTERNE

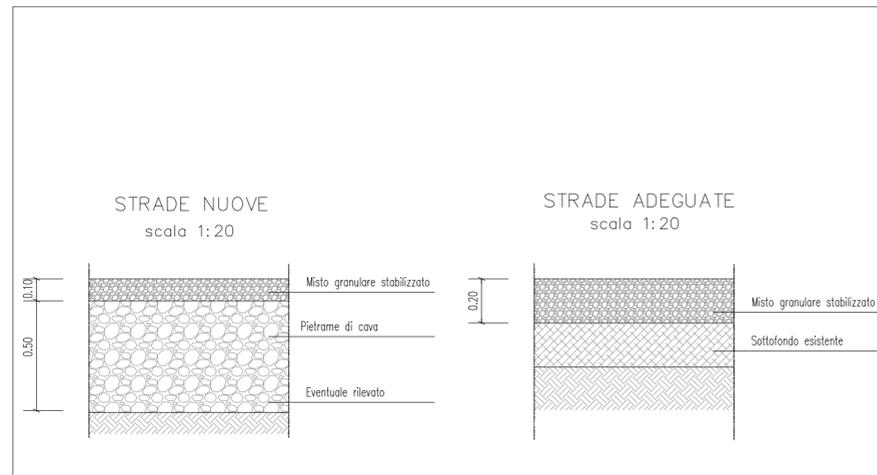

Regione

Calabria

Provincia di

Catanzaro

COMUNE DI CENTRACHE

COMUNE DI MONTEPAONE

COMUNE DI PETRIZZI

PROGETTO DEFINITIVO RELATIVO ALLA REALIZZAZIONE DI UN IMPIANTO EOLICO COSTITUITO DA 5 AEROGENERATORI DA REALIZZARE NEI COMUNI DI CENTRACHE (CZ) E MONTEPAONE (CZ) E RELATIVE OPERE DI CONNESSIONE ALLA R.T.N. RICADENTI NEL COMUNE DI PETRIZZI (CZ)

SEZIONI TIPO
SCALE VARIE

ELABORATO
A.16.d.1

PROPONENTE:

Statkraft

SKI 17 s.r.l.
 via Caradosso n.9
 Milano 20123
 P.Iva 12128880965

PROGETTO E SIA:

ATECH
 SOCIETÀ DI INGEGNERIA

Via Caduti di Nassirya, 55
 70124- Bari (BA)
 pec: atechsr@legalmail.it

Ing. Alessandro Antezza

II DIRETTORE TECNICO
 Ing. Orazio Tricarico

CONSULENZA:

SOLARITES
 RENEWABLE ENERGY

SOLARITES s.r.l.
 piazza V.Emanuele II n.14
 Ceva (CN) 12073

0	DIC 2022	B.B.	A.A. - O.T.	A.A. - O.T.	Progetto Definitivo
EM./REV.	DATA	REDATTO	VERIFICATO	APPROVATO	DESCRIZIONE