



### SEZIONE LONGITUDINALE A-A

SCALA 1:50

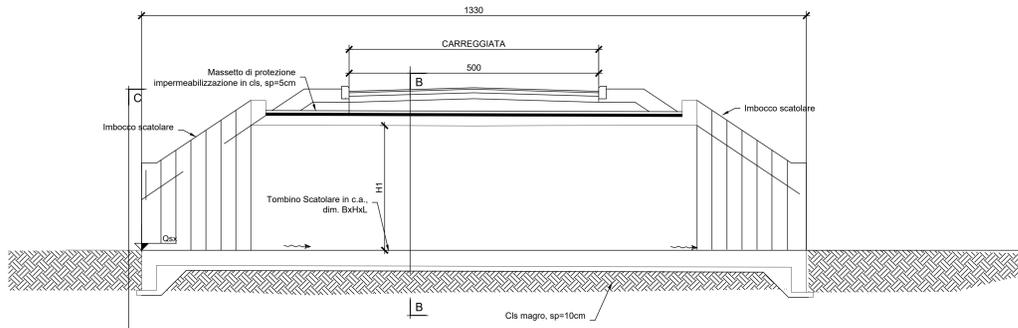


### VISTA DALL'ALTO

SCALA 1:50

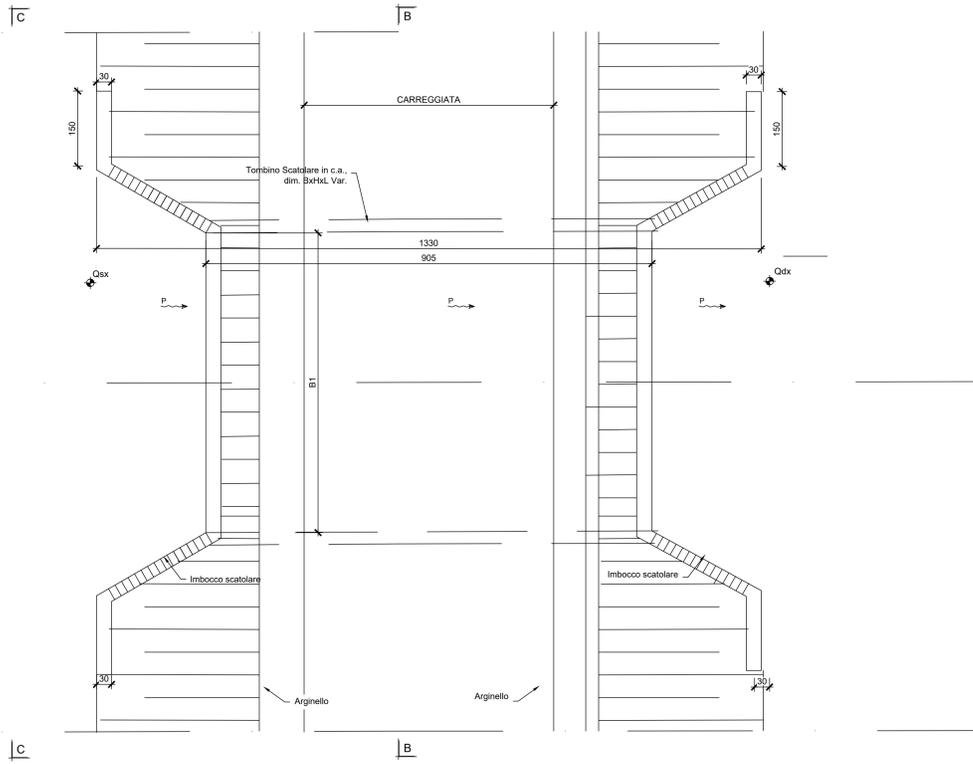


### CARPENTERIA PIANTA SPICCATO FONDAZIONI

SCALA 1:50

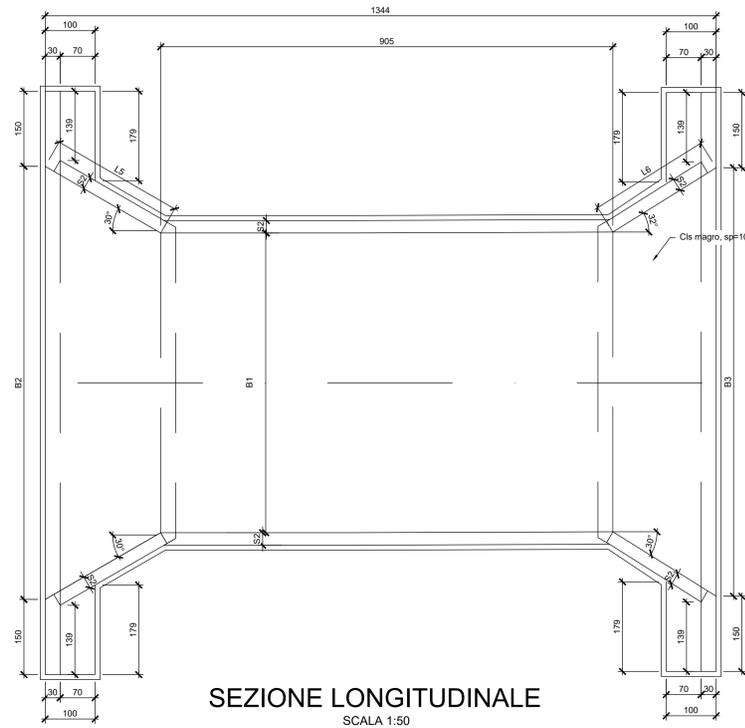


### SEZIONE LONGITUDINALE

SCALA 1:50

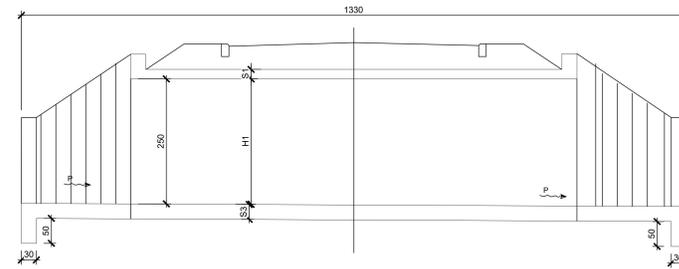


### SEZIONE B-B

SCALA 1:50

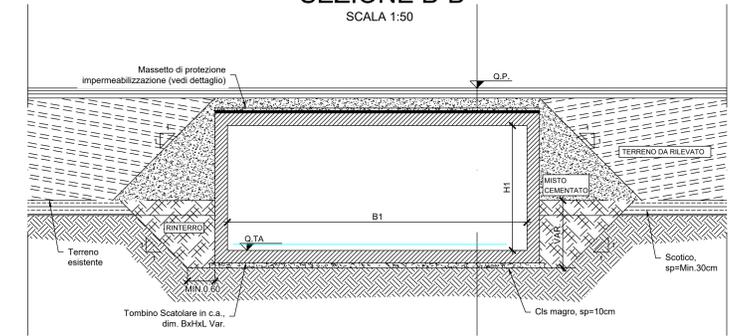

### SEZIONE C-C


SCALA 1:50

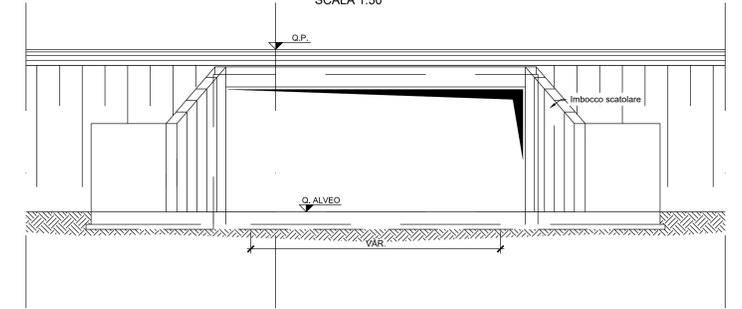


B1 (m)	H1 (m)	S1 (cm)	S2 (cm)	S3 (cm)
6.00	2.50	50	50	50

### SEZIONE TRASVERSALE

SCALA 1:25

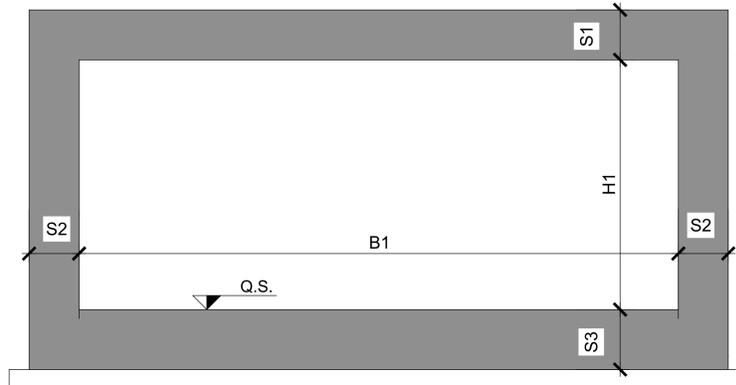

### DETTAGLIO IMPERMEABILIZZAZIONE

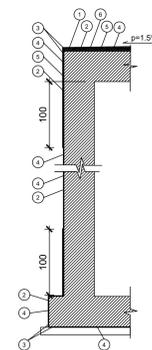

LEGENDA	
1	MASSETTO DI PROTEZIONE IN CONGLOMERATO CEMENTIZIO (C25/30) S >= 5 cm
2	BITUME SPALMATO A CALDO (PRIMER)
3	GEOSINTETICO NON TESSUTO DI PROTEZIONE IN POLIESTERE A FILO CONTINUO DA 400 g/m², AVENTE RESISTENZA MINIMA A TRAZIONE, NELLA DIREZIONE DI MASSIMA RESISTENZA DI 24KN/m
4	GUAINA BITUMINOSA S=4 mm ARMATA CON TESSUTO NON TESSUTO IN POLIESTERE A FILO CONTINUO
5	GUAINA BITUMINOSA S=4 mm ARMATA CON TESSUTO NON TESSUTO IN POLIESTERE A FILO CONTINUO
6	RETE ELETTROSALDATA MAGLIA 10x10 cm CON D=6 mm

Regione  
**Calabria**

Provincia di  
**Catanzaro**

COMUNE DI  
**CENTRACHE**

COMUNE DI  
**MONTEPAONE**

COMUNE DI  
**PETRIZZI**

PROGETTO DEFINITIVO RELATIVO ALLA REALIZZAZIONE DI UN IMPIANTO EOLICO COSTITUITO DA 5 AEROGENERATORI DA REALIZZARE NEI COMUNI DI CENTRACHE (CZ) E MONTEPAONE (CZ) E RELATIVE OPERE DI CONNESSIONE ALLA R.T.N. RICADENTI NEL COMUNE DI PETRIZZI (CZ)

ATTRAVERSAMENTI IDRAULICI

ELABORATO  
**A.3.1**

**PROPRONTE:**

**Statkraft**

SKI 17 s.r.l.  
via Caradossio n.9  
Milano 20123  
P.Iva 12128800965

**PROGETTO E SIA:**

**ATECH**  
Via Cadute di Nassyria, 55  
70124 - Bari (BA)  
pec: atechar@gmail.it

Ing. Alessandro Antezza  
Il DIRETTORE TECNICO  
Ing. Orazio Tricarico

**CONSULENZA:**

**SOLARITES**  
SOLARITES s.r.l.  
piazza V. Emanuele II n.14  
Ceva (CN) 12073

EM.REV.	DATA	REDATTO	VERIFICATO	APPROVATO	DESCRIZIONE
0	DIC 2022	B.B.	A.A. - O.T.	A.A. - O.T.	Progetto Definitivo