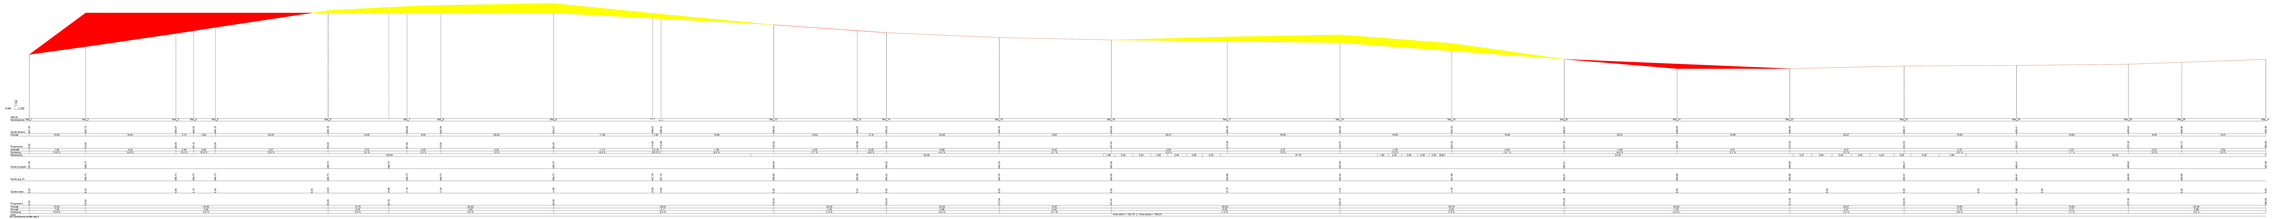

Regione Calabria

COMUNE DI CENTRACHE

COMUNE DI MONTEPAONE

COMUNE DI PETRIZZI

Provincia di Catanzaro

PROGETTO DEFINITIVO RELATIVO ALLA REALIZZAZIONE DI UN IMPIANTO EOLICO COSTITUITO DA 5 AEROGENERATORI DA REALIZZARE NEI COMUNI DI CENTRACHE (CZ) E MONTEPAONE (CZ) E RELATIVE OPERE DI CONNESSIONE ALLA R.T.N. RICADENTI NEL COMUNE DI PETRIZZI (CZ)

PROFILI LONGITUDINALE WTG 05

ELABORATO

A.16.a.14.6

PROPONENTE:

Statkraft

SKI 17 s.r.l.
via Canonicato n.6
Milano 20123
P.Iva 12138860965

PROGETTO E SIA:

ATECH
Via Cavalli di Rasiccria, 33
Catanzaro 88100
pec: atech@pagmail.it

Ing. Alessandro Arteaga

Il DIRETTORE TECNICO
Ing. Orazio Tricarico

ORDINE DEGLI INGEGNERI PROV. CATANZARO
Ing. Alessandro Arteaga
Sez. A - 3370
ORDINE DEGLI INGEGNERI PROV. POTENZA
Ing. Orazio Tricarico
Sez. A - 2502

CONSULENZA:

SOLARITES
SOLARITES s.r.l.
Via Cavalli di Rasiccria n.14
Greta (CN) 12070

EM-REV	DATA	REDATTO	VERIFICATO	APPROVATO	DESCRIZIONE
0	DIC 2022	B.B.	A.A. - O.T.	A.A. - O.T.	Progetto Definitivo