


- LEGENDA**
- WTG
 - ▭ SUPERFICIE ASSERVIMENTO AEREO
 - ▭ SUPERFICIE DI ASSERVIMENTO ELETTRODOTTO
 - ▭ SUPERFICIE DI OCCUPAZIONE DEFINITIVA
 - ▭ SUPERFICIE DI OCCUPAZIONE TEMPORANEA

NOTA BENE
 LE PLANIMETRIE CATASTALI (fonte Agenzia delle Entrate) NON SONO ALLINEATE CON LA CARTA TECNICA REGIONALE E CON L'ORTOFOTO. IN FASE DI PROGETTAZIONE ESECUTIVA VERRANNO EFFETTUATI MAGGIORI APPROFONDIMENTI PRIMA DELL'APPOSIZIONE DEL VINCOLO DI ESPROPRIO.

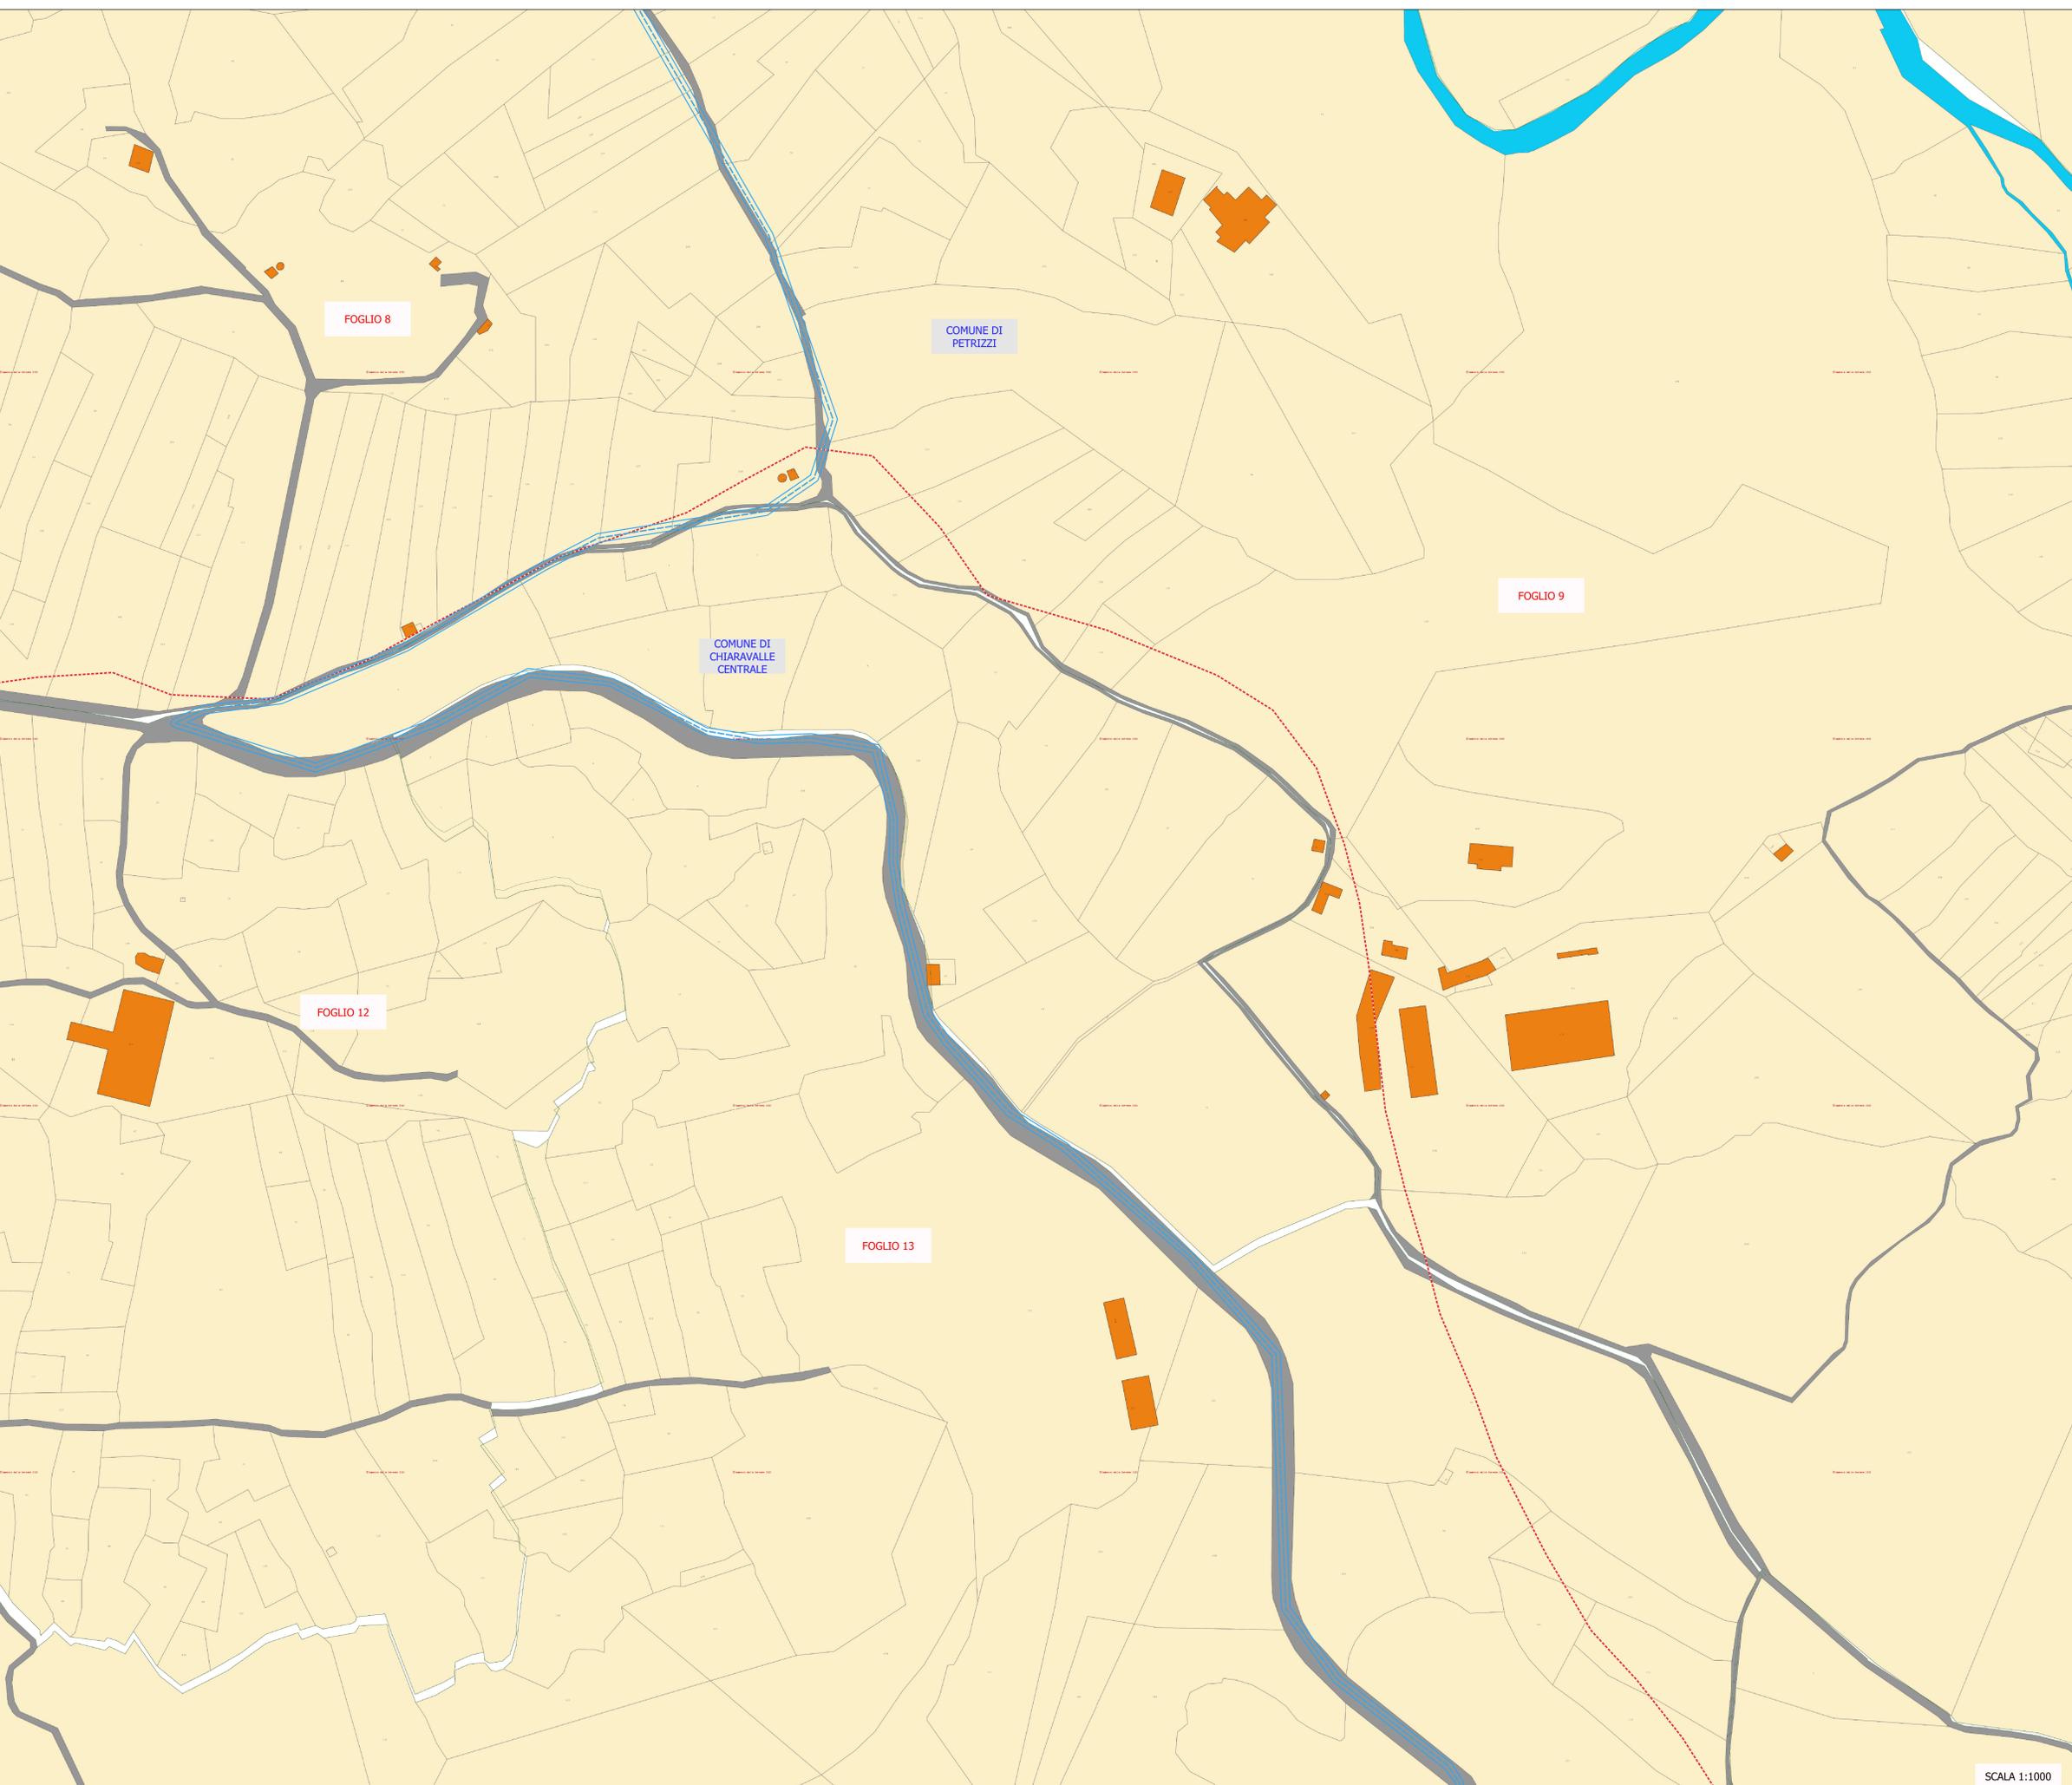







PROGETTO DEFINITIVO RELATIVO ALLA REALIZZAZIONE DI UN IMPIANTO EOLICO COSTITUITO DA 5 AEROGENERATORI DA REALIZZARE NEI COMUNI DI CENTRACHE (CZ) E MONTEPAONE (CZ) E RELATIVE OPERE DI CONNESSIONE ALLA R.T.N. RICADENTI NEL COMUNE DI PETRIZZI (CZ)

PIANO PARTICELLARE DI ESPROPRIO GRAFICO QUADRO 12 ELABORATO A.16.a.18.12

PROPRONTE:


 SKI 17 s.r.l. via Caradesso n.9 Milano 20123 P.Iva 12128800965

PROGETTO E SIA:


 ATECH SOCIETA' DI INGEGNERIA
 Via Carducci di Alessandria, 55 77124-Barì (SA)
 pec: atechs@ingmail.it
 Ing. Alessandro Artezza
 II DIRETTORE TECNICO
 Ing. Orazio Tricarico


 SOLARITES s.r.l.
 piazza V. Emanuele II n.14 Ceva (CN) 12073

EM.REV.	DATA	REDDATO	VERIFICATO	APPROVATO	DESCRIZIONE
0	DIC 2022	B.B.	A.A. - O.T.	A.A. - O.T.	Progetto Definitivo

SCALA 1:1000