


- LEGENDA**
- WTG
  - SUPERFICIE DI ASSERVIMENTO AEREO
  - SUPERFICIE DI ASSERVIMENTO ELETTRODOTTO
  - SUPERFICIE DI OCCUPAZIONE DEFINITIVA
  - SUPERFICIE DI OCCUPAZIONE TEMPORANEA

**NOTA BENE**  
 LE PLANIMETRIE CATASTALI (fonte Agenzia delle Entrate) NON SONO ALLINEATE CON LA CARTA TECNICA REGIONALE E CON L'ORTOFOTO. IN FASE DI PROGETTAZIONE ESECUTIVA VERRANNO EFFETTUATI MAGGIORI APPROFONDIMENTI PRIMA DELL'APPOSIZIONE DEL VINCOLO DI ESPROPRIO.

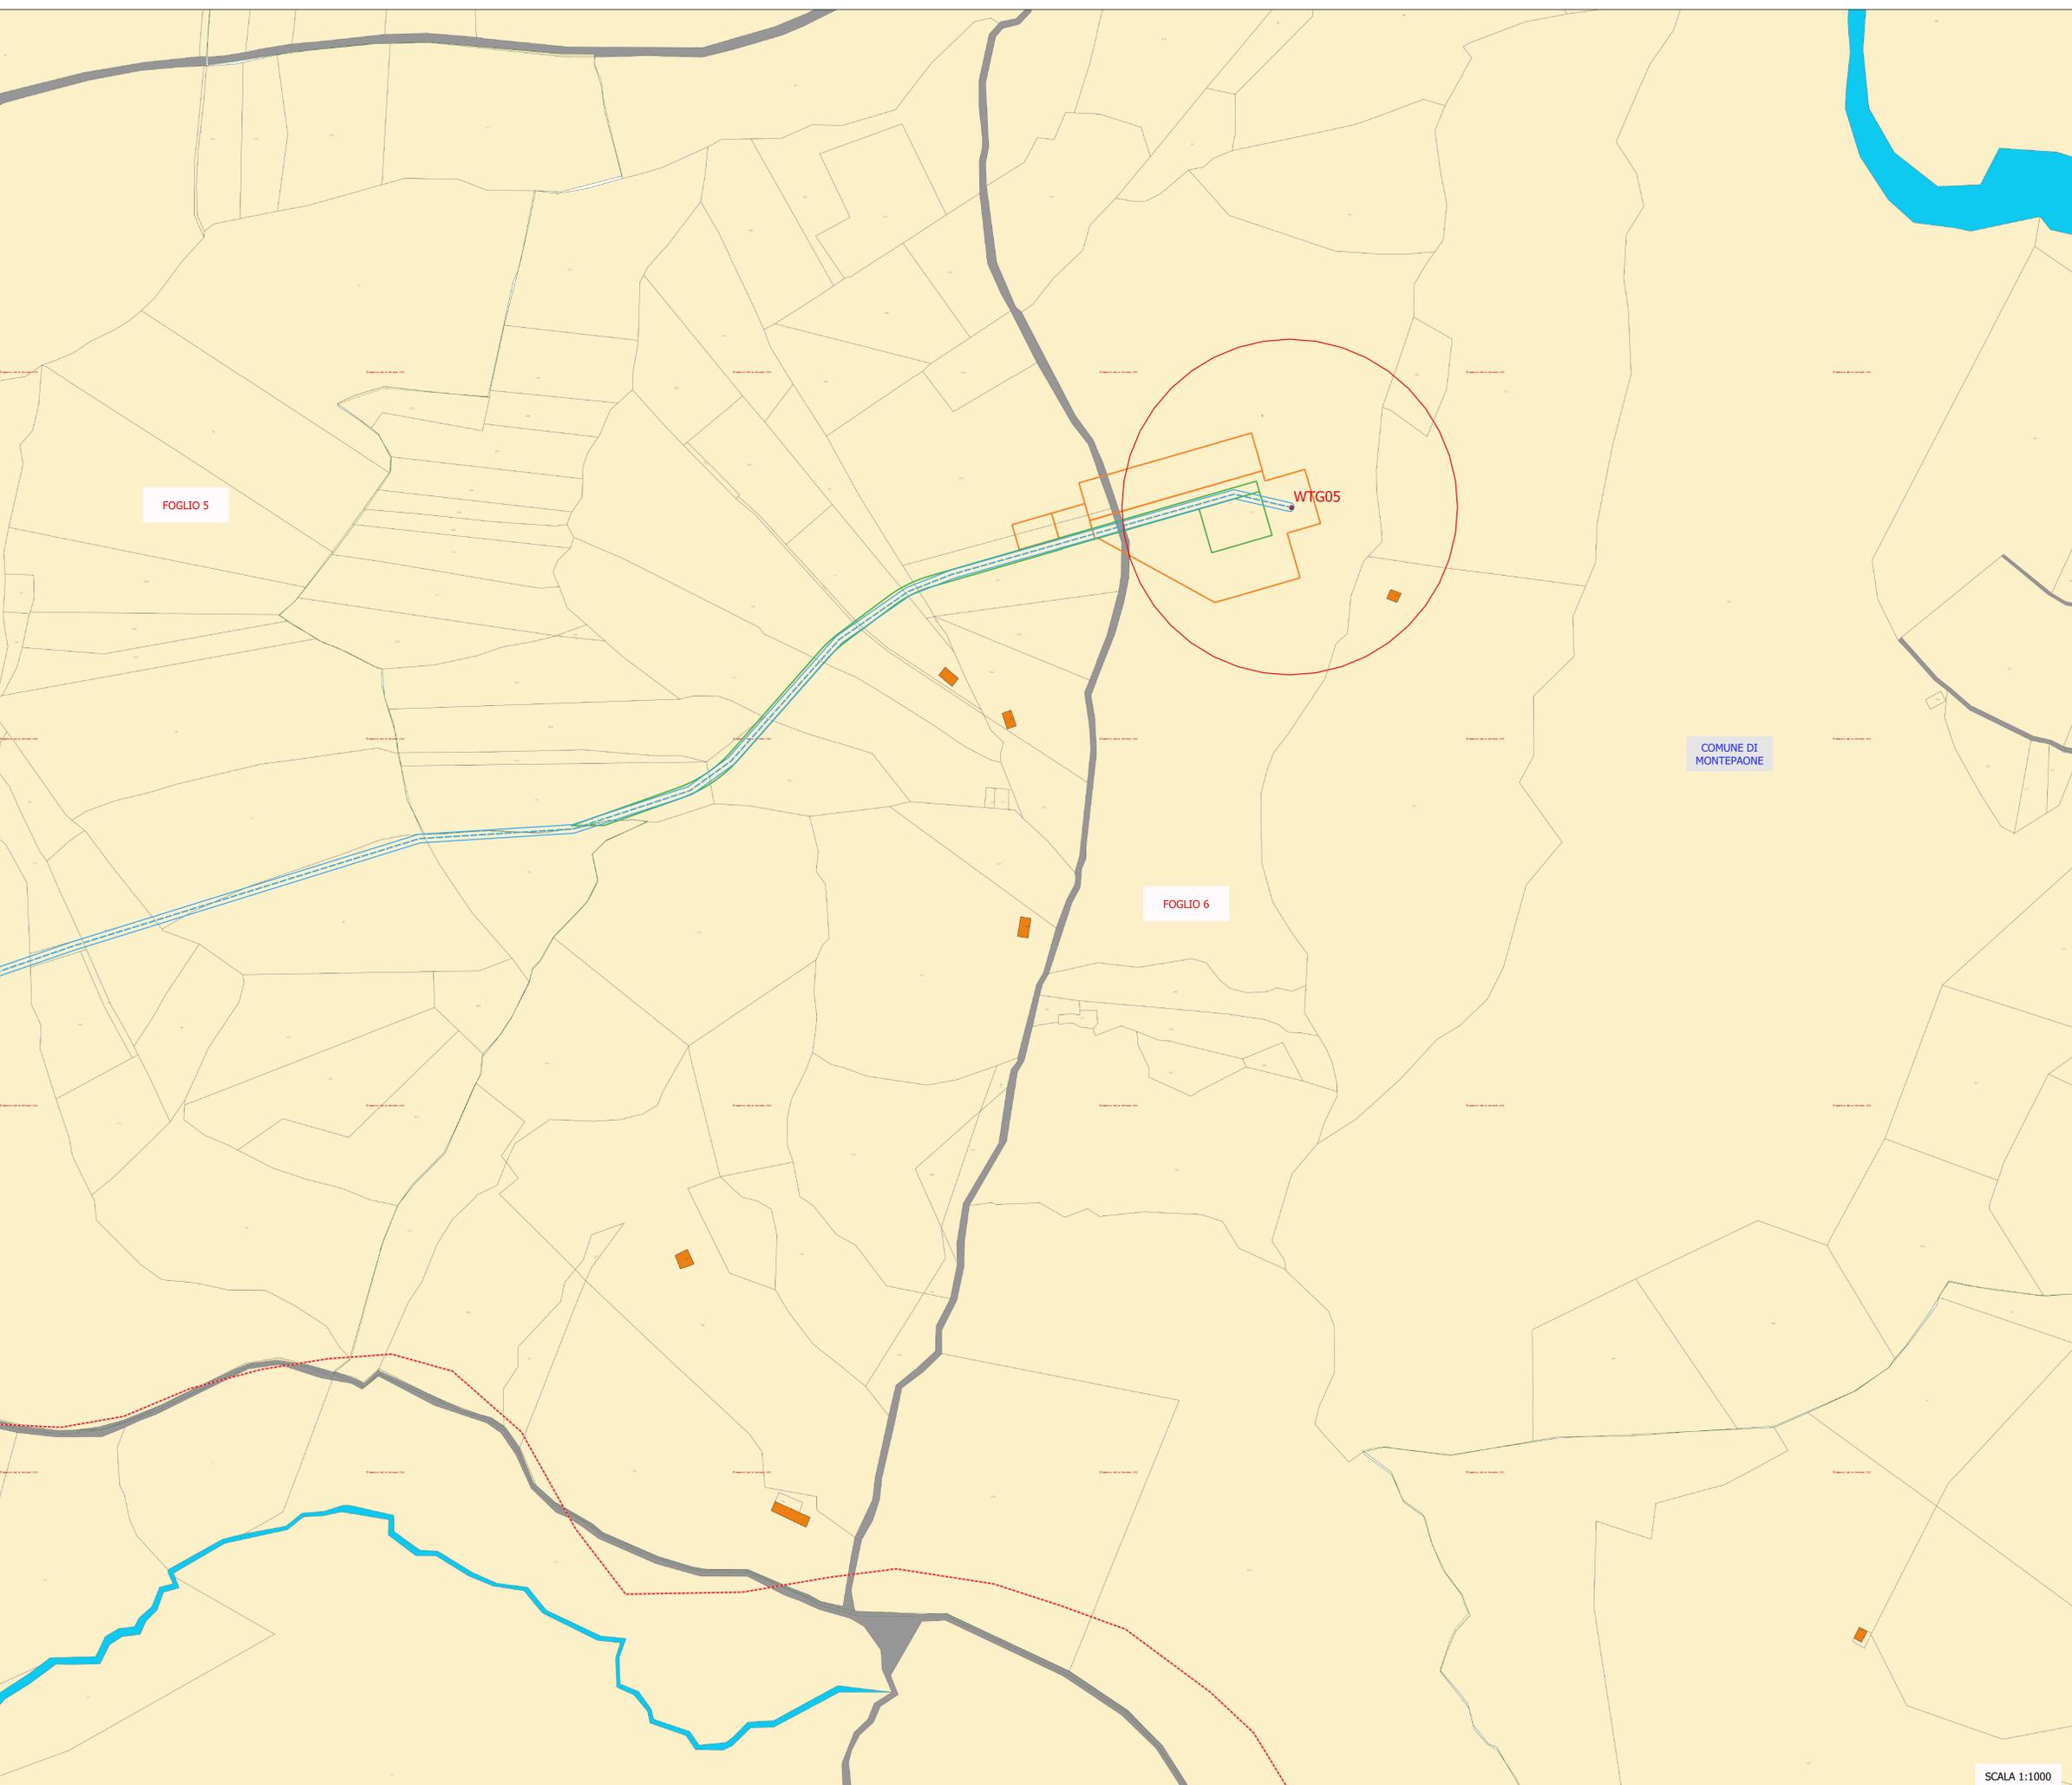

FOGLIO 5

FOGLIO 6

COMUNE DI MONTEPAONE

WTG05

**Regione**



Calabria

**COMUNE DI CENTRACHE**



**COMUNE DI MONTEPAONE**



**COMUNE DI PETRIZZI**



**Provincia di**



Catanzaro

**PROGETTO DEFINITIVO RELATIVO ALLA REALIZZAZIONE DI UN IMPIANTO EOLICO COSTITUITO DA 5 AEROGENERATORI DA REALIZZARE NEI COMUNI DI CENTRACHE (CZ) E MONTEPAONE (CZ) E RELATIVE OPERE DI CONNESSIONE ALLA R.T.N. RICADENTI NEL COMUNE DI PETRIZZI (CZ)**

PIANO PARTICELLARE DI ESPROPRIO GRAFICO  
QUADRO 7

ELABORATO  
A.16.a.18.7

**PROPONENTE:**



**SKI 17 s.r.l.**, via Caradesso n.9 Milano 20123 P.Iva 12128800965

**PROGETTO E SIA:**



Via Carducci di Alessiaria, 55 77024 - Bari (BA) pec: atechs@ingmail.it

Ing. Alessandro Artezza

**IL DIRETTORE TECNICO**  
Ing. Orazio Tricarico



**CONSULENZA:**



**SOLARITES s.r.l.**, piazza V. Emanuele II n. 14 Ceva (CN) 12073



EM.REV.	DATA	REDDATO	VERIFICATO	APPROVATO	DESCRIZIONE
0	DIC 2022	B.B.	A.A. - O.T.	A.A. - O.T.	Progetto Definitivo

SCALA 1:1000