

Regione



Calabria

COMUNE DI
CENTRACHE



COMUNE DI
MONTEPAONE



COMUNE DI
PETRIZZI



Provincia di



Catanzaro

PROGETTO DEFINITIVO RELATIVO ALLA REALIZZAZIONE DI UN IMPIANTO EOLICO COSTITUITO DA 5 AEROGENERATORI DA REALIZZARE NEI COMUNI DI CENTRACHE (CZ) E MONTEPAONE (CZ) E RELATIVE OPERE DI CONNESSIONE ALLA R.T.N. RICADENTI NEL COMUNE DI PETRIZZI (CZ)

**STRALCIO STRUMENTO URBANISTICO
COMUNE DI MONTEPAONE**

ELABORATO

A.16.a.2.2

PROPONENTE:



SKI 17 s.r.l. via
Caradosso n.9 Milano
20123
P.Iva 12128880965

CONSULENZA:

PROGETTO E SIA:



Via Caduti di Nassirya, 55
70124- Bari (BA)
pec: atechsrl@legalmail.it

Ing. Alessandro Antezza


Il DIRETTORE TECNICO
Ing. Orazio Tricarico



SOLARITES s.r.l.
piazza V.Emanuele II n.14
Ceva (CN) 12073

0	DIC 2022	B.B.	A.A. - O.T.	A.A. - O.T.	Progetto Definitivo
EM./REV.	DATA	REDATTO	VERIFICATO	APPROVATO	DESCRIZIONE

- LEGENDA
- WTG PUNTO
 - CAVIDOTTO MT INTERNO
 - CAVIDOTTO MT ESTERNO
 - AREA OPERE DI CONNESSIONE
 - ▭ LIMITI COMUNALI

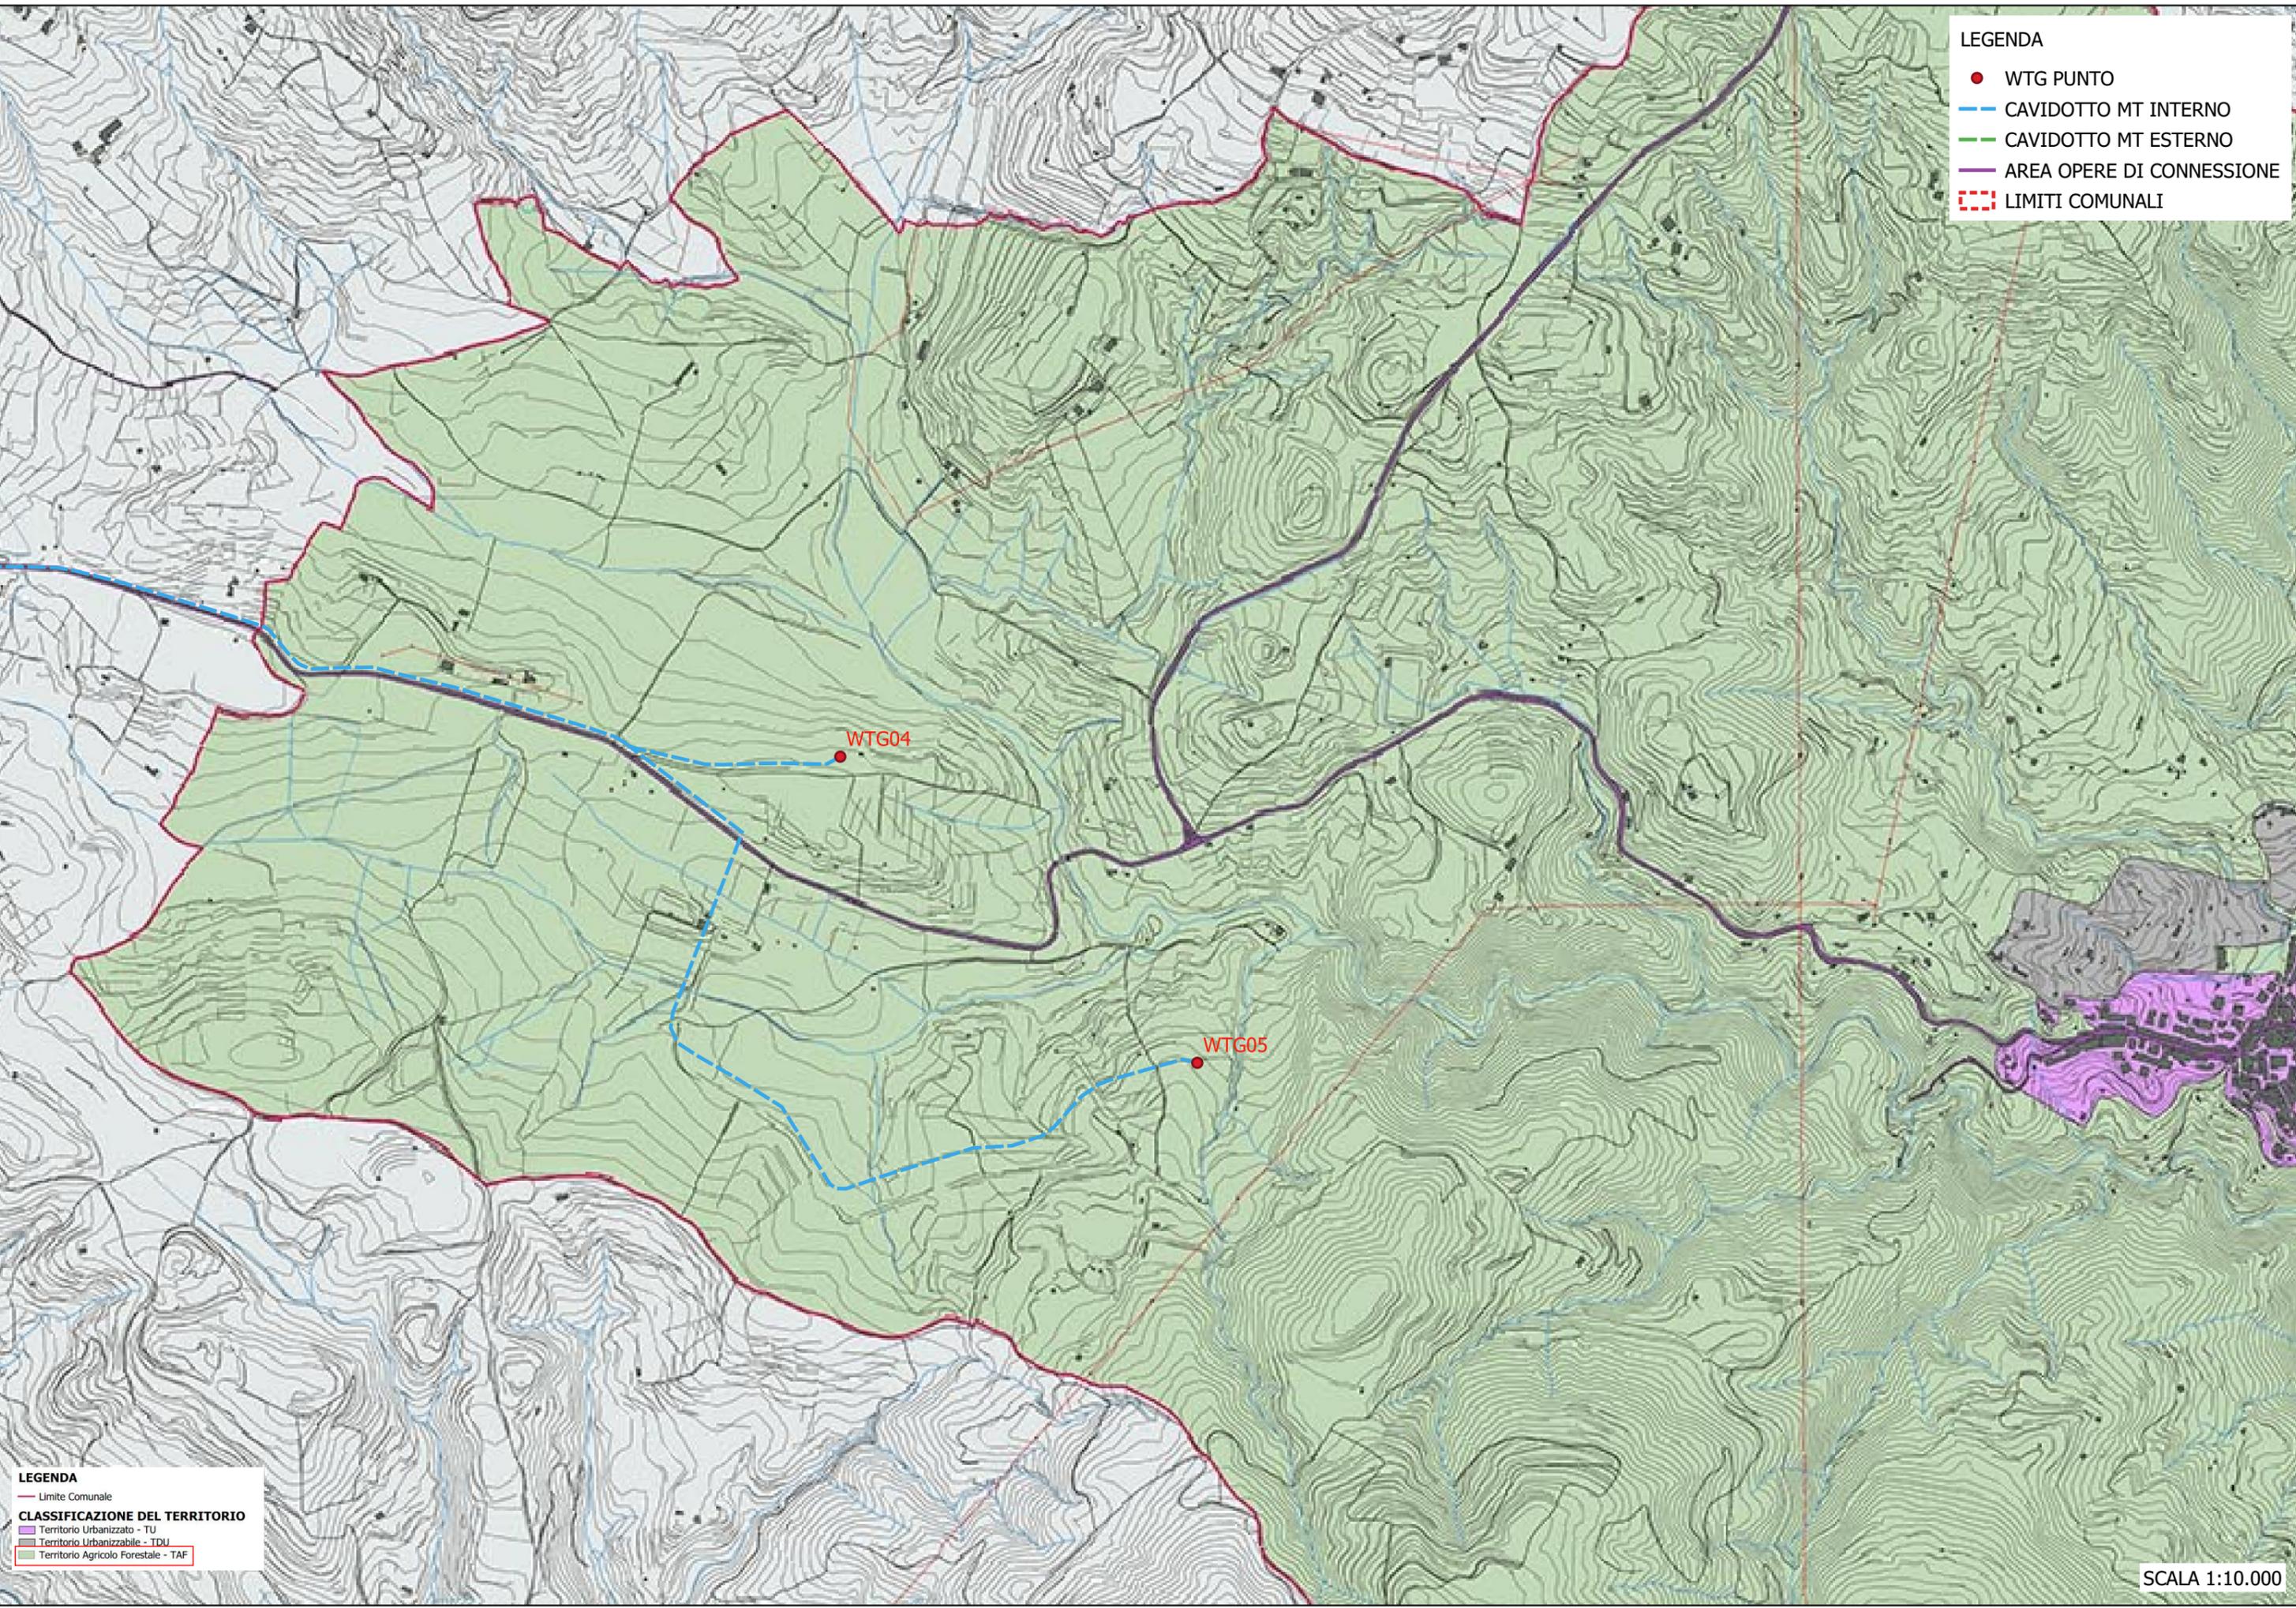

- LEGENDA
- Limite Comunale
- CLASSIFICAZIONE DEL TERRITORIO**
- ▭ Territorio Urbanizzato - TU
 - ▭ Territorio Urbanizzabile - TDU
 - ▭ Territorio Agricolo Forestale - TAF

SCALA 1:10.000