




PROSPETTO "A"

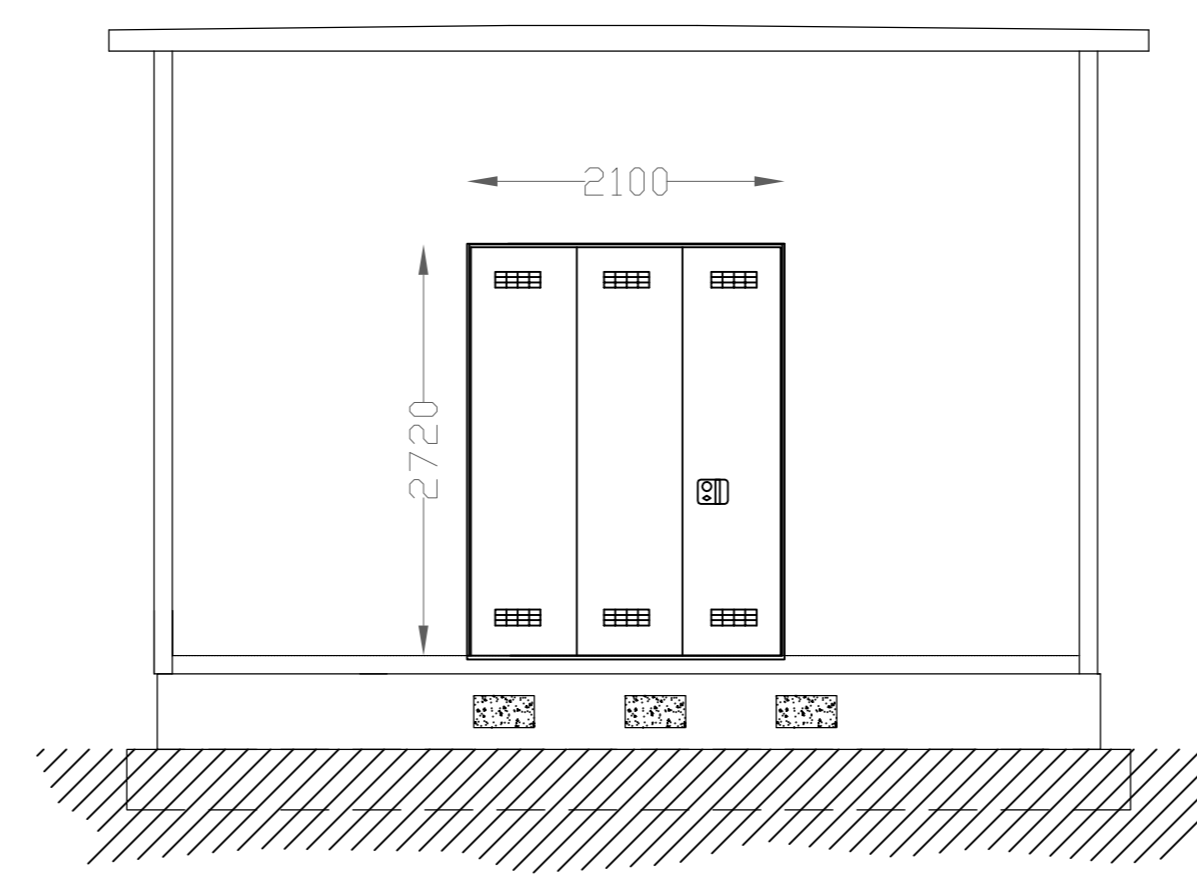

PROSPETTO "B-D"

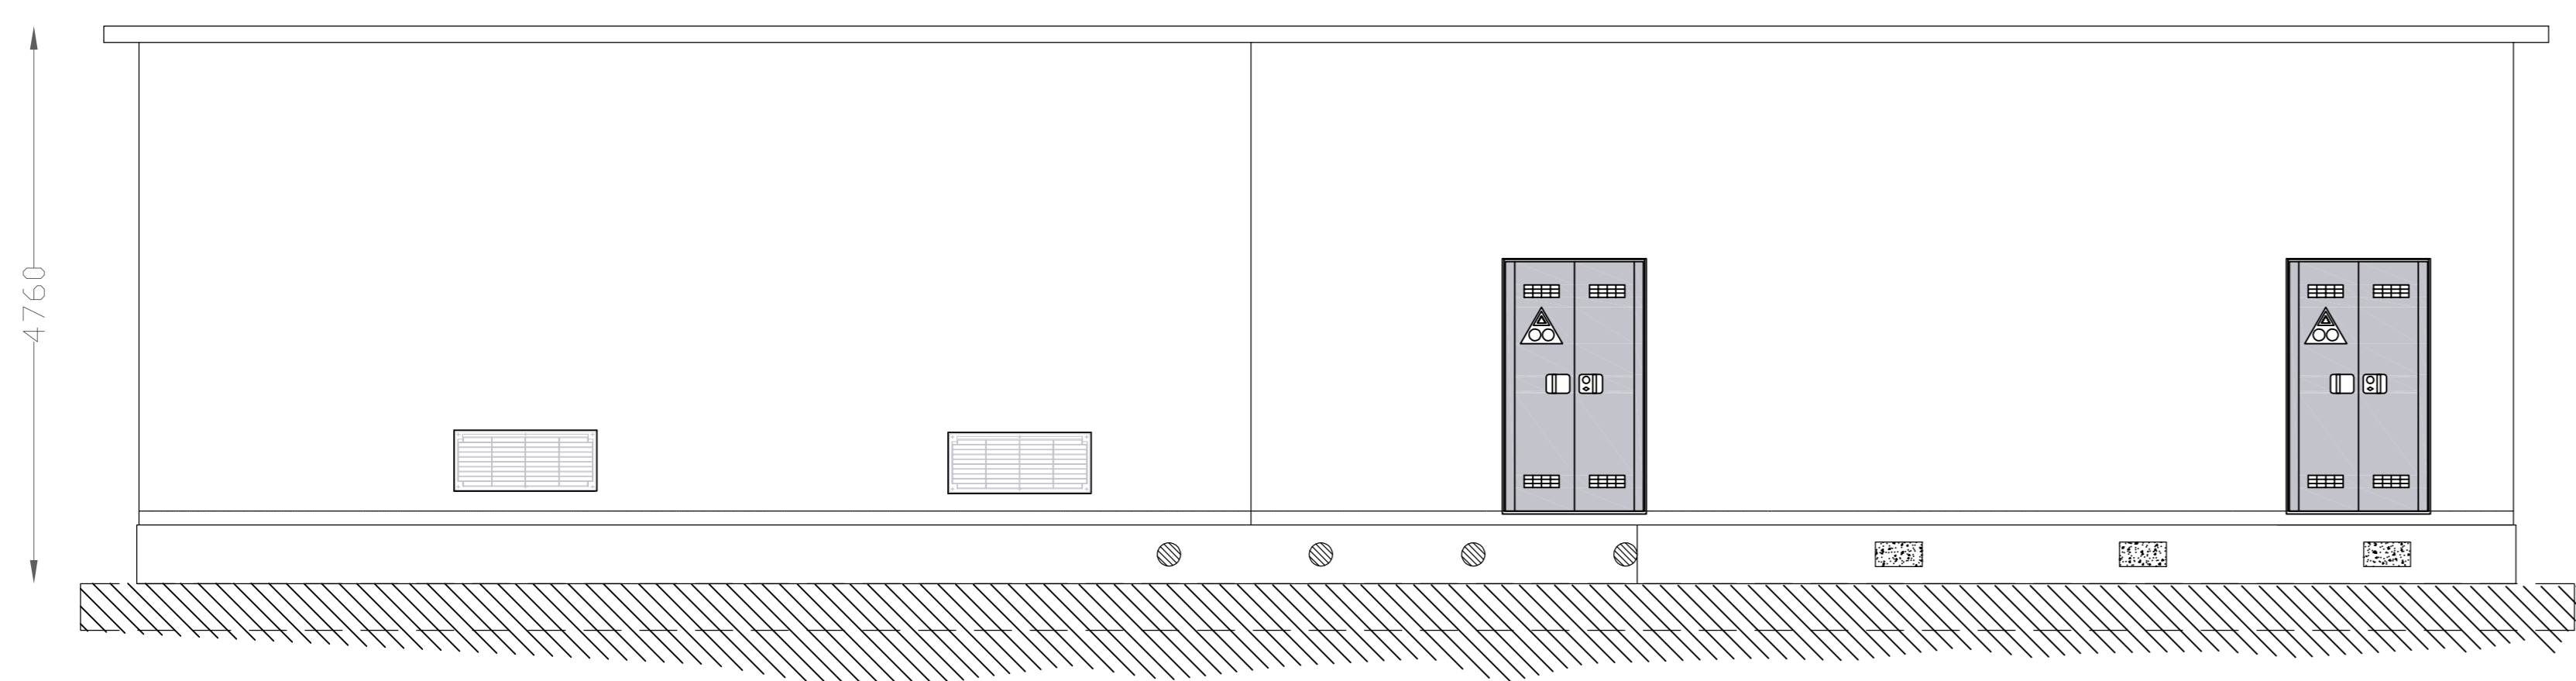


PROSPETTO "C"

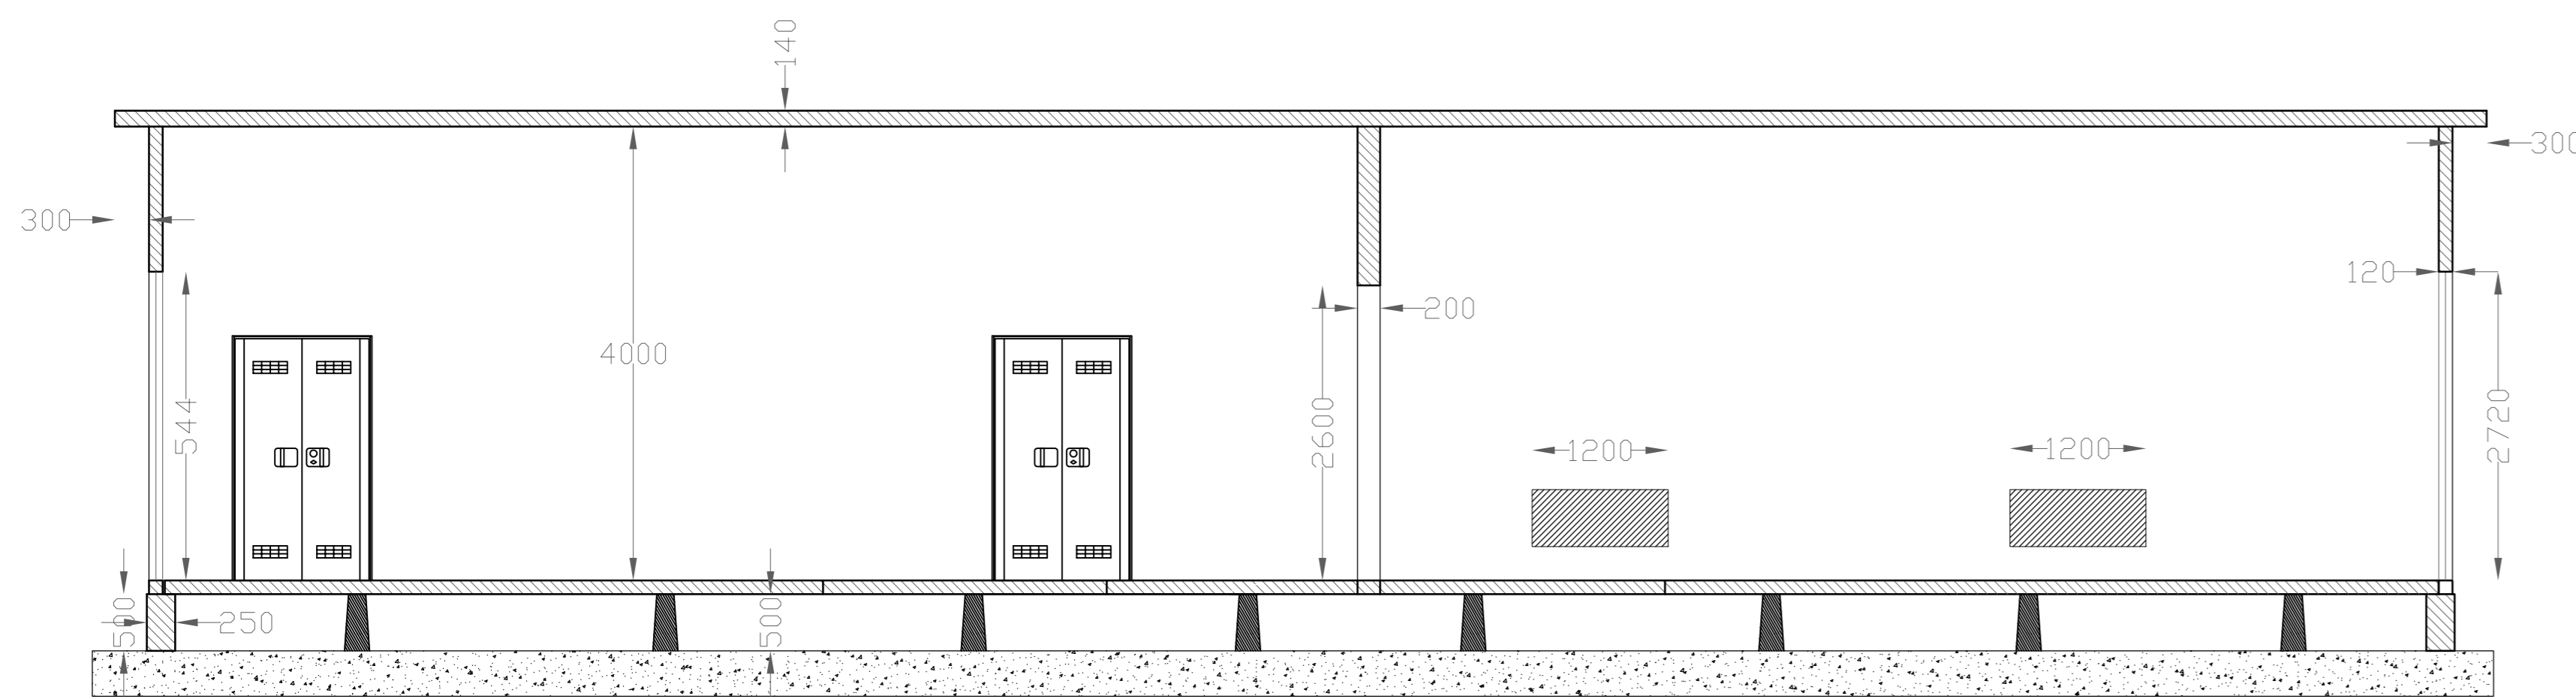


SEZIONE A-A

SOLETTINE ARMATO A CURA E CARICO DEL COMMITENTE

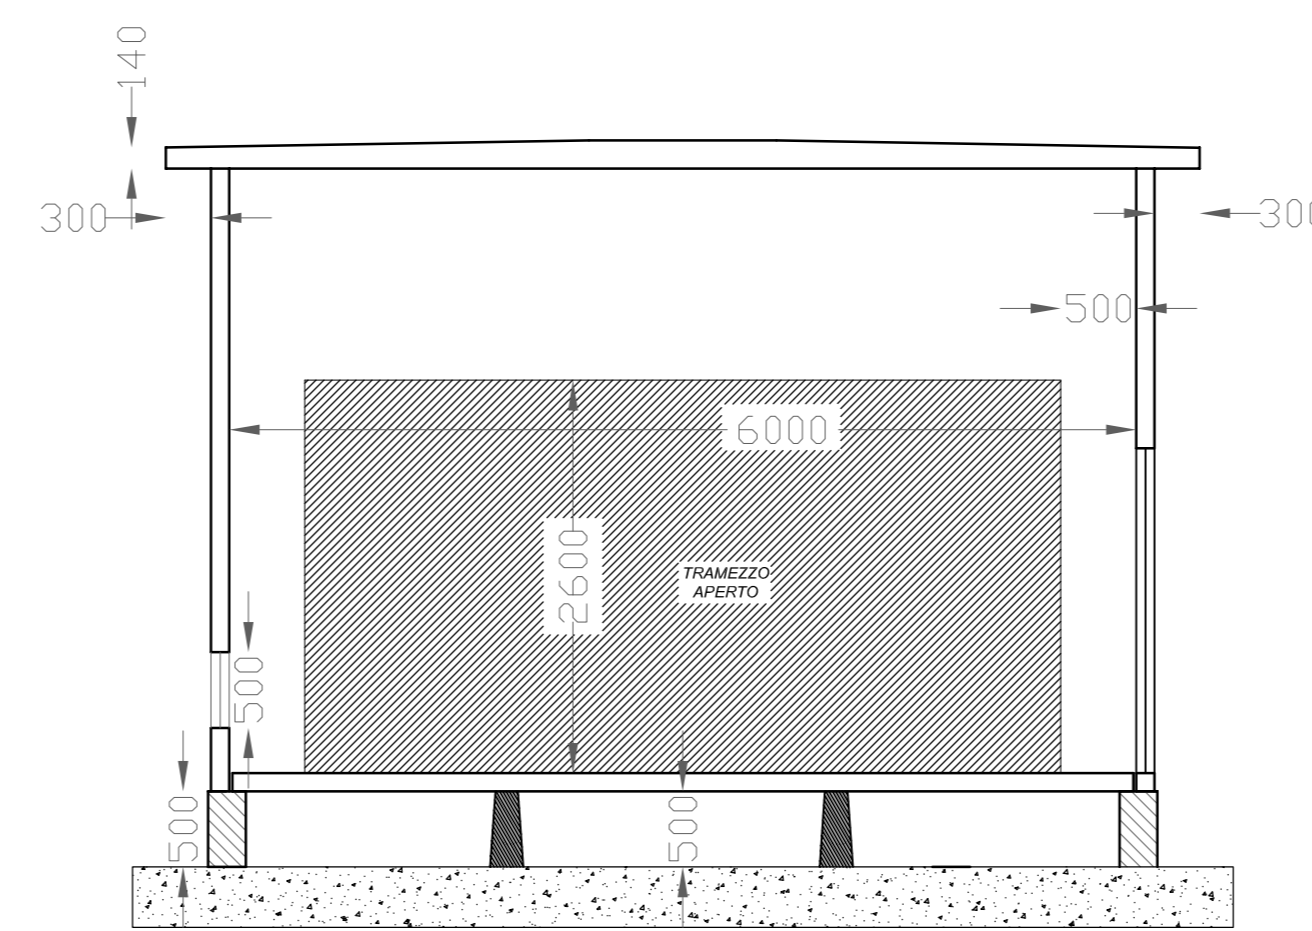

SEZIONE B-B E D-D

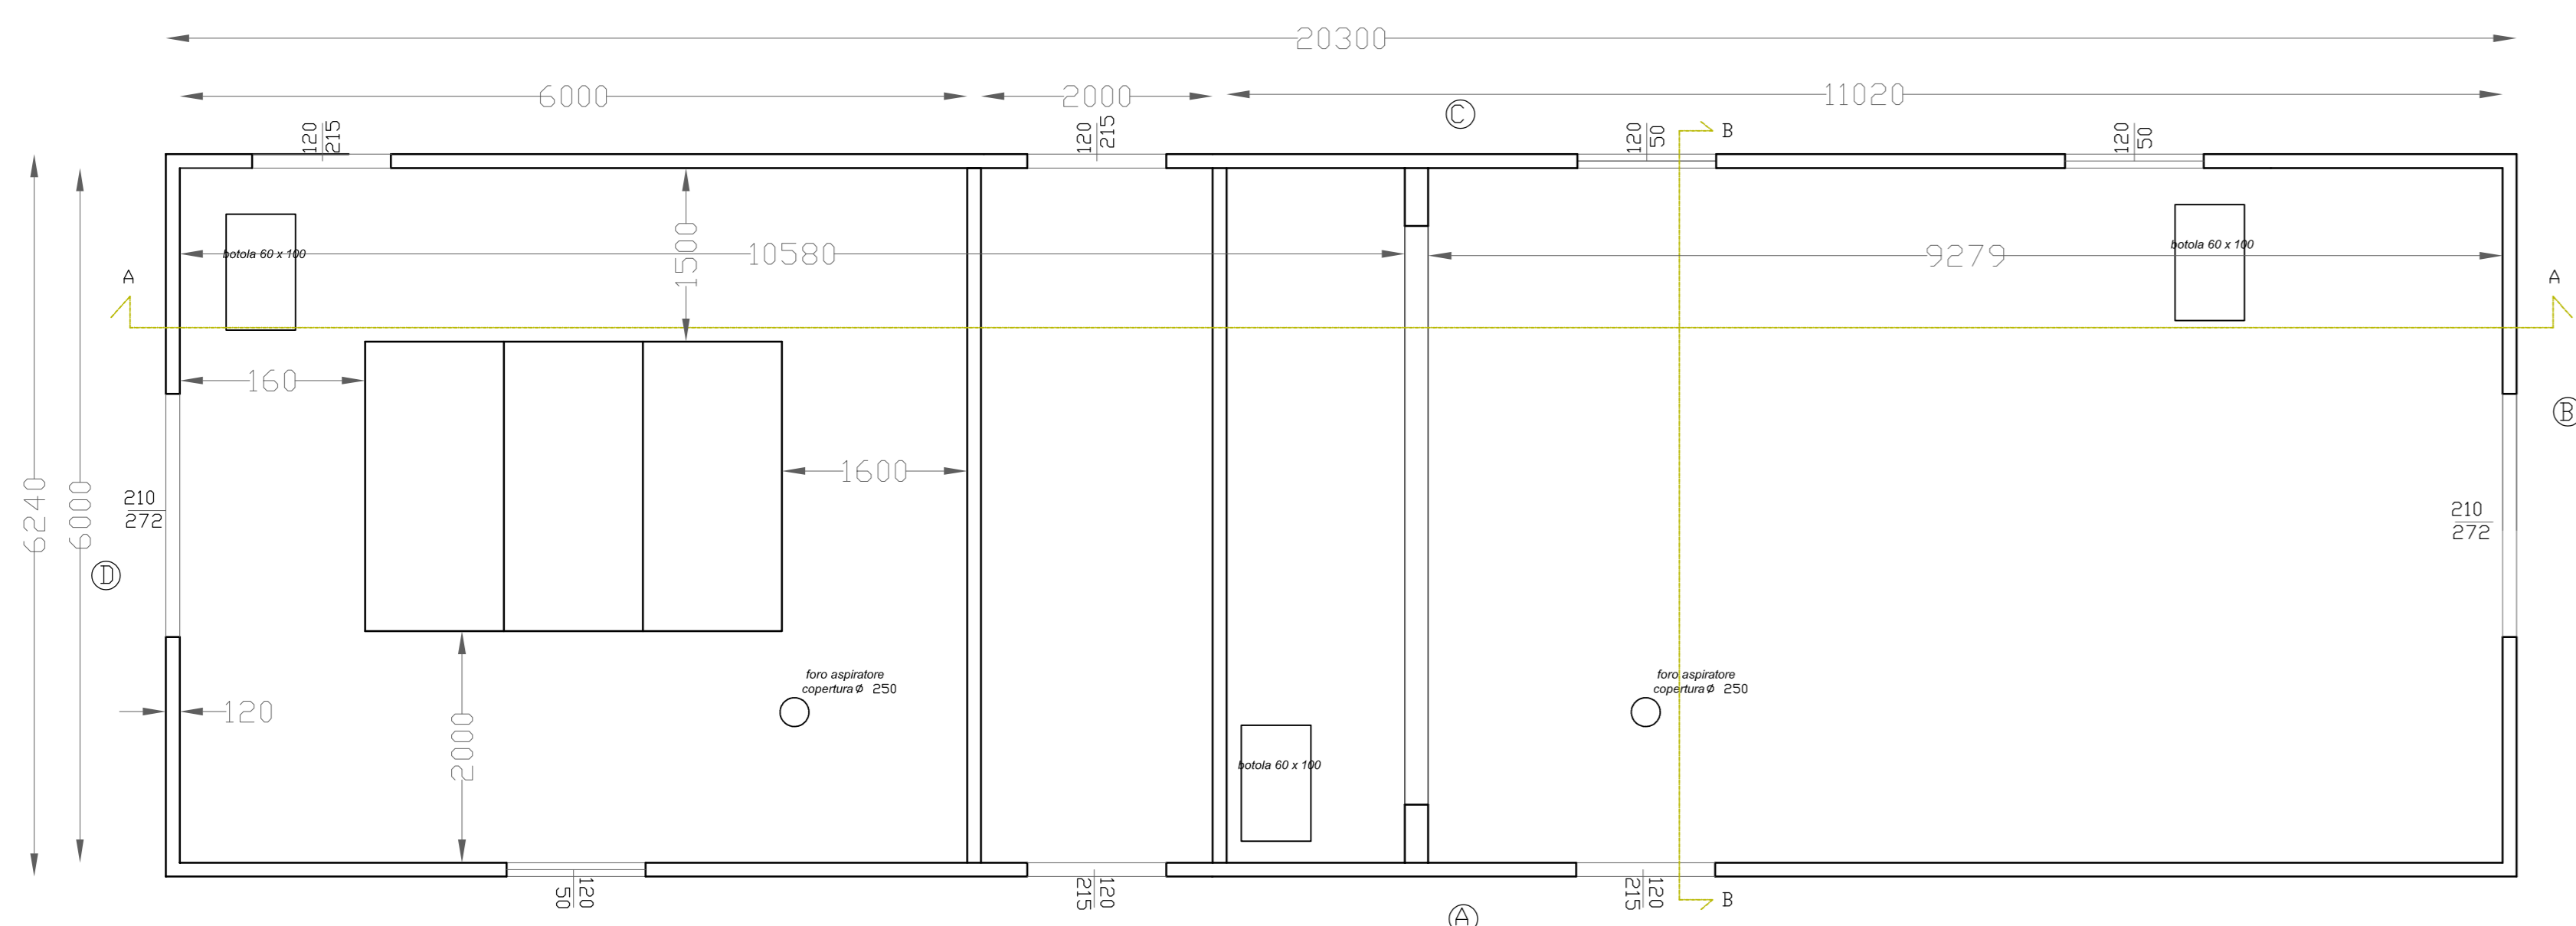

Regione  
Calabria

COMUNE DI  
CENTRACHE

COMUNE DI  
MONTEPAONE

COMUNE DI  
PETRIZZI

Provincia di  
Catanzaro

**PROGETTO DEFINITIVO RELATIVO ALLA REALIZZAZIONE DI UN IMPIANTO EOLICO COSTITUITO DA 5 AEROGENERATORI DA REALIZZARE NEI COMUNI DI CENTRACHE (CZ) E MONTEPAONE (CZ) E RELATIVE OPERE DI CONNESSIONE ALLA R.T.N. RICADENTI NEL COMUNE DI PETRIZZI (CZ)**

DISEGNO ARCHITETTONICO CABINA ELETTRICA

ELABORATO  
**A.16.B.9**

**PROPONENTE:**

Statkraft  
SKI 17 s.r.l.  
via Caradossio n.9  
Milano 20123  
P.Iva

**PROGETTO E SIA:**

ATECH  
Via Caduti di Nassirya, 55  
70124-Bari (BA)  
pec: ateching@legaimal.it  
Ing. Alessandro Antezza  
Il DIRETTORE TECNICO  
Ing. Orazio Tricarico

**PROGETTO ELETTRICO:**

wwwire  
Electro Technical Engineering  
Via Corallo, 56 - 88028 Termoli (CS) - Italy  
T. +39 0875 751452 - M. +39 3284130607 - www.wire.it@gmail.com

**PROGETTO ELETTRICO:**

SOLARITES s.r.l.  
RENEWABLE ENERGY  
piazza V. Emanuele II n.14  
Ceva (CN) 12073

EM.REV.	DATA	REDATTO	VERIFICATO	APPROVATO	DESCRIZIONE
0	30 NOV 2022	A.C.	P.P.	A.A. - O.T.	Progetto Definitivo