


- INQUADRAMENTO TERRITORIALE - 1:250.000**
- WTG - INQUADRAMENTO TERRITORIALE
 - CAVODOTTO INTERRATO DI CONNESSIONE
 - PUNTO DI CONNESSIONE
 - LIMITI AMMINISTRATIVI PROVINCIALI
 - LIMITI AMMINISTRATIVI COMUNALI
 - COMUNI DI VILLAMASSARGIA E MUSU' (SULCIS-IGLESIENTE)

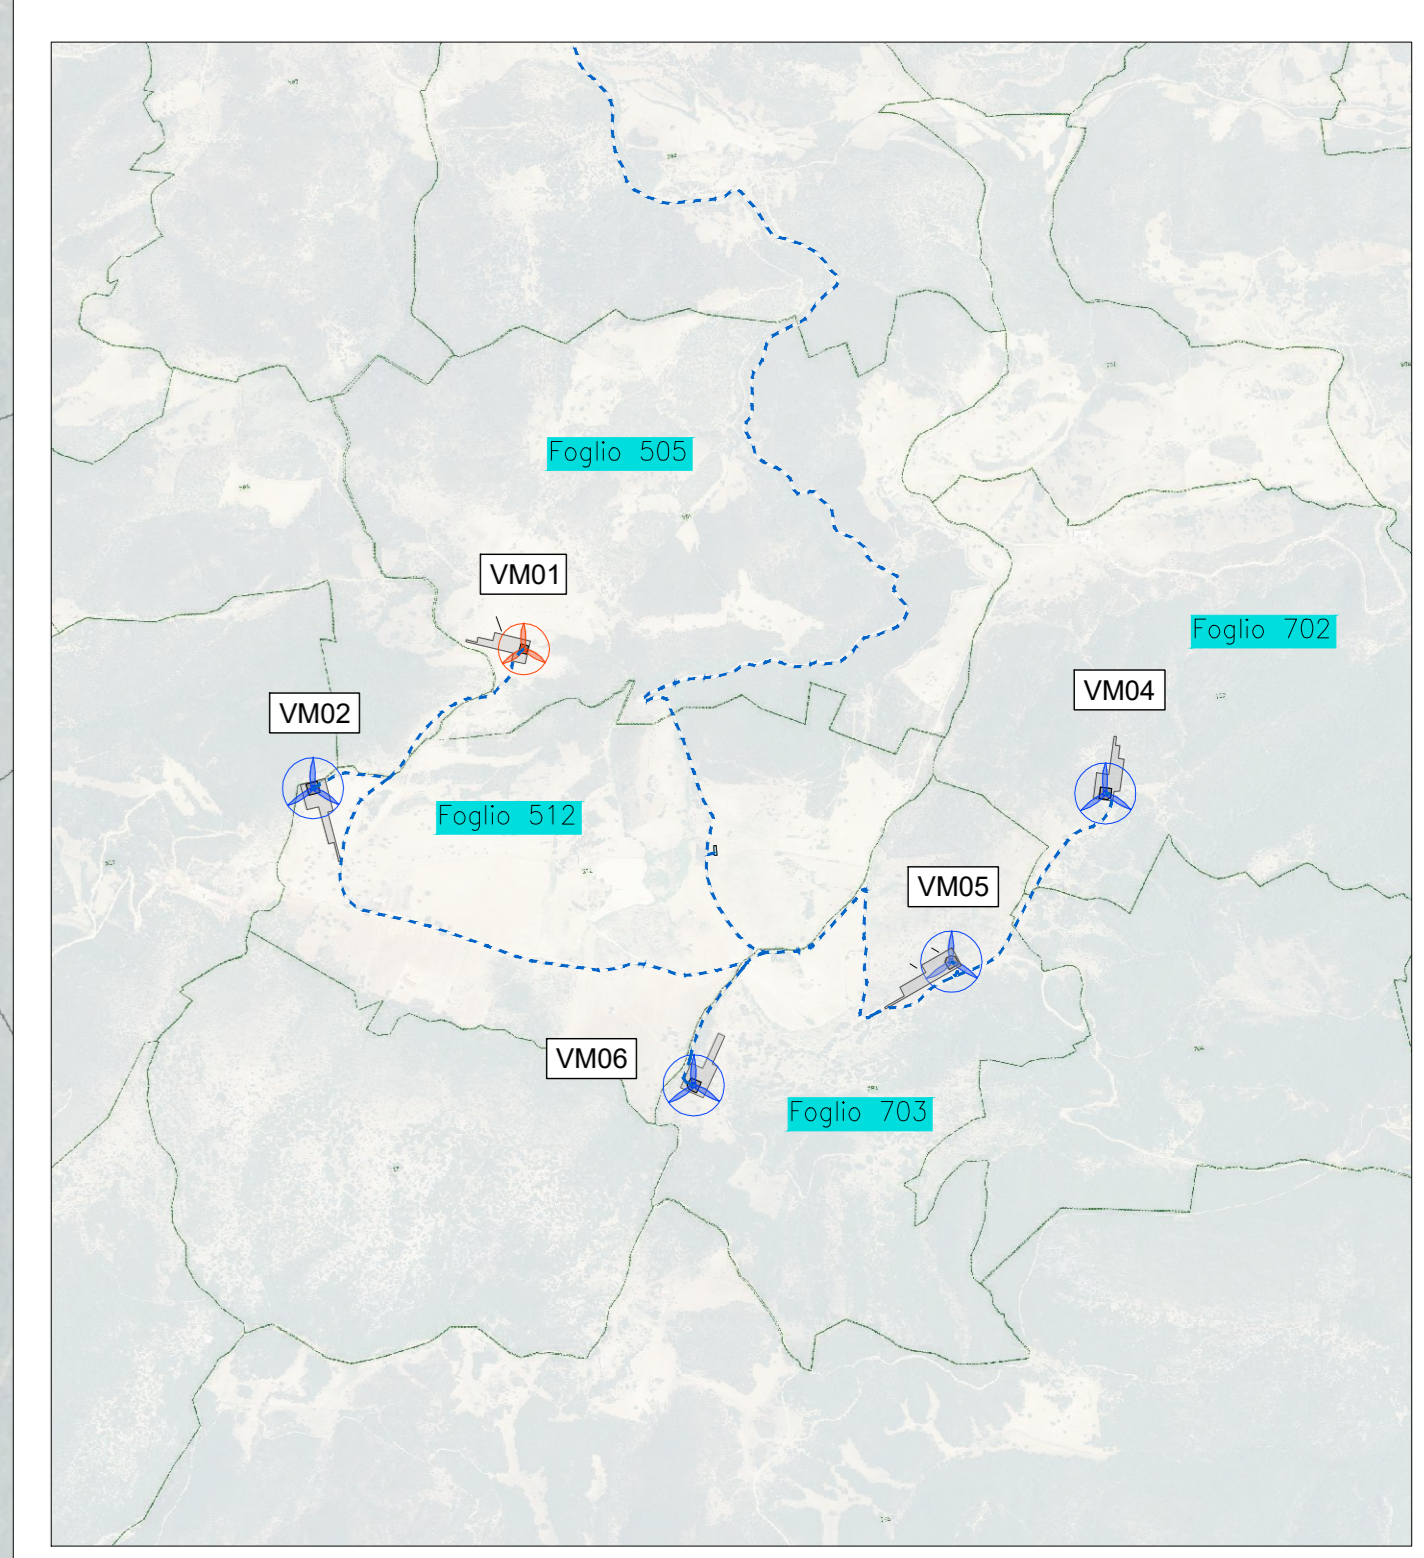

- LEGENDA OPERE DI PROGETTO**
- WTG DI PROGETTO - VM01 (VESTAS V136)
 - WTG DI PROGETTO - VM02, VM04, VM05, VM06 (VESTAS V162)
 - PIAZZOLA WTG
 - AREA TEMPORANEA DI CANTIERE
 - CABINA DI SMISTAMENTO 35 kV
 - CAVODOTTO INTERRATO DI CONNESSIONE
 - VIALITÀ PRINCIPALE DI ACCESSO AL SITO DAL PORTO DI SBARCO
 - VIALITÀ ESISTENTE DA ADEGUARE
 - TRATTI DI STRADE/PISTE DI NUOVA REALIZZAZIONE PERMANENTI
 - TRATTI DI STRADE/PISTE DI CANTIERE DA RIPRISTINARE
 - TRATTI DI STRADE/PISTE DA ADEGUARE PER LA FASE DI ESERCIZIO
 - PARTICELLA CATASTALE SU CUI RICADE LA PIAZZOLA DEFINITIVA
 - PARTICELLA CATASTALE SU CUI RICADE L'AREA DI CANTIERE

NOTA
 Si avverte che, in caso di non corrispondenza fra pianta catastale e ortofoto, i tracciati delle viabilità esistenti seguono i percorsi reali delle strade come visibili dalle soprapposizioni con le immagini aeree anche se in parte non coincidenti con le perimetrazioni catastali delle sedi stradali.

Coordinate WTG			
Monte Mario Italia zona 31 - EPSG 3003			
WTG	MODELLO	Latitudine N	Longitudine E
VM01	V136 - 4,5 MW	4343971	1470579
VM02	V162 - 6,8 MW	4343602	1470021
VM04	V162 - 6,8 MW	4343588	1472121
VM05	V162 - 6,8 MW	4343143	1471713
VM06	V162 - 6,8 MW	4342815	1471030



REV.	DATA	DESCRIZIONE	DISSEGNA	CONFERMA	APPROVA	DATA
0		PRIMA EMISSIONE				10/2020

TABELLA DI RIEPILOGO

WTG	PIAZZOLA DEFINITIVA			AREA DI CANTIERE	
	COMUNE	FOGLIO	PARTICELLA	FOGLIO	PARTICELLA
VM01	VILLAMASSARGIA	505	67	505	72-94-95
VM02	VILLAMASSARGIA	512	68	512	58
VM04	VILLAMASSARGIA	702	47	702	53
VM05	VILLAMASSARGIA	703	119	703	23-55-111-112-114
VM06	VILLAMASSARGIA	703	45	703	16-29-30

Montana ENERGIE RINNOVABILI

SARDEOLICA Renewable Energy

Sardecolica S.r.l. - Gruppo SARAS
 Sesto Strada Ovest - Zona Industriale Macchioledda
 09088 Iho (CA)

Progetto: **PARCO EOLICO ON-SHORE "ACIUA"**
 POTENZA NOMINALE 31,7 MWp
 Comune di Villamassargia (Sulcis-Iglesiente)

Scala: CATASTO N. Foglio: T07

Numero: 2527-4953-VM_VA_197_REV0_CATASTO Scala: 1:25000

È VIETATA LA RIPRODUZIONE DI QUESTO DOCUMENTO SENZA PREVENTIVA AUTORIZZAZIONE SCRITTA DELLA MONTANA SPA