PLANIMETRIA TS1a – SCALA 1:1000

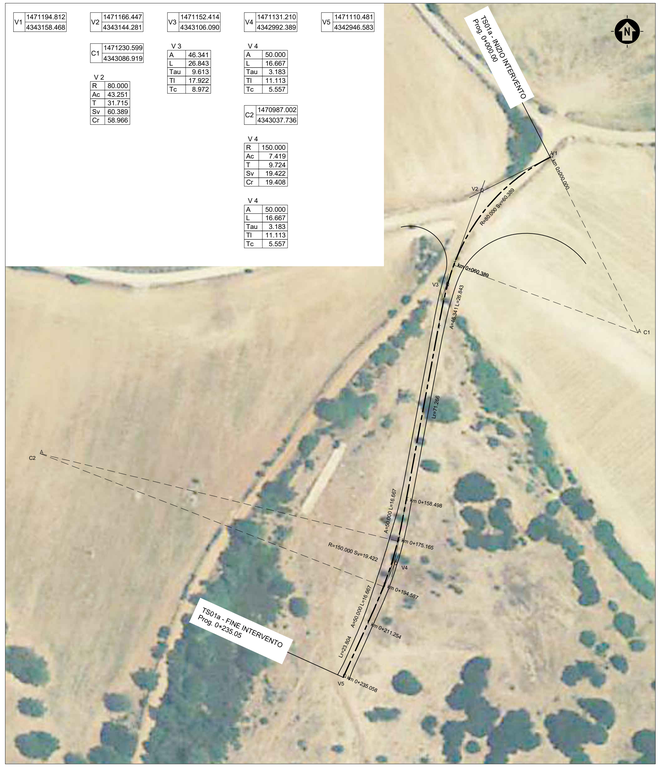

TRACCIAMENTO TS1a – SCALA 1:1000

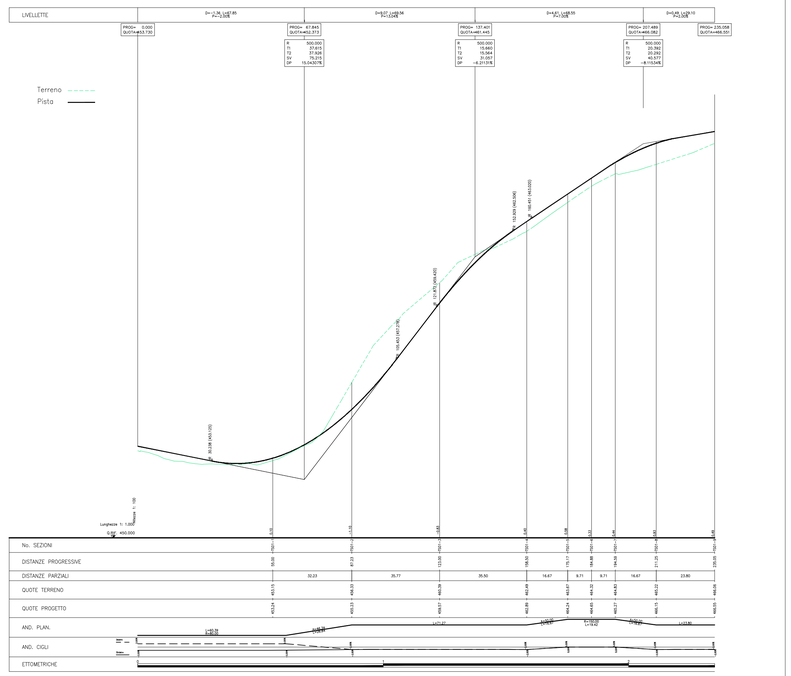

PROFILO LONGITUDINALE TS1a

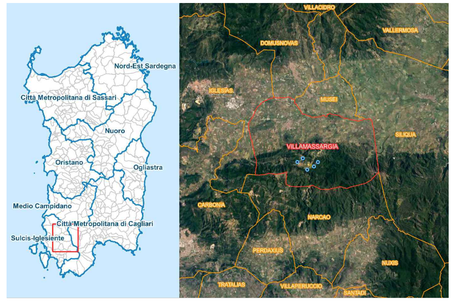

INQUADRAMENTO TERRITORIALE – 1:250.000

LEGENDA

- WTG – INQUADRAMENTO TERRITORIALE
- LIMITI AMMINISTRATIVI PROVINCIALI
- LIMITI AMMINISTRATIVI COMUNALI
- COMUNE DI VILLAMASSARGIA (SULCIS–IGLESIENTE)

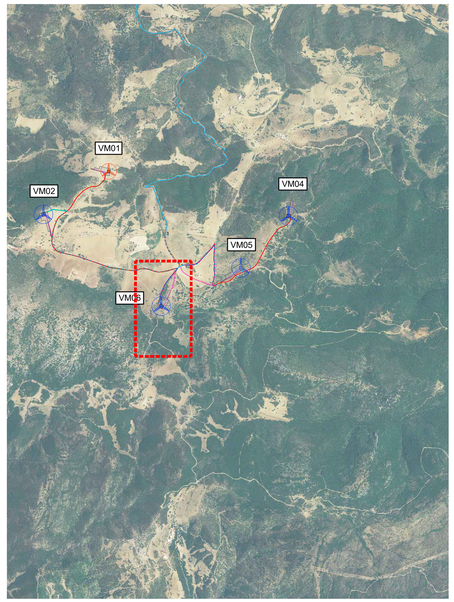

PLANIMETRIA GENERALE – 1:20.000

LEGENDA PROFILO LONGITUDINALE

LIVELLETTA

- DELTA ALTIMETRICO TRA VERTICI (m)
- DISTANZA ORIZZONTALE TRA VERTICI (m)
- PENDENZA LONGITUDINALE TRA VERTICI (%)

RACCORDO ALTIMETRICO

- PROG — DISTANZA PROGRESSIVA DEL VERTICE (m)
- QUOTA — QUOTA DEL VERTICE (m)
- R — RAGGIO PARABOLICO DEL VERTICE (m)
- T1 — TANGENTE 1 (m)
- T2 — TANGENTE 2 (m)
- Sv — LUNGHEZZA DEL RACCORDO IN PROIEZIONE ORIZ. (m)
- DP — DELTA PENDENZA (%)

GEOMETRIA DEL RACCORDO PARABOLICO

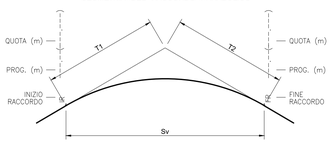

INFORMAZIONI GRAFICHE

- PROFILO DI PROGETTO
- LIVELLETTA DI PROGETTO
- PROFILO TERRENO ESISTENTE
- DELTA QUOTA PROGETTO/TERRENO

SCHEMA ESPLICATIVO TRACCIAMENTO

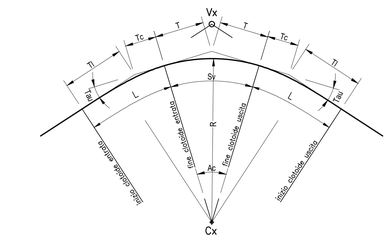

TABELLA ARCHI	
R	= RAGGIO DI CURVATURA
Ac	= ANGOLO AL CENTRO
T	= TANGENTE
Sv	= SVILUPPO
Cr	= CORDA

TABELLA CLOTOIDI	
A	= PARAMETRO
L	= LUNGHEZZA
Tau	= ANGOLO FINALE
Tl	= TANGENTE LUNGA
Tc	= TANGENTE CORTA

Vx	
	---,----
	---,----

Cx	
	---,----
	---,----

Vx		Cx		Vx	
A	---,----	R	---,----	A	---,----
L	---,----	Ac	---,----	L	---,----
Tau	---,----	T	---,----	Tau	---,----
Tl	---,----	Sv	---,----	Tl	---,----
Tc	---,----	Cr	---,----	Tc	---,----

LEGENDA OPERE DI PROGETTO

- WTG DI PROGETTO – VM01 (VESTAS V136)
- WTG DI PROGETTO – VM02, VM04, VM05, VM06 (VESTAS V162)
- PIAZZOLA WTG
- AREA TEMPORANEA DI CANTIERE
- CAVIDOTTO INTERRATO DI CONNESSIONE
- VIABILITA' PRINCIPALE DI ACCESSO AL SITO DAL PORTO DI SBARCO
- VIABILITA' ESISTENTE DA ADEGUARE
- TRATTI DI STRADE/PISTE DI NUOVA REALIZZAZIONE PERMANENTI
- TRATTI DI STRADE/PISTE DI CANTIERE DA RIPRISTINARE
- TRATTI DI STRADE/PISTE DA ADEGUARE PER LA FASE DI ESERCIZIO

Coordinate WTG
Monte Mario Italia zona 1 – EPSG 3003

WTG	MODELLO	Latitudine N	Longitudine E
VM01	V136 – 4,5 MW	4343971	1470579
VM02	V162 – 6,8 MW	4343602	1470021
VM04	V162 – 6,8 MW	4343588	1472121
VM05	V162 – 6,8 MW	4343143	1471713
VM06	V162 – 6,8 MW	4342815	1471030

REV.	DESCRIZIONE	DISEGN.	CONTROLL.	APPROV.	DATA
0	PRIMA EMISSIONE	MS/SS	ML/CM	LC	10/2022

Montana S.p.A.
Via Carlo Angelo Ferrari,6
20054 Nibiano
Tel.+39.02.54338373
Fax+39.02.54629690
www.montanaenergia.com
P.IVA 12414270156
Cap.Soc. 6.000.000,00€
Milano | Forlì-cesena | Cuneo | Bologna | Brescia | Palermo | Cagliari | Roma | Siracusa

Commissionario
SARDEOLICA Renewable Energy
Sardeolica S.r.l. – Gruppo SARAS
Sesta Strada Ovest – Zona Industriale Macchiareddu
09068 Uta (CA)

Progettisti
ING. LAURA CONTI
Iscritta all'Ordine degli Ingegneri della Provincia di Pavia al n. 1726

Oggetto
PARCO EOLICO ON–SHORE
"ASTIA"
POTENZA NOMINALE 31,7 MWp
Comune di Villamassargia (Sulcis–Iglesiente)

Tavola
PLANIMETRIA E PROFILO LONGITUDINALE VIABILITÀ DI PROGETTO – TRATTO SUD 01

N. Tav. T10.2.1

No. Rif. 2527-6953-VM_VIA_T10.2.1_Rev0_Viab_TS_01

Scala VARIE

È VIETATA LA RIPRODUZIONE DI QUESTO DOCUMENTO SENZA PREVENTIVA AUTORIZZAZIONE SCRITTA DELLA MONTANA SPA