PLANIMETRIA TE2 – SCALA 1:1000

TRACCIAMENTO TE2 – SCALA 1:1000

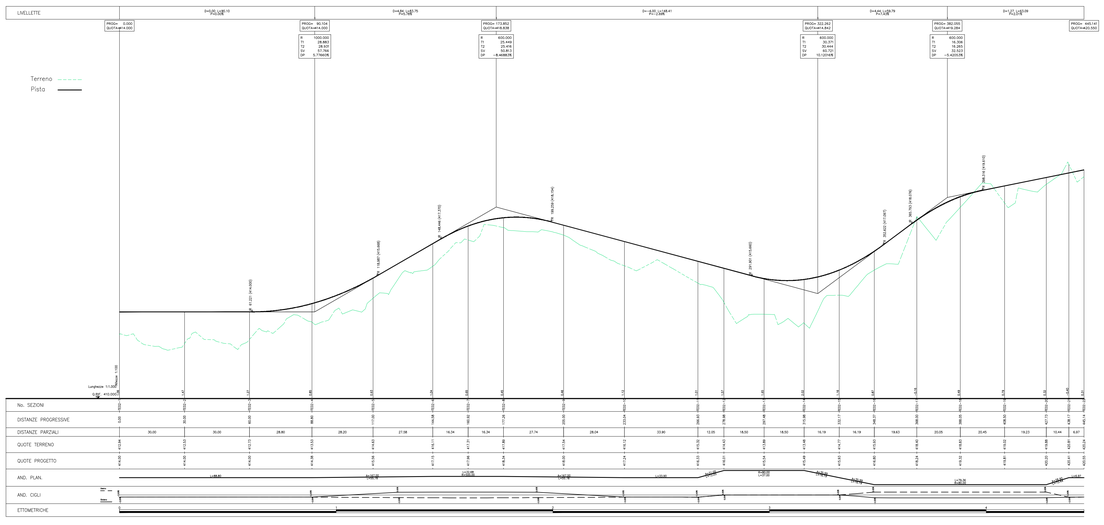

PROFILO LONGITUDINALE TE2

LEGENDA PROFILO LONGITUDINALE

LIVELLETTA

- DELTA ALTIMETRICO TRA VERTICI (m)
- DISTANZA ORIZZONTALE TRA VERTICI (m)
- PENDENZA LONGITUDINALE TRA VERTICI (%)

RACCORDO ALTIMETRICO

- PROG — DISTANZA PROGRESSIVA DEL VERTICE (m)
- QUOTA — QUOTA DEL VERTICE (m)
- R — RAGGIO PARABOLICO DEL VERTICE (m)
- T1 — TANGENTE 1 (m)
- T2 — TANGENTE 2 (m)
- SV — LUNGHEZZA DEL RACCORDO IN PROIEZIONE ORIZ. (m)
- DP — DELTA PENDENZA (%)

GEOMETRIA DEL RACCORDO PARABOLICO

INFORMAZIONI GRAFICHE

- PROFILO DI PROGETTO
- LIVELLETTA DI PROGETTO
- PROFILO TERRENO ESISTENTE
- DELTA QUOTA PROGETTO/TERRENO

SCHEMA ESPLICATIVO TRACCIAMENTO

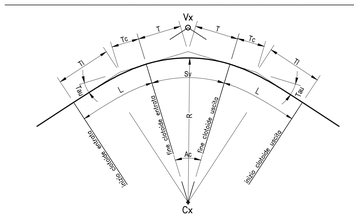

TABELLA ARCHI	
R	= RAGGIO DI CURVATURA
Ac	= ANGOLO AL CENTRO
T	= TANGENTE
Sv	= SVILUPPO
Cr	= CORDA

TABELLA CLOTOIDI	
A	= PARAMETRO
L	= LUNGHEZZA
Tau	= ANGOLO FINALE
Ti	= TANGENTE LUNGA
Tc	= TANGENTE CORTA

Vx	
	———

Cx	
	———

Vx	
A	———
L	———
Tau	———
Ti	———
Tc	———

Cx	
R	———
Ac	———
T	———
Sv	———
Cr	———

Vx	
A	———
L	———
Tau	———
Ti	———
Tc	———

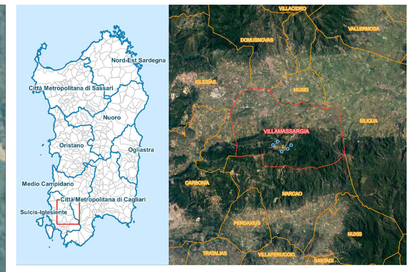

INQUADRAMENTO TERRITORIALE – 1:250.000

LEGENDA

- WTG – INQUADRAMENTO TERRITORIALE
- LIMITI AMMINISTRATIVI PROVINCIALI
- LIMITI AMMINISTRATIVI COMUNALI
- COMUNE DI VILLAMASSARGIA (SULCIS-IGLESIENTE)

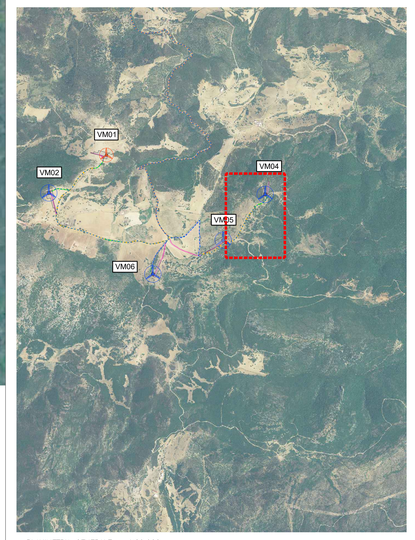

PLANIMETRIA GENERALE – 1:20.000

LEGENDA OPERE DI PROGETTO

- WTG DI PROGETTO – VM01 (VESTAS V136)
- WTG DI PROGETTO – VM02, VM04, VM05, VM06 (VESTAS V162)
- PIAZZOLA WTG
- AREA TEMPORANEA DI CANTIERE
- CAVIDOTTO INTERRATO DI CONNESSIONE
- VIABILITA' PRINCIPALE DI ACCESSO AL SITO DAL PORTO DI SBARCO
- VIABILITA' ESISTENTE DA ADEGUARE
- TRATTI DI STRADE/PISTE DI NUOVA REALIZZAZIONE PERMANENTI
- TRATTI DI STRADE/PISTE DI CANTIERE DA RIPRISTINARE
- TRATTI DI STRADE/PISTE DA ADEGUARE PER LA FASE DI ESERCIZIO

Coordinate WTG
Monte Mario Italia zona 1 – EPSG 3003

WTG	MODELLO	Latitudine N	Longitudine E
VM01	V136 – 4,5 MW	4343971	1470579
VM02	V162 – 6,8 MW	4343602	1470021
VM04	V162 – 6,8 MW	4343588	1472121
VM05	V162 – 6,8 MW	4343143	1471713
VM06	V162 – 6,8 MW	4342815	1471030

REV.	DESCRIZIONE	DISEGN.	CONTROL.	APPROV.	DATA
0	PRIMA EMISSIONE	MG/TS	ML/TM	LC	10/2022

Montana
Montana S.p.A.
Via Carlo Ampère 81 angolo B.
20131 Milano
Tel. +39 02 36 58 20 20
Fax +39 02 36 52 62 99
www.montanaholdings.com
P.IVA 12042270156
Cap.Soc. 10.000.000,00 i.v.
Milano | Jesi-Ancona | Bari | Brescia | Cagliari | Roma | Vicenza

Committente
SARDEOLICA Renewable Energy
Sardeolica S.r.l. – Gruppo SARAS
Sesta Strada Ovest – Zona Industriale Macchiareddu
09068 Uta (CA)

Progettisti
ING. LAURA CONTI
Iscritta all'Ordine degli Ingegneri della Provincia di Pavia al n. 1726

Oggetto
PARCO EOLICO ON-SHORE
"ASTIA"
POTENZA NOMINALE 31,7 MWp
Comune di Villamassargia (Sulcis-Iglesiente)

Titolo
PLANIMETRIA E PROFILO LONGITUDIALE VIABILITÀ DI PROGETTO – TRATTO EST 02

N. Tav. T10.3.2

No. Rif. 2527-4993-VIA_VIA_T10.3.2_Rev0_Viab_TE_02

Scala VARIE

È VIETATA LA RIPRODUZIONE DI QUESTO DOCUMENTO SENZA PREVENTIVA AUTORIZZAZIONE SCRITTA DELLA MONTANA SPA