PROFILO TS01

SEZIONE TS01-1

PROGRESSIVA 55.00

R	RIPORTO	m^2	0.34
A	MISTOCAVA	m^2	1.28
B	FONDAZIONE	m^2	3.84
C	SCAVO FOSSO RIL	m^2	0.51
o	SCOTICO	m	2.00

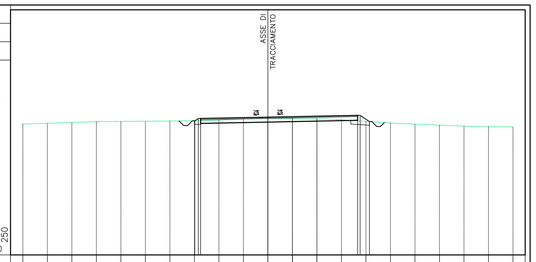

PARZIALI TERRENO		2.00	2.00	2.00	2.00	2.00	2.00	2.00	2.00	2.00	2.00	2.00	2.00	2.00	2.00	2.00	2.00	2.00	2.00	2.00	2.00	2.00	2.00	
QUOTE TERRENO	443.68	443.74	443.81	443.87	443.89	443.91	443.93	443.95	443.00	443.09	443.11	443.19	443.11	443.14	443.11	443.03	442.90	442.77	442.67	442.59	442.51	442.47	442.44	
PARZIALI PROGETTO								0.20	0.20		5.48			7.32			0.20	0.17						
QUOTE PROGETTO								443.95	443.11					443.24			443.39	442.88						

PROFILO TS01

SEZIONE TS01-2

PROGRESSIVA 87.23

S	STERRO	m^2	12.71
A	MISTOCAVA	m^2	0.45
B	FONDAZIONE	m^2	1.39

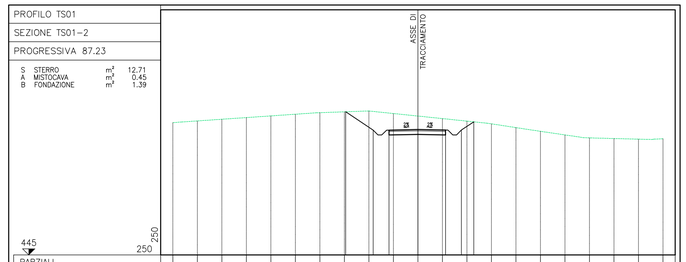

PARZIALI TERRENO		2.00	2.00	2.00	2.00	2.00	2.00	2.00	2.00	2.00	2.00	2.00	2.00	2.00	2.00	2.00	2.00	2.00	2.00	2.00	2.00	2.00	2.00	
QUOTE TERRENO	455.79	455.94	456.07	456.27	456.35	456.48	456.61	456.68	456.75	456.54	456.33	456.25	456.13	455.92	455.70	455.39	455.09	454.79	454.55	454.50	454.45	454.48		
PARZIALI PROGETTO									2.25	1.30	2.35	2.25	1.30	1.01										
QUOTE PROGETTO									456.68	455.19	456.19	456.23	455.19	455.86										

PROFILO TS01

SEZIONE TS01-3

PROGRESSIVA 123.00

S	STERRO	m^2	10.71
A	MISTOCAVA	m^2	0.46
B	FONDAZIONE	m^2	1.34

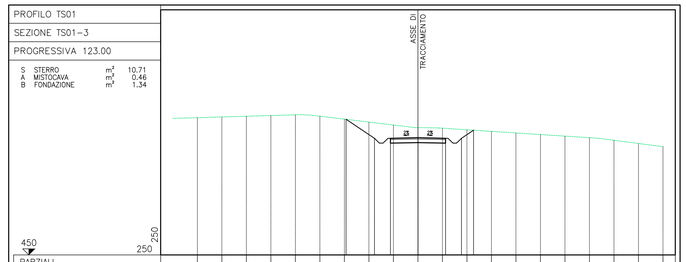

PARZIALI TERRENO		2.00	2.00	2.00	2.00	2.00	2.00	2.00	2.00	2.00	2.00	2.00	2.00	2.00	2.00	2.00	2.00	2.00	2.00	2.00	2.00	2.00	2.00	
QUOTE TERRENO	461.50	461.26	461.32	461.38	461.43	461.32	461.08	460.84	460.60	460.39	460.34	460.23	460.08	459.96	459.83	459.79	459.57	459.36	459.10	458.83				
PARZIALI PROGETTO								2.32	1.30	2.25	2.25	1.30	0.99											
QUOTE PROGETTO								461.07	459.52	459.57	459.52	459.52	460.18											

PROFILO TS01

SEZIONE TS01-4

PROGRESSIVA 158.50

S	STERRO	m^2	0.26
R	RIPORTO	m^2	0.54
A	MISTOCAVA	m^2	0.47
B	FONDAZIONE	m^2	1.39
C	SCAVO FOSSO RIL	m^2	0.59
o	SCOTICO	m	3.86

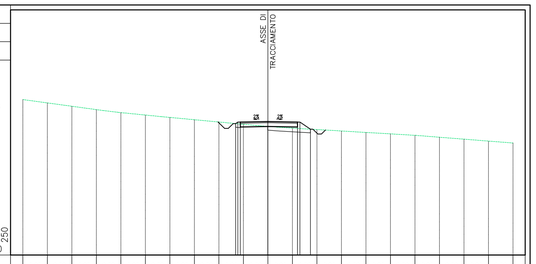

PARZIALI TERRENO		2.00	2.00	2.00	2.00	2.00	2.00	2.00	2.00	2.00	2.00	2.00	2.00	2.00	2.00	2.00	2.00	2.00	2.00	2.00	2.00	2.00	2.00	
QUOTE TERRENO	464.68	464.41	464.13	463.86	463.62	463.42	463.22	463.04	462.85	462.66	462.49	462.35	462.23	462.12	462.00	461.88	461.76	461.61	461.45	461.29	461.13			
PARZIALI PROGETTO									0.18	0.20	2.25	2.42	0.20	0.06										
QUOTE PROGETTO									462.67	462.84	462.89	462.84	462.84	462.80										

PROFILO TS01

SEZIONE TS01-5

PROGRESSIVA 175.17

S	STERRO	m^2	0.02
PR	RIPORTO	m^2	2.53
A	MISTOCAVA	m^2	0.58
B	FONDAZIONE	m^2	1.75
C	SCAVO FOSSO RIL	m^2	0.59
o	SCOTICO	m	7.79

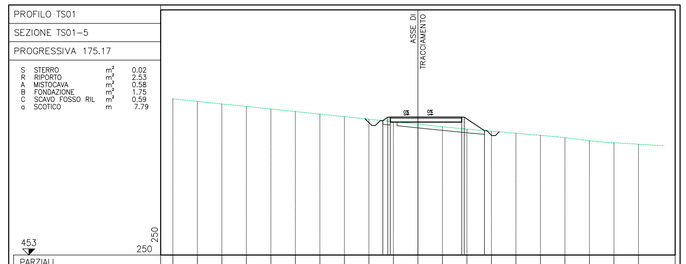

PARZIALI TERRENO		2.00	2.00	2.00	2.00	2.00	2.00	2.00	2.00	2.00	2.00	2.00	2.00	2.00	2.00	2.00	2.00	2.00	2.00	2.00	2.00	2.00	2.00	
QUOTE TERRENO	465.74	465.53	465.32	465.12	464.91	464.70	464.49	464.29	464.08	463.87	463.67	463.46	463.27	463.10	462.93	462.76	462.57	462.32	462.16	462.04				
PARZIALI PROGETTO									0.42	0.20	2.25		3.58	0.20	1.65									
QUOTE PROGETTO									463.96	464.16	464.24		464.24	464.04	463.12									

PROFILO TS01

SEZIONE TS01-6

PROGRESSIVA 184.88

S	STERRO	m^2	0.27
R	RIPORTO	m^2	1.79
A	MISTOCAVA	m^2	0.61
B	FONDAZIONE	m^2	1.79
C	SCAVO FOSSO RIL	m^2	0.61
o	SCOTICO	m	5.31

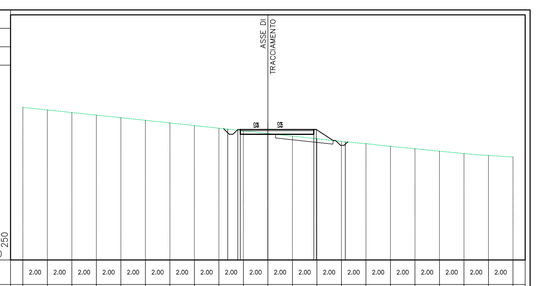

PARZIALI TERRENO		2.00	2.00	2.00	2.00	2.00	2.00	2.00	2.00	2.00	2.00	2.00	2.00	2.00	2.00	2.00	2.00	2.00	2.00	2.00	2.00	2.00	2.00	
QUOTE TERRENO	466.46	466.24	466.03	465.82	465.61	465.40	465.19	464.97	464.75	464.54	464.32	464.10	463.89	463.67	463.49	463.27	463.08	462.88	462.68	462.52	462.40			
PARZIALI PROGETTO									0.82	0.20	2.25	3.75	0.20	2.37										
QUOTE PROGETTO									464.61	464.40		464.05	464.60	463.64										

PROFILO TS01

SEZIONE TS01-7

PROGRESSIVA 194.59

S	STERRO	m^2	0.13
R	RIPORTO	m^2	0.46
A	MISTOCAVA	m^2	0.59
B	FONDAZIONE	m^2	1.75
C	SCAVO FOSSO RIL	m^2	0.54
o	SCOTICO	m	6.53

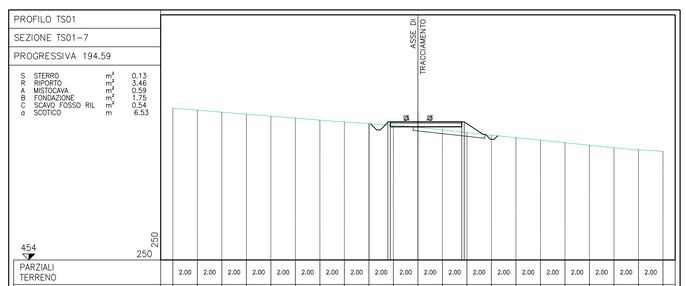

PARZIALI TERRENO		2.00	2.00	2.00	2.00	2.00	2.00	2.00	2.00	2.00	2.00	2.00	2.00	2.00	2.00	2.00	2.00	2.00	2.00	2.00	2.00	2.00	2.00	
QUOTE TERRENO	466.39	466.22	466.06	465.90	465.74	465.58	465.41	465.28	465.12	464.99	464.83	464.67	464.39	464.18	463.98	463.77	463.57	463.36	463.16	462.99	462.86			
PARZIALI PROGETTO									1.54	0.20	2.25		3.58	0.20	3.08									
QUOTE PROGETTO									465.12	465.27	465.27		465.27	465.27	464.18									

PROFILO TS01

SEZIONE TS01-8

PROGRESSIVA 211.25

R	RIPORTO	m^2	6.01
A	MISTOCAVA	m^2	0.46
B	FONDAZIONE	m^2	1.41
C	SCAVO FOSSO RIL	m^2	0.57
o	SCOTICO	m	8.79

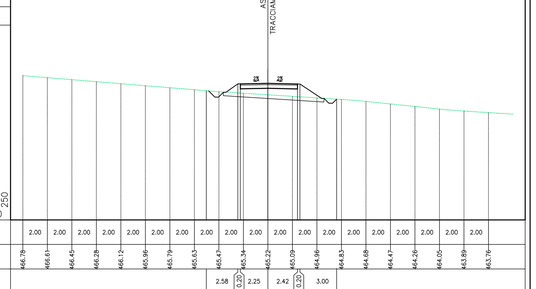

PARZIALI TERRENO		2.00	2.00	2.00	2.00	2.00	2.00	2.00	2.00	2.00	2.00	2.00	2.00	2.00	2.00	2.00	2.00	2.00	2.00	2.00	2.00	2.00	2.00	
QUOTE TERRENO	466.78	466.61	466.45	466.28	466.12	465.96	465.79	465.63	465.47	465.34	465.22	465.09	464.96	464.83	464.69	464.47	464.26	464.05	463.89	463.76				
PARZIALI PROGETTO									2.58	0.20	2.25	2.42	0.20	3.00										
QUOTE PROGETTO									465.55	466.10	466.10	464.15	466.10	464.86										

PROFILO TS01

SEZIONE TS01-9

PROGRESSIVA 235.05

S	STERRO	m^2	0.05
PR	RIPORTO	m^2	1.80
A	MISTOCAVA	m^2	0.50
B	FONDAZIONE	m^2	1.50
C	SCAVO FOSSO RIL	m^2	0.56
o	SCOTICO	m	5.72

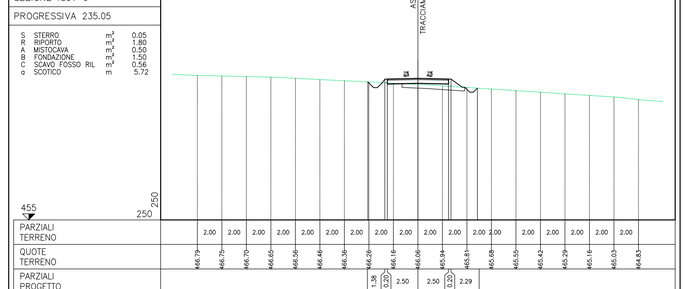

PARZIALI TERRENO		2.00	2.00	2.00	2.00	2.00	2.00	2.00	2.00	2.00	2.00	2.00	2.00	2.00	2.00	2.00	2.00	2.00	2.00	2.00	2.00	2.00	2.00	
QUOTE TERRENO	466.79	466.75	466.70	466.65	466.56	466.46	466.36	466.26	466.16	466.06	465.94	465.81	465.68	465.55	465.42	465.29	465.16	465.03	464.83					
PARZIALI PROGETTO									1.38	0.20	2.50	2.50	0.20	2.29										
QUOTE PROGETTO									466.26	466.06	466.56	466.56	466.06	465.07										

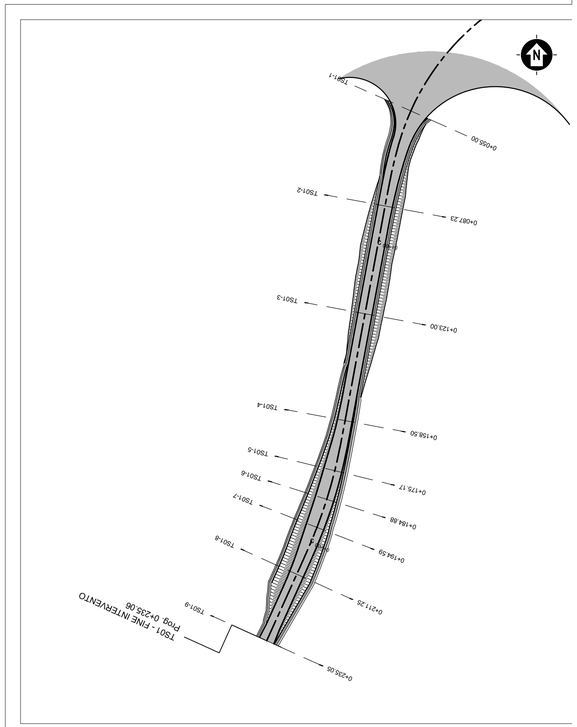

PLANIMETRIA TS1 – SCALA 1:1000

SEZIONI TRASVERSALI TS1

0	PRIMA EMISSIONE	MD/SS	ML/CM	LC	10/2022
REV.	DESCRIZIONE	DISEGN.	CONTROL.	APPROV.	DATA

Montana S.p.A.
Via Carlo Angelo Furnagalli, 6
20143 Milano
Tel.+39.02.54113173
Fax+39.02.54123850
www.montanaambiente.com
P.IVA 10145270156
Cap.Soc. 600.000,00€
Milano (sede certificata ISO) | Brescia | Palermo | Cagliari | Roma | Siracusa

Committente
SARDEOLICA Renewable Energy SARAS
Sardeolica S.r.l. – Gruppo SARAS
Sesta Strada Ovest – Zona Industriale Macchiareddu
09068 Uta (CA)

Progettisti
ING. LAURA CONTI
Iscritta all'Ordine degli Ingegneri della Provincia di Pavia al n. 1726

Oggetto
PARCO EOLICO ON-SHORE
"ASTIA"
POTENZA NOMINALE 31,7 MWp
Comune di Villamassargia (Sulcis-Iglesiente)

Tavola
SEZIONI VIABILITÀ DI PROGETTO – TRATTO SUD 01

N. Tav.
T11.2

Ns. Rif. 2527-4953-VM_VIA_T11.2_Rev0_Sez_TS_01

Scala 1:250

È VIETATA LA RIPRODUZIONE DI QUESTO DOCUMENTO SENZA PREVENTIVA AUTORIZZAZIONE SCRITTA DELLA MONTANA SPA