


PLANIMETRIA DI CANTIERE VM01 - SCALA 1:1000

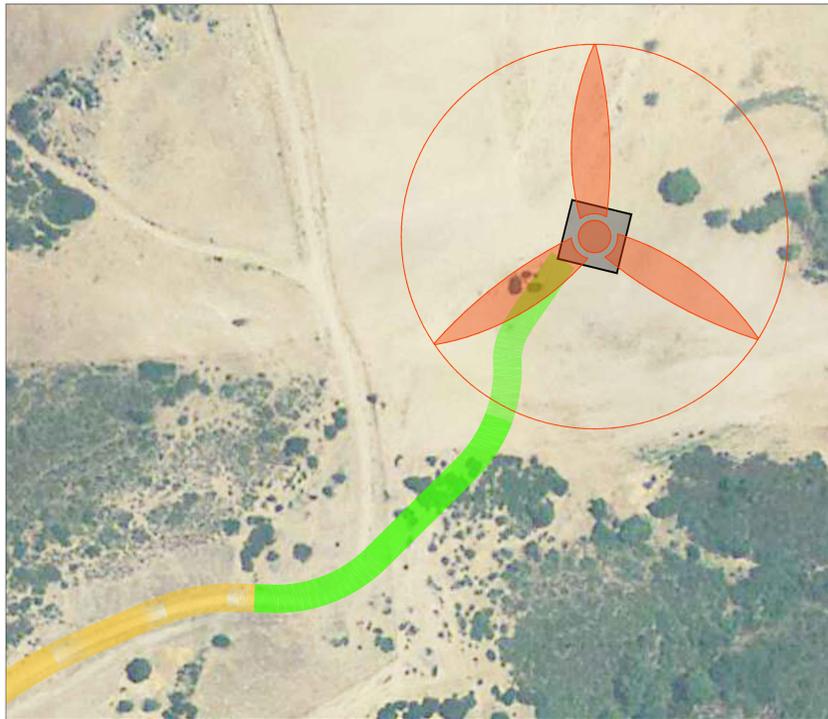


PLANIMETRIA DEFINITIVA VM01 - SCALA 1:1000


LEGENDA VIABILITÀ

- TRATTI DI STRADE/PISTE DI NUOVA REALIZZAZIONE PERMANENTI
- TRATTI DI STRADE/PISTE DI CANTIERE DA RIPRISTINARE
- TRATTI DI STRADE/PISTE DA ADEGUARE PER LA FASE DI ESERCIZIO

- LEGENDA SEZIONI
- MASSICIATA**
Fondazione 30 cm
Stato di Finitura 10 cm
- Terrano di Riparto
 - Terrano di Scavo
 - Terrano di Scavo e rinterro
 - Terrano naturale
 - Profilo terreno naturale

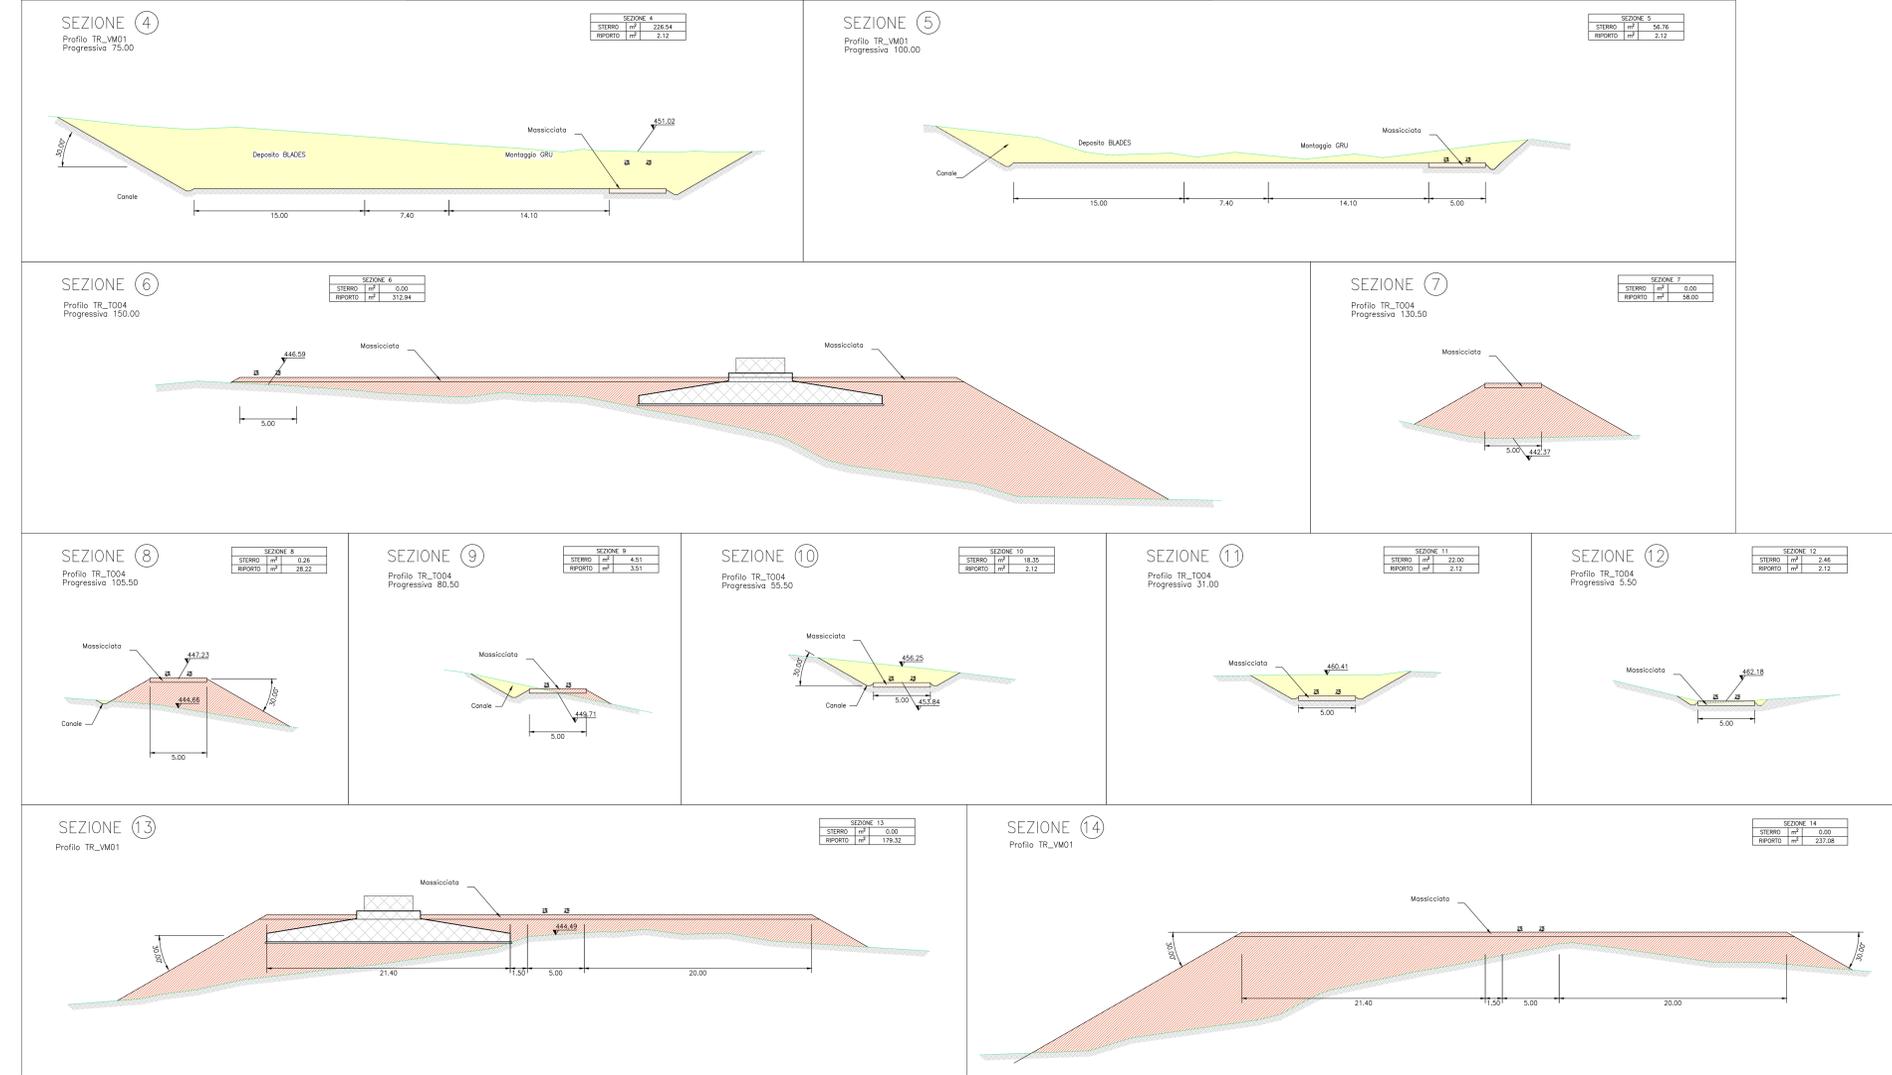

SEZIONI TRASVERSALI VM01 - SCALA 1:250

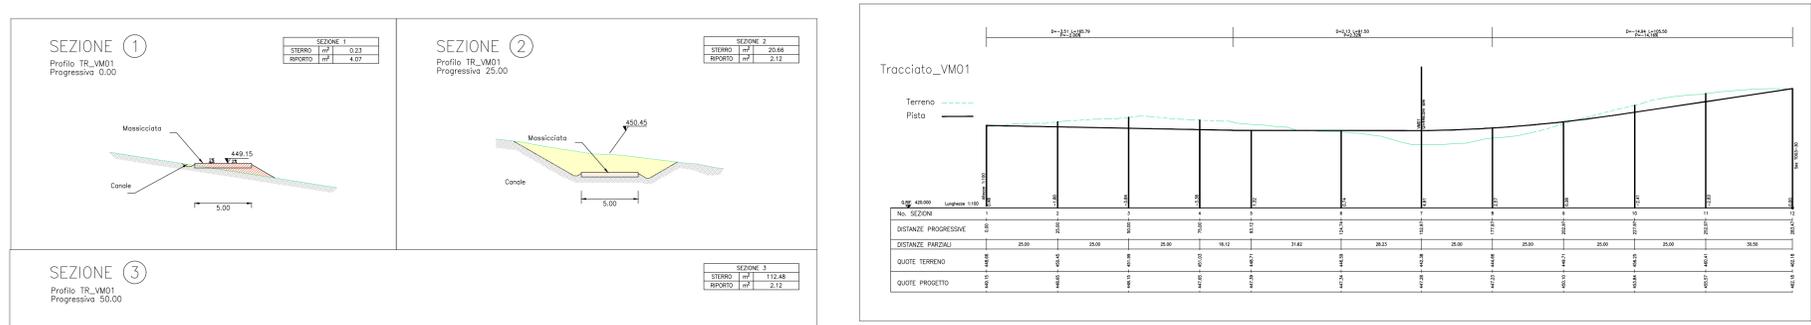

PROFILO LONGITUDINALE VM01 - SCALA 1:1000



INQUADRAMENTO TERRITORIALE - 1:250.000

- LEGENDA
- WTG - INQUADRAMENTO TERRITORIALE
 - LIMITI AMMINISTRATIVI PROVINCIALI
 - LIMITI AMMINISTRATIVI COMUNALI
 - COMUNE DI VILLAMASSARGIA (SULCIS-IGLESIENTE)



PLANIMETRIA GENERALE - 1:20.000

- LEGENDA OPERE DI PROGETTO
- ⊗ WTG DI PROGETTO - VM01 (VESTAS V136)
 - ⊗ WTG DI PROGETTO - VM02, VM04, VM05, VM06 (VESTAS V162)
 - PIAZZOLA WTG
 - AREA TEMPORANEA DI CANTIERE

Coordinate WTG
Monte Mario Italia zona 1 - EPSG 3003

WTG	MODELLO	Latitudine N	Longitudine E
VM01	V136 - 4,5 MW	4343971	1470579
VM02	V162 - 6,8 MW	4343602	1470021
VM04	V162 - 6,8 MW	4343588	1472121
VM05	V162 - 6,8 MW	4343143	1471713
VM06	V162 - 6,8 MW	4342815	1471030

0	PRIMA EMISSIONE	Cell.	M/D/A	CC	10/2022
REV.	DESCRIZIONE	DATA	CONTROL.	APPROV.	DATA

Montana

Montana S.p.A. - Via Sardegna, 10 - 09018 Uta (CA) - Tel. 070/200204

SARDEOLICA - Sardeolica S.r.l. - Gruppo SARAS - Sesto Strada Ovest - Zona Industriale Mocchiorreddu - 09068 Uta (CA)

Progettato da: ING. LAURA CONTI - iscritta all'Ordine degli Ingegneri della Provincia di Pavia al n. 1726

Operto: PARCO EOLICO ON-SHORE "ASTIA" - POTENZA NOMINALE 31,7 MWp - Comune di Villamassargia (Sulcis-Iglesiente)

Tavolo: PIAZZOLE AEROGENERATORI E STRADE DI SERVIZIO - TRATTO OVEST VM01

N. Tav. T12

N. RI: 2527-4953-VM_VA_T12_REV0_VABSERV_VM01

È VIETATA LA RIPRODUZIONE DI QUESTO DOCUMENTO SENZA PREVENTIVA AUTORIZZAZIONE SCRITTA DELLA MONTANA SPA