


PLANIMETRIA DI CANTIERE VM04 – SCALA 1:1000

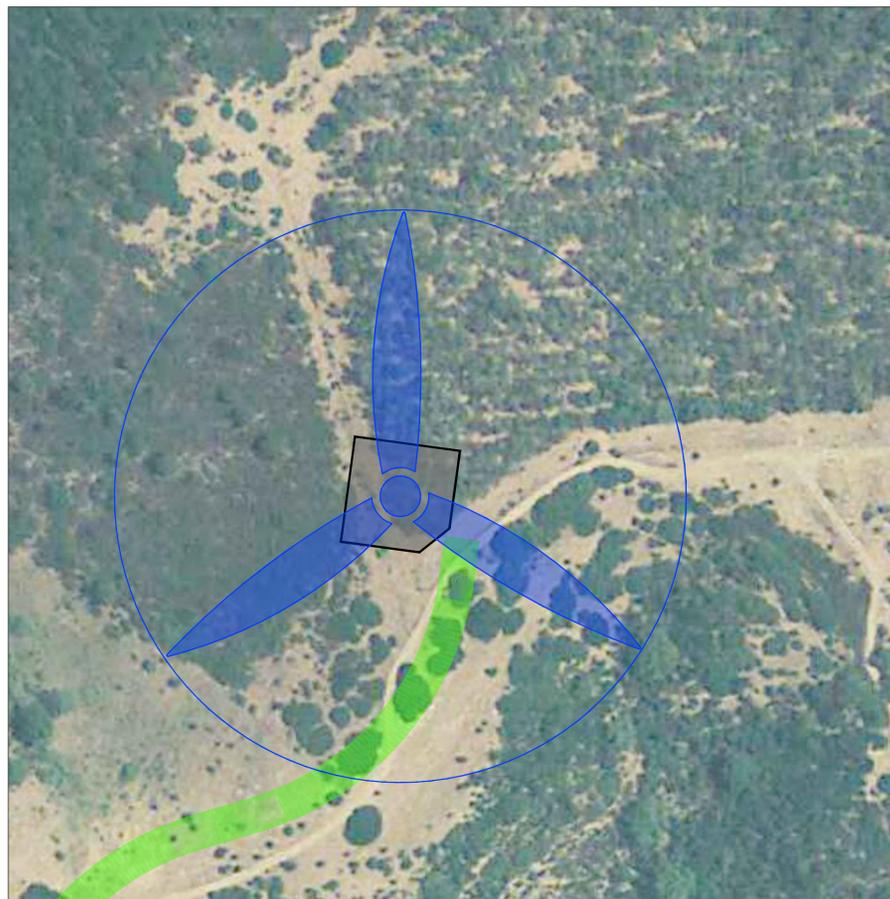

PLANIMETRIA DEFINITIVA VM04 – SCALA 1:1000

LEGENDA VIABILITÀ


- TRATTI DI STRADE/PISTE DI NUOVA REALIZZAZIONE PERMANENTI
- TRATTI DI STRADE/PISTE DI CANTIERE DA RIPRISTINARE
- TRATTI DI STRADE/PISTE DA ADEGUARE PER LA FASE DI ESERCIZIO

LEGENDA SEZIONI


- Terreno di Riparto
- Terreno di Scavo
- Terreno di Scavo e rinferto
- Terreno naturale
- Profilo terreno naturale

MASSICCIATA

Fondazione 30 cm
Strato di Finitura 10 cm

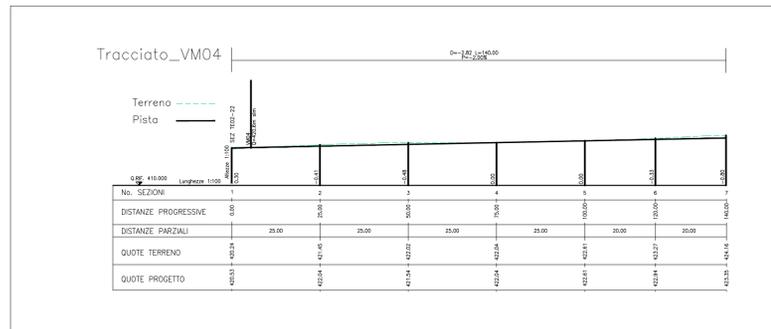

PROFILO LONGITUDINALE VM04 – SCALA 1:1000

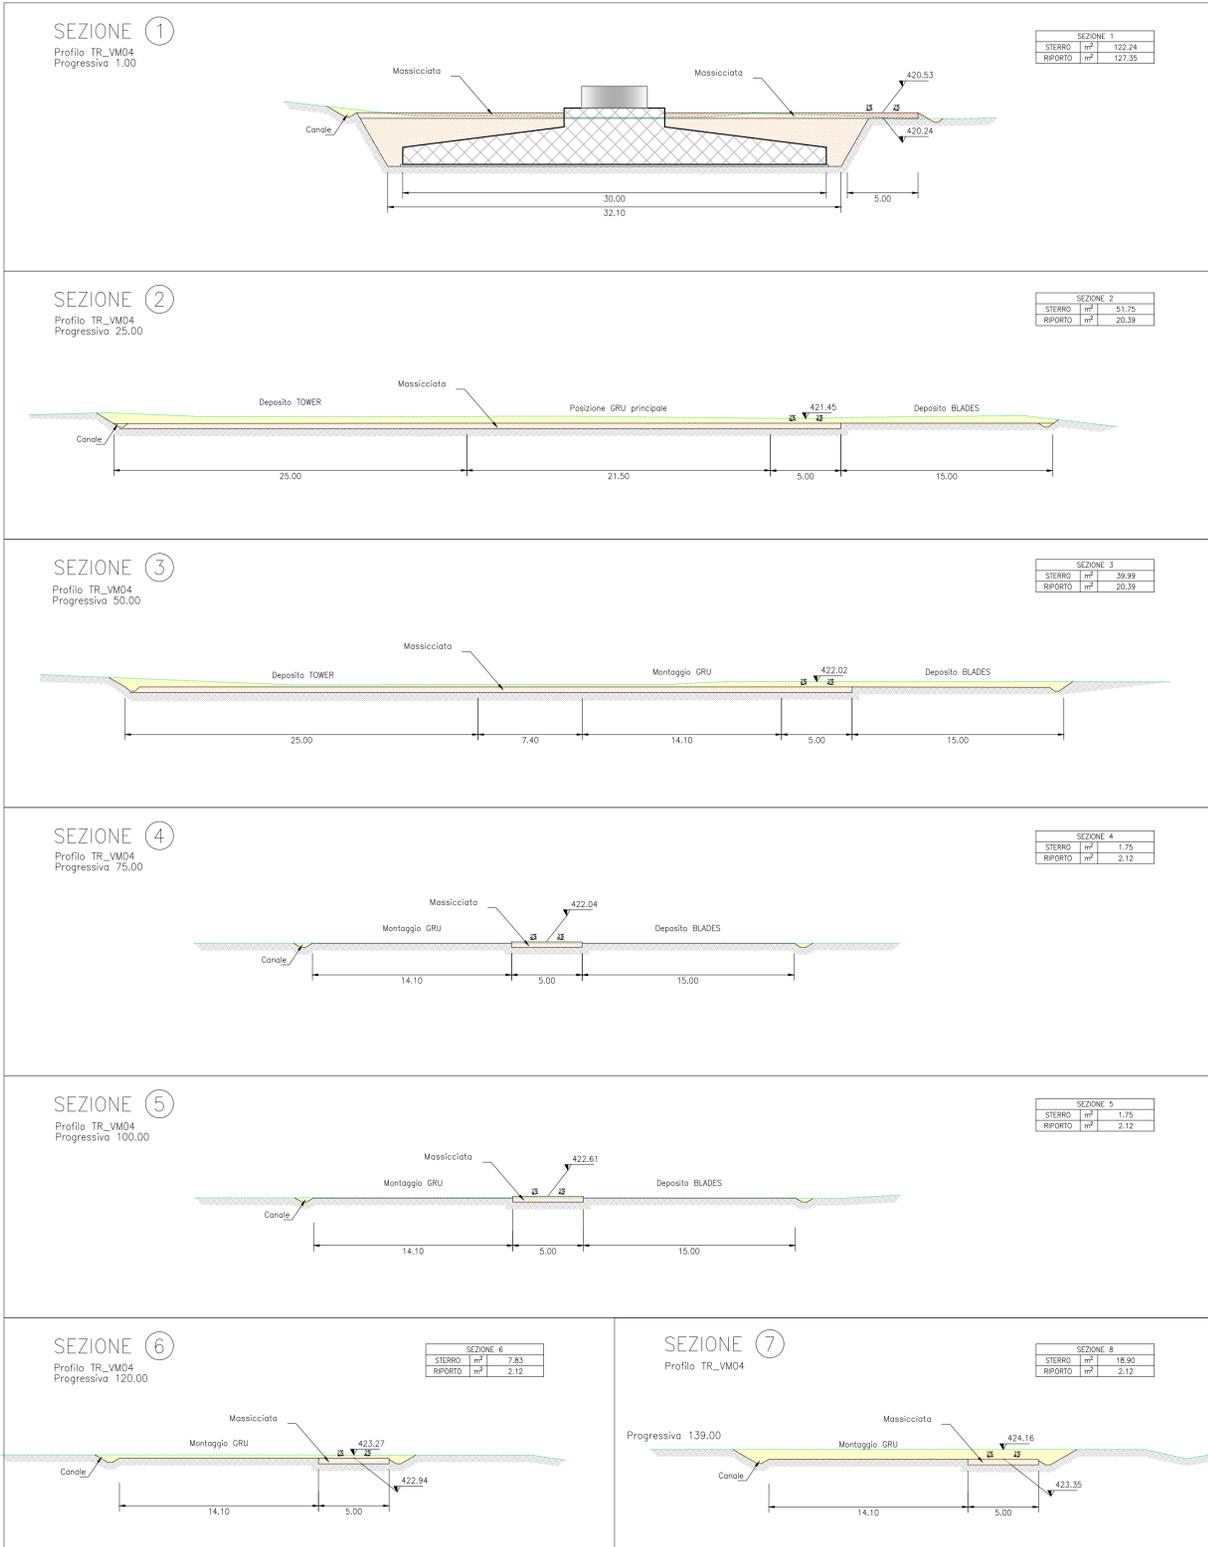


SEZIONI TRASVERSALI VM04 – SCALA 1:250



INQUADRAMENTO TERRITORIALE – 1:250.000

LEGENDA

- WTG – INQUADRAMENTO TERRITORIALE
- LIMITI AMMINISTRATIVI PROVINCIALI
- LIMITI AMMINISTRATIVI COMUNALI
- COMUNE DI VILLAMASSARGIA (SULCIS-IGLESIENTE)

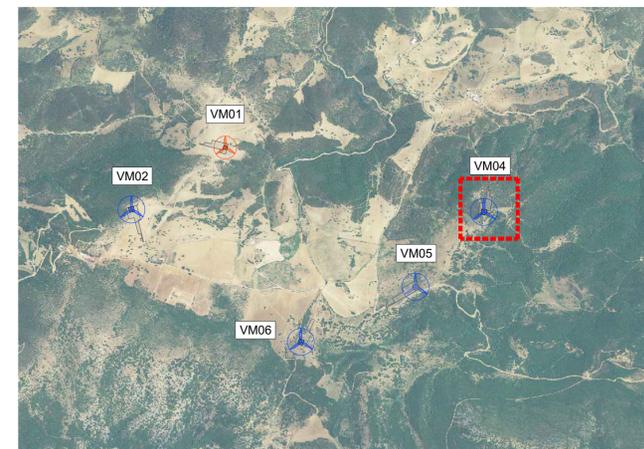

PLANIMETRIA GENERALE – 1:20.000

LEGENDA OPERE DI PROGETTO

- ⊗ WTG DI PROGETTO – VM01 (VESTAS V136)
- ⊗ WTG DI PROGETTO – VM02, VM04, VM05, VM06 (VESTAS V162)
- PIAZZOLA WTG
- AREA TEMPORANEA DI CANTIERE

Coordinate WTG Monte Mario Italia zona 1 – EPSG 3003			
WTG	MODELLO	Latitudine N	Longitudine E
VM01	V136 – 4,5 MW	4343971	1470579
VM02	V162 – 6,8 MW	4343602	1470021
VM04	V162 – 6,8 MW	4343588	1472121
VM05	V162 – 6,8 MW	4343143	1471713
VM06	V162 – 6,8 MW	4342815	1471030

0	PRIMA EMISSIONE	G.d.L.	M./CM	LC	10/2022
REV.	DESCRIZIONE	DESGN.	CONTROL.	APPROV.	DATA

Montana MONTANA SpA
Via Carlo Farini 16
20145 Milano
Tel +39 02 5418873
Fax +39 02 5412980
www.montanaenergy.com
Materiale certificato ISO 9001 - Milano - Palermo - Cagliari - Roma - Sassari

SARDEOLICA Sardeolica S.r.l. – Gruppo SARAS
Sesta Strada Ovest – Zona Industriale Macchiareddu
09068 Uta (CA)

Progettisti: ING. LAURA CONTI
Iscritta all'Ordine degli Ingegneri della Provincia di Pavia al n. 1726

Oggetto: PARCO EOLICO ON-SHORE
"ASTIA"
POTENZA NOMINALE 31,7 Mw
Comune di Villamassargia (Sulcis-Iglesiente)

Tavola: PIAZZOLE AEROGENERATORI E STRADE DI SERVIZIO – TRATTO EST VM04 N. Tav. T14.1

N. Ril. 2527-4853-VM_VIA_T14.1_Rev0_VialServ_VM04 Scala VARE
È VIETATA LA RIPRODUZIONE DI QUESTO DOCUMENTO SENZA PREVENTIVA AUTORIZZAZIONE SCRITTA DELLA MONTANA SPA