



PLANIMETRIA DI CANTIERE VM06 – SCALA 1:1000



PLANIMETRIA DEFINITIVA VM06 – SCALA 1:1000


LEGENDA VIABILITÀ

- TRATTI DI STRADE/PISTE DI NUOVA REALIZZAZIONE PERMANENTI
- TRATTI DI STRADE/PISTE DI CANTIERE DA RIPRISTINARE
- TRATTI DI STRADE/PISTE DA ADEGUARE PER LA FASE DI ESERCIZIO








LEGENDA SEZIONI

- Terreno di Riparto
- Terreno di Scavo
- Terreno di Scavo e rinferto
- Terreno naturale
- Profilo terreno naturale

MASSICCIATA
Fondazione 30 cm
Strato di Finitura 10 cm

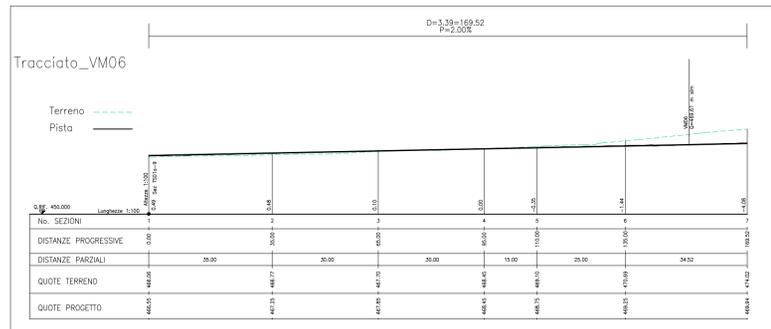

PROFilo LONGITUDINALE VM06 – SCALA 1:1000

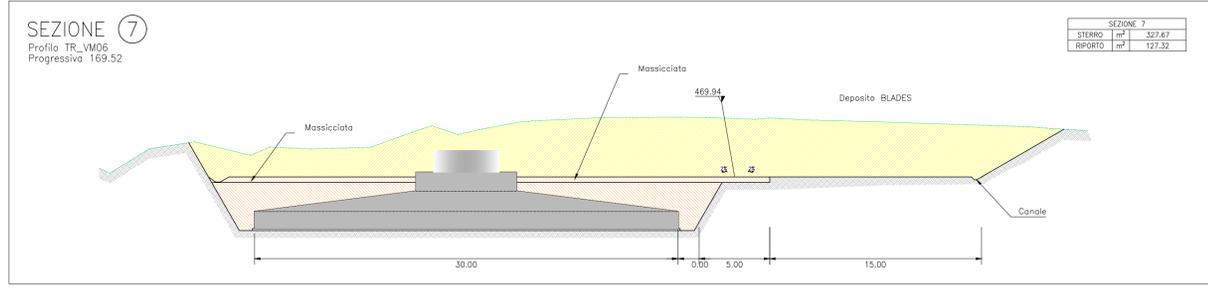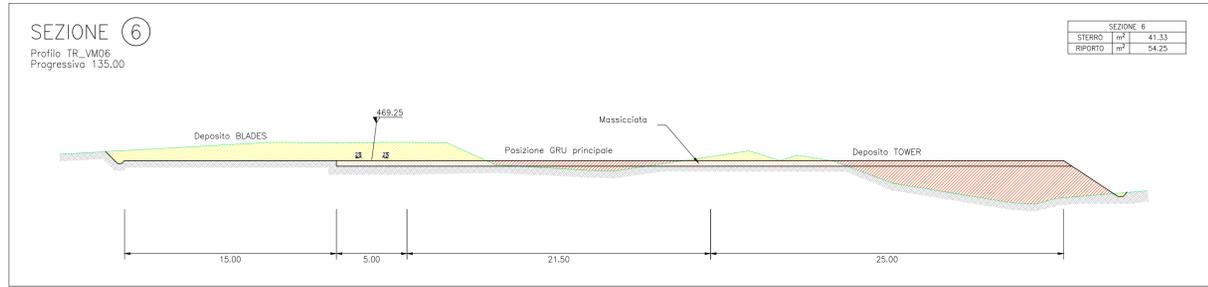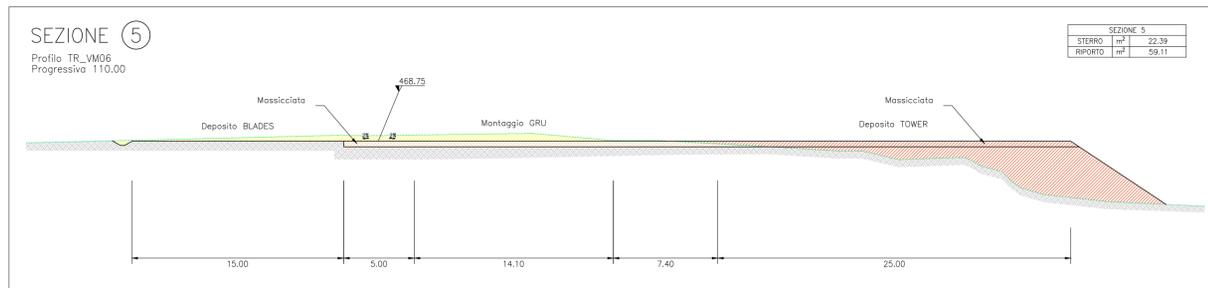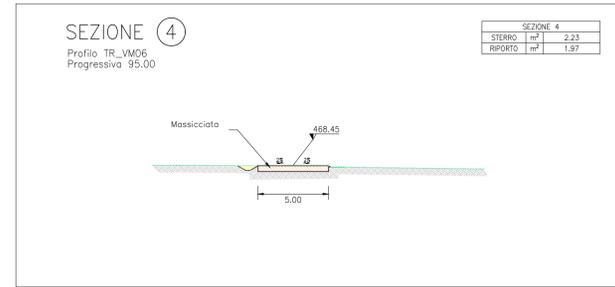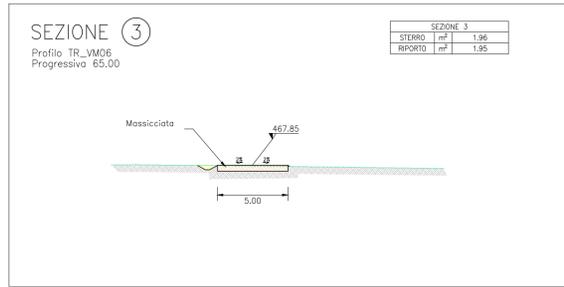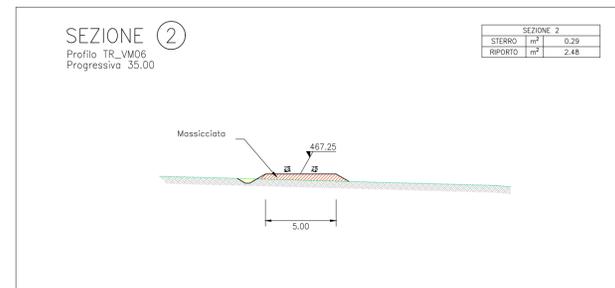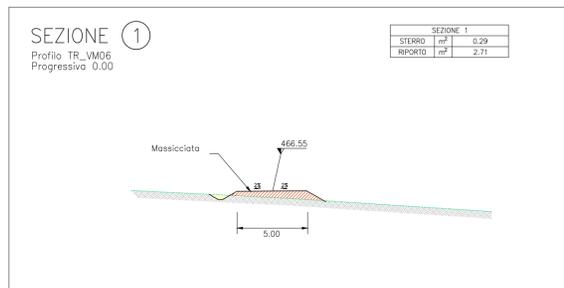

SEZIONI TRASVERSALI VM06 – SCALA 1:250



INQUADRAMENTO TERRITORIALE – 1:250.000

LEGENDA

- WTG – INQUADRAMENTO TERRITORIALE
- LIMITI AMMINISTRATIVI PROVINCIALI
- LIMITI AMMINISTRATIVI COMUNALI
- COMUNE DI VILLAMASSARGIA (SULCIS-IGLESIENTE)



PLANIMETRIA GENERALE – 1:20.000

LEGENDA OPERE DI PROGETTO

- ⊕ WTG DI PROGETTO – VM01 (VESTAS V136)
- ⊕ WTG DI PROGETTO – VM02, VM04, VM05, VM06 (VESTAS V162)
- PIAZZOLA WTG
- AREA TEMPORANEA DI CANTIERE

Coordinate WTG Monte Mario Italia zona 1 – EPSG 3003			
WTG	MODELLO	Latitudine N	Longitudine E
VM01	V136 – 4,5 MW	4343971	1470579
VM02	V162 – 6,8 MW	4343602	1470021
VM04	V162 – 6,8 MW	4343588	1472121
VM05	V162 – 6,8 MW	4343143	1471713
VM06	V162 – 6,8 MW	4342815	1471030

0	PRIMA EMISSIONE	G.d.L.	M./CM	LC	09/2022
REV.	DESCRIZIONE	DESIGN.	CONTROL.	APPROV.	DATA

Montana MONTANA SpA
Via Roma 100 - 00100 Roma
Tel. +39 06 5418873
Fax +39 06 5418880
www.montanaenergy.com
Cap. Soc. 600.000.000 €

SARDEOLICA Sardeolica S.r.l. – Gruppo SARAS
Sesta Strada Ovest – Zona Industriale Macchiarreddu
09068 Uta (CA)

Progettisti: **ING. LAURA CONTI**
Iscritta all'Ordine degli Ingegneri della Provincia di Pavia al n. 1726

Oggetto: **PARCO EOLICO ON-SHORE
"ASTIA"
POTENZA NOMINALE 31,7 MWp
Comune di Villamassargia (Sulcis-Iglesiente)**

Tavola: **PIAZZOLE AEROGENERATORI E STRADE DI SERVIZIO – TRATTO SUD VM06** N. Tav. **T15**

No. Rr.: **2527-4953-VM_VIA_T15_REVO_VIABSERV_VM06** Scala **VARE**

È VIETATA LA RIPRODUZIONE DI QUESTO DOCUMENTO SENZA PREVENTIVA AUTORIZZAZIONE SCRITTA DELLA MONTANA SPA