
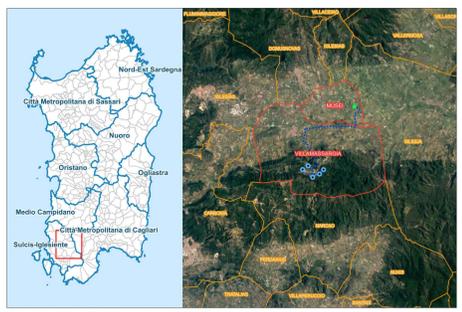
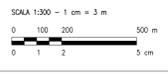
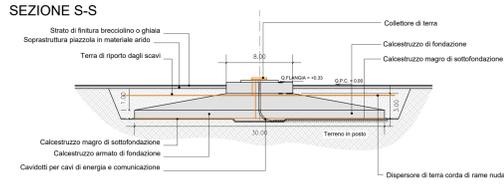
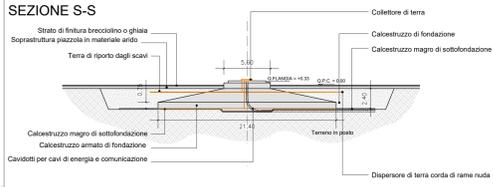
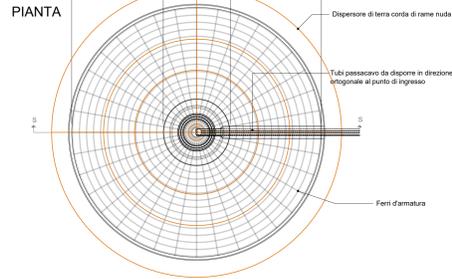



V136 - 4.5 Mw

V162 - 6.8 Mw

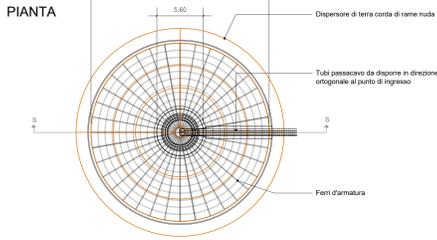


INQUADRAMENTO TERRITORIALE - 1:250.000

- LEGENDA**
- WTG - INQUADRAMENTO TERRITORIALE
 - CAVIDOTTO INTERRATO DI CONNESSIONE
 - PUNTO DI CONNESSIONE
 - LIMITI AMMINISTRATIVI PROVINCIALI
 - LIMITI AMMINISTRATIVI COMUNALI
 - COMUNI DI VILLAMASSARGIA E MUSEI (SULCIS-IGLESIENTE)

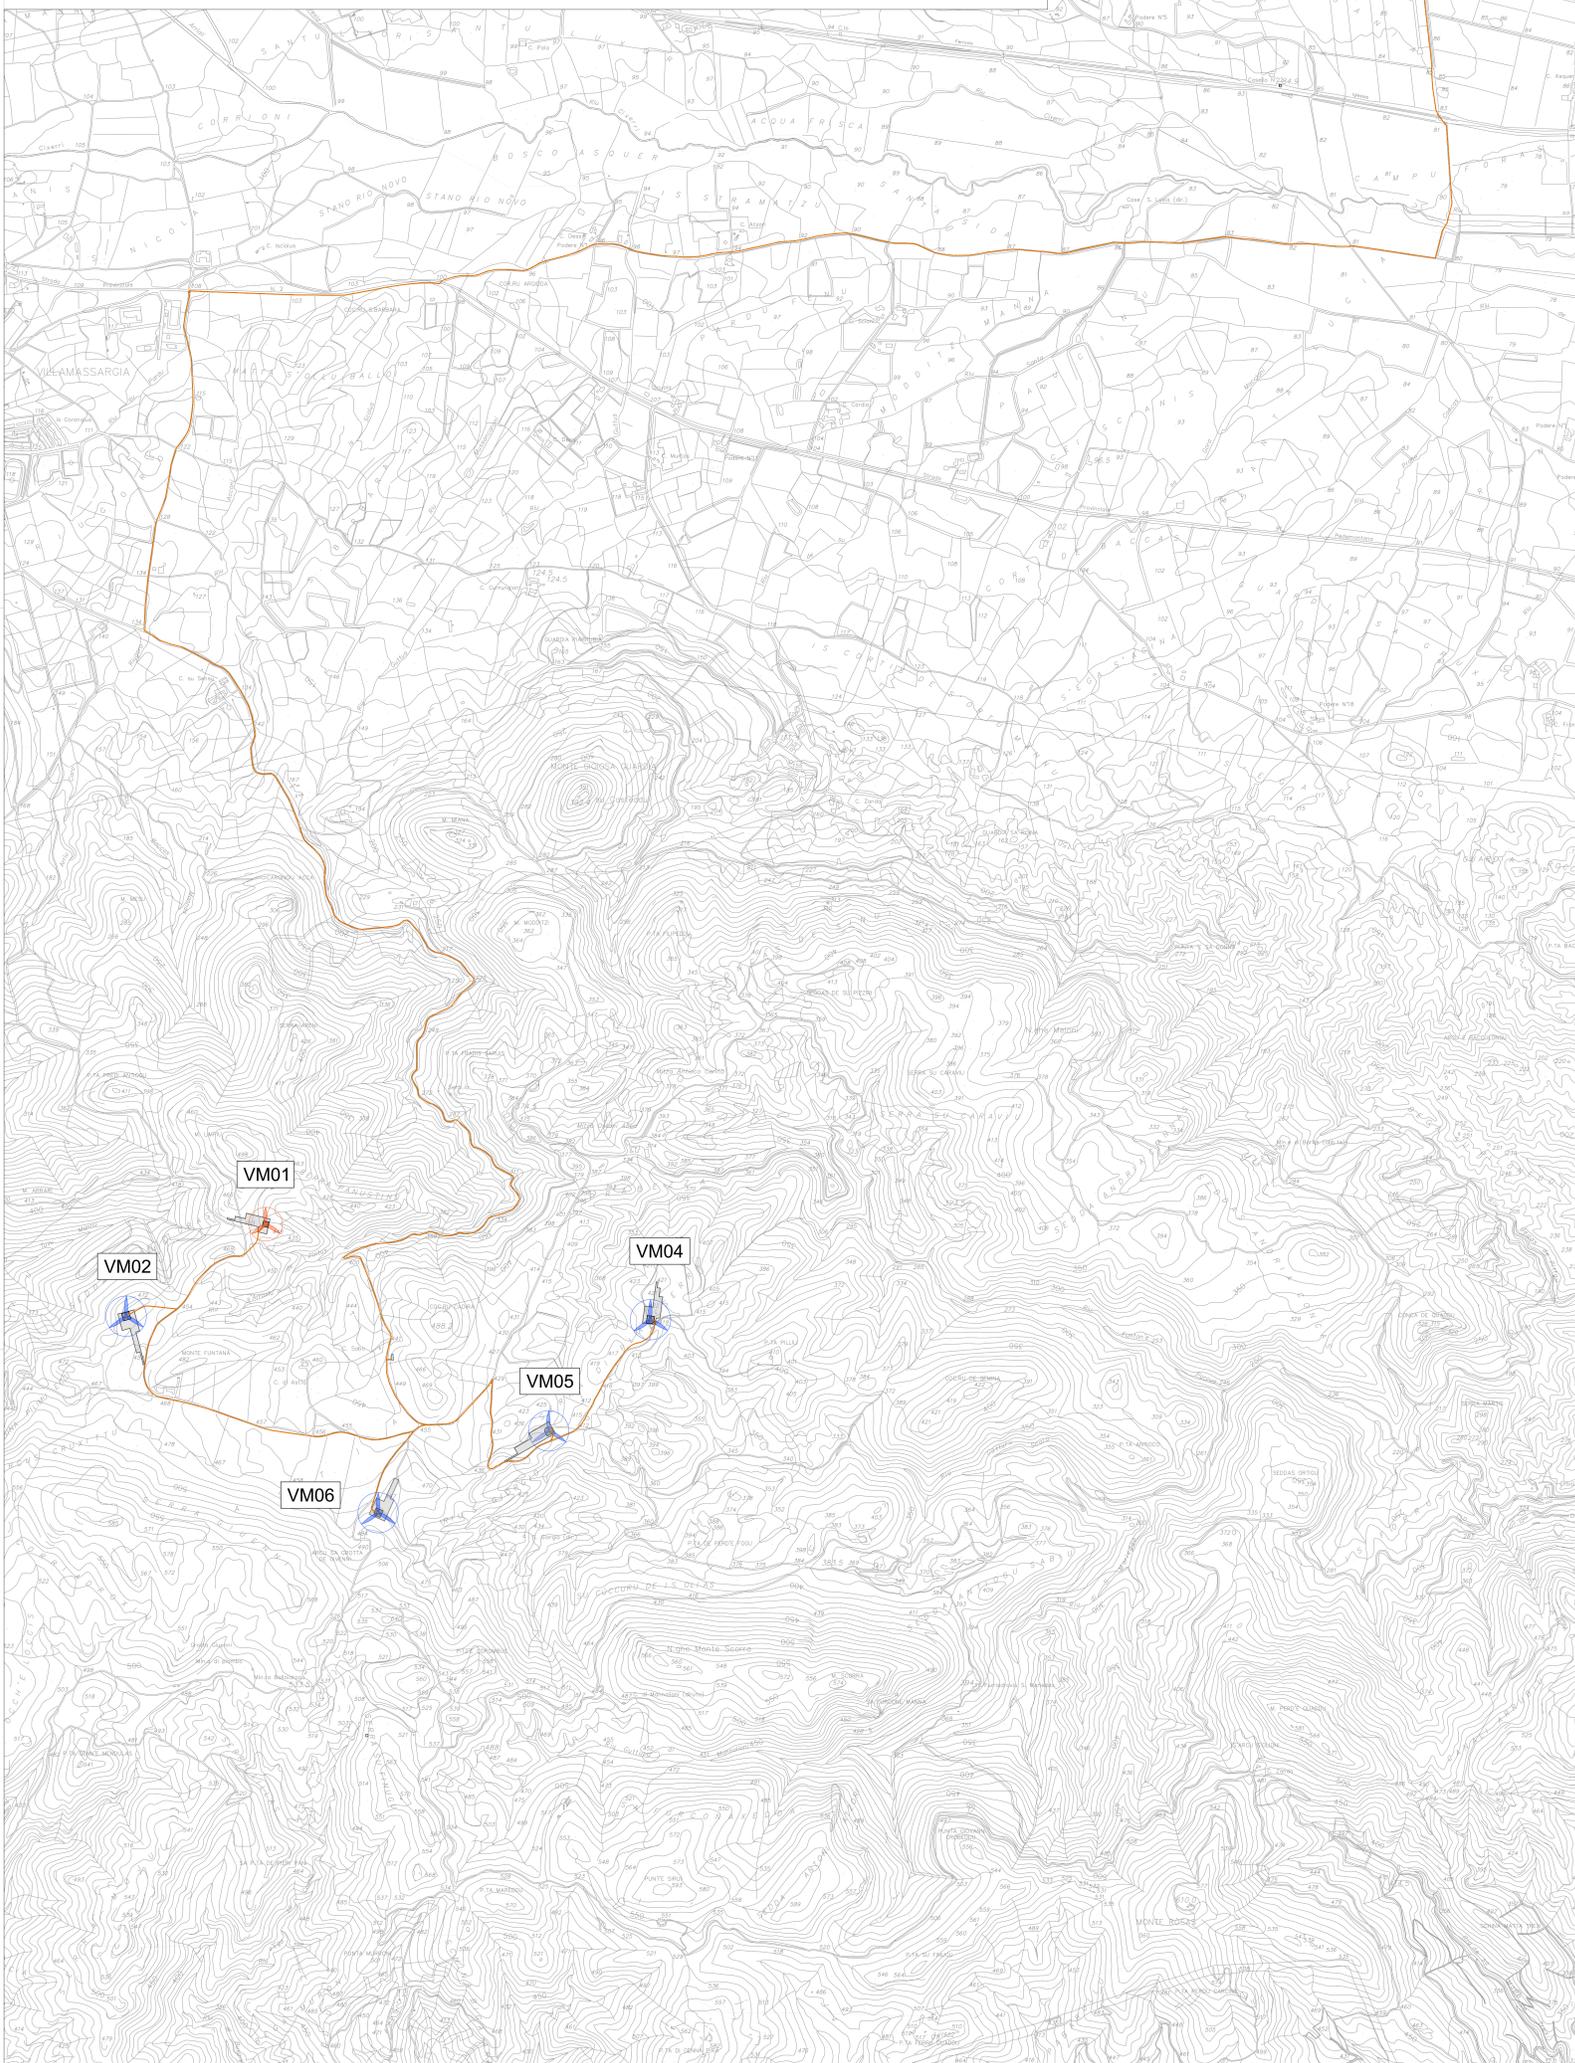

- LEGENDA OPERE DI PROGETTO**
- ⊕ WTG DI PROGETTO - VM01 (VESTAS V136)
 - ⊕ WTG DI PROGETTO - VM02, VM04, VM05, VM06 (VESTAS V162)
 - PIAZZOLA WTG
 - AREA TEMPORANEA DI CANTIERE
 - STAZIONE DI CONSEGNA
 - CABINA DI CONNESSIONE 36 kV
 - CABINA DI SMISTAMENTO 36 kV
 - CAVIDOTTO INTERRATO DI CONNESSIONE
 - DISPENSORE DI TERRA
- Note:**
Il dispersore di terra sarà del tipo corda di rame nuda di sezione 70 mm² e sarà posato sul fondo dello scavo e pertanto avrà una quota di interrimento di circa 1,3m

Coordinate WTG Monte Mario Italia zona 1 - EPSG 3003			
WTG	MODELLO	Latitudine N	Longitudine E
VM01	V136 - 4,5 MW	4343971	1470579
VM02	V162 - 6,8 MW	4343602	1470021
VM04	V162 - 6,8 MW	4343588	1472121
VM05	V162 - 6,8 MW	4343143	1471713
VM06	V162 - 6,8 MW	4342815	1471030

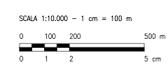

REV	DATA	DESCRIZIONE	PROGETTISTA	VERIFICATO	APPROVATO	DATA
0		PRIMA EMISSIONE				10/2022

VIA SARDINIA 100 - 00187 ROMA (RM) - TEL. 06 49810000 - WWW.MONTANA.COM

VIA SARDINIA 100 - 00187 ROMA (RM) - TEL. 06 49810000 - WWW.MONTANA.COM

VIA SARDINIA 100 - 00187 ROMA (RM) - TEL. 06 49810000 - WWW.MONTANA.COM

Saradelica S.r.l. - Gruppo SARAS
Sede Strada Ovest - Zona Industriale Macchireddu
09068 Uta (CA)

Progetto: **INC. LAURA CONTI**
Sede Strada Ovest - Zona Industriale Macchireddu - Uta (CA) - 09068 Uta (CA)

Opere: **PARCO EOLICO ON-SHORE "ASTIA"**
POTENZA NOMINALE 31,7 MWp
Comune di Villamassargia (Sulcis-Iglesiente)

Scale: LAYOUT IMPIANTO DI TERRA N. Fog. T25

Rev. No. 2527-4953-VM_VA_T25_REV_LAYOUT IMPIANTO DI TERRA S.M. 110.000

E' vietata la riproduzione di questo documento senza preventiva autorizzazione scritta della Montana SPA