LEGENDA

	IMPIANTO
	MANDORLETO INTENSIVO ANNESSO IMPIANTO AGRO-FVT
	CAVIDOTTO
	SEU SOTTOSTAZIONE UTENTE
	SS TERNA ESISTENTE

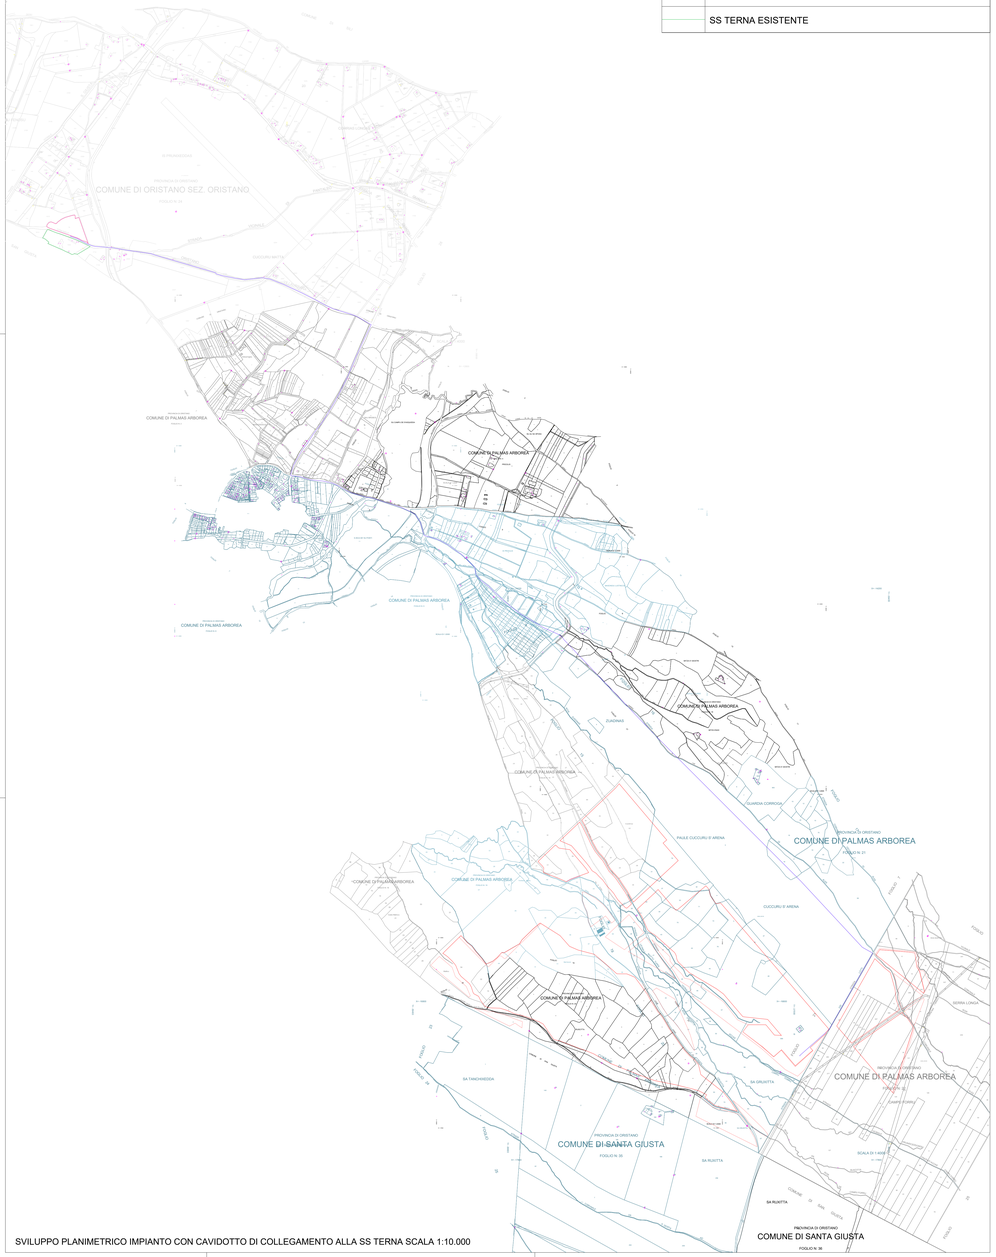

SVILUPPO PLANIMETRICO IMPIANTO CON CAVIDOTTO DI COLLEGAMENTO ALLA SS TERNA SCALA 1:10.000

LEGENDA

	Recinzione perimetrale impianto agrivoltaico in rete elettro zincata a maglia romboidale h= 2,00
	Nuova Percorribilità interna carrabile largh. ml. 5,00
	Percorribilità esistente carrabile
	2P15 Tracker- Pitch 12m
	2P30 Tracker Pitch 12m
	N° 179.120 Moduli fotovoltaici Canadiar Solar 670Wp
	N°1 Container blocco Uffici
	N°1 Container Magazzino
	N°2 Cabina di Concentrazione
	Battery Energy Storage System
	N°40 Trafo Station
	Mitigazione e Coltivazione Impianto Intensivo Mandorleto
	Cavidotto MT di collegamento SEU Sottostazione Utente

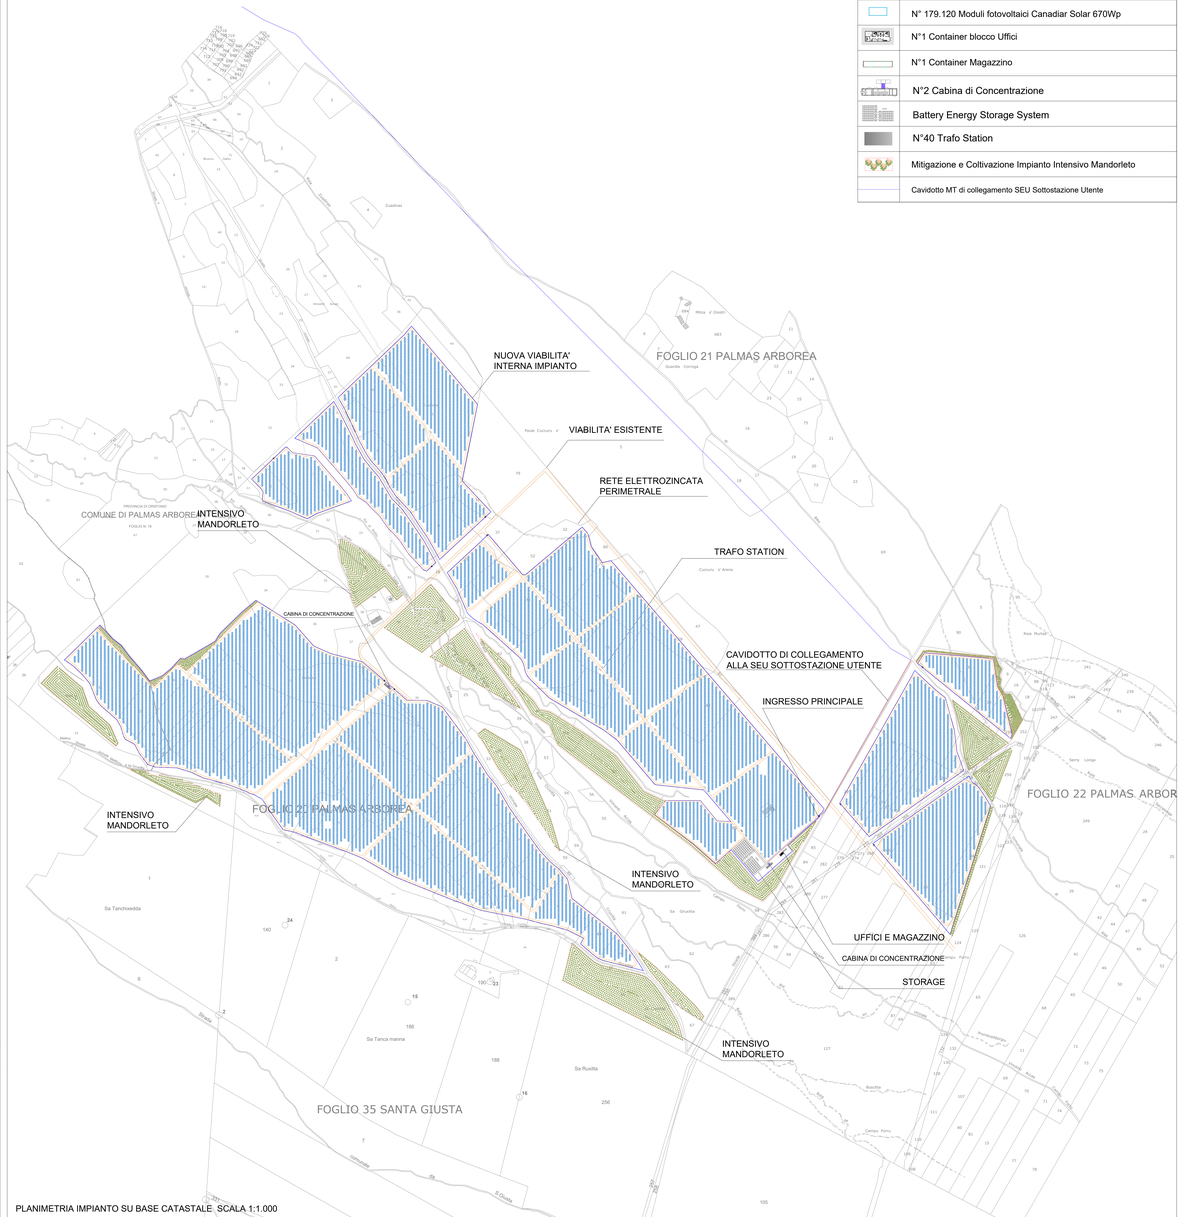

PLANIMETRIA IMPIANTO SU BASE CATASTALE SCALA 1:1.000

REGIONE SARDEGNA
COMUNE DI PALMAS ARBOREA
Provincia di Oristano

Titolo del Progetto

PROGETTO DEFINITIVO

PROGETTO PER LA REALIZZAZIONE DI UN IMPIANTO AGRO FOTOVOLTAICO
DENOMINATO "GREEN AND BLUE SERRE ARENA"
DELLA POTENZA DI 120 MWp IN LOCALITÀ *"SERRE ARENA"*
NEL COMUNE DI PALMAS ARBOREA

Identificativo Documento

TAV_FTV003

ID Progetto	GRSA	Tipologia	D	Formato	A0	Disciplina	AMB

Titolo

SVILUPPO PLANIMETRICO

SCALA: Varie

FILE: TAV_FTV003.pdf

IL PROGETTISTA:
Arch. Andrea Casula

Firmato digitalmente da
Andrea Casula
CN = Andrea Casula
C = IT

GRUPPO DI PROGETTAZIONE
Arch. Andrea Casula
Geom. Fernando Porcu
Dott. in Arch. J. Alessia Marunzai
Geom. Vanessa Porcu
Dottore Agronomo Giovanni Vacca
Archeologo Alberto Moasa
Geol.Marta Cambe
Ing. Antonio Deiorio
Blue Island Energy SaS

COMMITTENTE
INNOVO DEVELOPMENT 3 SRL

INNOVO DEVELOPMENT 3 SRL
Piazza della Repubblica 26 20124 Milano
P.Iva 12032250968
pec: innovoer3@pec.it

Rev.	Data Revisione	Descrizione Revisione	Redatto	Controllato	Approvato
Rev.0	Dicembre 2022	Prima Emissione	Blue Island Energy	Blue Island Energy	Innovo Development 3 srl

PROCEDURA
Valutazione di Impatto Ambientale ai sensi dell'art.23 del D.Lgs.152/2006

BLUE ISLAND ENERGY SaS
Via Sa Rocca n. 2 09170 Oristano
sede/fax+ 39-0783 211002-3923439384
email: blueislandsas@gmail.com

DATA LEGALE: Il presente documento non può essere riprodotto o trasmesso a soggetti diversi da quelli per i quali è redatto e/o indicati nell'elenco delle revisioni, senza il consenso scritto del titolare del diritto di autore di Blue Island Energy SaS