

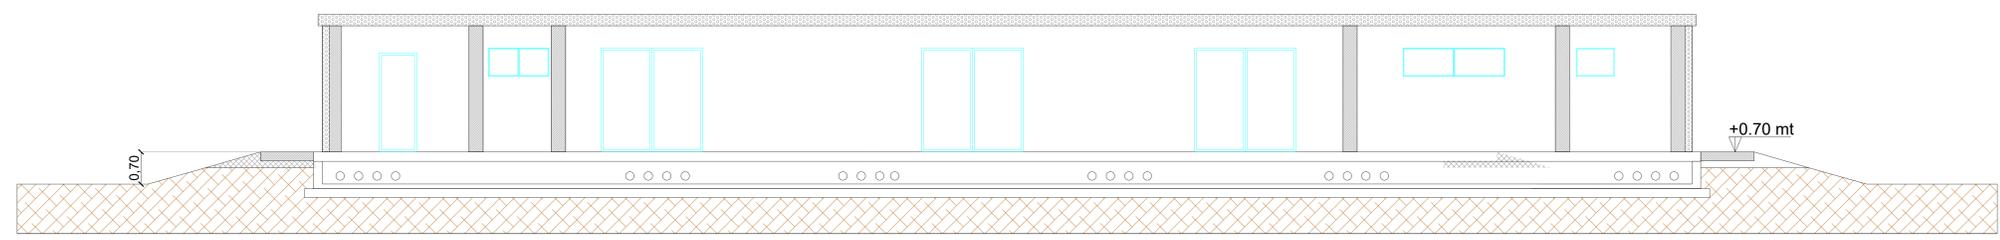



# PIANTA CABINA DI CONCENTRAZIONE

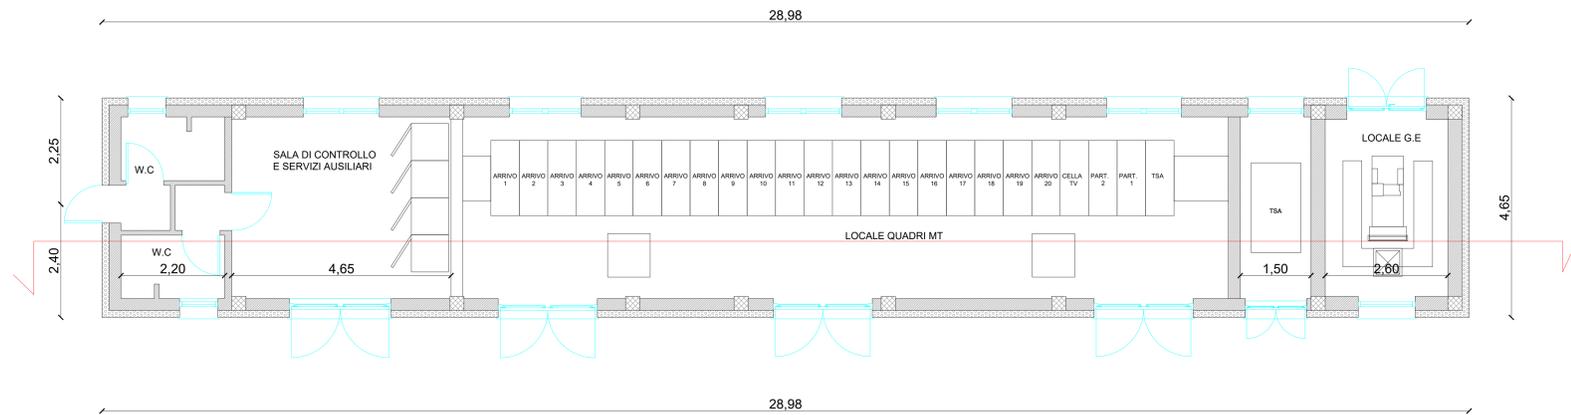


## PROSPETTO FRONTALE

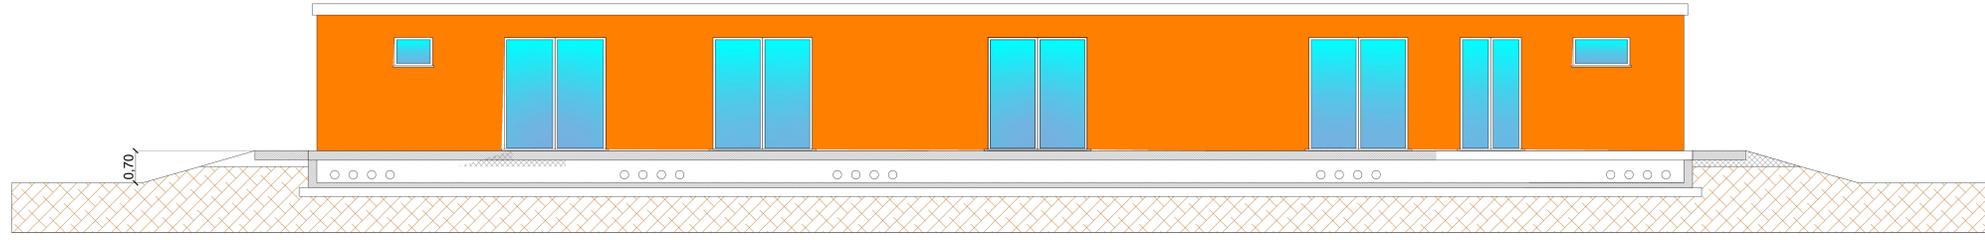


## PROSPETTO LATERALE SX

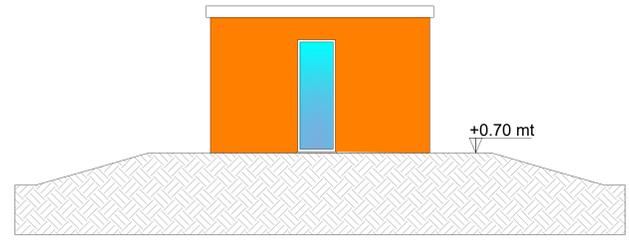

## PROSPETTO LATERALE DX

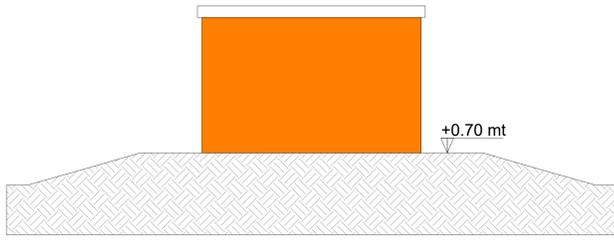

## PROSPETTO POSTERIORE

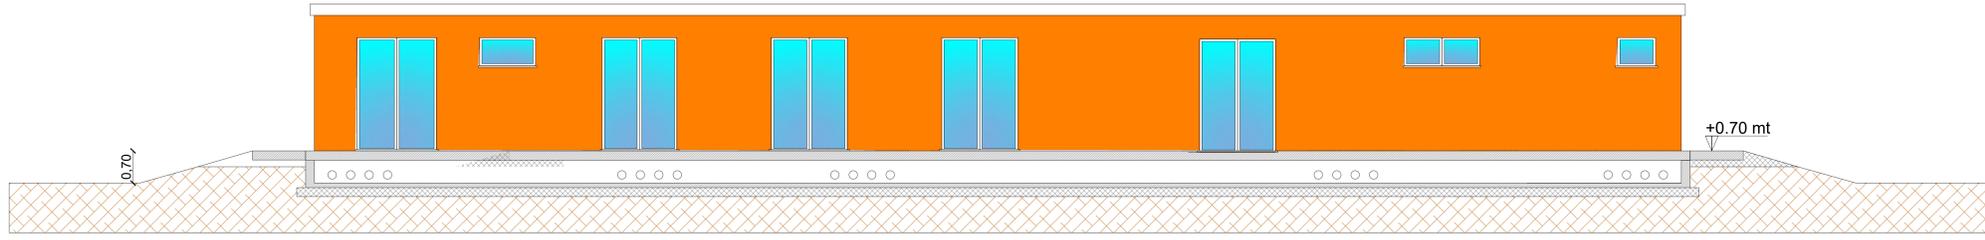



**REGIONE SARDEGNA**  
**COMUNE DI PALMAS ARBOREA**  
Provincia di Oristano



Titolo del Progetto  
**PROGETTO DEFINITIVO**  
PROGETTO PER LA REALIZZAZIONE DI UN IMPIANTO AGRO FOTOVOLTAICO  
DENOMINATO "GREEN AND BLUE SERRE ARENA"  
DELLA POTENZA DI 120 MWp IN LOCALITÀ "SERRE ARENA"  
NEL COMUNE DI PALMAS ARBOREA

Identificativo Documento  
**TAV\_FTV031**

ID Progetto	GISE4	Tipologia	D	Formato	All Estero	Disciplina	AMB
-------------	-------	-----------	---	---------	------------	------------	-----

Titolo  
**PIANTE PROSPETTI SEZIONI CABINA CONCENTRAZIONE**

SCALA: 1:100  
FILE: TAV\_FTV031.pdf

IL PROGETTISTA  
Arch. Andrea Casale

GRUPPO DI PROGETTAZIONE  
Arch. Andrea Casale  
Geom. Fernando Floris  
Dott. in Arch. J. Alessia Menunza  
Geom. Simona Pisu  
Dott. Agronomo Giuseppe Vacca  
Architettura Roberto Motta  
Geom. Maria Camba  
Ing. Antonio Diacovo  
Blue Island Energy s.r.l.

COMMITTENTE  
**INNOVO DEVELOPMENT 3 SRL**  
Piazza della Repubblica, N. 22, 20124 Milano  
P. IVA 0322399096  
pec: innovo3@pec.it

Rev.	Data Revisione	Descrizione Revisione	Redatto	Controllato	Approvato
Rev.0	Dicembre 2022	Prima Emissione	Blue Island Energy	Blue Island Energy	Innovo Development 3 srl

PROCEDURA  
Valutazione di Impatto Ambientale ai sensi dell'art 23 del D. Lgs. 152/2006

BLUE ISLAND ENERGY S.r.l.  
Via S. Mado, N. 12 - 09170 Oristano  
tel: 0783 - 091521 (0915219000) - 0915219000  
email: blueislandenergy@gmail.com

Nota: questo è un documento di progetto e non deve essere usato per scopi diversi da quelli per i quali è stato creato. È vietata espressamente la ristampa, la riproduzione o l'uso non autorizzato senza il permesso scritto di Blue Island Energy S.r.l.

**BLUE ISLAND ENERGY**