




STRALCIO PLANIMETRIA - SCALA 1:100

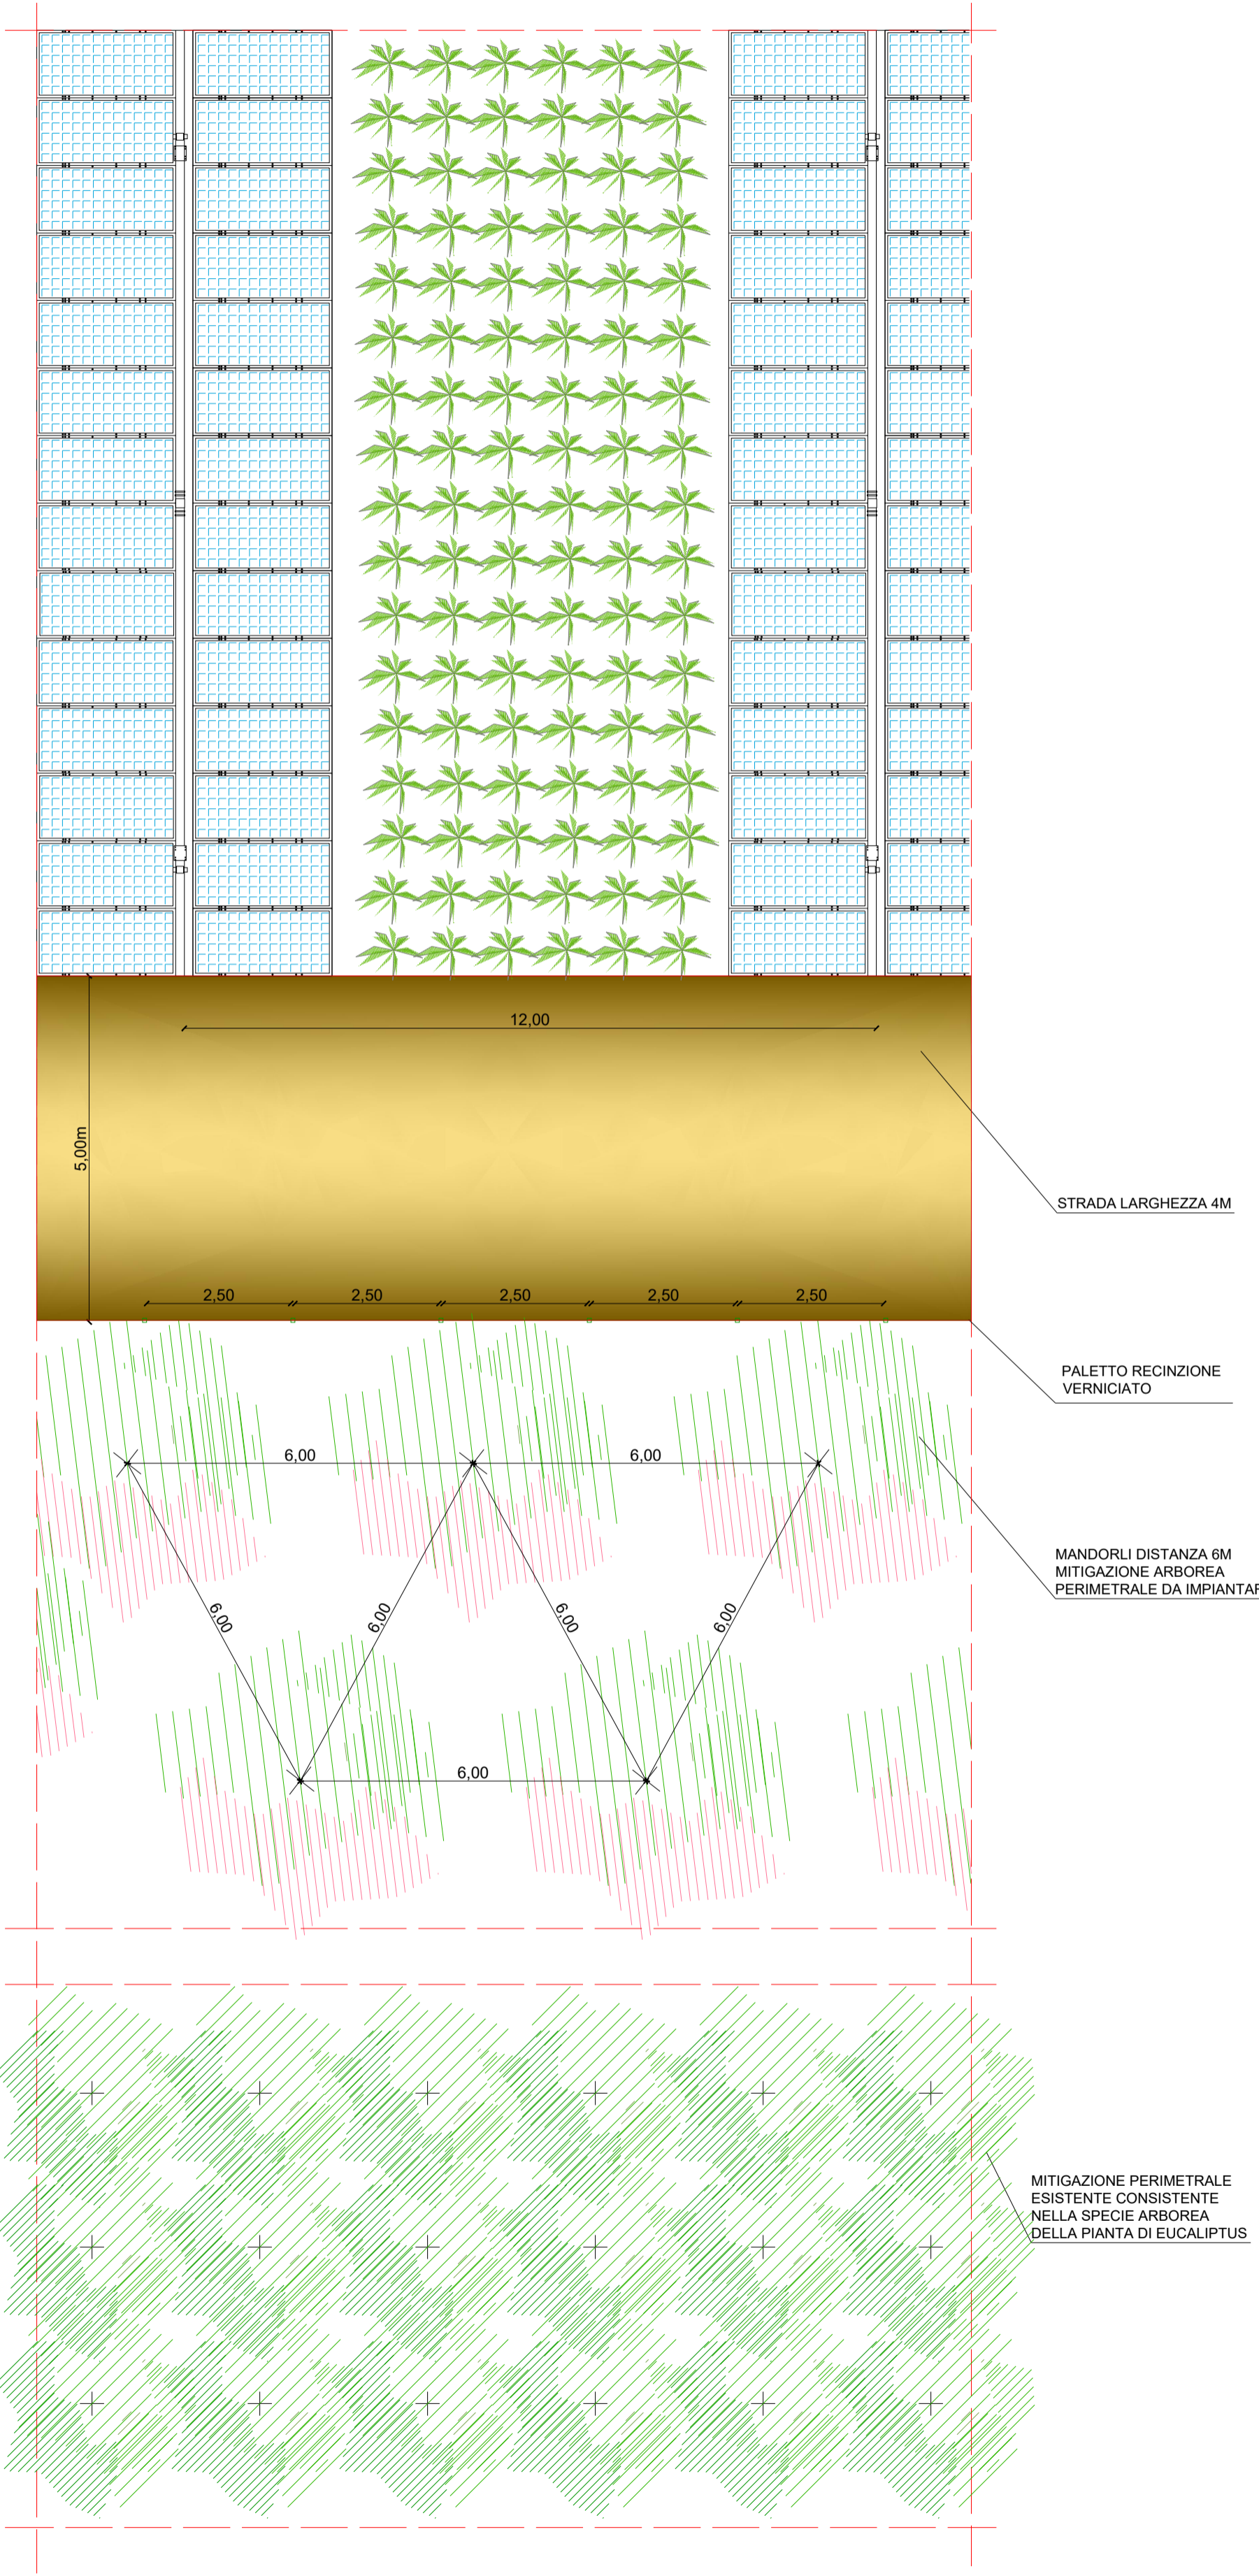


SEZIONE TRASVERSALE SCALA 1:50

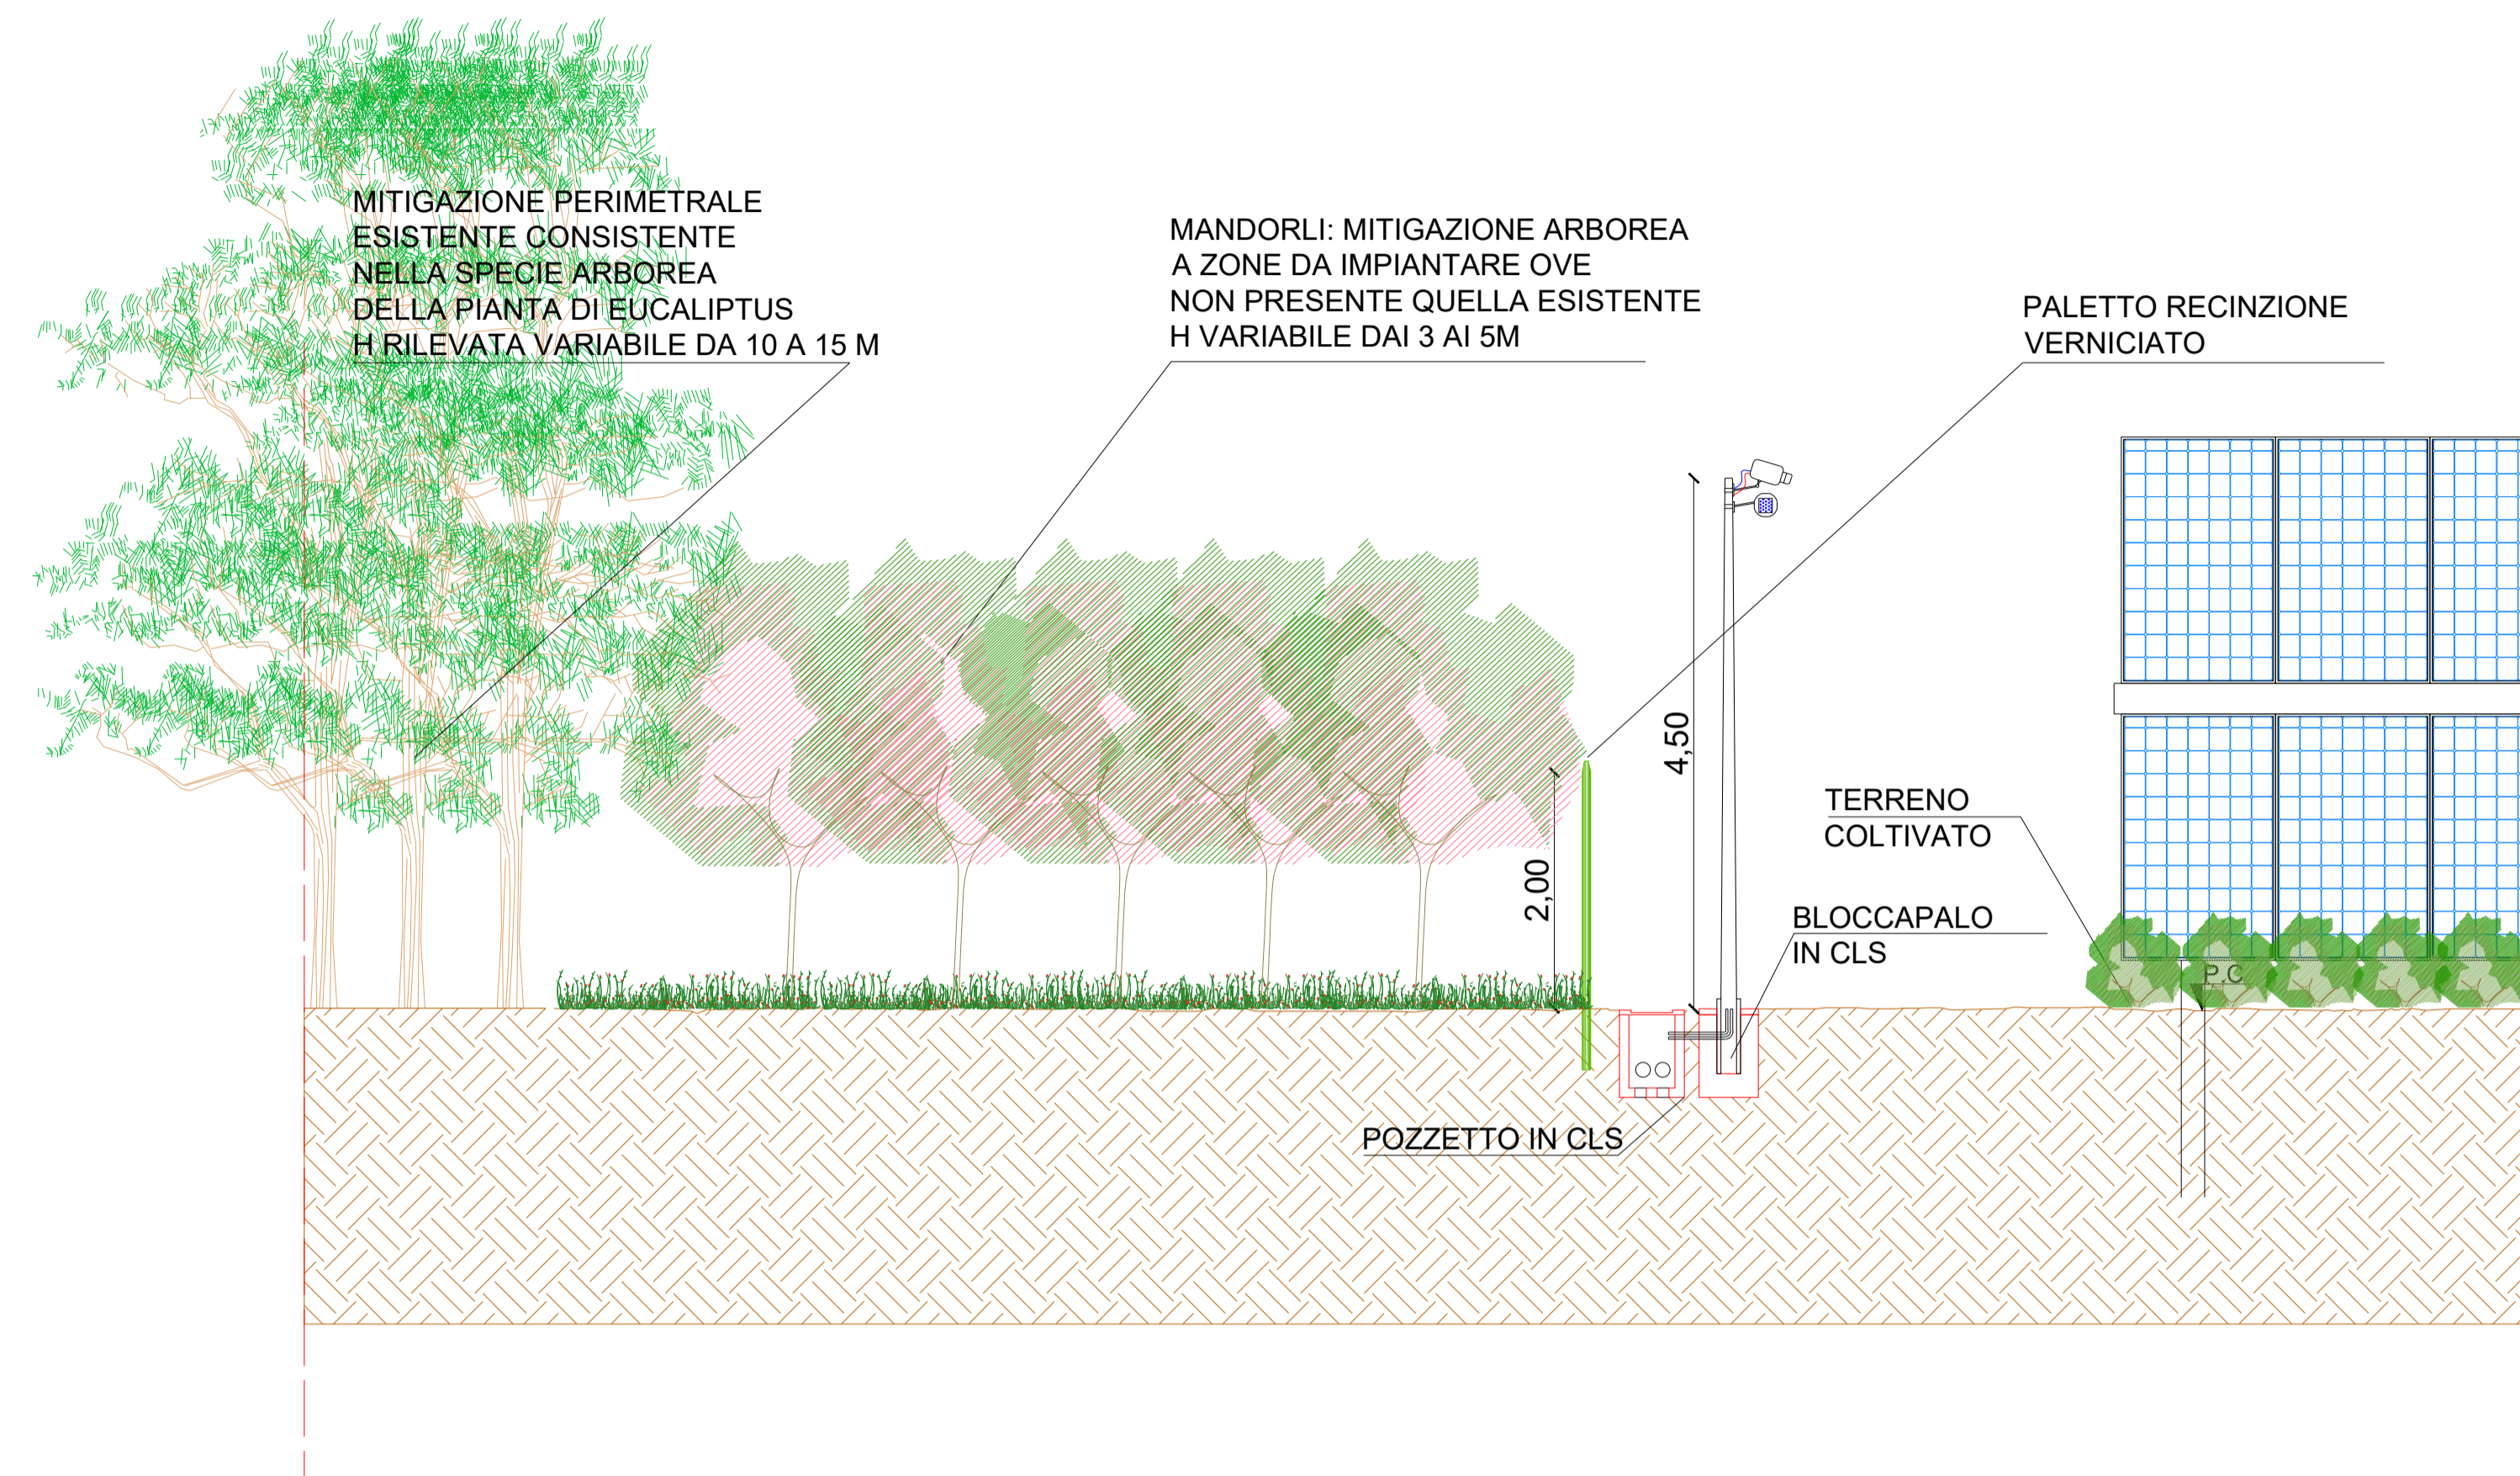


TIPICO STRADA - SCALA 1:50

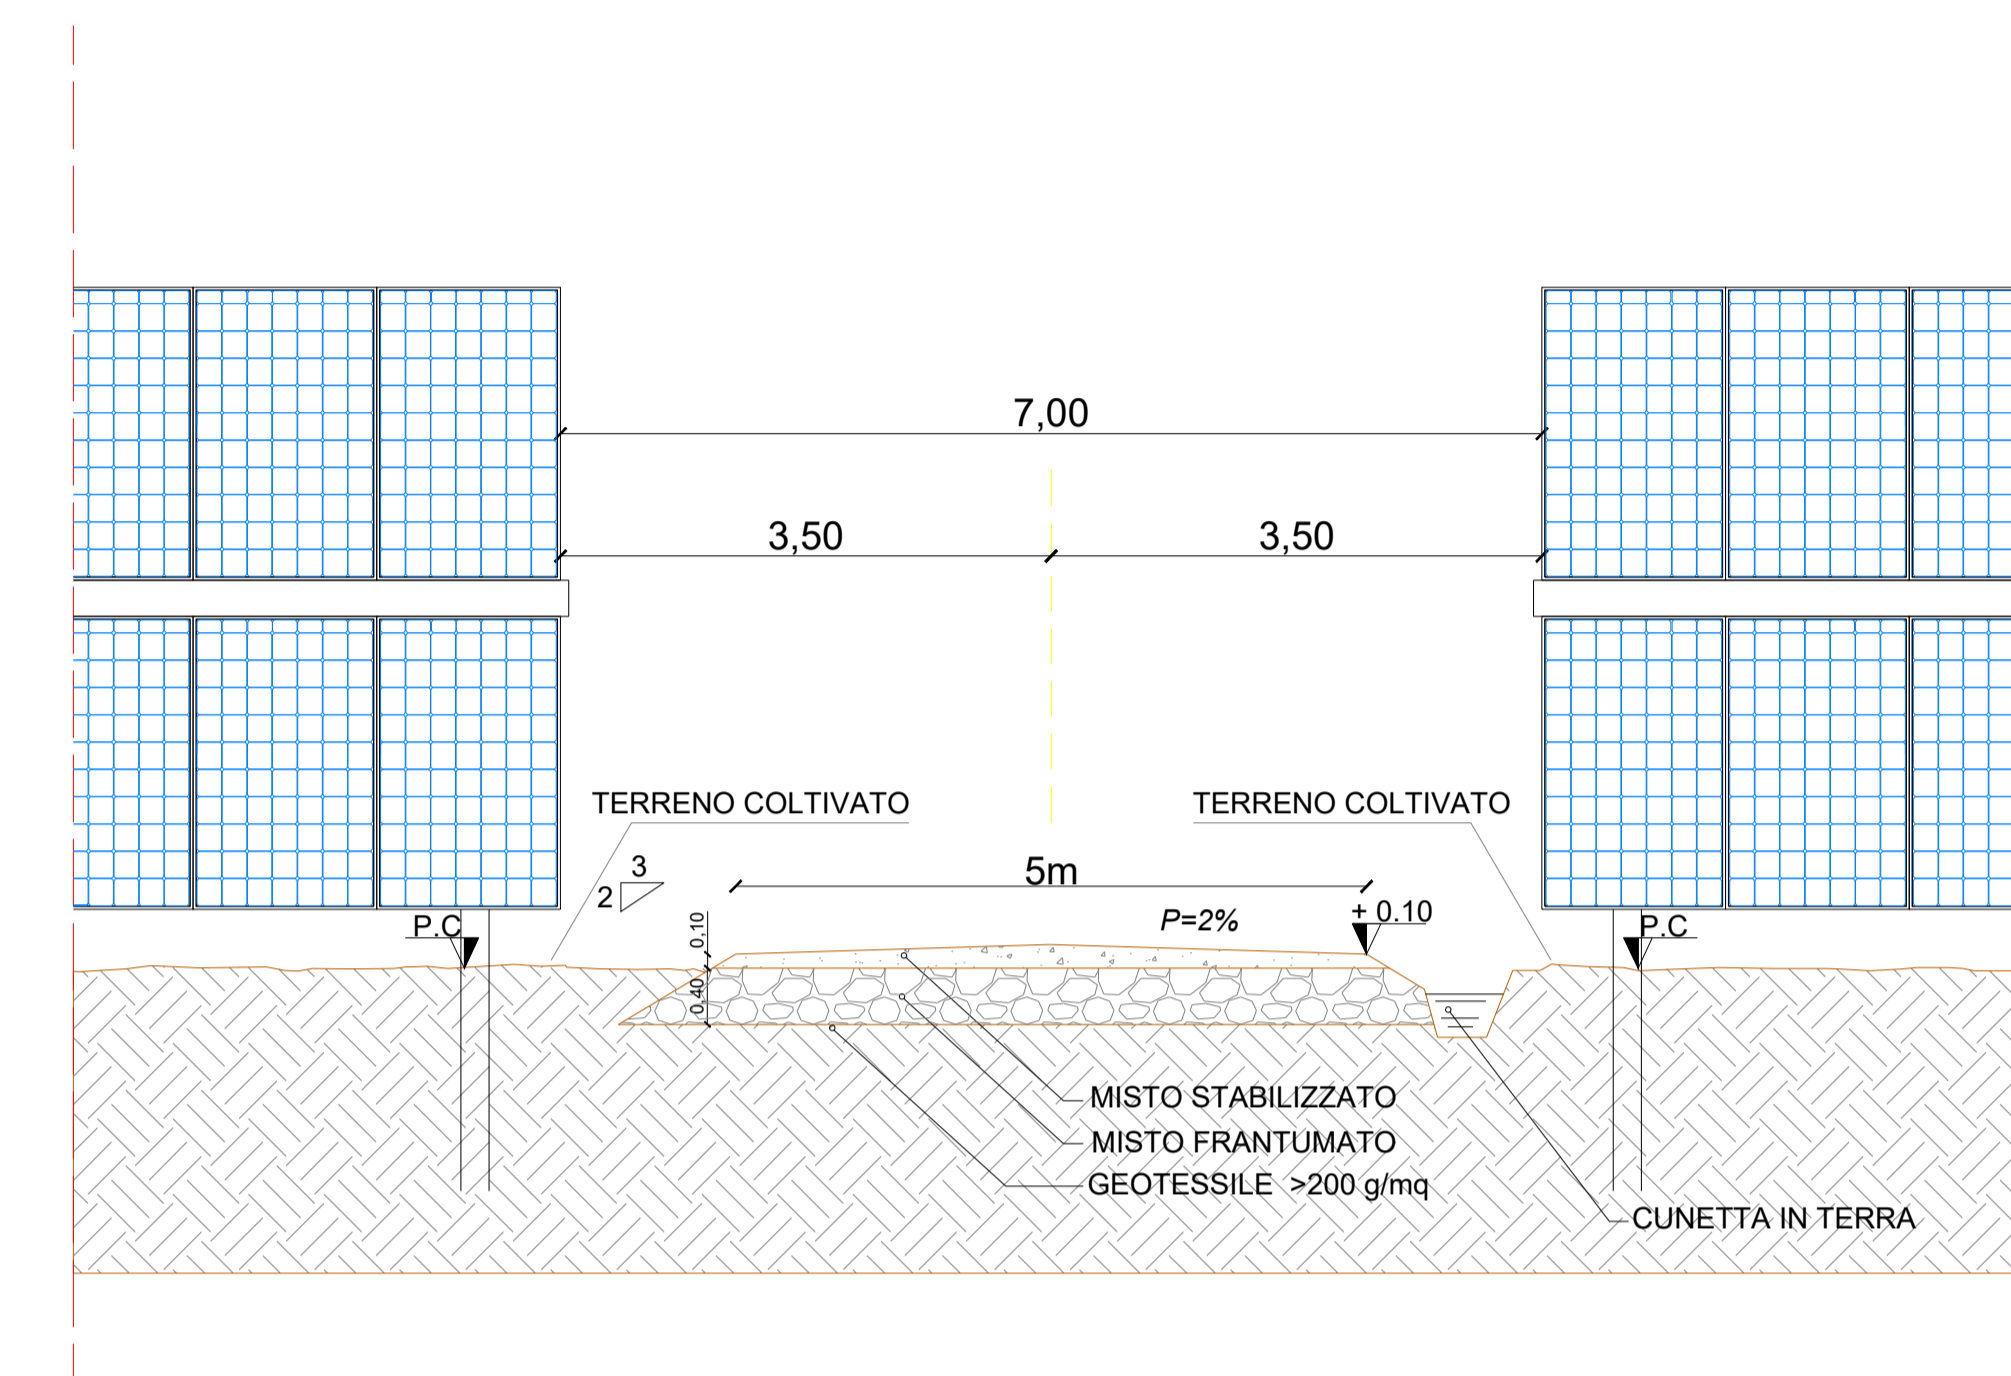

VISTA FRONTALE SCALA 1:50

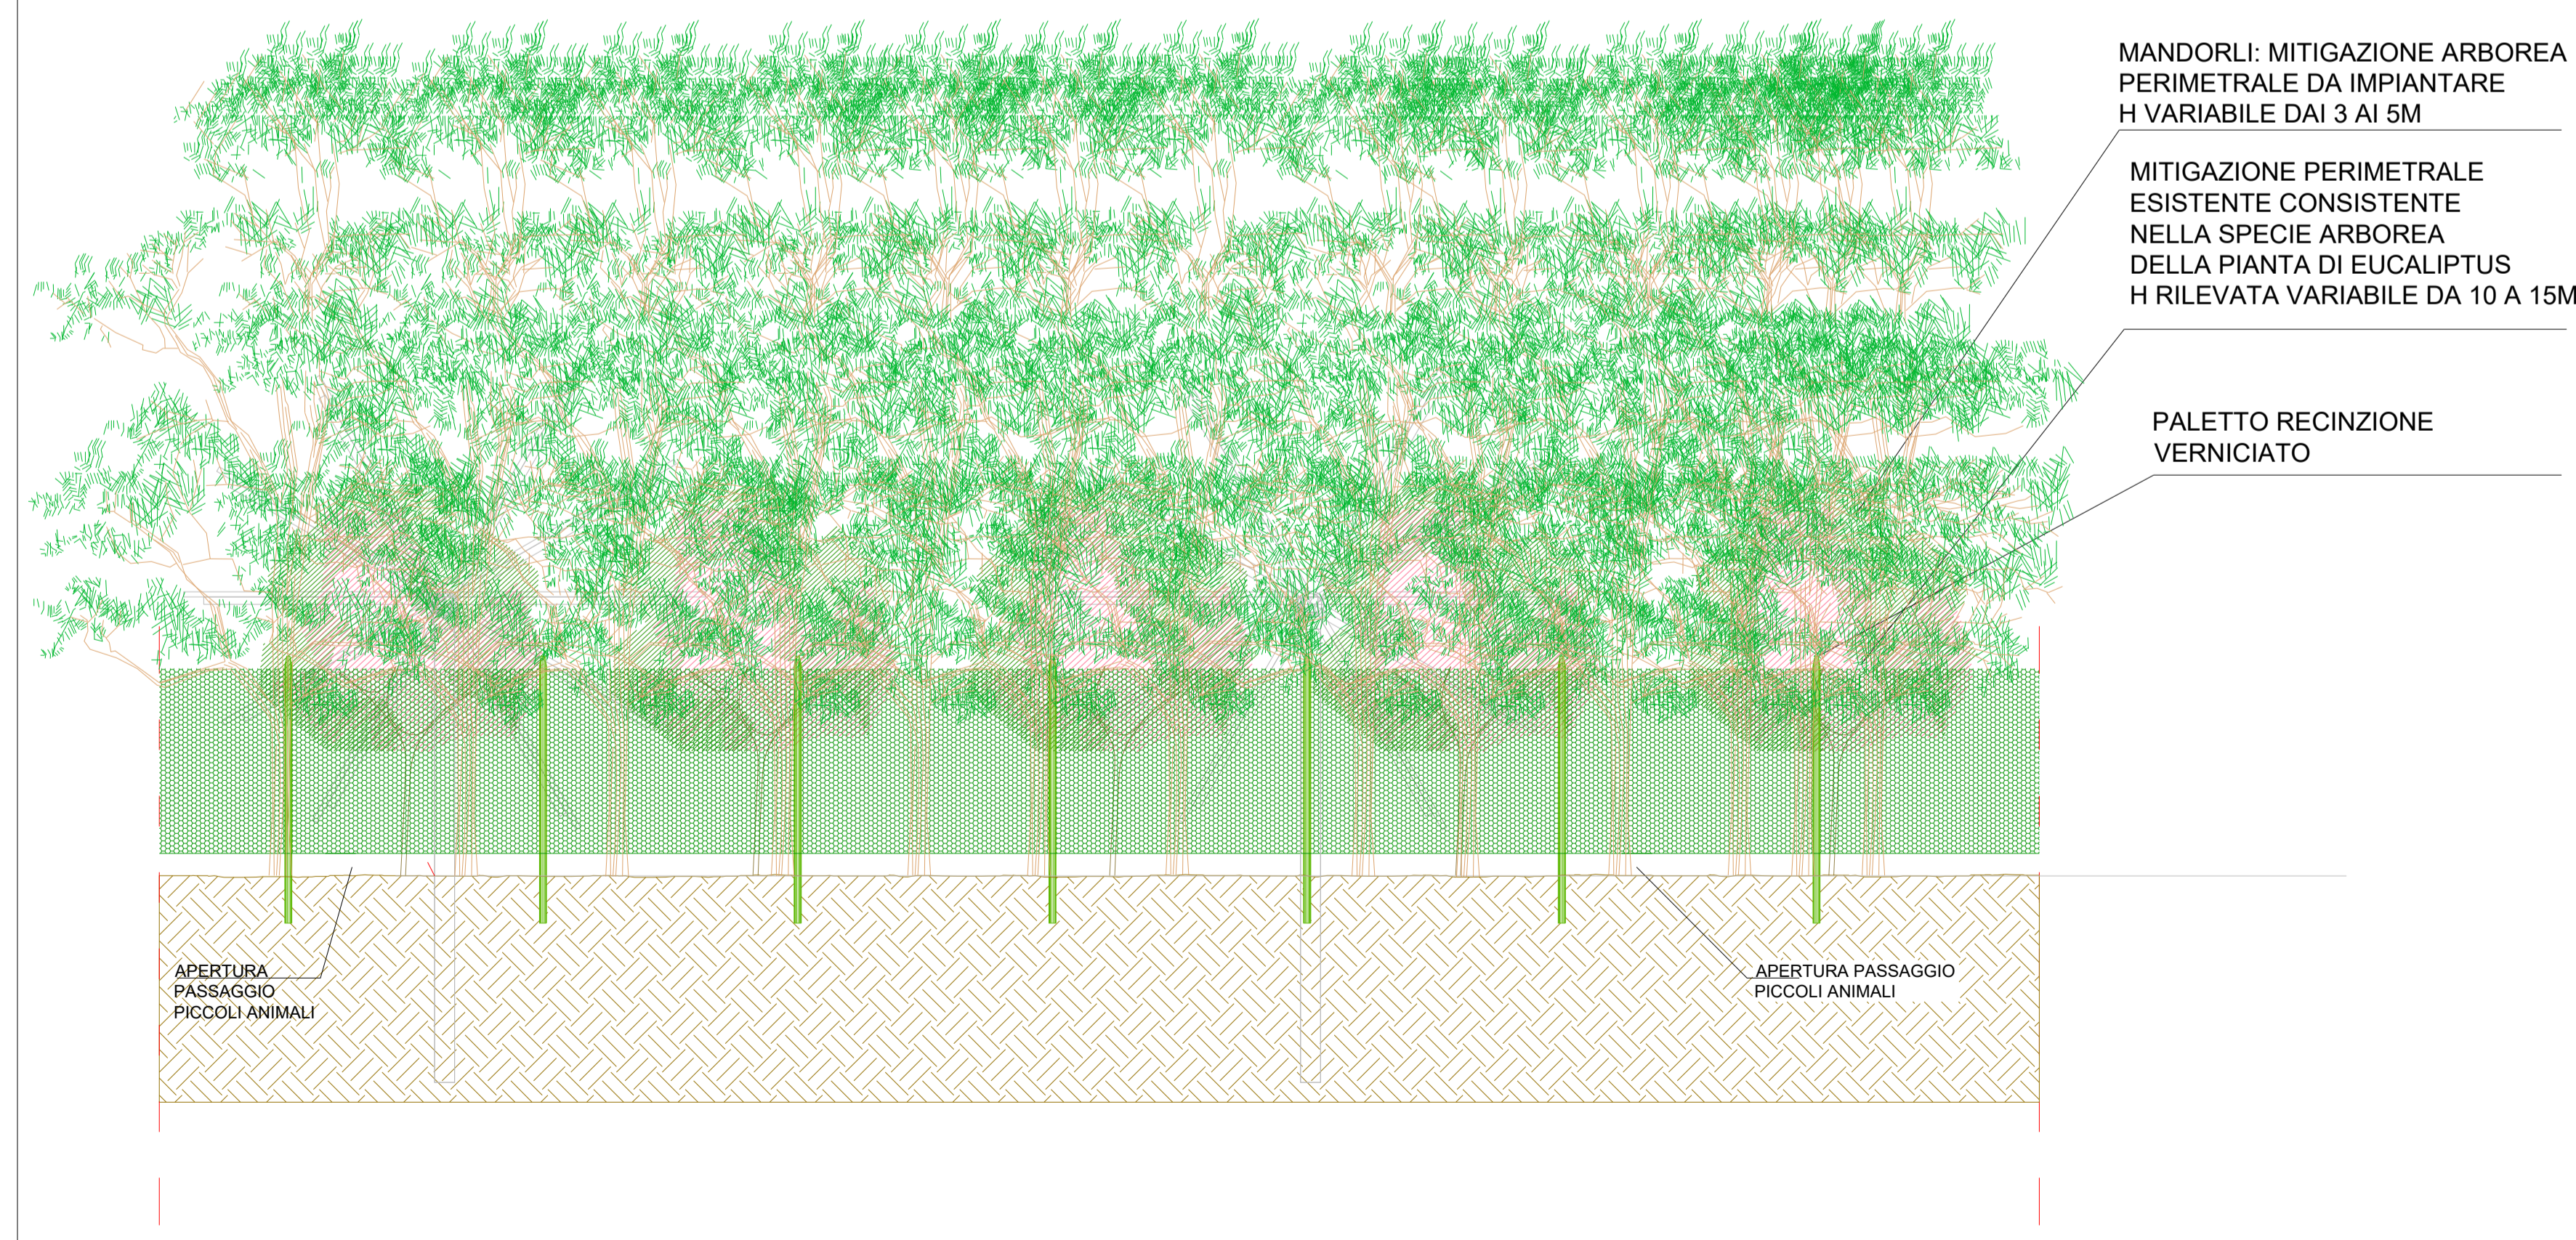

TIPICO DRENAGGIO - SCALA 1:50

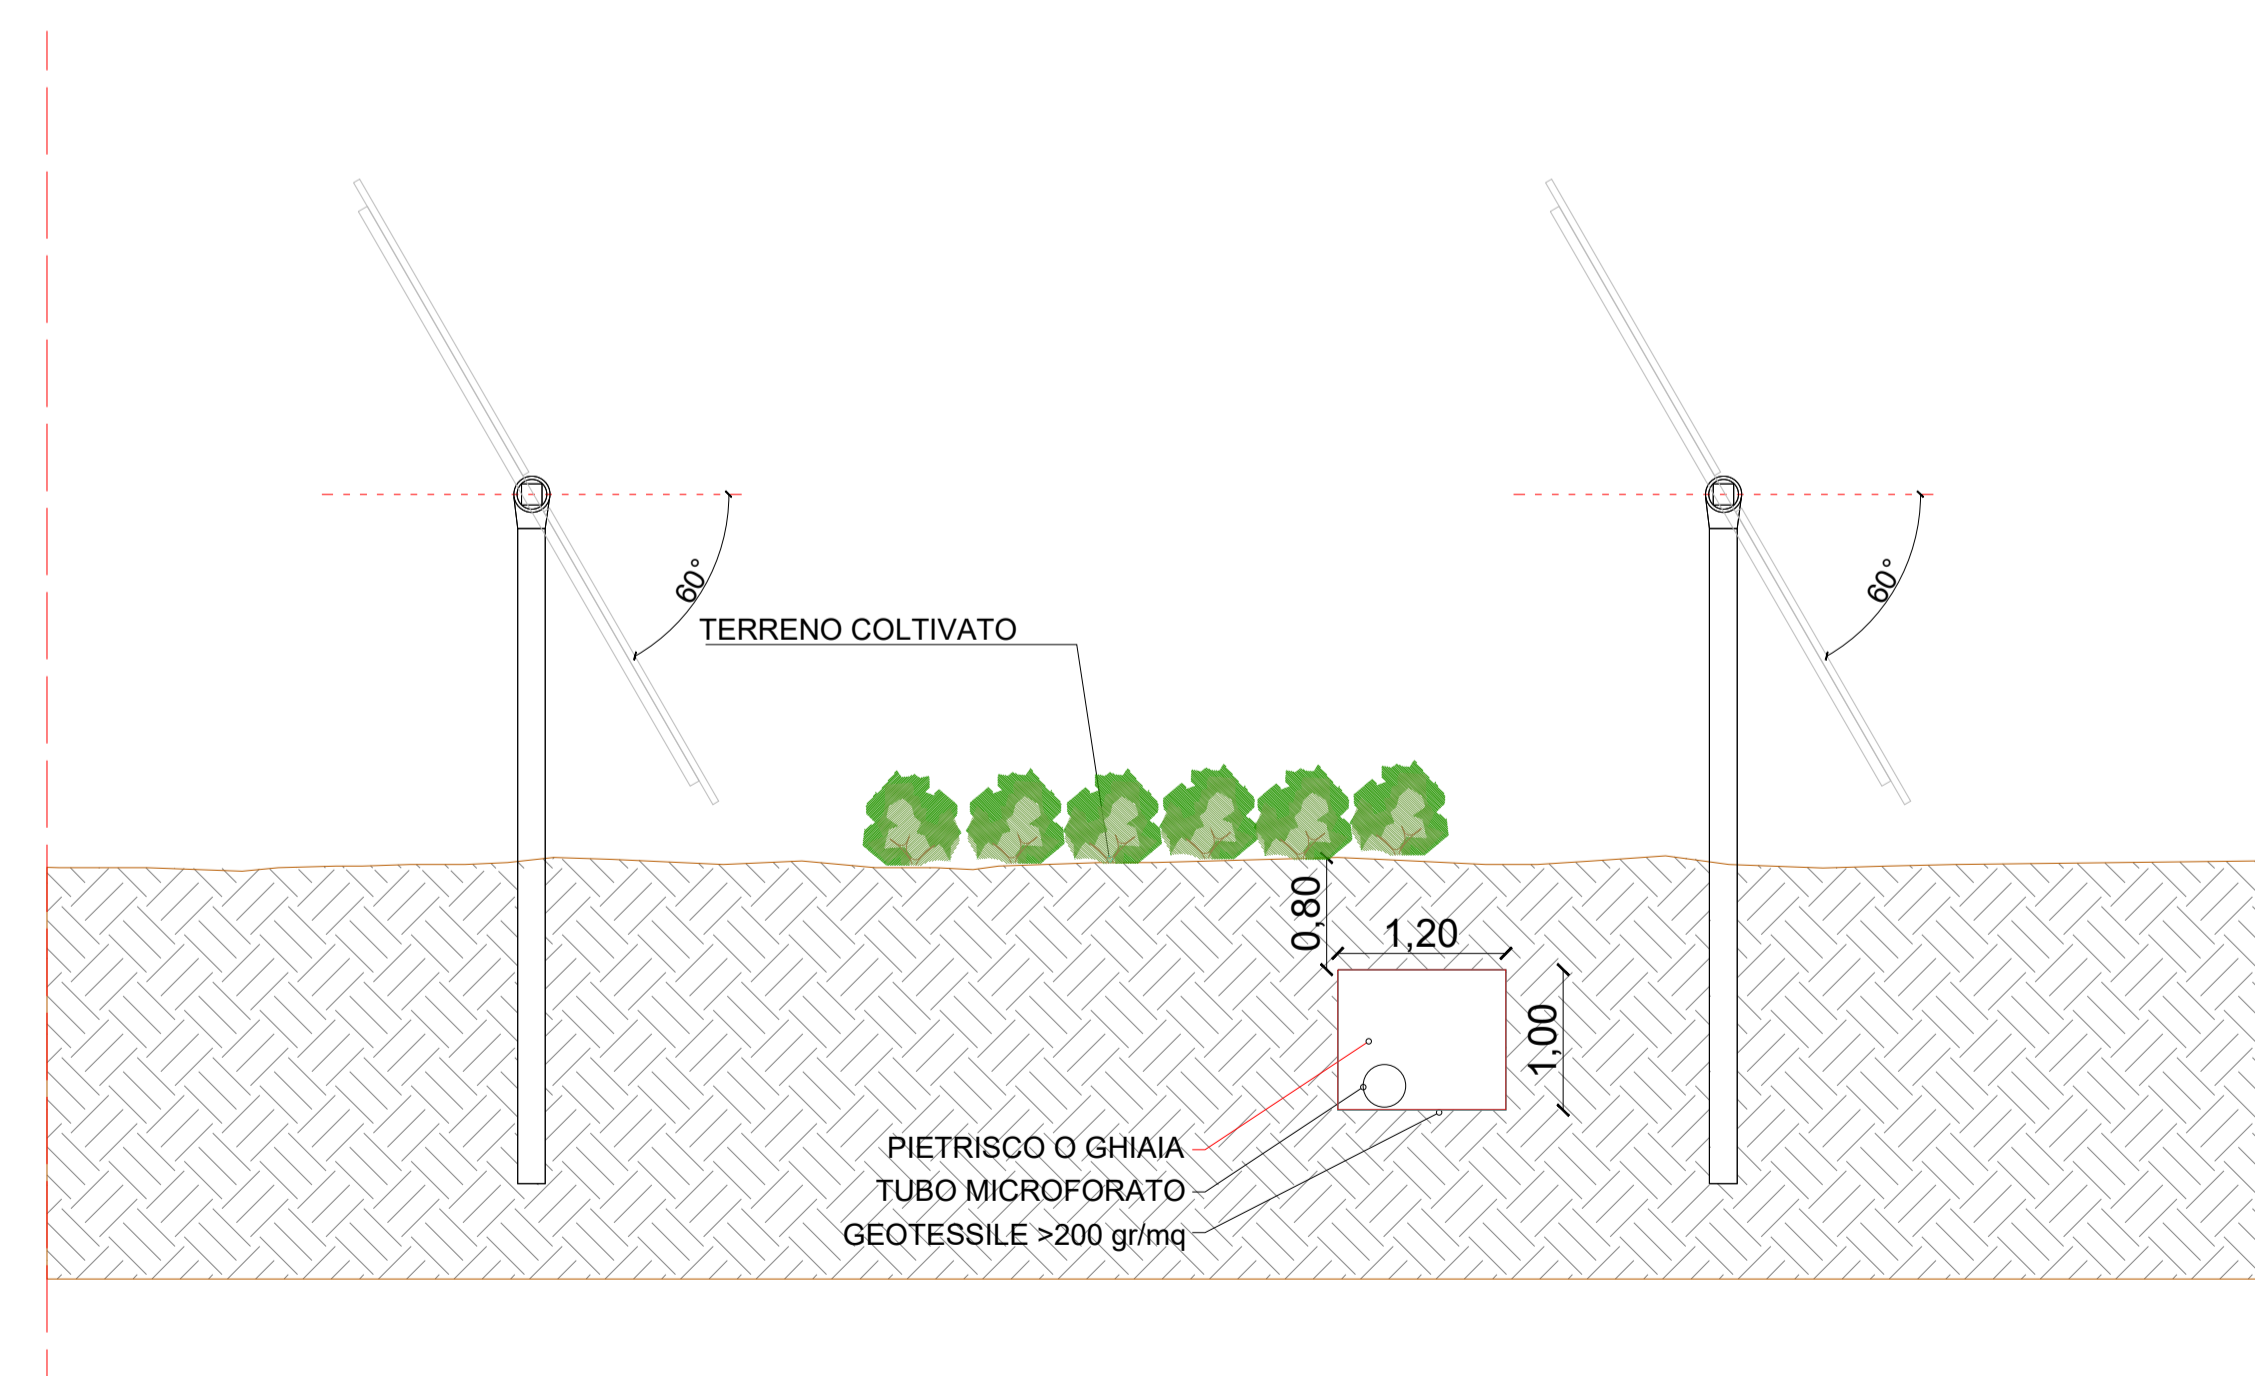

**REGIONE SARDEGNA
COMUNE DI PALMAS ARBOREA
Provincia di Oristano**

PROGETTO DEFINITIVO
PROGETTO PER LA REALIZZAZIONE DI UN IMPIANTO AGRO FOTOVOLTAICO
DENOMINATO "GREEN AND BLUE SERRE ARENA"
DELLA POTENZA DI 120 MWp IN LOCALITÀ "SERRE ARENA"
NEL COMUNE DI PALMAS ARBOREA

TAV_AGR003

PARTICOLARI RECINZIONE MITIGAZIONE PERIMETRALE

SCALA: 1:50 - 1:100
IL PROGETTISTA
Arch. Andrea Casula

GRUPPO DI PROGETTAZIONE
Arch. Andrea Casula
Geom. Fernando Pizzu
Dott. Arch. J. Alessia Manunza
Geom. Vanessa Porcu
Dott. Agronomo Giuseppe Vacca
Architetto Alberto Motta
Geol. Maria Caterina
Ing. Antonio Deodati
@BlueIslandEnergy - SAs
Green Island Energy SAs

COMMITTENTE
INNOVO DEVELOPMENT 3 SRL
Piazza della Repubblica, N.22 - 20124 Milano
P. IVA 1212220968
pec: innovo3@pec.it

Rev.	Data Revisione	Descrizione Revisione	Redatto	Controllato	Approvato
Rev. 0	Dicembre 2022	Prima Emissione	Blue Island Energy	Blue Island Energy	Innovo Development 3 srl

PROCEDURA
Valutazione di Impatto Ambientale ai sensi dell'art.23 del D.Lgs.152/2006

BLUE ISLAND ENERGY SAs
Via S. Marco, N.12 - 09170 Oristano
tel: 0783 - 99 0783, 31 1650, 3921619436
email: blueislandenergy@gmail.com

INNOVO DEVELOPMENT 3 SRL
Via S. Marco, N.12 - 09170 Oristano
tel: 0783 - 99 0783, 31 1650, 3921619436
email: innovo3@pec.it