



REGIONE SARDEGNA
COMUNE DI PALMAS ARBOREA
Provincia di Oristano



Titolo del Progetto

PROGETTO DEFINITIVO

PROGETTO PER LA REALIZZAZIONE DI UN IMPIANTO AGRO FOTOVOLTAICO
DENOMINATO "GREEN AND BLUE SERR'E ARENA"
DELLA POTENZA DI 105 MWac IN LOCALITÀ "SERR'E ARENA"
NEL COMUNE DI PALMAS ARBOREA

Identificativo Documento

TAV_C001

Codice pratica connessione

202102619

ID Progetto

GBSA

Tipologia

E

Formato

Vario

Disciplina

AMB

Titolo

INQUADRAMENTO TERRITORIALE

SCALA: Varie

FILE: TAV_C001.pdf

IL PROGETTISTA

Dott. Ing. Maurizio Manenti

INNOVO DEVELOPMENT 3 SRL



Innovo Development 3 S.r.l.
Piazza della Repubblica 32 - 20124 Milano (MI)
C.F. - P.IVA 1232220968
Indirizzo PEC: innovosrl3@pec.it

COMMITTENTE

INNOVO DEVELOPMENT 3 SRL

Innovo Development 3 S.r.l.
Piazza della Repubblica 32 - 20124 Milano (MI)
C.F. - P.IVA 1232220968
Indirizzo PEC: innovosrl3@pec.it

Rev.	Data Revisione	Descrizione Revisione	Redatto	Controllato	Approvato
Rev.	Gennaio 2023	Prima Emissione	Solarfieds Sette	Blue Island Energy	Innovo Development 3

PROCEDURA


Autorizzazione Unica ai sensi dell'articolo 12 del D.Lgs. n. 387 del 2003


BLUE ISLAND ENERGY SAS
Via S.Mele, N 12 - 09170 Oristano
tel&fax(+39) 0783 211692-3932619836
email: blueislandsas@gmail.com


NOTA LEGALE: Il presente documento non può tassativamente essere diffuso o copiato su qualsiasi formato e tramite qualsiasi mezzo senza preventiva autorizzazione formale da parte di Blue Island Energy SaS

BLUE ISLAND ENERGY



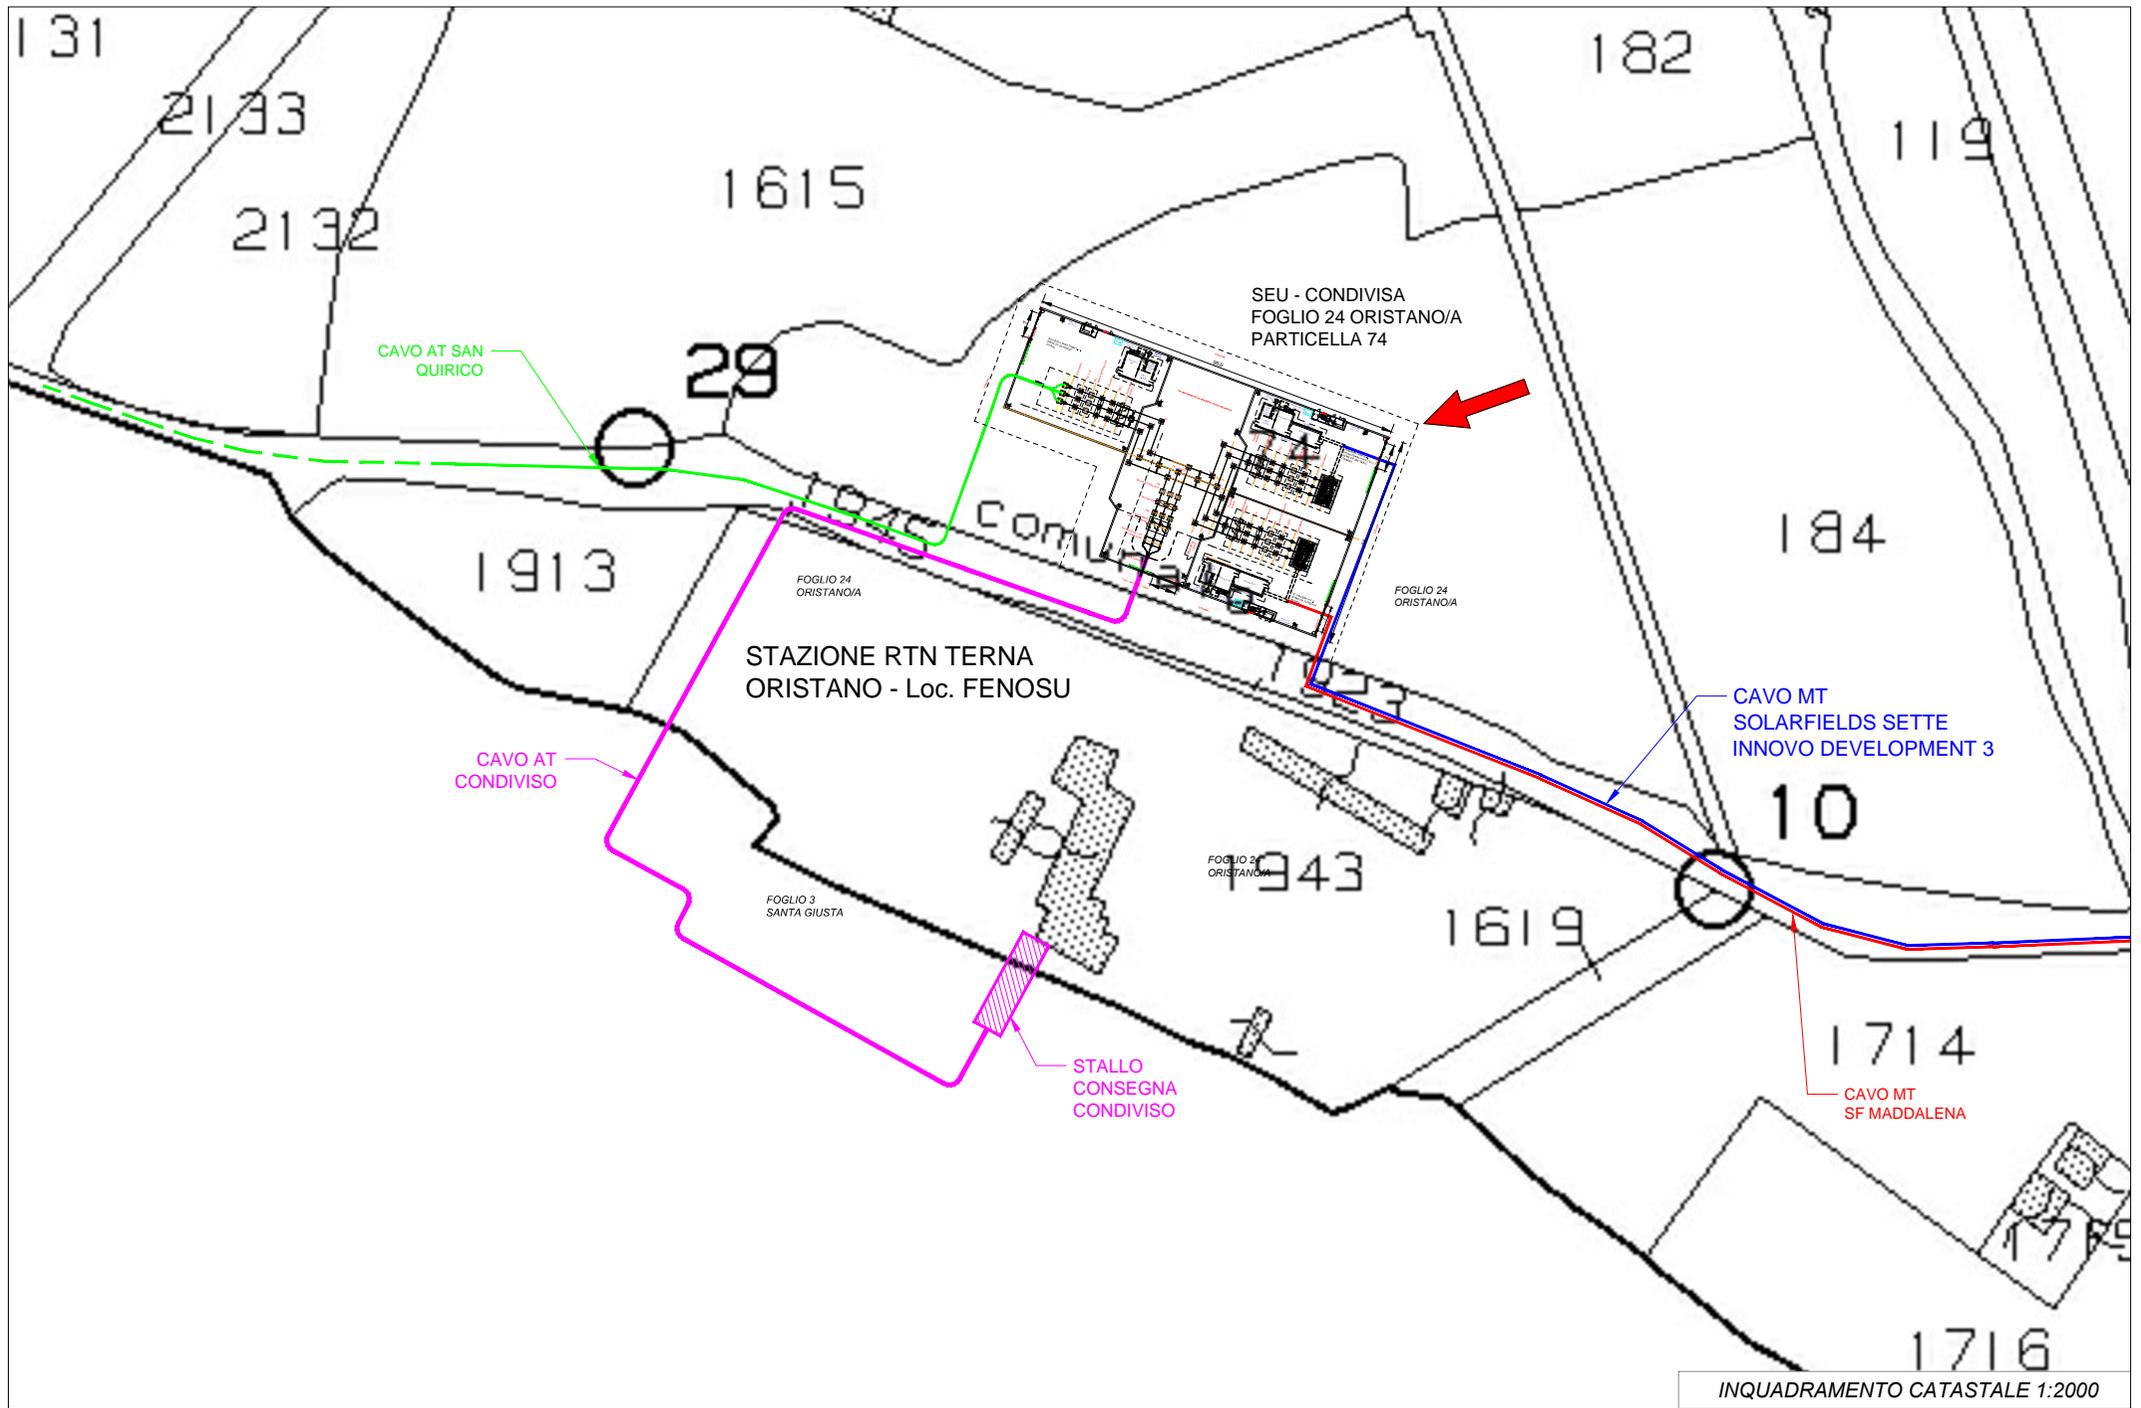

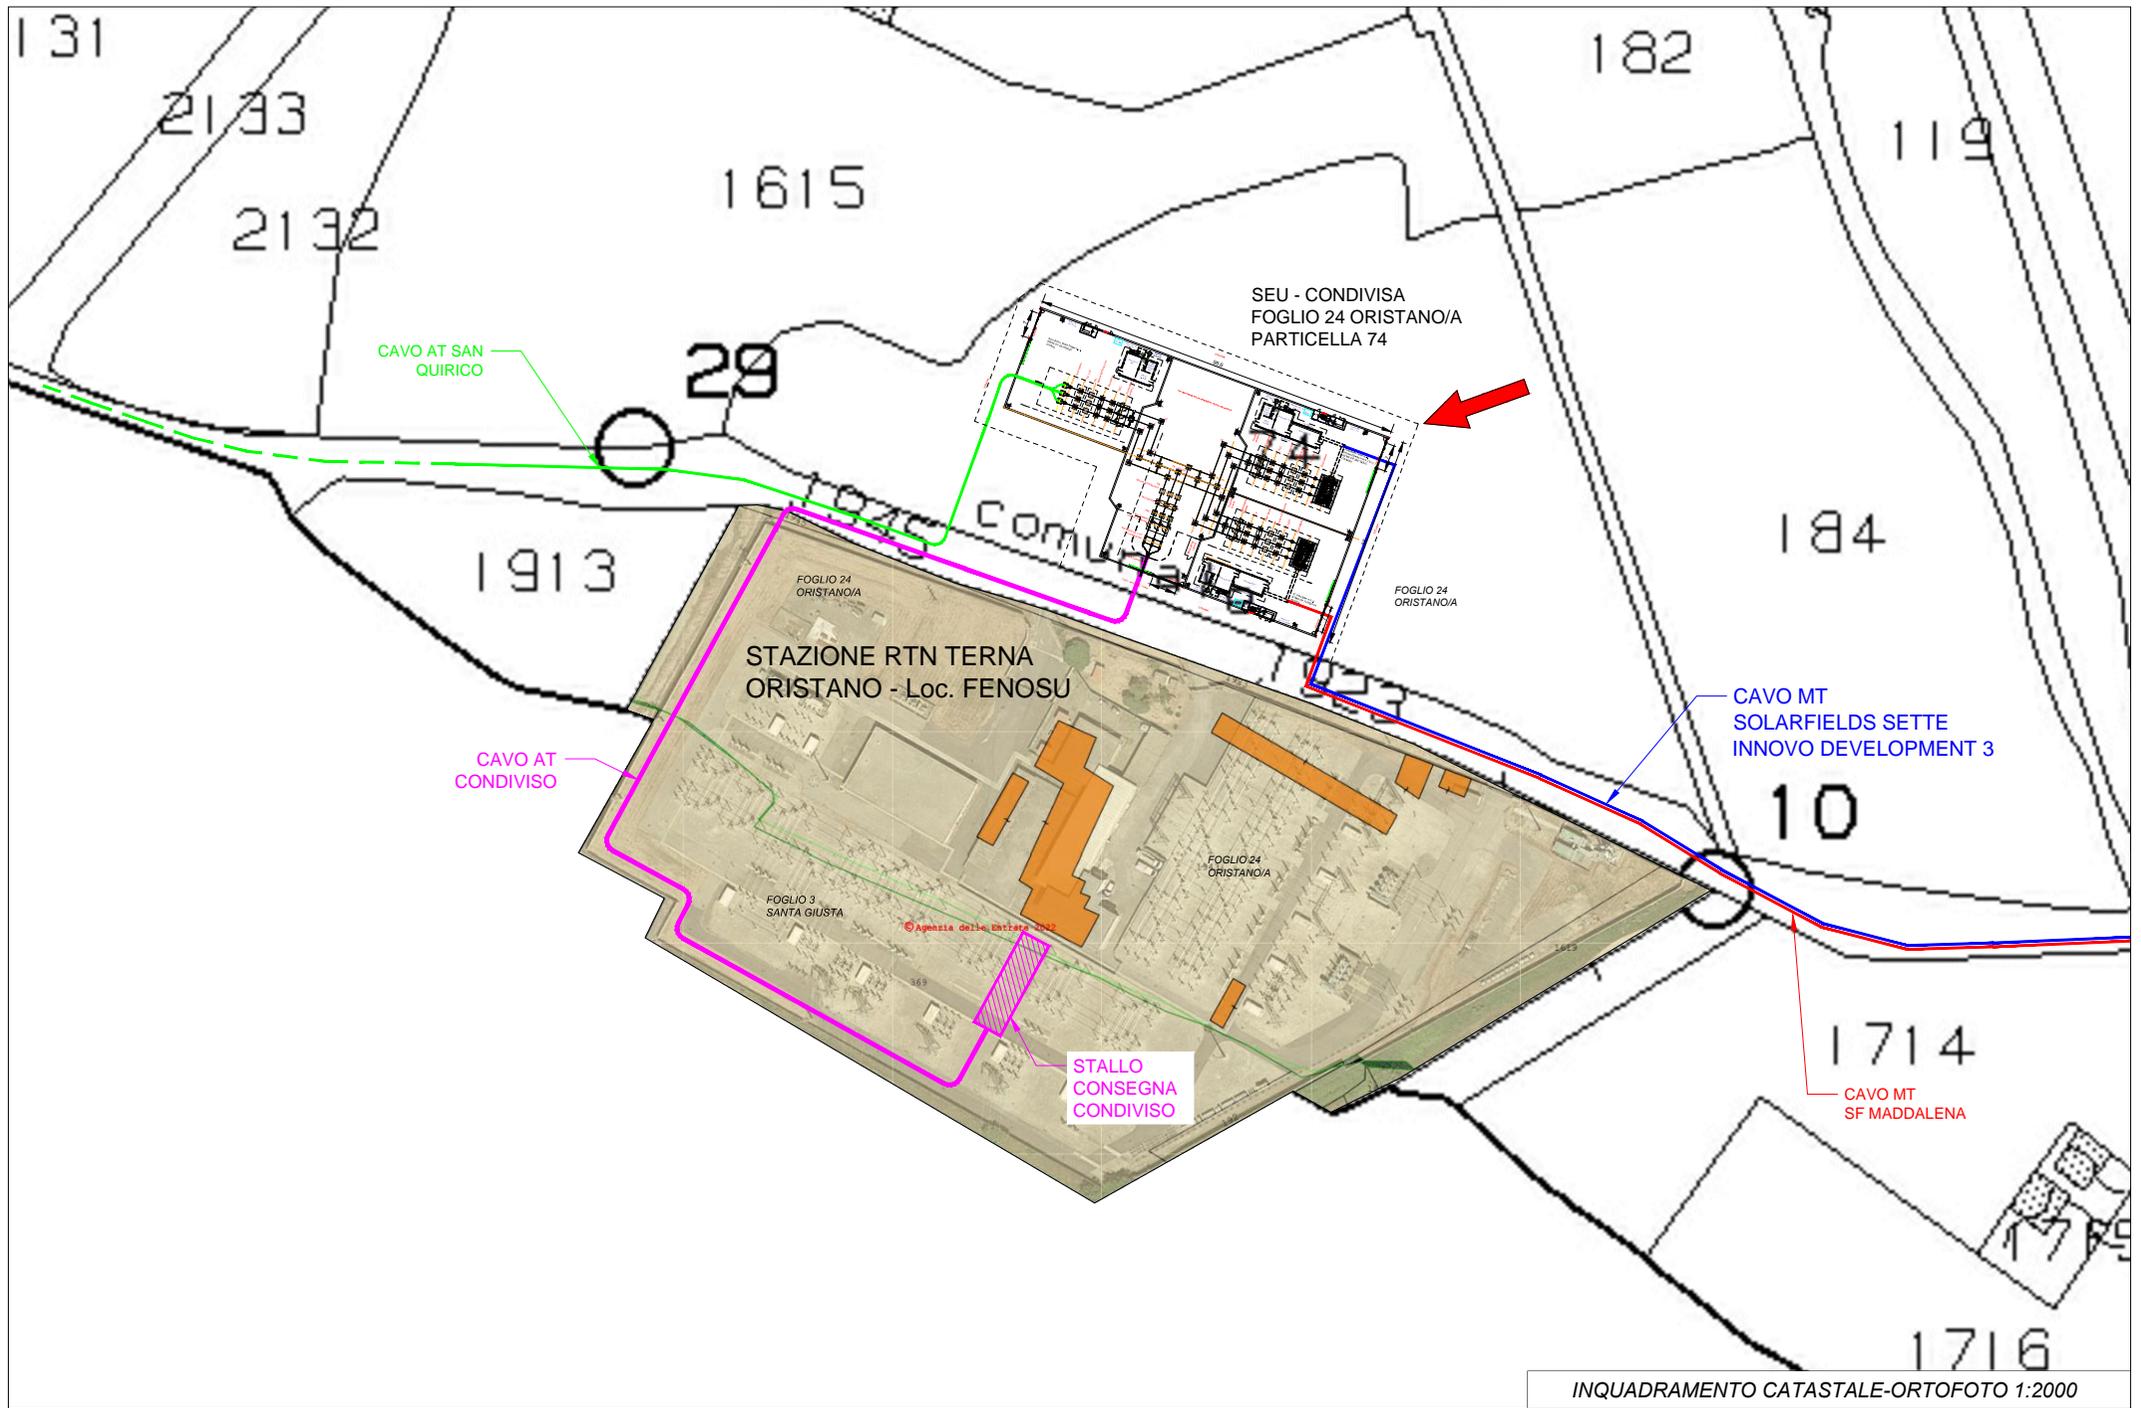

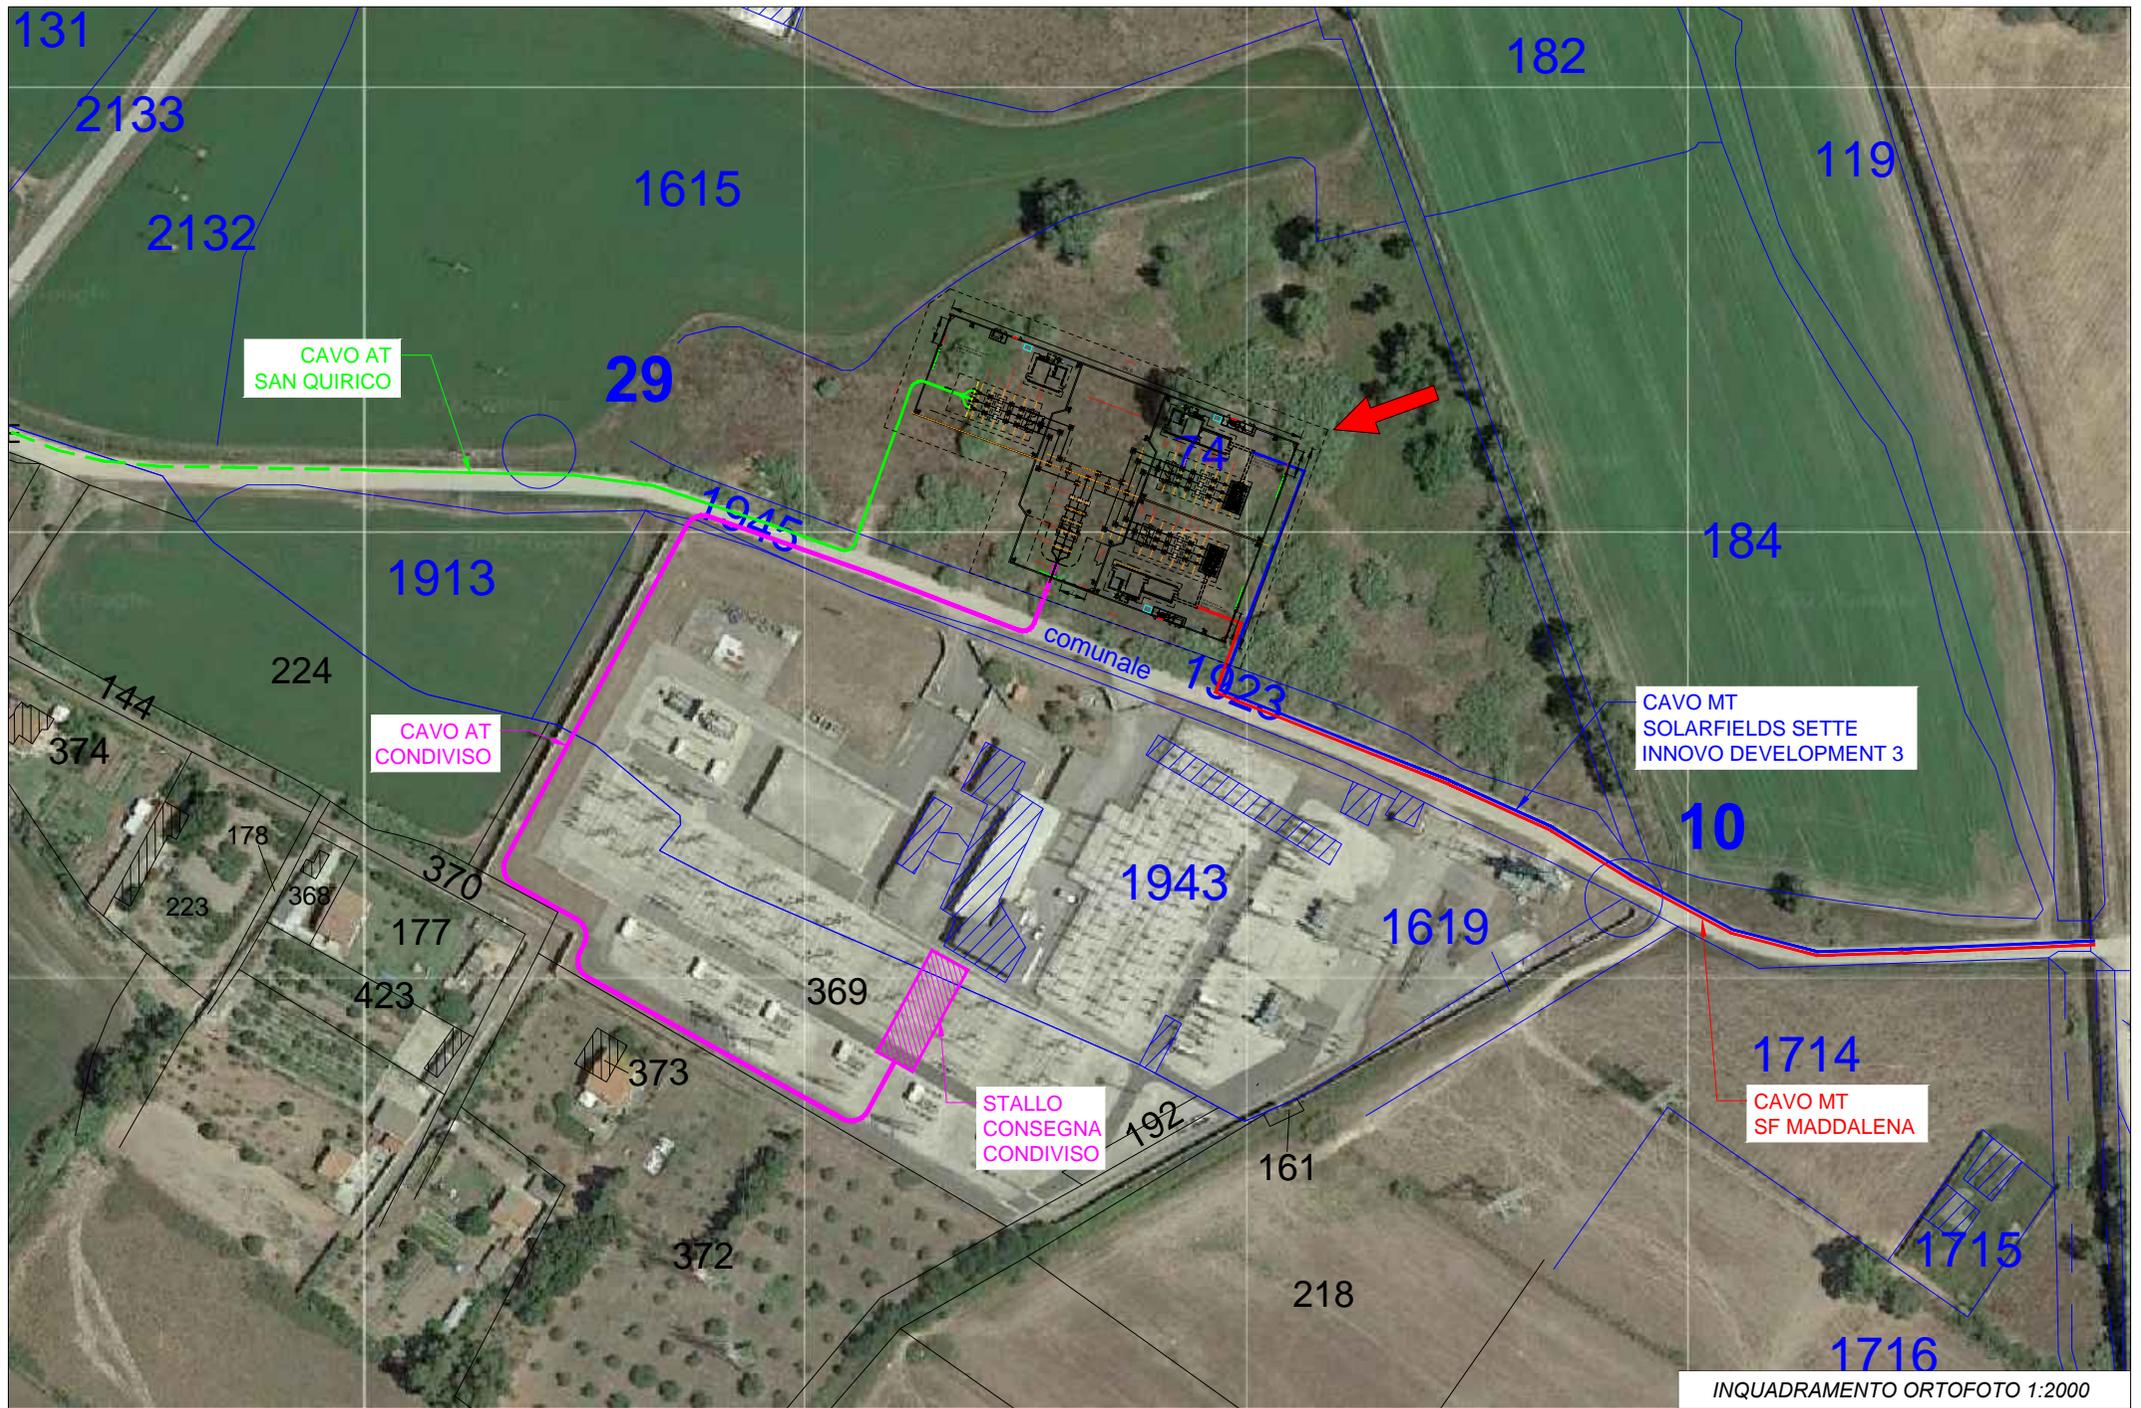

CAVO AT
SAN QUIRICO

CAVO AT
CONDIVISO

STALLO
CONSEGNA
CONDIVISO

CAVO MT
SOLARFIELDS SETTE
INNOVO DEVELOPMENT 3

CAVO MT
SF MADDALENA

