


PLANIMETRIA STAZIONE RTN 220/150kV
scala 1:500



PROFILO STALLO AT DI CONSEGNA
CAVO 150kV - scala 1:200

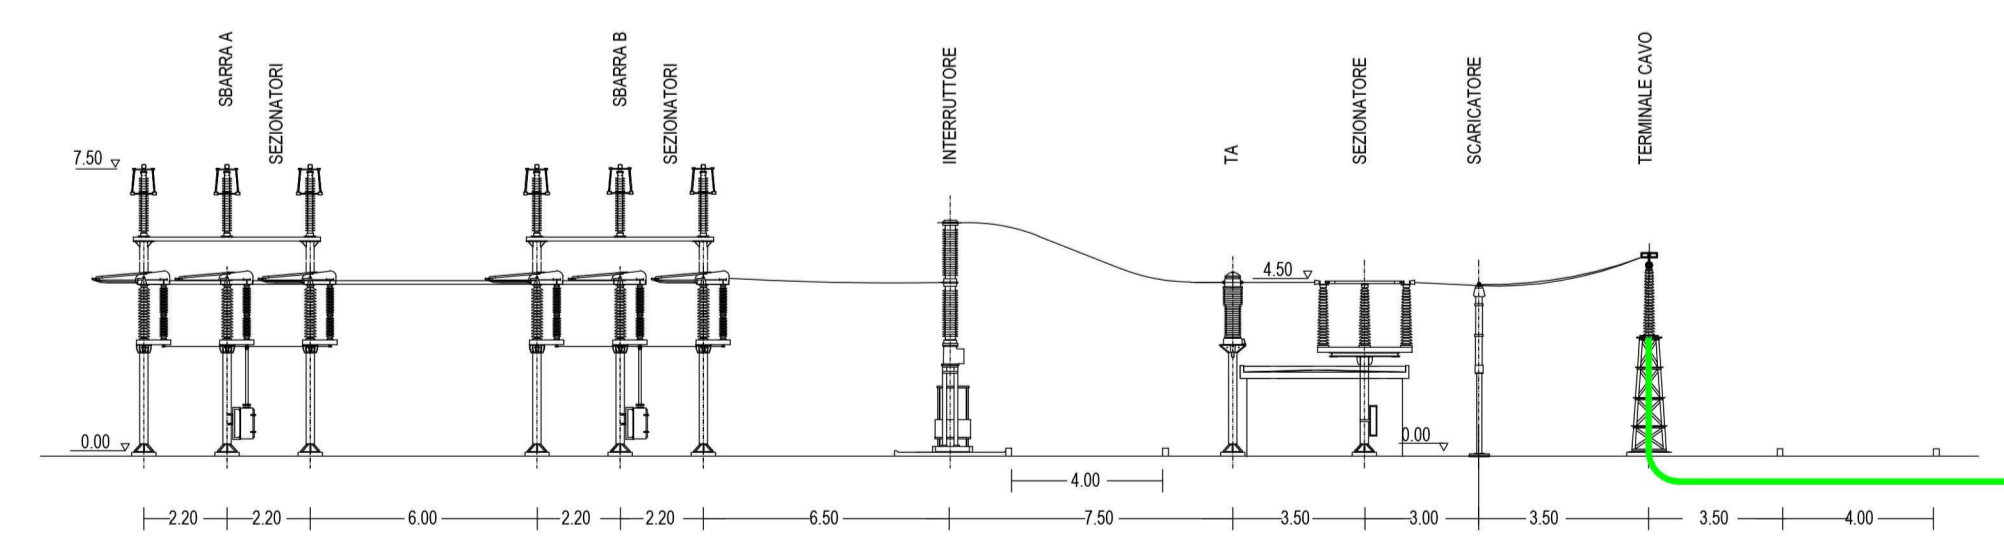

REGIONE SARDEGNA
COMUNE DI PALMAS ARBOREA
Provincia di Oristano

TITOLO DEL PROGETTO
PROGETTO DEFINITIVO
PROGETTO PER LA REALIZZAZIONE DI UN IMPIANTO AGRO FOTOVOLTAICO
DENOMINATO "GREEN AND BLUE SERR'E ARENA"
DELLA POTENZA DI 105 MWac IN LOCALITÀ "SERR'E ARENA"
NEL COMUNE DI PALMAS ARBOREA

IDENTIFICATIVO DOCUMENTO
TAV_C004
Codice pratica connessione
202102619

ID Progetto	GBSA	Tipologia	E	Formato	Vario	Disciplina	AMB
-------------	------	-----------	---	---------	-------	------------	-----

TITOLO
CONNESSIONE AT
PLANIMETRIA E PROFILO STALLO AT DI CONSEGNA - RTN

SCALA: Varie
FILE: TAV_C004.pdf

IL PROGETTISTA
Dott. Ing. Maurizio Manenti

Innovo Development 3 S.r.l.
Piazza della Repubblica 32 - 20124 Milano (MI)
C.F. - P.IVA 1232220968
Indirizzo PEC: innovo3@pec.it

COMMITTENTE
INNOVO DEVELOPMENT 3 SRL
Innovo Development 3 S.r.l.
Piazza della Repubblica 32 - 20124 Milano (MI)
C.F. - P.IVA 1232220968
Indirizzo PEC: innovo3@pec.it

Rev.	Data Revisione	Descrizione Revisione	Redatto	Controllato	Approvato
Rev.	Gennaio 2023	Prima Emissione	Solarfields Sete	Blue Island Energy	Innovo Development 3

PROCEDURA
Autorizzazione Unica ai sensi dell'articolo 12 del D.Lgs. n. 387 del 2003